



AMBITO 7
Scala 1: 5.000




INQUADRAMENTO DI DETTAGLIO
scala 1:50.000

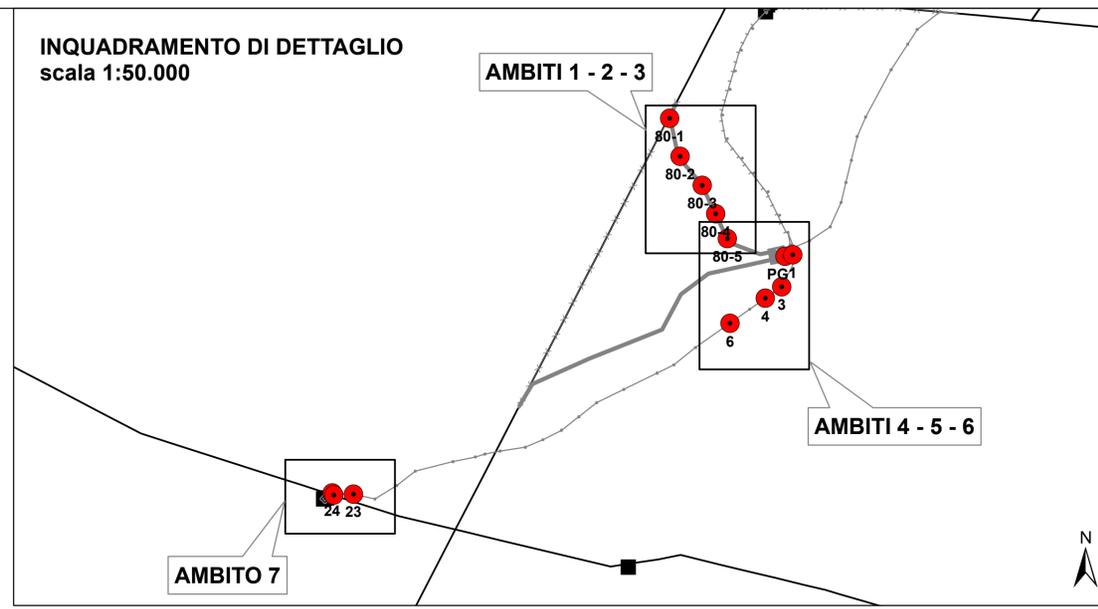

INQUADRAMENTO GENERALE
scala 1:150.000

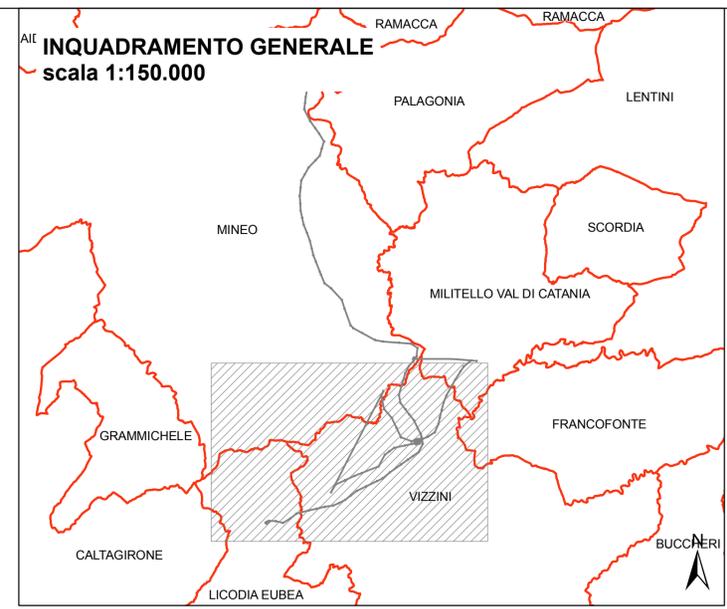

AMBITI 1 - 2 - 3
Scala 1: 5.000

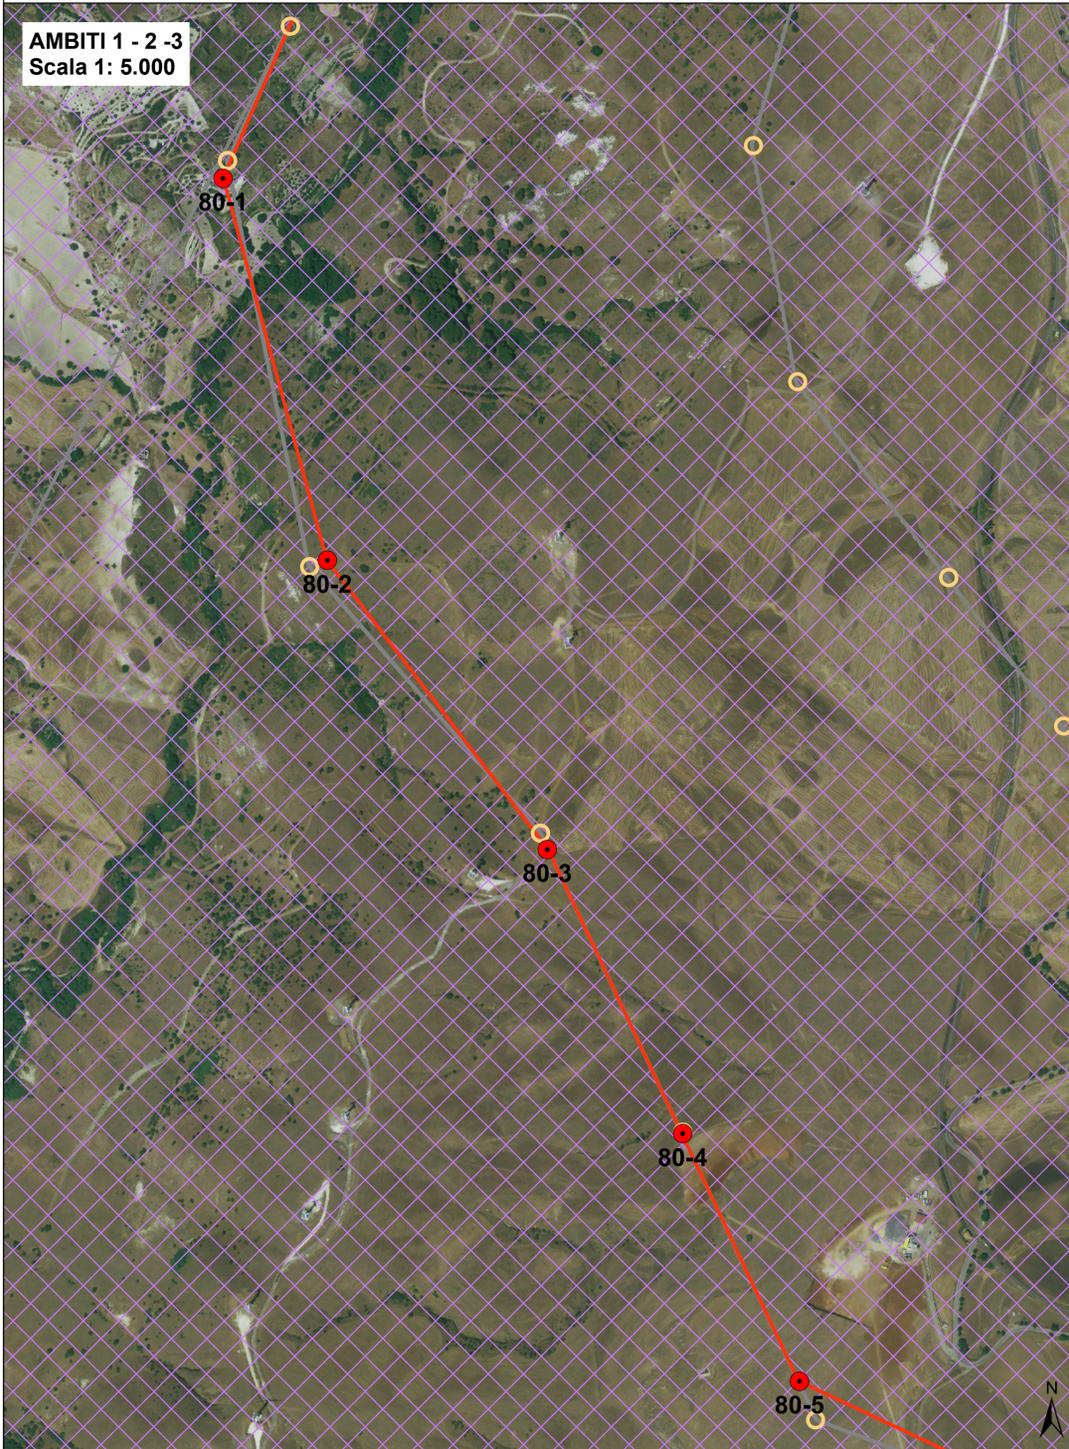

AMBITI 4 - 5 - 6
Scala 1: 5.000



Legenda

- Sostegni di progetto
- Linea di progetto - linea elettrica a 380 kV ST
- Sostegni autorizzati
- Interventi non oggetto di analisi
- Linee/stazioni elettriche esistenti
- ✕✕ Vincolo Idrogeologico

Signature
Dott. G. CAIOTTO
n. 345
ALBO



| ESTERNO | N. | DATA | DESCRIZIONE | ELABORATO |
|---------|------------|-----------------|-------------|------------|
| 00 | 12/06/2020 | Prima emissione | | G. Caiotto |

| REVISIONI | N. | DATA | DESCRIZIONE | ESAMINATO | ACCETTATO |
|-----------|------------|-----------------------|-------------|--------------|-------------|
| 00 | 12/06/2020 | Accettata versione 00 | | M. Frapporti | N. Rivabene |

NUMERO E DATA ORDINE: 3000066340/20 del 01/10/2018
 MOTIVO DELL'INVIO: PER ACCETTAZIONE PER INFORMAZIONE

| | | |
|---|--|--|
| CODIFICA ELABORATO | | |
| DGGR11010C1872052 | | |
| TITOLO ELABORATO | | TIPOLOGIA ELABORATO |
| NUOVA S.E. 380/150 KV DI VIZZINI CON RACCORDI AEREI 380 - 150 KV ALLA RTN ED OPERE CONNESSE PRESCREENING TAVOLA VINCOLO IDROGEOLOGICO | | Disegno PROGETTO Nuova S.E. 380/150 kv di Vizzini con raccordi aerei 380 - 150 kv alla RTN ed opere connesse |

| NOME DEL FILE | SCALA CAD | FORMATO | SCALA | FOGLIO |
|---|---------------|---------|---------|--------|
| Prescreening - Tavola Vincolo Idrogeologico | 1 unità = 1 m | A1 | 1:5.000 | 1/1 |

Questo documento contiene informazioni di proprietà Terna SpA e deve essere utilizzato esclusivamente dal destinatario in relazione alle finalità per le quali è stato ricevuto. E' vietata qualsiasi forma di riproduzione o divulgazione senza l'esplicito consenso di Terna SpA. This document contains information proprietary to TERNA S.p.A. and it will have to be used exclusively for the purposes for which it has been furnished. Whichever shape of spreading or reproduction without the written permission of TERNA S.p.A. is prohibi.