


DESEGNI DI RIFERIMENTO

DESCRIZIONE	CODICE
RUMORE - ESERCIZIO FERROVIARIO - RELAZIONE	INR10E22P8BA0000003
RUMORE E VIBRAZIONI: CENSIMENTO DEI RECETTORI - RELAZIONE	INR10E22P8BA0000001
RUMORE E VIBRAZIONI: ALBUM DI LUBRIFICAZIONE DEI RICETTORI - 1/2000	INR10E22P8BA0000001
RUMORE E VIBRAZIONI: SCHEDE DI CENSIMENTO DEI RICETTORI	INR10E22P8BA0000001


TRACCIATO DI PROGETTO

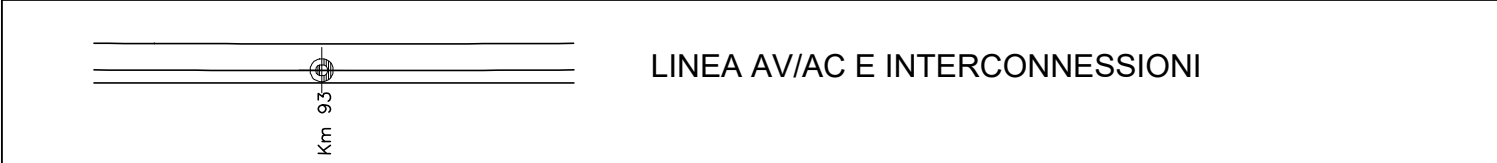


TIPOLOGIA INTERVENTI DI MITIGAZIONE

- BARRIERE ANTIRUMORE PRIMA FASE**
- BARRIERA FONOSSORBENTE SU RILEVATO
 - BARRIERA FONOSSORBENTE SU VIADOTTO
 - BARRIERA FONOSSORBENTE IN TRINCEA
 - BARRIERA FONOSSORBENTE SU MUROMARCIAPIEDE/FONDAZIONE DIRETTA
 - INTERVENTI DIRETTI PRIMA FASE
- BARRIERE ANTIRUMORE PREVISTE IN FASE DI REGIME DI CUI SI REALIZZANO LE FONDAZIONI**
- BARRIERA FONOSSORBENTE SU RILEVATO
 - BARRIERA FONOSSORBENTE SU VIADOTTO
 - BARRIERA FONOSSORBENTE IN TRINCEA
 - BARRIERA FONOSSORBENTE SU MUROMARCIAPIEDE/FONDAZIONE DIRETTA
 - INTERVENTI DIRETTI CHE SARANNO REALIZZATI DA RFI PRIMA DELL'AVVIO DELLA FASE DI REGIME

CODICE IDENTIFICATIVO INTERVENTO DI MITIGAZIONE

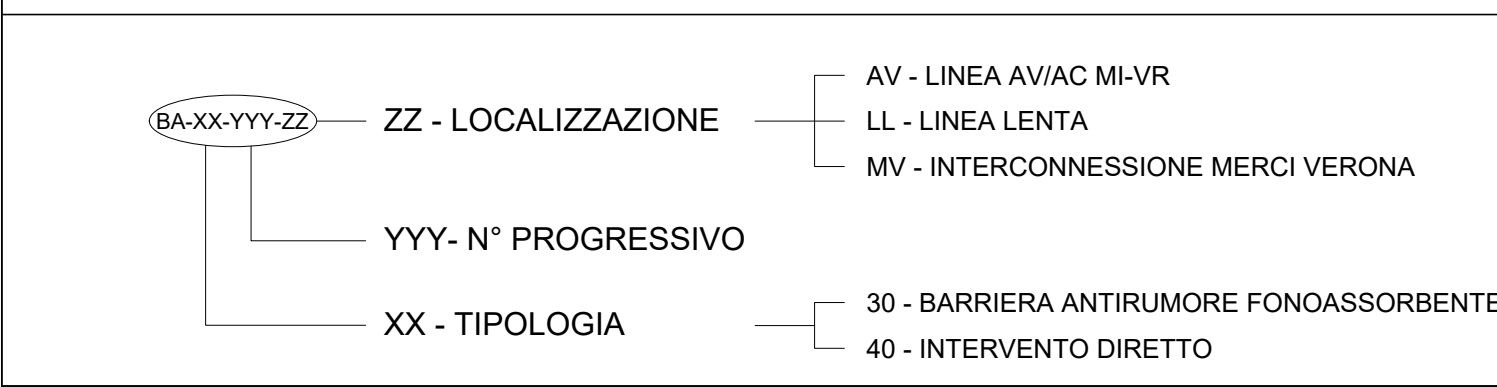


FASCE DI PERTINENZA

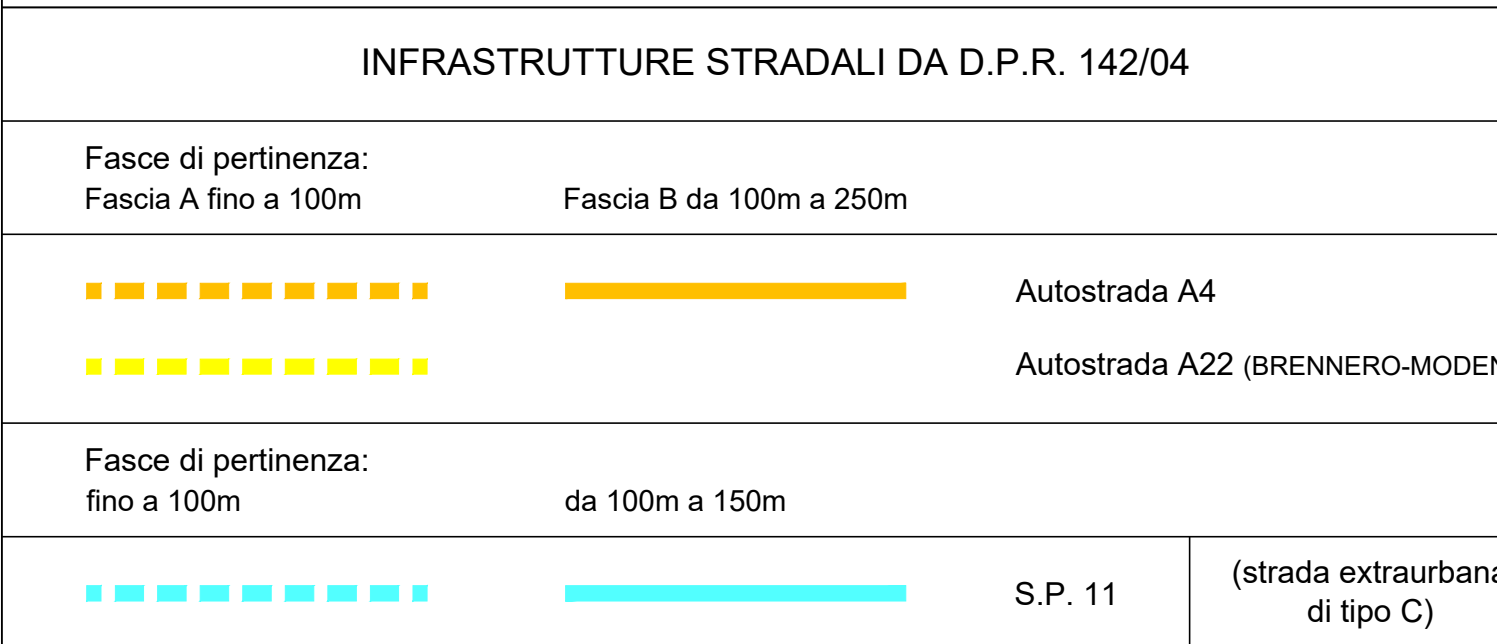

INFRASTRUTTURE FERROVIARIE DA D.P.R. 459/98

- LINEA AC/AV MILANO-VERONA**
- Fascia fino a 100m (IC Bs-Est / IC Bs-Ovest / Affiancamento Linea Storica)
 - Fascia da 100m a 250m
 - Fascia da 0 a 300m
 - Fascia fino a 500m (scuole, ospedali etc.)
- LINEA STORICA MILANO-VENEZIA**
- Fascia A fino a 100m
 - Fascia B da 100m a 250m

QUADRO DI UNIONE

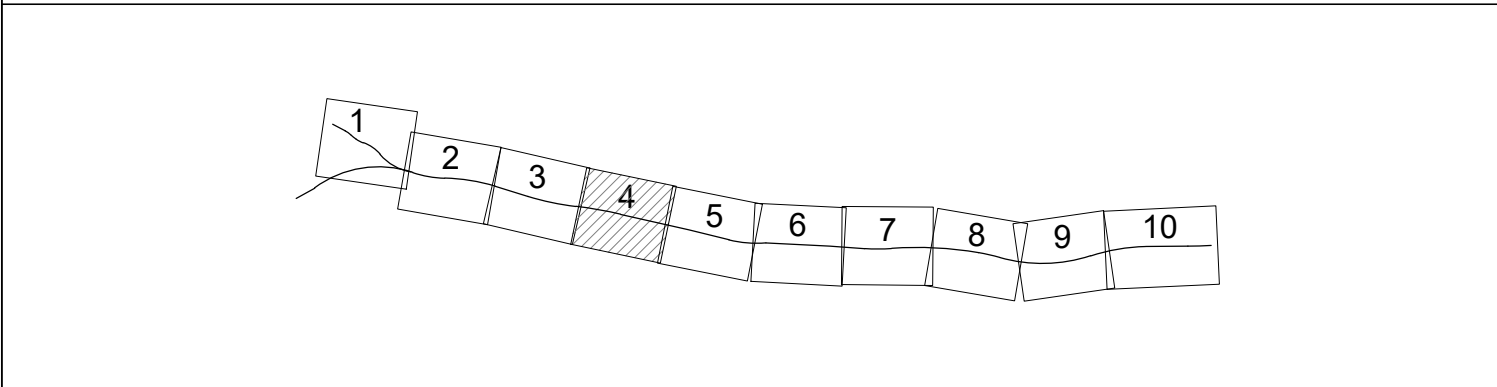

INTERVENTI DI MITIGAZIONE INDIRECTI DA REALIZZARE SULLA LINEA AV/AC MILANO-VERONA

Codice Barriera	Comune	Progressiva Iniziale [Km]	Progressiva Finale [Km]	Lato linea	Lunghezza [m]	Altezza dal PF		Altezza Pannello [m]	Superficie [mq]	Tipologia tracciato	Tipologia fondazioni	Realizzazione
						Iniziale [m]	finale [m]					
BA-30-045-AV	Desenzano del Garda	122+197	122+248	Dispari	51	5	5	4,5	229,5	Marcia piede	Ancoraggio	Fondazioni
BA-30-046-AV	Desenzano del Garda	122+197	122+287	Pari	90	5	5	4,5	405	Marcia piede	Ancoraggio	Fondazioni
BA-30-047-AV	Desenzano del Garda	122+428	122+748	Pari	320	5	5	4,5	1440	Marcia piede	Ancoraggio	Fondazioni
BA-30-048-AV	Desenzano del Garda	123+107	123+215	Pari	108	6	6	6	648	Rilevato	Pali	Fondazioni

COMMITTENTE: **GRUPPO FERROVIE DELLO STATO**

ALTA SORVEGLIANZA: **GRUPPO FERROVIE DELLO STATO**

GENERAL CONTRACTOR: **Cepav due**
Consorzio ENI per l'Alta Velocità

INFRASTRUTTURE FERROVIARIE STRATEGICHE DEFINITE DALLA LEGGE OBIETTIVO N. 443/01

LINEA A.V. I.A.C. TORINO - VENEZIA Tratta MILANO - VERONA
Lotto funzionale Brescia-Verona
PROGETTO ESECUTIVO

BA00
RUMORE: UBICAZIONE DELLE MITIGAZIONI - TAV 4
pk 118+600 - 123+150

GENERAL CONTRACTOR: **Cepav due**

DIRITTORE LAVORI: _____

SCALA: **1:5000**

COMMESSA	LOTTO	FASE	ENTE	TIPO DOC.	OPERA/DISCIPLINA	PROGR.	REV.
INOR	10	E	E2	P5	BA0000	004	A

PROGETTAZIONE						IL PROGETTISTA	
Rev.	Descrizione	Autore	Data	Verifica	Data	Progetto	Data
A	Emissione		04/06/19		04/06/19		04/06/19
B							
C							