




LEGGENDA

- N.B. SU TUTTE LE AREE SOTTOPOSTE A BONIFICA VERRA' EFFETTUATA PRELIMINARMENTE LA BONIFICA DI TIPO SUPERFICIALE A SINGOLA PASSATA CON GARANZIA STRUMENTALE.
- BONIFICA DI TIPO PROFONDO CON PERFORAZIONI FINO A m 3.00 DA P.C. CON GARANZIA STRUMENTALE
 - BONIFICA DI TIPO PROFONDO CON PERFORAZIONI FINO A m 5.00 DA P.C. CON GARANZIA STRUMENTALE
 - BONIFICA DI TIPO PROFONDO CON PERFORAZIONI FINO A m 7.00 DA P.C. CON GARANZIA STRUMENTALE
- INDIVIDUAZIONE DI SITI CRITICI




NOTA: Dopo l'effettuazione della bonifica di superficie *ammessa lo scavo di 50 cm con riporto di materiale che ripristini l'origine l'origine

NOTA: Le singole passate strumentali andranno fatte per strati successivi con garanzia di 1.00 m sui nuovi piani messi in luce da scavi precedenti.

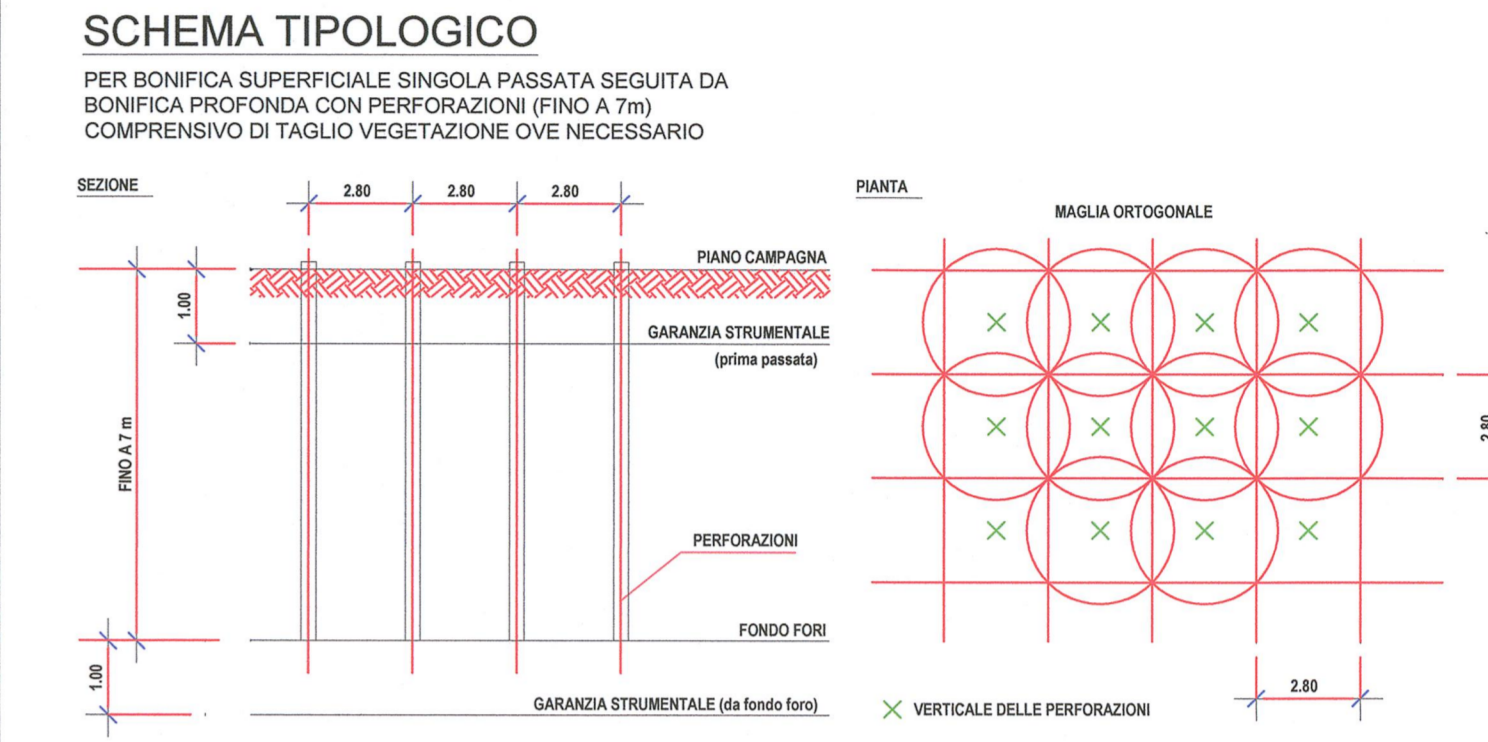

QUADRO DI UNIONE

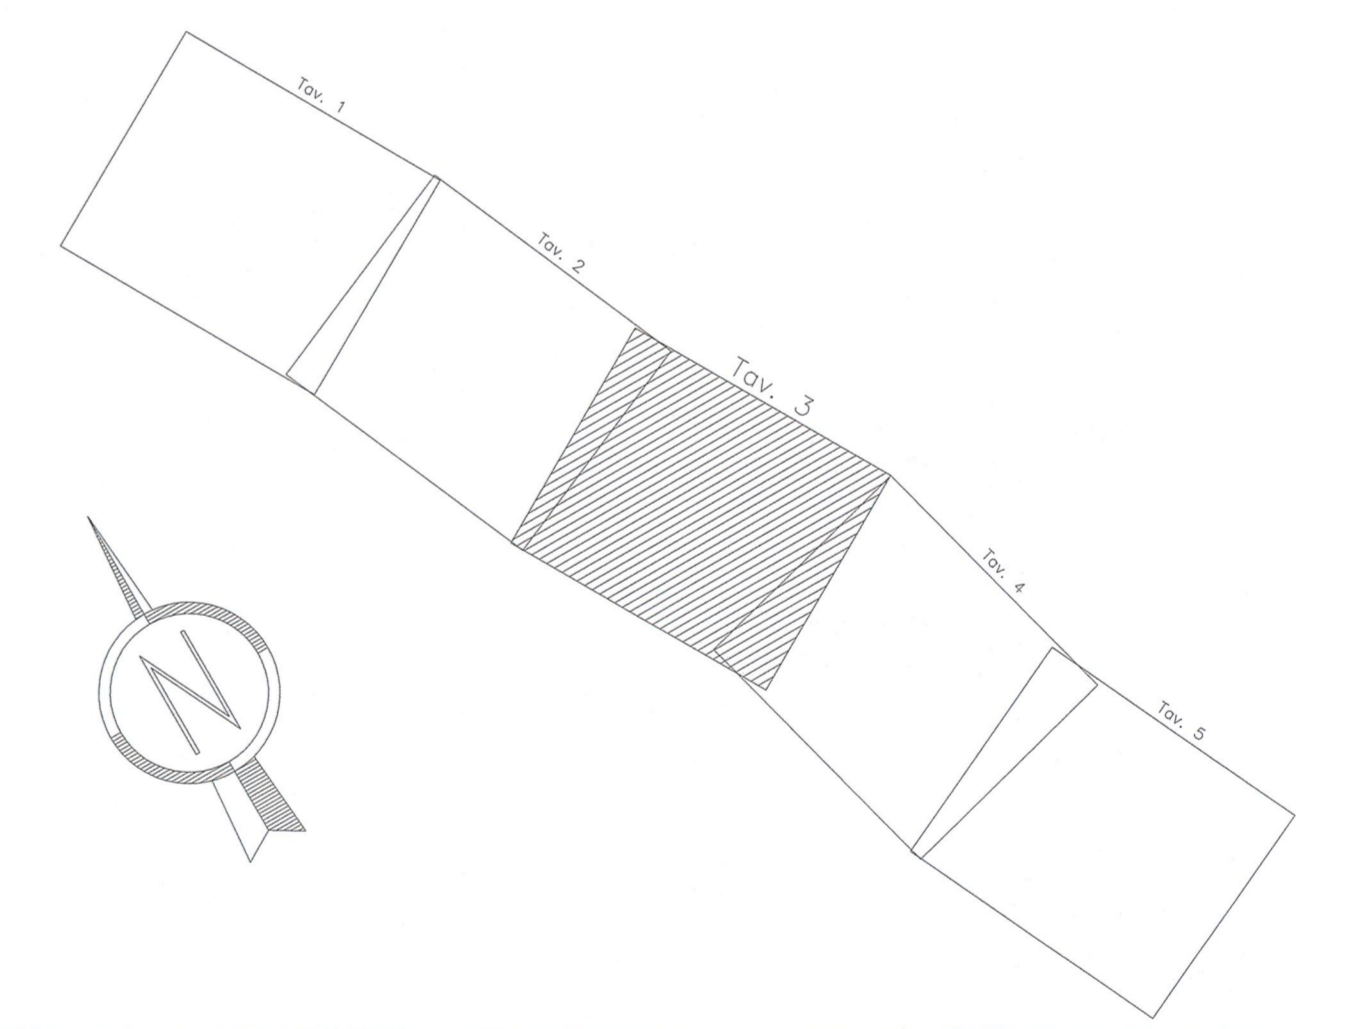

COMMITTENTE: **RFI** INFRASTRUTTURE FERROVIARIE ITALIANE GRUPPO FERROVIE DELLO STATO

ALTA SOVRIGLIANZA: **ITALFERR** GRUPPO FERROVIE DELLO STATO

GENERAL CONTRACTOR: **Cepav due** Consorzio ENI per F Alta Velocità

INFRASTRUTTURE FERROVIARIE STRATEGICHE DEFINITE DALLA LEGGE OBIETTIVO N. 443/01
 LINEA A.V./A.C. TORINO - VENEZIA Tratta MILANO - VERONA
 Lotto funzionale Brescia-Verona
 PROGETTO ESECUTIVO
 CARTA INTERVENTO BONIFICA SISTEMATICA TERRESTRE - Lotto costruttivo 2
 Tavola n°3 - da Km 106+584 a Km 107+384

GENERAL CONTRACTOR: **Cepav due** Consorzio Cepav due Il Direttore del Consorzio (Ing. T. ...)

DATA: 29 MAG 2020

SCALA: 1:1000

COMMESSA	LOTTO	FASE	ENTE	TIPO DOC.	OPERA/DISCIPLINA	PROGR.	REV.
INOR	12	E	E2	G7	BB1200	003	A

PROGETTAZIONE

Rev.	Descrizione	Aut.	Data	Verifica
A	EMISSIONE	Bianchi	06/05/20	Lazzari
B				
C				

Stampato dal Servizio di progettazione ALBA S.p.A. File: INOR12EE2G7BB120003A_10.dwg

BOB fino a 3 mt	BOB fino a 5 mt	BOB fino a 7 mt	totale
mq	mq	mq	mq
17284	21450	1347	40081