



LEGENDA

- N.B. SU TUTTE LE AREE SOTTOPOSTE A BONIFICA VERRA' EFFETTUATA PRELIMINARMENTE LA BONIFICA DI TIPO SUPERFICIALE A SINGOLA PASSATA CON GARANZIA STRUMENTALE.
- BONIFICA DI TIPO PROFONDO CON PERFORAZIONI FINO A m 3,00 DA P.C. CON GARANZIA STRUMENTALE
 - BONIFICA DI TIPO PROFONDO CON PERFORAZIONI FINO A m 5,00 DA P.C. CON GARANZIA STRUMENTALE
 - BONIFICA DI TIPO PROFONDO CON PERFORAZIONI FINO A m 7,00 DA P.C. CON GARANZIA STRUMENTALE
- INDIVIDUAZIONE DI SITI CRITICI

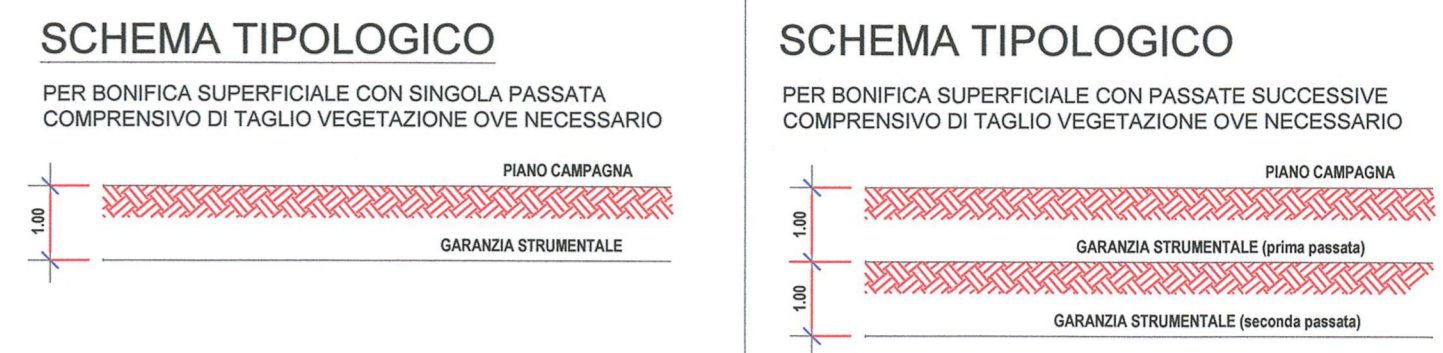


NOTA:
Dopo l'effettuazione della bonifica di superficie *ammessa la scottica di 50 cm con riporto di materiale che ripristini l'origine del piano di campagna.

NOTA:
Le singole passate strumentali andranno fatte per strati successivi con garanzia di 1,00 m sui nuovi piani messi in luce da quelli precedenti.

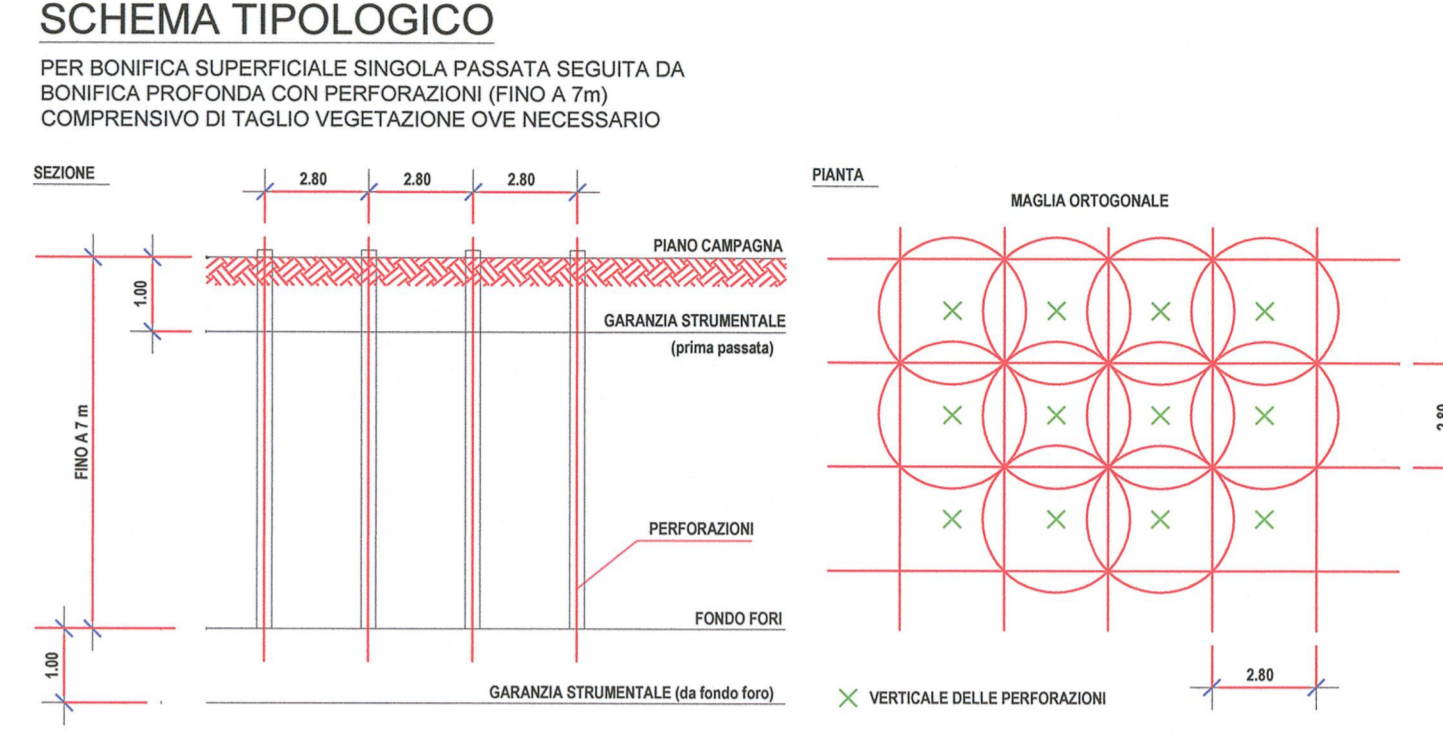

QUADRO DI UNIONE

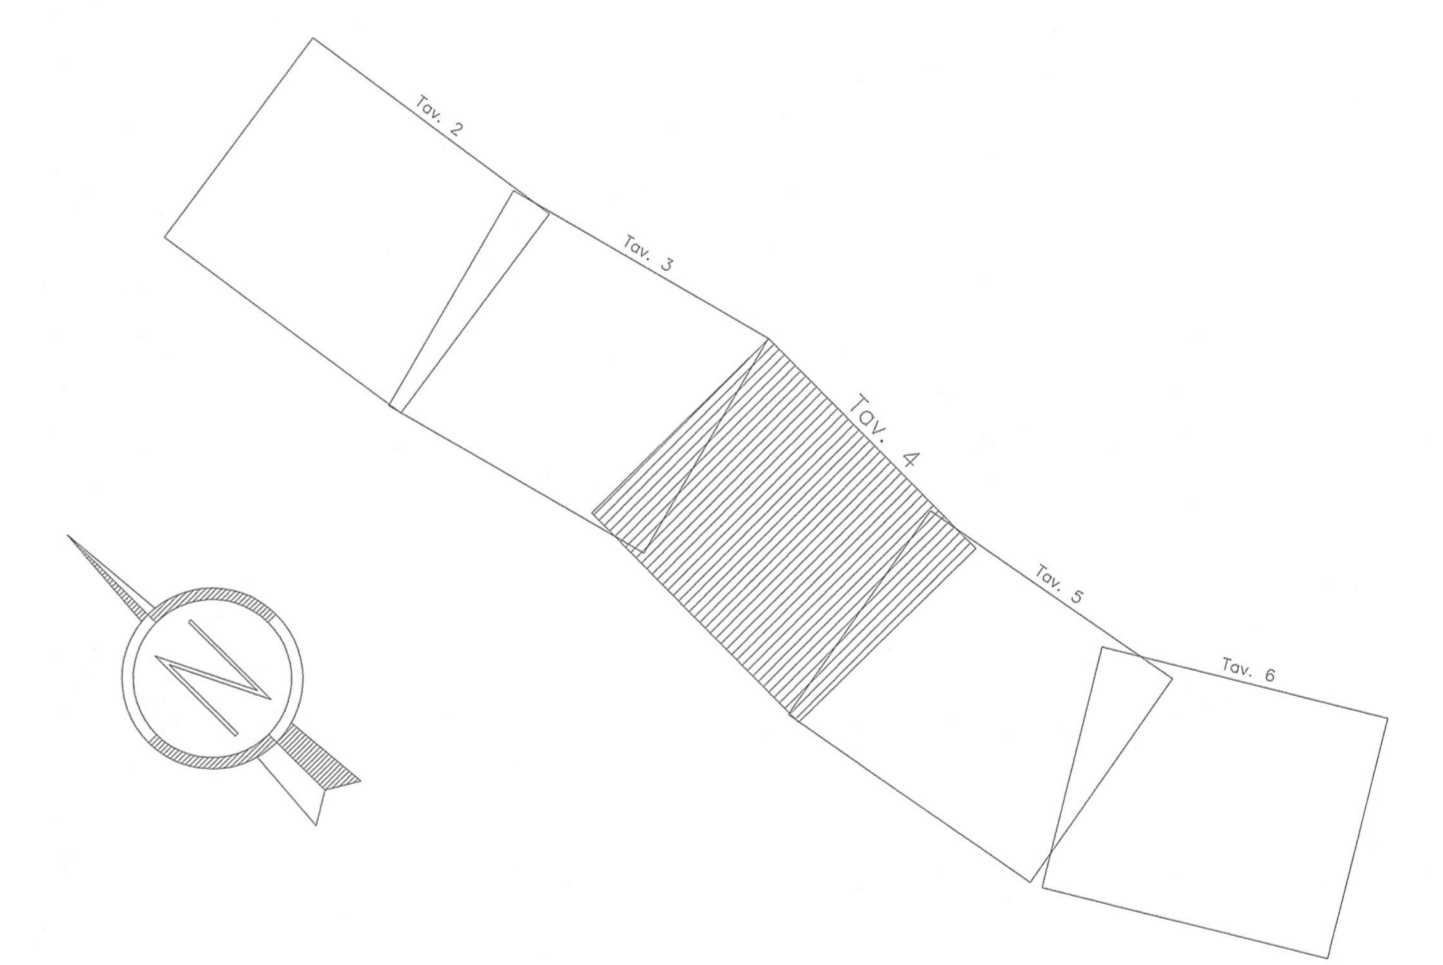

BOB fino a 3 mt	BOB fino a 5 mt	BOB fino a 7 mt	totale
mq	mq	mq	mq
6029	29368	2706	38103

COMMITTENTE: **GRUPPO FERROVIARIE DELLO STATO**

ALTA SOVRIGLIANZA: **GRUPPO FERROVIARIE DELLO STATO**

GENERAL CONTRACTOR: **Cepav due**
Consorzio ENI per l'Alta Velocità

INFRASTRUTTURE FERROVIARIE STRATEGICHE DEFINITE DALLA LEGGE OBIETTIVO N. 443/01

LINEA A.V. /A.C. TORINO - VENEZIA Tratta MILANO - VERONA
Lotto funzionale Brescia-Verona
PROGETTO ESECUTIVO

CARTA INTERVENTO BONIFICA SISTEMATICA TERRESTRE - Lotto costruttivo 2
Tavola n°4 - da Km 107+384 a Km 108+184

GENERAL CONTRACTOR: **Cepav due**
Consorzio Cepav due
Il Direttore (Ing. Roberto)

DIRETTORE LAVORI: **Roberto**

SCALA: **1:1000**

Data: **29 MAG 2020**

COMMESSA	LOTTO	FASE	ENTE	TIPO DOC.	OPERA/DISCIPLINA	PROGR.	REV.
IN0R	12	E	E2	G7	BB1200	004	A

PROGETTAZIONE

Rev.	Descrizione	Aut.	Data	Verifica	Disegn.	Stampa
A	EMISSIONE	Banno	06/05/20	Libero	Libero	Libero
B						
C						

Stampato dal Servizio di collaudo ITAFERR S.p.A.
ALBA S.r.l.

File: IN0R12EE2G7BB120004A_10.dwg

CIP: F81H1000000008