



LEGENDA

- N.B. SU TUTTE LE AREE SOTTOPOSTE A BONIFICA VERRA' EFFETTUATA PRELIMINARMENTE LA BONIFICA DI TIPO SUPERFICIALE A SINGOLA PASSATA CON GARANZIA STRUMENTALE.
- BONIFICA DI TIPO PROFONDO CON PERFORAZIONI FINO A m 3.50 DA P.C. CON GARANZIA STRUMENTALE
- BONIFICA DI TIPO PROFONDO CON PERFORAZIONI FINO A m 5.00 DA P.C. CON GARANZIA STRUMENTALE
- BONIFICA DI TIPO PROFONDO CON PERFORAZIONI FINO A m 7.00 DA P.C. CON GARANZIA STRUMENTALE
- INDIVIDUAZIONE DI SITI CRITICI

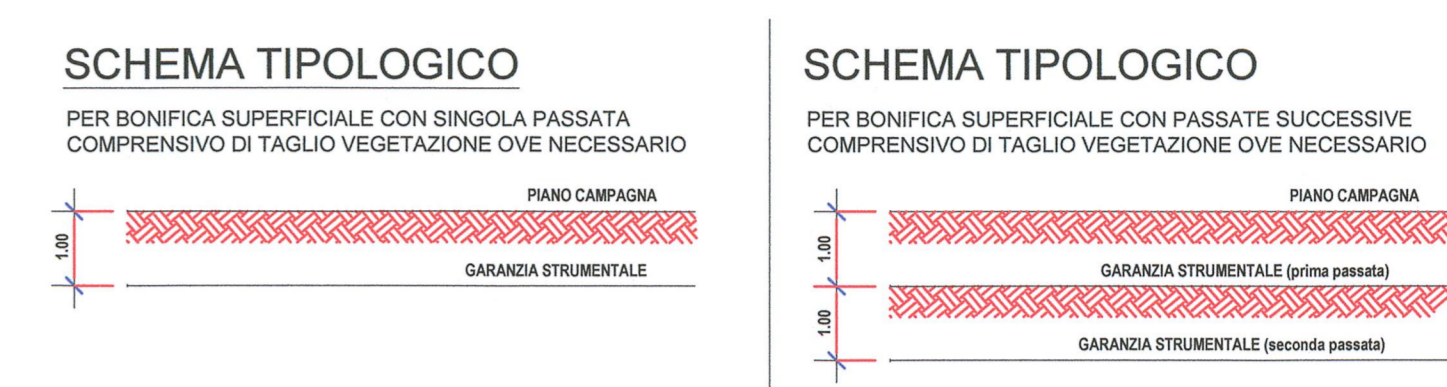


NOTA: Dopo l'effettuazione della bonifica di superficie "ammessa" lo scavo di 50 cm con riporto di materiale che ripristini l'originale del piano di campagna.

NOTA: Le singole passate strumentali andranno fatte per strati successivi con garanzia di 1.00 m sui nuovi piani messi in luce da scopi precedenti.

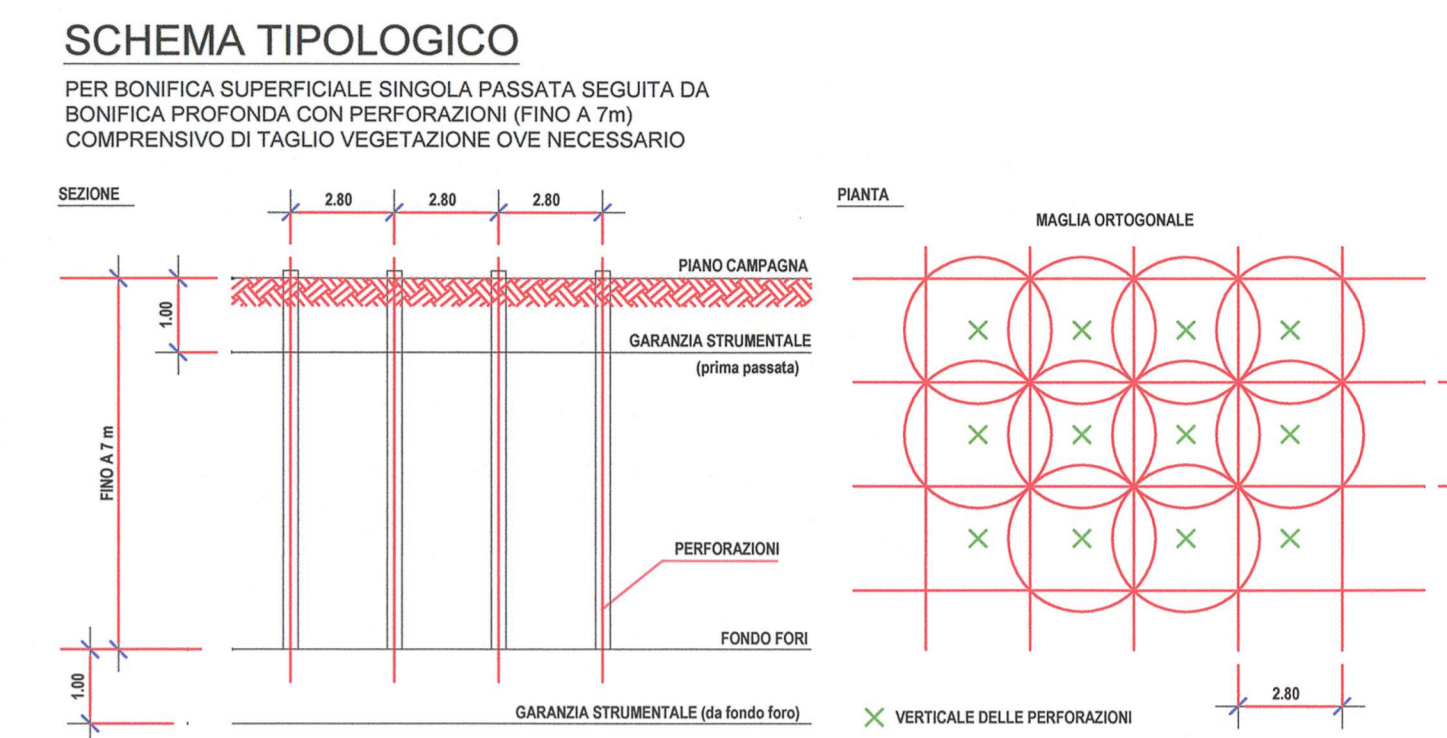

QUADRO DI UNIONE

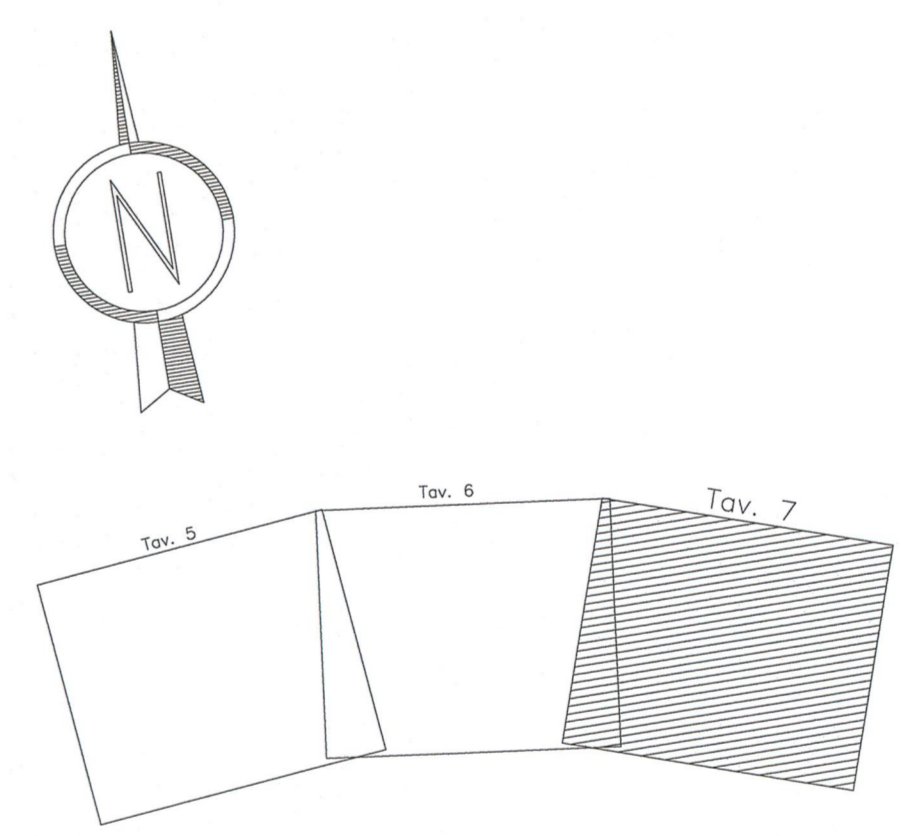

COMMITTENTE: **RFI** RETE FERROVIARIA ITALIANA GRUPPO FERROVIE DELLO STATO

ALTA SOVRIGILANZA: **ITALFERR** GRUPPO FERROVIE DELLO STATO

GENERAL CONTRACTOR: **Cepav due** Consorzio ENI per l'Alta Velocità

INFRASTRUTTURE FERROVIARIE STRATEGICHE DEFINITE DALLA LEGGE OBBIETTIVO N. 443/01

LINEA A.V. /A.C. TORINO - VENEZIA Tratta MILANO - VERONA  
Lotto funzionale Brescia-Verona  
PROGETTO ESECUTIVO

CARTA INTERVENTO BONIFICA SISTEMATICA TERRESTRE - Lotto costruttivo 2  
Tavola n°7 - da Km 109+784 a Km 110+584

GENERAL CONTRACTOR: **Cepav due** Consorzio Cepav due Il Direttore del Consorzio (Ing. J. Ventura)

DIRETTORE LAVORI: [Signature]

SCALA: 1:1000

Data: 29 MAG 2020

COMMESSA	LOTTO	FASE	ENTE	TIPO DOC.	OPERA/DISCIPLINA	PROGR.	REV.
INOR	12	E	E2	G7	BB1200	007	A

PROGETTAZIONE

Rev.	Descrizione	Autore	Data	Verifica	Data
A	EMISSIONE		06/05/20		06/05/20
B					
C					

CIG: 75144733AA Stampato dal Servizio: File: INOR12EE2G7BB1200007A\_10.dwg

Progetto autorizzato dalla Unione Europea di pilotaggio ITALFERR S.p.A. ALBA S.r.l. CUP: F81H9100000008

BOB fino a 3 mt	BOB fino a 5 mt	BOB fino a 7 mt	totale
mq	mq	mq	mq
38924	25443	3587	67954