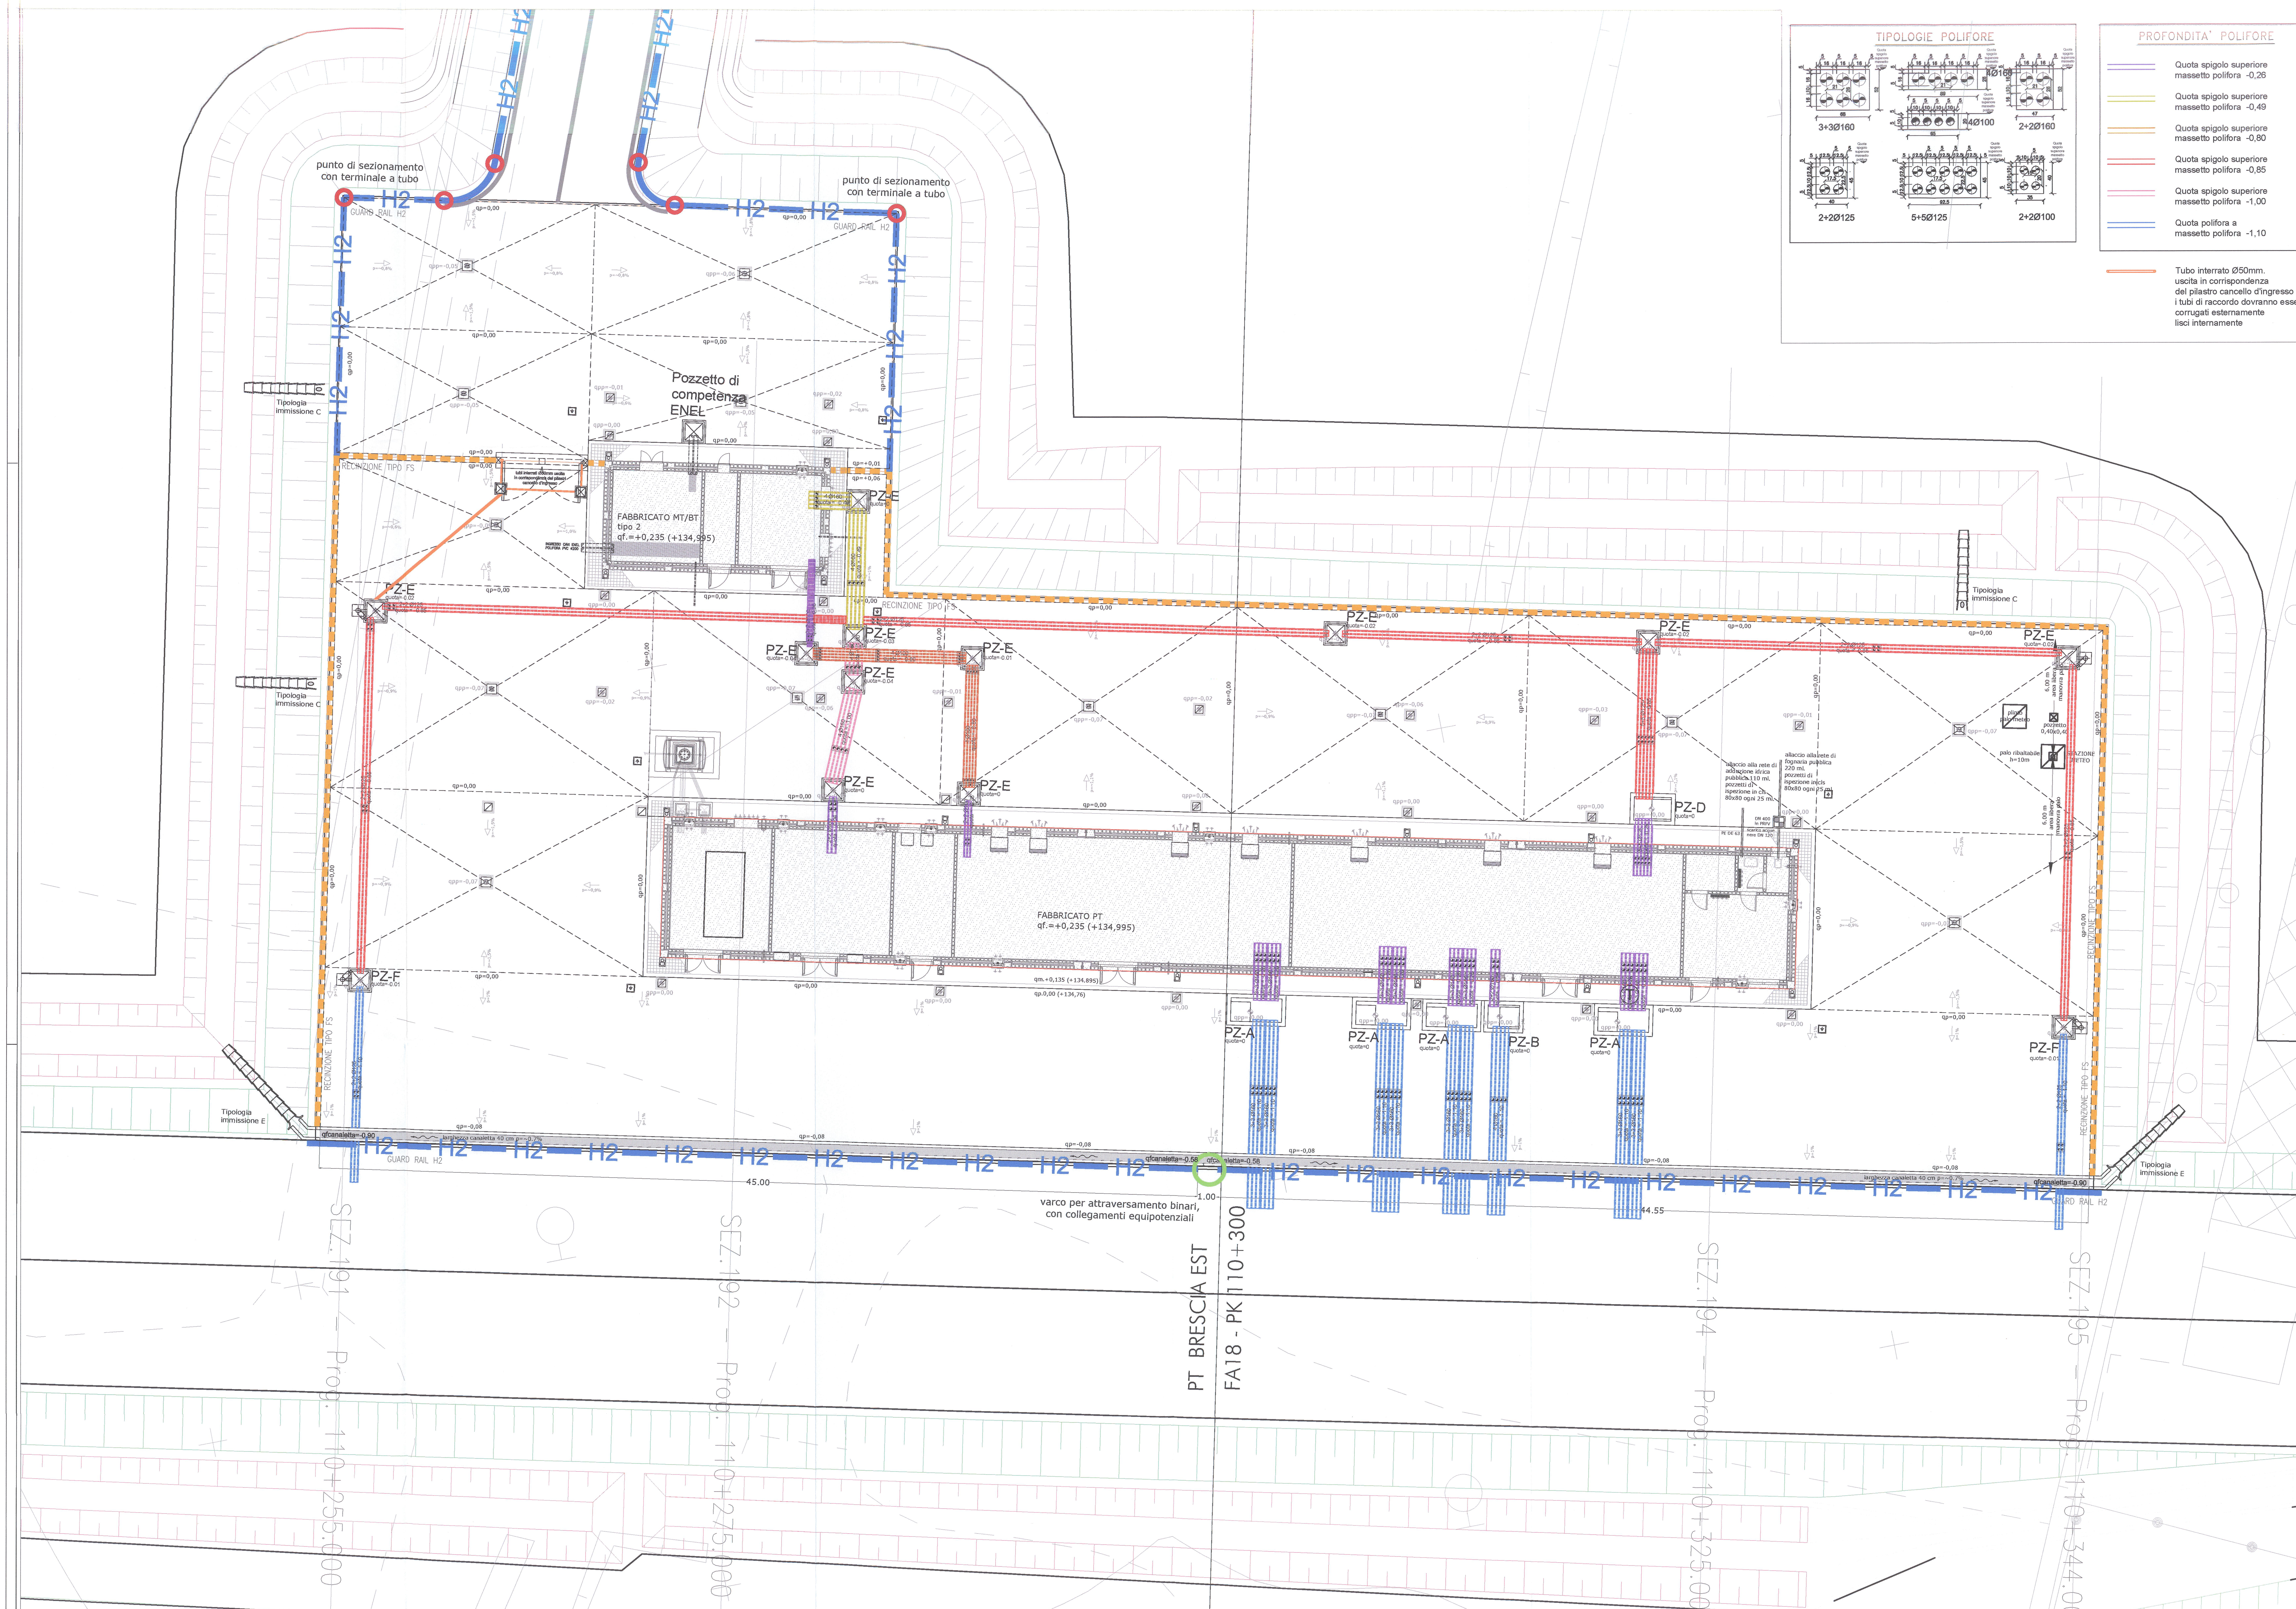

DISEGNI DI RIFERIMENTO

codifica	TITOLO ELABORATO
INOR 12 E E2 P A FA 18 0 5 001	FA18 - FABBRICATO PT BRESCIA EST Pk 110+300 - Planimetria generale e sezione con sistemazioni esterne
INOR 12 E E2 P A FA 18 0 5 002	FA18 - FABBRICATO PT BRESCIA EST Pk 110+300 - Planimetria rete fognaria
INOR 12 E E2 P A FA 18 0 5 003	FA18 - FABBRICATO PT BRESCIA EST Pk 110+300 - Planimetria polifore
INOR 12 E E2 P A FA 18 0 5 004	FA18 - FABBRICATO PT BRESCIA EST Pk 110+300 - Planimetria tracciamento - Posizionamento piazzale, fabbricato, pozzetti, basamenti e fondazioni
INOR 12 E E2 B Z FA 18 0 0 001	FA18 - FABBRICATO PT BRESCIA EST Pk 110+300 - Particolari elementi costitutivi del piazzale e della strada di accesso
INOR 12 E E2 B Z FA 18 0 5 001	FA18 - FABBRICATO PT BRESCIA EST Pk 110+300 - Pozzetti polifore - Carpenteria, armatura e particolari 1 di 3
INOR 12 E E2 B C FA 18 0 5 001	FA18 - FABBRICATO PT BRESCIA EST Pk 110+300 - Pozzetti polifore - Carpenteria, armatura e particolari 2 di 3
INOR 12 E E2 B C FA 18 0 5 002	FA18 - FABBRICATO PT BRESCIA EST Pk 110+300 - Pozzetti polifore - Carpenteria, armatura e particolari 3 di 3
INOR 12 E E2 B Z FA 18 0 5 002	FA18 - FABBRICATO PT BRESCIA EST Pk 110+300 - Cancello d'ingresso e recinzioni - Carpenteria, armatura e particolari
INOR 12 E E2 B Z FA 18 0 5 003	FA18 - FABBRICATO PT BRESCIA EST Pk 110+300 - Basamento generatore - Carpenteria, armatura e particolari
INOR 12 E E2 B C FA 18 0 5 003	FA18 - FABBRICATO PT BRESCIA EST Pk 110+300 - Basamento serbatoio generatore - Carpenteria, armatura e particolari
INOR 12 E E2 C L FA 18 0 5 001	FA18 - FABBRICATO PT BRESCIA EST Pk 110+300 - Relazione di calcolo pozzetti polifore
INOR 12 E E2 C L FA 18 0 5 002	FA18 - FABBRICATO PT BRESCIA EST Pk 110+300 - Relazione di calcolo cancello d'ingresso, recinzioni e fondazioni
INOR 12 E E2 C L FA 18 0 5 003	FA18 - FABBRICATO PT BRESCIA EST Pk 110+300 - Relazione di calcolo basamento generatore
INOR 12 E E2 C L FA 18 0 5 004	FA18 - FABBRICATO PT BRESCIA EST Pk 110+300 - Relazione di calcolo basamento serbatoio generatore
INOR 12 E E2 C L FA 18 0 0 001	FA18 - FABBRICATO PT BRESCIA EST Pk 110+300 - Relazione di calcolo pavimentazioni stradali e di piazzale
INOR 12 E E2 R I FA 18 0 4 001	FA18 - FABBRICATO PT BRESCIA EST Pk 110+300 - Relazione idraulica, calcolo smaltimento acque meteoriche ed impianto fognario
INOR 12 E E2 B C FA 18 0 5 004	FA18 - FABBRICATO PT BRESCIA EST Pk 110+300 - Caratteristiche fognature 1 di 3
INOR 12 E E2 B C FA 18 0 5 005	FA18 - FABBRICATO PT BRESCIA EST Pk 110+300 - Caratteristiche fognature 2 di 3
INOR 12 E E2 B C FA 18 0 5 006	FA18 - FABBRICATO PT BRESCIA EST Pk 110+300 - Caratteristiche fognature 3 di 3
INOR 12 E E2 P Z FA 18 0 7 001	FA18 - FABBRICATO PT BRESCIA EST Pk 110+300 - Strada di Accesso al Piazzale - Planimetria, tracciamento, profilo longitudinale, sezione tipo, segnaletica
INOR 12 E E2 W 9 FA 18 0 7 001	FA18 - FABBRICATO PT BRESCIA EST Pk 110+300 - Strada di Accesso al Piazzale - Sezioni trasversali
INOR 12 E E2 R O FA 18 0 7 001	FA18 - FABBRICATO PT BRESCIA EST Pk 110+300 - Strada di Accesso al Piazzale - Relazione descrittiva tracciato stradale di accesso al piazzale

NOTE GENERALI

LE QUOTE DI LIVELLO SONO ESPRESSE IN METRI.
La quota del piazzale (qp) è +134,76 e coincide con la quota 0,00 degli elaborati.
La quota del fabbricato (qf) è +134,995 e coincide con la quota +0,235 degli elaborati.
La quota del marciapiede del fabbricato (qm) è +134,895 e coincide con la quota +0,135 degli elaborati.

LEGENDA

- Pozzetto polifora tipologia PZ-A 300 x 160 cm h 220 cm
- Pozzetto polifora tipologia PZ-C 420 x 160 cm h 220cm
- Pozzetto polifora tipologia PZ-B 200 x 160 cm h 220 cm
- Pozzetto polifora tipologia PZ-D 230 x 160 cm h 220 cm
- Pozzetto polifora tipologia PZ-E 120 x 120 cm h 140 cm
- Pozzetto polifora tipologia PZ-F 120 x 120 cm h 165 cm
- Pozzetto carrabile 60x60x60
- Telecamera
- Pozzetto messa a terra
- Telefono stagno a parete

Per i particolari degli elementi costitutivi del piazzale e della strada di accesso vedi elaborato:

INOR 12 E E2 B Z FA 18 0 0 001 FA18 - FABBRICATO PT BRESCIA EST Pk 110+300 - Particolari elementi costitutivi del piazzale e della strada di accesso

CARATTERISTICHE DEI MATERIALI

Per le caratteristiche dei materiali vedi elaborato:

INOR 11 E E2 4 T FA 00 0 0 001 FA00 - Fabbricati tecnologici - Particolari tecnologici validi per tutte le tipologie di fabbricati - Tabella materiali

COMMITTENTE: RFI RETE FERROVIARIA ITALIANA GRUPPO FERROVIE DELLO STATO

ALTA SORVEGLIANZA: ITALFERR GRUPPO FERROVIE DELLO STATO

GENERAL CONTRACTOR: Cepav due Consorzio ENI per l' Alta Velocità

INFRASTRUTTURE FERROVIARIE STRATEGICHE DEFINITE DALLA LEGGE OBIETTIVO N. 443/01

LINEA A.V. /A.C. TORINO - VENEZIA Tratta MILANO - VERONA
Lotto funzionale Brescia-Verona
PROGETTO ESECUTIVO

FA18
FABBRICATO PT BRESCIA EST - PK 110+300
Planimetria polifore

GENERAL CONTRACTOR	DIRETTORE LAVORI	SCALA :
Consorzio Cepav due — Consorzio Cepav due Il Direttore del Consorzio (Ing. T. Taranta) — Data: 2 9 MAG 2020	Data:	1:100

COMMESSA	LOTTO	FASE	ENTE	TIPO DOC.	OPERA/DISCIPLINA	PROGR.	REV.
INOR	12	E	E2	PA	FA1805	003	A

PROGETTAZIONE

Rev.	Descrizione	Redatto	Data	Verificato	Data	Approvato	Data
A	Emissione	A. Rivalta	09/07/19	C. Porelli	09/07/19	INGEGNERI	09/07/19
B							
C							

IL PROGETTISTA: INTEGRATED DESIGN srl Ing. Carlo Porelli Iscritto Ordine Ingegneri di Bologna n. 1985/A — Data: 09/07/19

CIG. 751447334A — File: INOR12EE2PAFA1805003A_10.dwg

Progetto cofinanziato dalla Unione Europea — Stampato dal Service di plottaggio ITALFERR S.p.A. ALBA S.r.l. — CUP: F81H91000000008

Scala di plot: 1:1