PIANTA DI RIFERIMENTO LOCALE GENERATORE NELL' EDIFICIO

SCALA 1:50




SEZIONE DI RIFERIMENTO LOCALE GENERATORE NELL' EDIFICIO PC/PJ

SCALA 1:50




CARPENTERIA PIANTA BASAMENTO GENERATORE – Scala 1:20

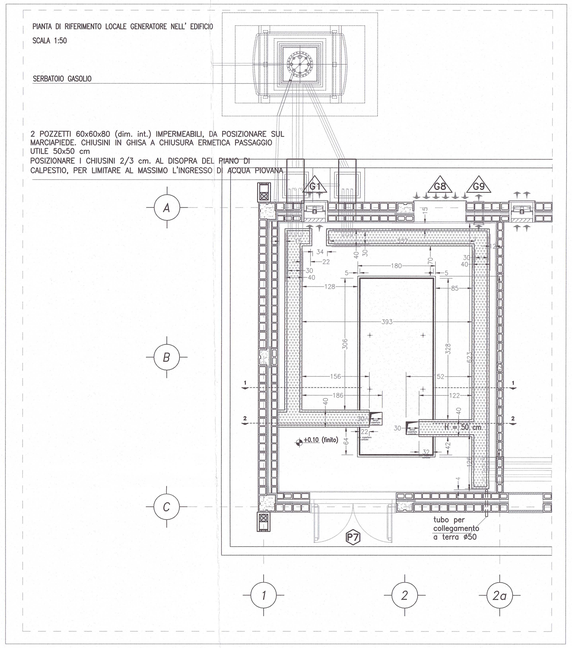


CARPENTERIA SEZIONE 1–1 BASAMENTO GENERATORE – Scala 1:20



CARPENTERIA SEZIONE 2–2 BASAMENTO GENERATORE – Scala 1:20

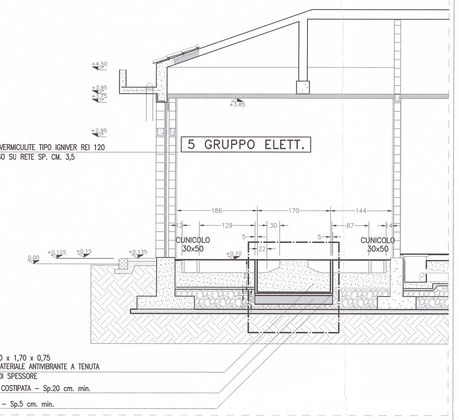

SEZIONE 1–1 ARMATURA BASAMENTO GENERATORE – Scala 1:20

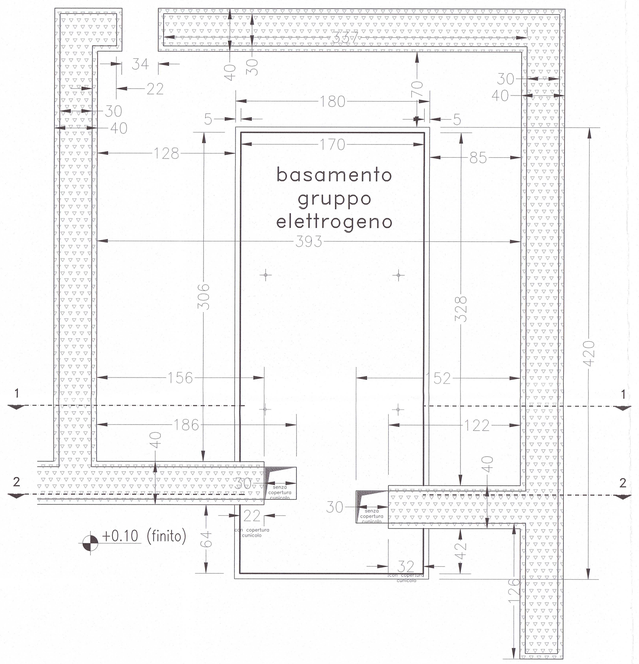


SEZIONE 2–2 ARMATURA BASAMENTO GENERATORE – Scala 1:20

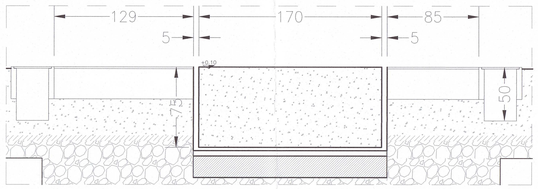


SEZIONE 2–2 ARMATURA BASAMENTO GENERATORE – Scala 1:20

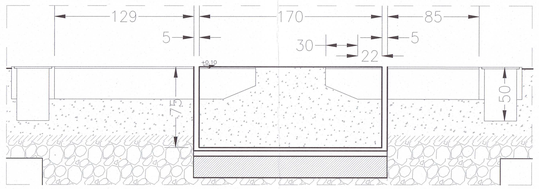


PIANTA INFERIORE ARMATURA BASAMENTO GENERATORE – Scala 1:20




PIANTA SUPERIORE ARMATURA BASAMENTO GENERATORE – Scala 1:20




SEZIONE 3–3 ARMATURA BASAMENTO GENERATORE – Scala 1:20




SEZIONE 4–4 ARMATURA BASAMENTO GENERATORE – Scala 1:20




SEZIONE 5–5 ARMATURA BASAMENTO GENERATORE – Scala 1:20




## DISEGNI DI RIFERIMENTO

| codifica | TITOLO ELABORATO |
|---|---|
| INOR 12 E I2 P A FA 36 0 5 001 | FA36 - FABBRIATO PC/PJ2 BRESCIA EST - PK 105+585 - Planimetria generale e sezione con sistemazioni esterne |
| INOR 12 E I2 P A FA 36 0 5 002 | FA36 - FABBRIATO PC/PJ2 BRESCIA EST - PK 105+585 - Planimetria rete fognaria |
| INOR 12 E I2 P A FA 36 0 5 003 | FA36 - FABBRIATO PC/PJ2 BRESCIA EST - PK 105+585 - Planimetria polifore |
| INOR 12 E I2 P A FA 36 0 5 004 | FA36 - FABBRIATO PC/PJ2 BRESCIA EST - PK 105+585 - Planimetria tracciamento - Posizionamento piazzale, fabbricato, pozzetti, basamenti e fondazioni |
| INOR 12 E I2 B Z FA 36 0 0 001 | FA36 - FABBRIATO PC/PJ2 BRESCIA EST - PK 105+585 - Particolari elementi costitutivi del piazzale e della strada di accesso |
| INOR 12 E I2 B Z FA 36 0 5 001 | FA36 - FABBRIATO PC/PJ2 BRESCIA EST - PK 105+585 - Pozzetti polifore - Carpenteria, armatura e particolari 1 di 3 |
| INOR 12 E I2 B C FA 36 0 5 001 | FA36 - FABBRIATO PC/PJ2 BRESCIA EST - PK 105+585 - Pozzetti polifore - Carpenteria, armatura e particolari 2 di 3 |
| INOR 12 E I2 B C FA 36 0 5 002 | FA36 - FABBRIATO PC/PJ2 BRESCIA EST - PK 105+585 - Pozzetti polifore - Carpenteria, armatura e particolari 3 di 3 |
| INOR 12 E I2 B Z FA 36 0 5 002 | FA36 - FABBRIATO PC/PJ2 BRESCIA EST - PK 105+585 - Cancello d'ingresso e recinzioni - Carpenteria, armatura e particolari |
| INOR 12 E I2 B Z FA 36 0 5 003 | FA36 - FABBRIATO PC/PJ2 BRESCIA EST - PK 105+585 - Basamento generatore - Carpenteria, armatura e particolari |
| INOR 12 E I2 B C FA 36 0 5 003 | FA36 - FABBRIATO PC/PJ2 BRESCIA EST - PK 105+585 - Basamento serbatoio generatore - Carpenteria, armatura e particolari |
| INOR 12 E I2 E2 C L FA 36 0 5 001 | FA36 - FABBRIATO PC/PJ2 BRESCIA EST - PK 105+585 - Relazione di calcolo pozzetti polifore |
| INOR 12 E I2 E2 C L FA 36 0 5 002 | FA36 - FABBRIATO PC/PJ2 BRESCIA EST - PK 105+585 - Relazione di calcolo cancello d'ingresso e recinzioni |
| INOR 12 E I2 E2 C L FA 36 0 5 003 | FA36 - FABBRIATO PC/PJ2 BRESCIA EST - PK 105+585 - Relazione di calcolo basamento generatore |
| INOR 12 E I2 E2 C L FA 36 0 5 004 | FA36 - FABBRIATO PC/PJ2 BRESCIA EST - PK 105+585 - Relazione di calcolo basamento serbatoio generatore |
| INOR 12 E I2 E2 C L FA 36 0 0 001 | FA36 - FABBRIATO PC/PJ2 BRESCIA EST - PK 105+585 - Relazione di calcolo pavimentazioni stradali e di piazzale |
| INOR 12 E I2 E2 R L FA 36 0 4 001 | FA36 - FABBRIATO PC/PJ2 BRESCIA EST - PK 105+585 - Relazione idraulica, calcolo smaltimento acque meteoriche ed impianto fognario |
| INOR 12 E I2 B C FA 36 0 5 004 | FA36 - FABBRIATO PC/PJ2 BRESCIA EST - PK 105+585 - Caratteristiche fognature 1 di 3 |
| INOR 12 E I2 B C FA 36 0 5 005 | FA36 - FABBRIATO PC/PJ2 BRESCIA EST - PK 105+585 - Caratteristiche fognature 2 di 3 |
| INOR 12 E I2 B C FA 36 0 5 006 | FA36 - FABBRIATO PC/PJ2 BRESCIA EST - PK 105+585 - Caratteristiche fognature 3 di 3 |
| INOR 12 E I2 P Z FA 36 0 7 001 | FA36 - FABBRIATO PC/PJ2 BRESCIA EST - PK 105+585 - Strada di Accesso al Piazzale - Planimetria, tracciamento, profilo longitudinale, sezione tipo, segnaletica |
| INOR 12 E I2 W 9 FA 36 0 7 001 | FA36 - FABBRIATO PC/PJ2 BRESCIA EST - PK 105+585 - Strada di Accesso al Piazzale - Sezioni trasversali |
| INOR 12 E I2 R 0 FA 36 0 7 001 | FA36 - FABBRIATO PC/PJ2 BRESCIA EST - PK 105+585 - Strada di Accesso al Piazzale - Relazione descrittiva tracciato stradale di accesso al piazzale |

## NOTE GENERALI

## CARATTERISTICHE DEI MATERIALI

Per le caratteristiche dei materiali vedi elaborato:

INOR 11 E I2 4 T FA 00 0 0 001 FA00 - Fabbricati Tecnologici - Particolari costruttivi validi per tutte le tipologie di fabbricati - Tabella materiali

COMMITTENTE: RFI RETE FERROVIARIA ITALIANA – GRUPPO FERROVIE DELLO STATO

ALTA SORVEGLIANZA: ITALFERR – GRUPPO FERROVIE DELLO STATO

GENERAL CONTRACTOR: Cepav due – Consorzio ENI per l' Alta Velocità

INFRASTRUTTURE FERROVIARIE STRATEGICHE DEFINITE DALLA LEGGE OBIETTIVO N. 443/01

LINEA A.V. /A.C. TORINO - VENEZIA Tratta MILANO - VERONA
Lotto funzionale Brescia-Verona
PROGETTO ESECUTIVO

FA36

FABBRICATO PC/PJ2 BRESCIA EST - PK 105+585

Basamento generatore - Carpenteria, armatura e particolari

GENERAL CONTRACTOR: Consorzio Cepav due – Data: 29 MAG 2020

DIRETTORE LAVORI: Consorzio Cepav due – Il Direttore dei Lavori (Ing. P. Pizzarotti) – Data:

SCALA: Varie

| COMMESSA | LOTTO | FASE | ENTE | TIPO DOC. | OPERA/DISCIPLINA | PROGR. | REV. |
|---|---|---|---|---|---|---|---|
| INOR | 12 | E | E2 | BZ | FA3605 | 003 | A |

PROGETTAZIONE

| Rev. | Descrizione | Redatto | Data | Verificato | Data | Approvato | Data |
|---|---|---|---|---|---|---|---|
| A | Emissione | | 06/05/20 | | 06/05/20 | | 06/05/20 |
| B | | | | | | | |
| C | | | | | | | |

IL PROGETTISTA: INTEGRATED DESIGN srl – Ing. Carlo Roberto Mancini – Iscritto all'Ordine degli Ingegneri della Provincia di Bologna – n. 1666 – Sezione A – Settore a, b, c, d, e, f, g, h, i – Data: 06/05/2020

CIG. 751447334A – File: IN0R12EE2BZFA3605003A.180.dwg

Progetto cofinanziato dalla Unione Europea

Stampato dal Servizio di plottaggio ITALFERR S.p.A.

ALBA S.r.l.

CUP. F81H91000000008