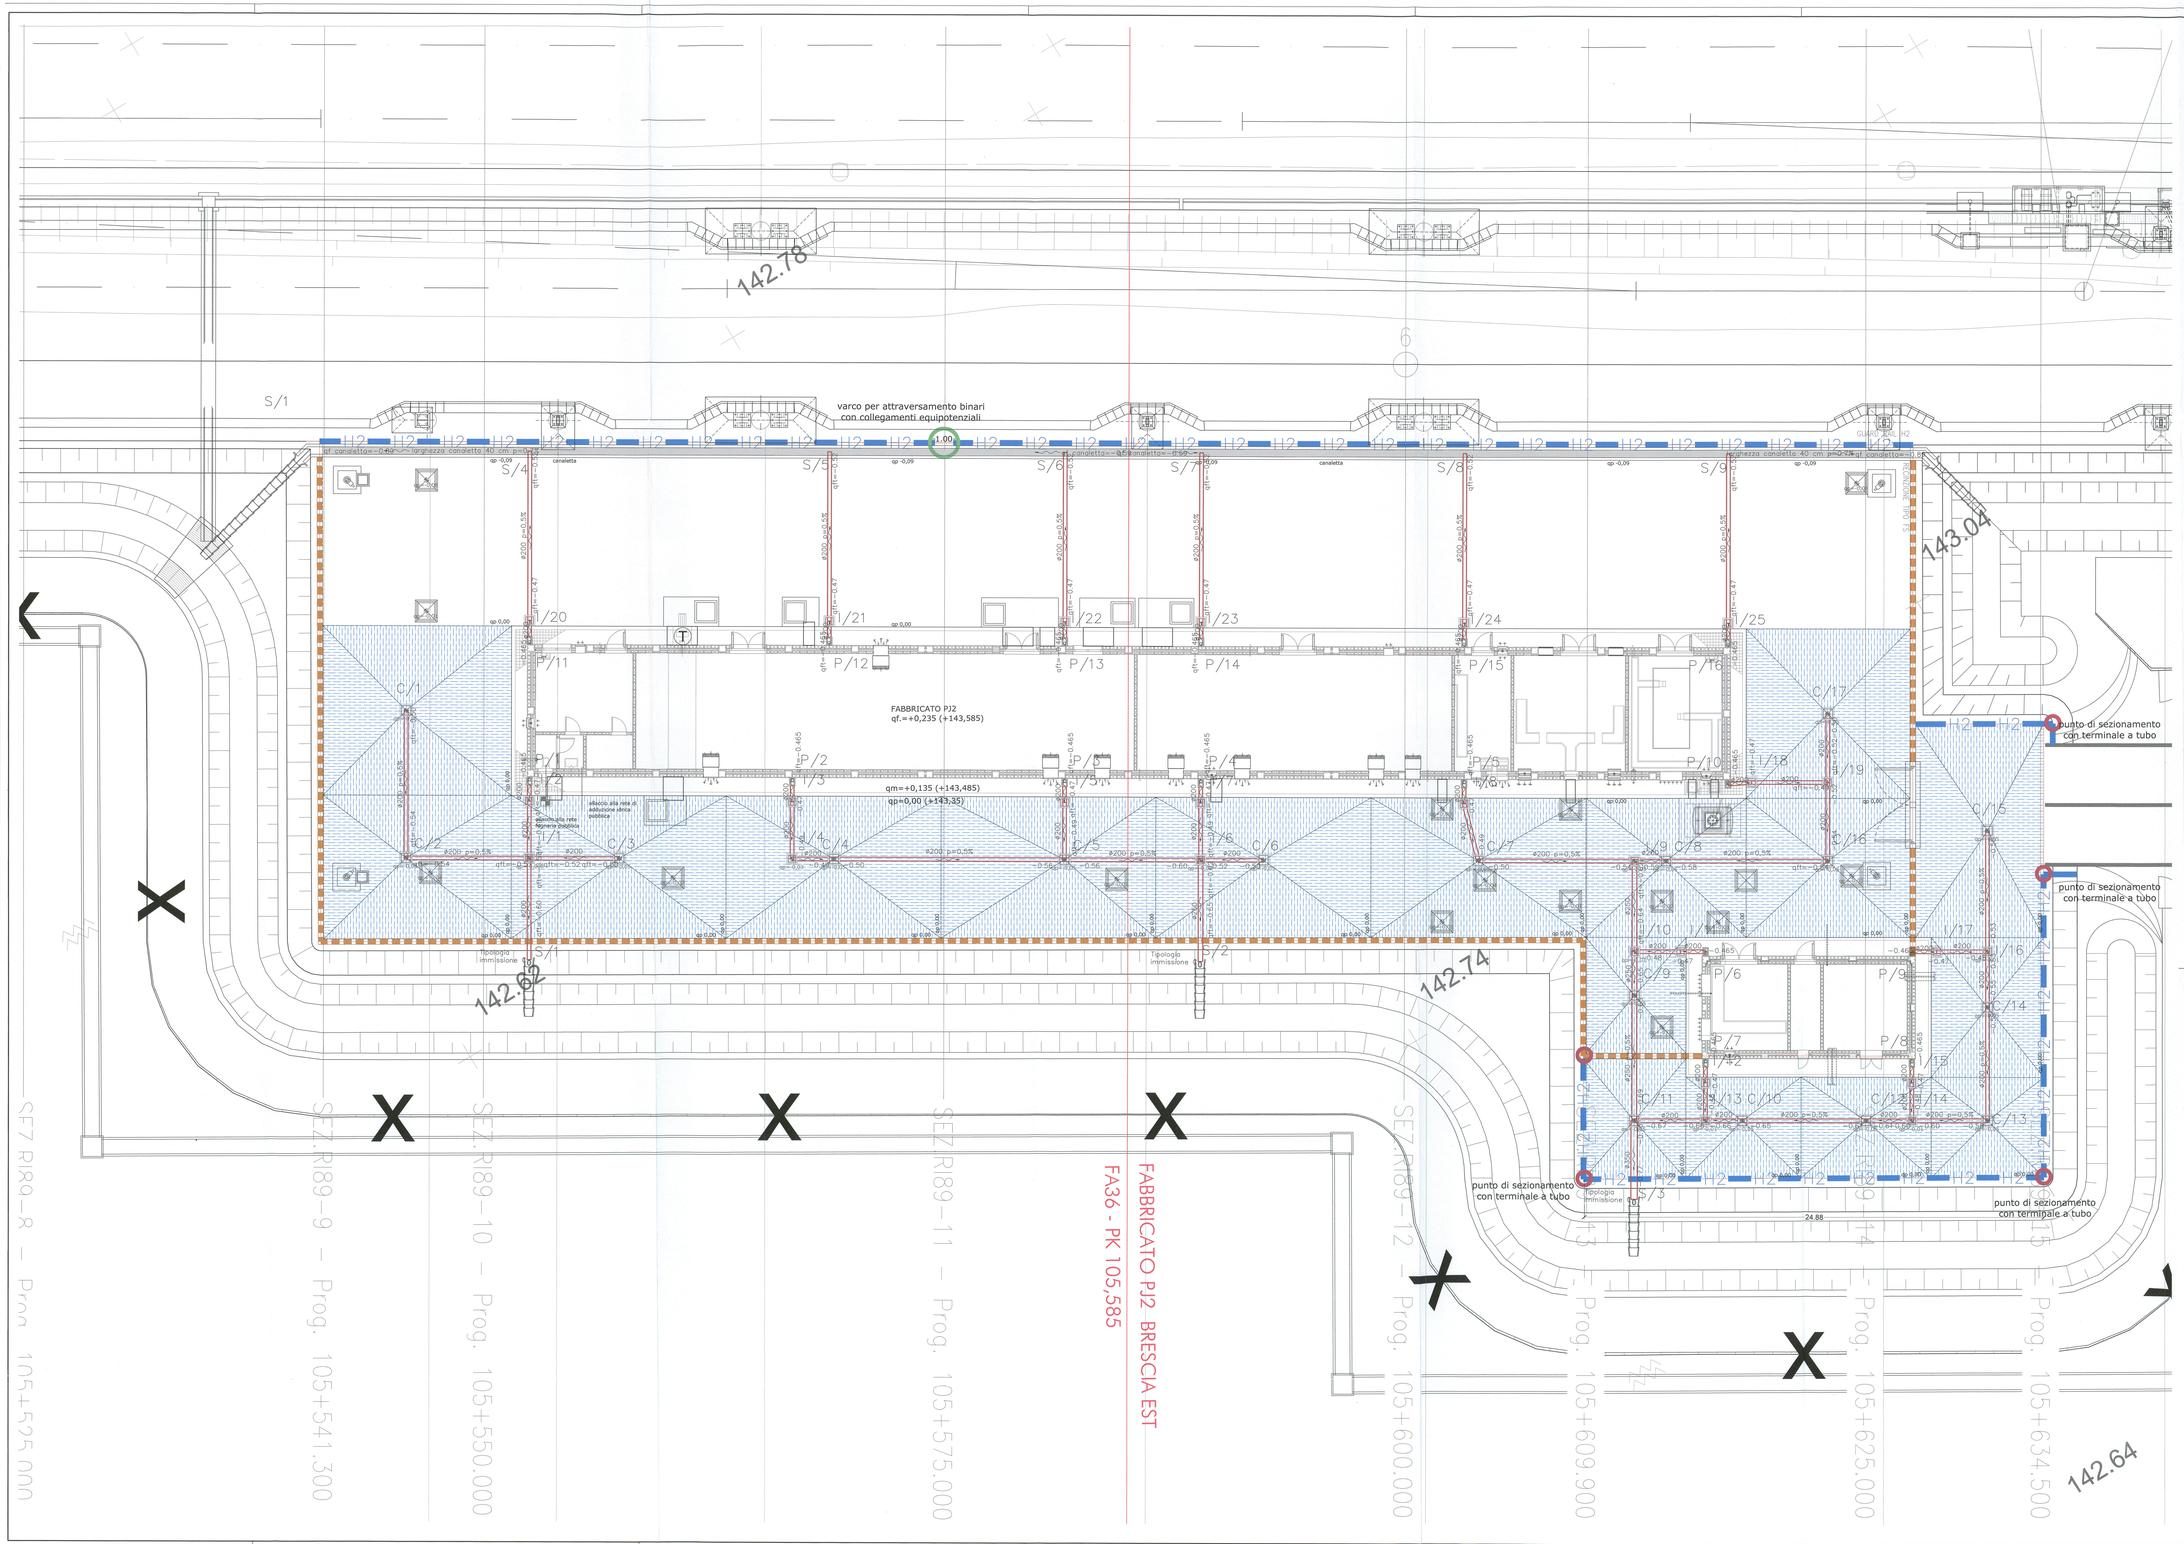

DISEGNI DI RIFERIMENTO

codifica											TITOLO ELABORATO
IN0R	12	E	E2	P	A	FA	36	0	5	001	FA36 - FABBRICATO PC/PJ2 BRESCIA EST - PK 105+585 - Planimetria generale e sezione con sistemazioni esterne
IN0R	12	E	E2	P	A	FA	36	0	5	002	FA36 - FABBRICATO PC/PJ2 BRESCIA EST - PK 105+585 - Planimetria rete fognaria
IN0R	12	E	E2	P	A	FA	36	0	5	003	FA36 - FABBRICATO PC/PJ2 BRESCIA EST - PK 105+585 - Planimetria pollifore
IN0R	12	E	E2	P	A	FA	36	0	5	004	FA36 - FABBRICATO PC/PJ2 BRESCIA EST - PK 105+585 - Planimetria tracciamento - Posizionamento piazzole, fabbricato, pozzetti, basamenti e fondazioni
IN0R	12	E	E2	B	Z	FA	36	0	0	001	FA36 - FABBRICATO PC/PJ2 BRESCIA EST - PK 105+585 - Particolari elementi costitutivi del piazzale e della strada di accesso
IN0R	12	E	E2	B	Z	FA	36	0	5	001	FA36 - FABBRICATO PC/PJ2 BRESCIA EST - PK 105+585 - Pozzetti pollifore - Carpenteria, armatura e particolari 1 di 3
IN0R	12	E	E2	B	C	FA	36	0	5	001	FA36 - FABBRICATO PC/PJ2 BRESCIA EST - PK 105+585 - Pozzetti pollifore - Carpenteria, armatura e particolari 2 di 3
IN0R	12	E	E2	B	C	FA	36	0	5	002	FA36 - FABBRICATO PC/PJ2 BRESCIA EST - PK 105+585 - Pozzetti pollifore - Carpenteria, armatura e particolari 3 di 3
IN0R	12	E	E2	B	Z	FA	36	0	5	002	FA36 - FABBRICATO PC/PJ2 BRESCIA EST - PK 105+585 - Cancello d'ingresso e recinzioni - Carpenteria, armatura e particolari
IN0R	12	E	E2	B	Z	FA	36	0	5	003	FA36 - FABBRICATO PC/PJ2 BRESCIA EST - PK 105+585 - Basamento generatore - Carpenteria, armatura e particolari
IN0R	12	E	E2	B	C	FA	36	0	5	003	FA36 - FABBRICATO PC/PJ2 BRESCIA EST - PK 105+585 - Basamento serbatoio gasolio - Carpenteria, armatura e particolari
IN0R	12	E	E2	C	L	FA	36	0	5	001	FA36 - FABBRICATO PC/PJ2 BRESCIA EST - PK 105+585 - Relazione di calcolo pozzetti pollifore
IN0R	12	E	E2	C	L	FA	36	0	5	002	FA36 - FABBRICATO PC/PJ2 BRESCIA EST - PK 105+585 - Relazione di calcolo cancello d'ingresso e recinzioni
IN0R	12	E	E2	C	L	FA	36	0	5	003	FA36 - FABBRICATO PC/PJ2 BRESCIA EST - PK 105+585 - Relazione di calcolo basamento generatore
IN0R	12	E	E2	C	L	FA	36	0	5	004	FA36 - FABBRICATO PC/PJ2 BRESCIA EST - PK 105+585 - Relazione di calcolo basamento serbatoio generatore
IN0R	12	E	E2	C	L	FA	36	0	0	001	FA36 - FABBRICATO PC/PJ2 BRESCIA EST - PK 105+585 - Relazione di calcolo pavimentazioni stradali e di piazzale
IN0R	12	E	I2	B	I	FA	36	0	4	001	FA36 - FABBRICATO PC/PJ2 BRESCIA EST - PK 105+585 - Relazione idraulica, calcolo smaltimento acque meteoriche ed impianto fognario
IN0R	12	E	I2	B	C	FA	36	0	5	004	FA36 - FABBRICATO PC/PJ2 BRESCIA EST - PK 105+585 - Caratteristiche fognature 1 di 3
IN0R	12	E	I2	B	C	FA	36	0	5	005	FA36 - FABBRICATO PC/PJ2 BRESCIA EST - PK 105+585 - Caratteristiche fognature 2 di 3
IN0R	12	E	I2	B	C	FA	36	0	5	006	FA36 - FABBRICATO PC/PJ2 BRESCIA EST - PK 105+585 - Caratteristiche fognature 3 di 3
IN0R	12	E	I2	B	P	FA	36	0	7	001	FA36 - FABBRICATO PC/PJ2 BRESCIA EST - PK 105+585 - Strada di Accesso al Piazzale - Planimetria, tracciamento, profilo longitudinale, sezione tipo, segnaletica
IN0R	12	E	I2	W	R	FA	36	0	7	001	FA36 - FABBRICATO PC/PJ2 BRESCIA EST - PK 105+585 - Strada di Accesso al Piazzale - Sezioni trasversali
IN0R	12	E	I2	B	Q	FA	36	0	7	001	FA36 - FABBRICATO PC/PJ2 BRESCIA EST - PK 105+585 - Strada di Accesso al Piazzale - Relazione descrittiva tracciato stradale di accesso al piazzale

NOTE GENERALI

LE QUOTE DI LIVELLO SONO ESPRESSE IN METRI.

La quota del piazzale (qp) è +143,35 e coincide con la quota 0.00 degli elaborati.
La quota del fabbricato (qf) è +143,585 e coincide con la quota +0.235 degli elaborati.
La quota del marciapiede del fabbricato (qm) è +143,485 e coincide con la quota +0.135 degli elaborati.

LEGENDA

- Pendenze area carrabile
- Canaletta con griglia carrabile
- Caditoia carrabile in ghisa 50 x 50 cm — C
- Pozzetto di immissione carrabile 40 x 40 cm — I
- Pozzetto firenze carrabile 60 x 60 cm
- Pozzetto di ispezione raccolta pluviale 30 x 45 cm — P
- Embrici di scarico piazzale — S
- Bacino di sgrondo piazzale

Prevedere chiusura a clapet per i tubi di scarico all'estremità del tubo stesso.

La classe dei pozzetti carrabili e' d 400, come indicato nella uni en 124

Per le specifiche di posa degli impianti e dei componenti dell'apparato idrosanitario vedi relazione impianto idrosanitario

LEGENDA RECINZIONI

- Recinzione tipo Fs h=210 cm
- Recinzione con guard rail. Tipologia H2 h=70 cm — H2 H2

Per i particolari del cancello d'ingresso e della recinzione vedi elaborato:
IN0R | 12 | E | E2 | B | Z | FA | 36 | 0 | 5 | 002 | FA36 - FABBRICATO PC/PJ2 BRESCIA EST - PK 105+585 - Cancello d'ingresso e recinzioni - Carpenteria, armatura e particolari

Per i particolari degli elementi costitutivi del piazzale e della strada di accesso vedi elaborato:
IN0R | 12 | E | I2 | B | Z | FA | 36 | 0 | 0 | 001 | FA36 - FABBRICATO PC/PJ2 BRESCIA EST - PK 105+585 - Particolari elementi costitutivi del piazzale e della strada di accesso

CARATTERISTICHE DEI MATERIALI

Per le caratteristiche dei materiali vedi elaborato:
IN0R | 1X | E2 | 4 | T7A0X0B | 0 | 001 | Fabbricati tecnologici - FA00 - Particolari tecnologici validi per tutte le tipologie di fabbricati - Tabella materiali

COMMITTENTE:

RFI RETE FERROVIARIA ITALIANA
GRUPPO FERROVIE DELLO STATO

ALTA SORVEGLIANZA:

ITALFERR
GRUPPO FERROVIE DELLO STATO

GENERAL CONTRACTOR:

Cepav due
Consorzio ENI per l' Alta Velocità

INFRASTRUTTURE FERROVIARIE STRATEGICHE DEFINITE DALLA LEGGE OBIETTIVO N. 443/01

LINEA A.V. /A.C. TORINO - VENEZIA Tratta MILANO - VERONA
Lotto funzionale Brescia-Verona
PROGETTO ESECUTIVO

FA36

FABBRICATO PC/PJ2 BRESCIA EST - PK 105+585

Planimetria rete fognaria

GENERAL CONTRACTOR
Consorzio Cepav due
Data: 29 MAG 2020

Consorzio Cepav due
Il Direttore del Consorzio
(Ing. V. Lisanti)

DIRETTORE LAVORI
Data:

SCALA: 1:100

COMMESSA	LOTTO	FASE	ENTE	TIPO DOC.	OPERA/DISCIPLINA	PROGR.	REV.
IN0R	12	E	E2	PA	FA3605	002	A

PROGETTAZIONE

Rev.	Descrizione	Redatto	Data	Verificato	Data	Validato	Data
A	Emissione	L. Porelli	31/03/20	C.Porelli	31/03/20	G.Bologna	31/03/20
B							
C							

Stampato dal Service di plottaggio ITALFERR S.p.A. ALBA S.r.l.

IL PROGETTISTA
INTEGRATED DESIGN srl
Ing. Carlo Porelli
Iscritto Ordine Ingegneri di Bologna n. 1340/A

File: IN0R12EE2PAFA3605002A_10.dwg

CIG. 7514473346A

Progetto cofinanziato dalla Unione Europea

CUP: F81H92000000008