MURI A "L"
SEZIONE TIPO
SCALA 1:50

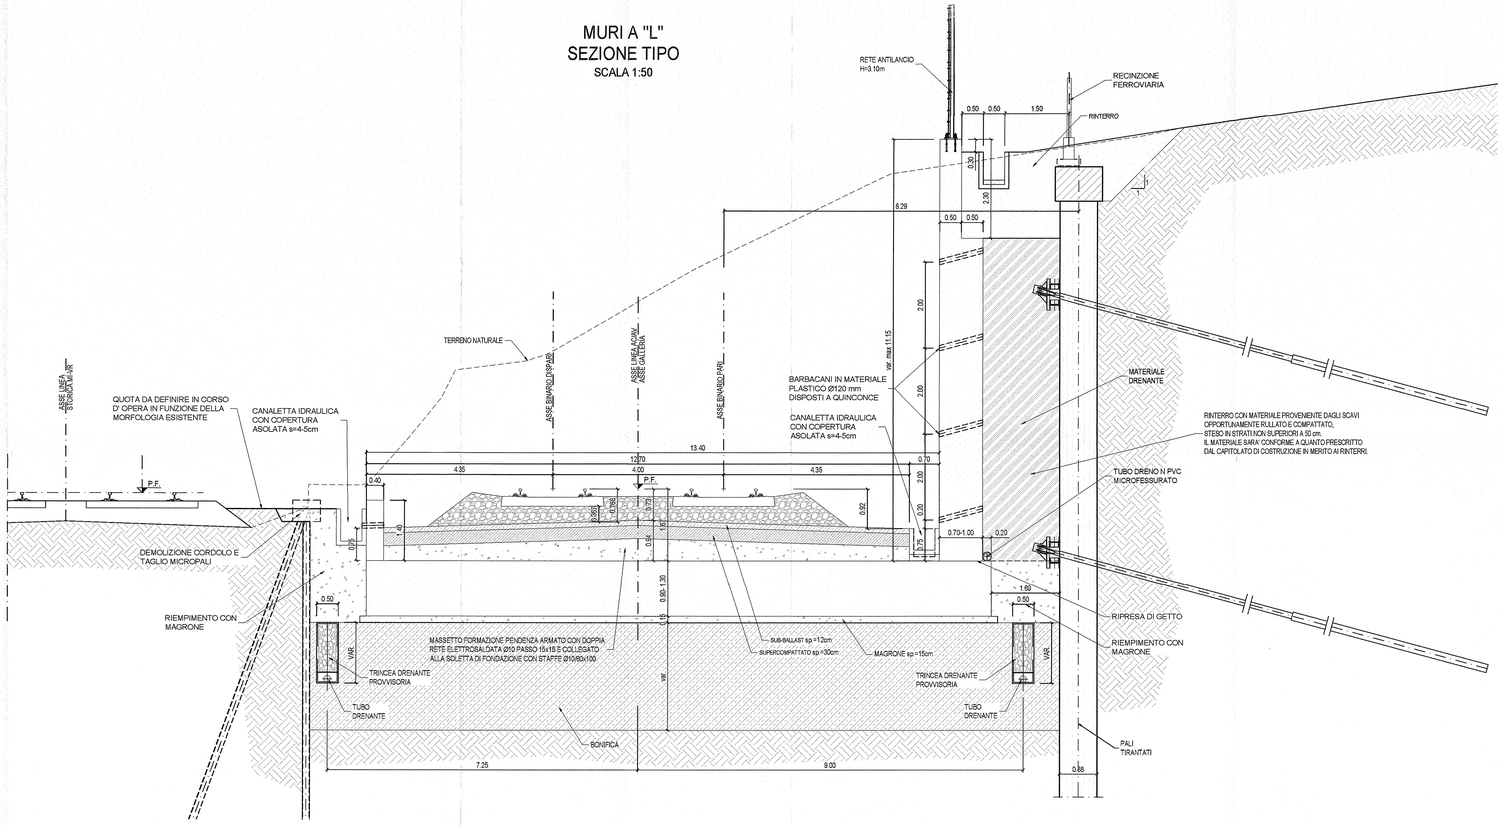

MURI A "L"
SEZIONE TIPO IN CORRISPONDENZA RAMPA BANCHINA
SCALA 1:50

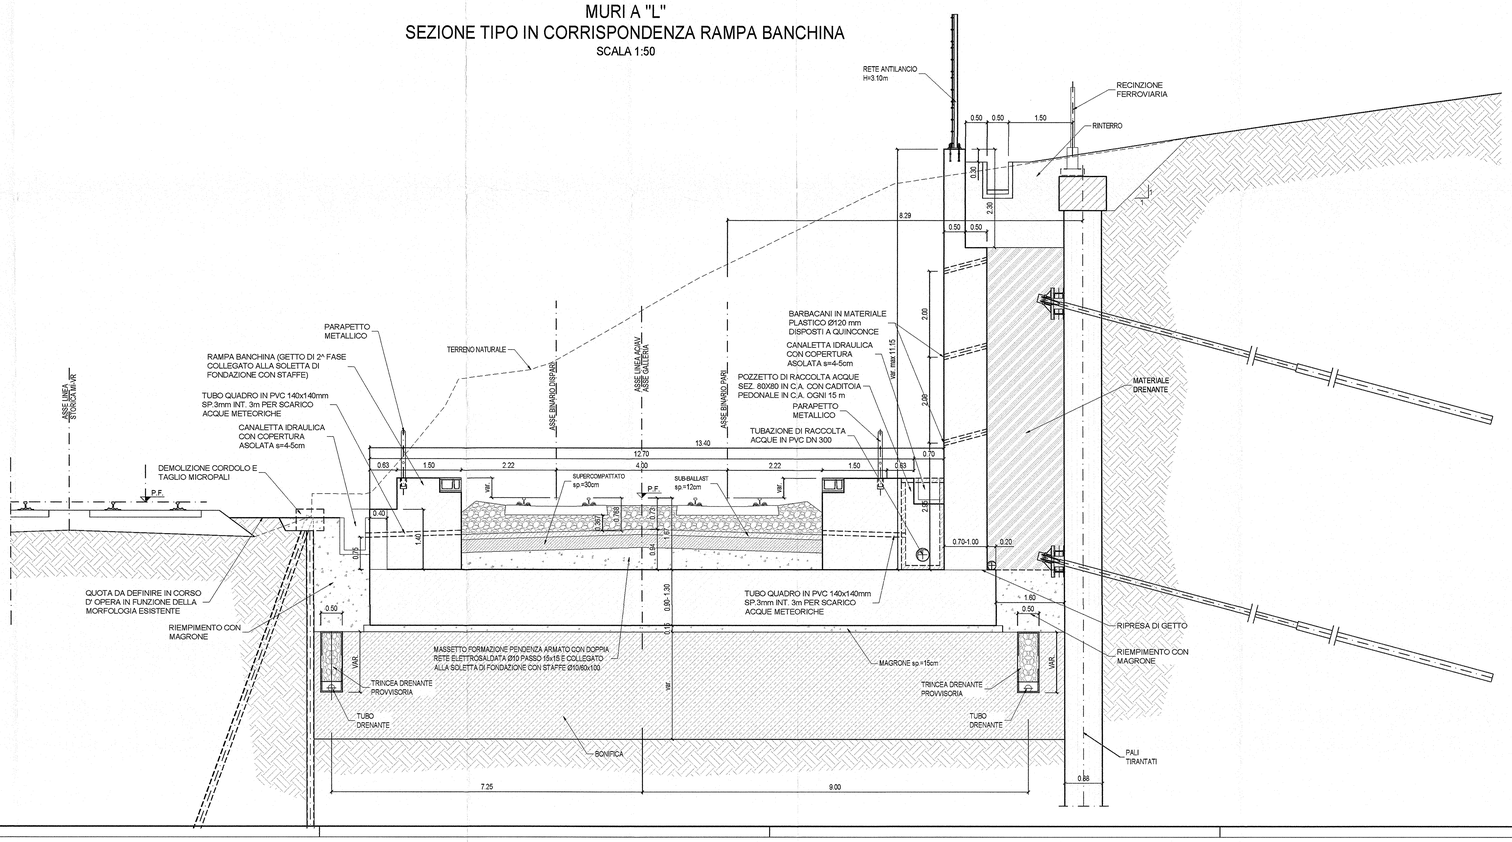

DISEGNI DI RIFERIMENTO

DESCRIZIONE	CODICE
• Tabella materiali	IN0R12E1ZR5GA2700001
• Planimetria di individuazione dell'opera	IN0R12E1ZP8GA2700001
• Profilo longitudinale generale dell'opera	IN0R12E1ZH6GA2700001
• Pianta e sezione longitudinale tav. 1/6	IN0R12E1ZPAGA2700001
• Pianta e sezione longitudinale tav.6/6	IN0R12E1ZPAGA2700006
• Planimetria sistemazione definitiva	IN0R12E1ZP2SA2700002
• Sistemazione finale - Sezioni trasversali Tav. 1/2	IN0R12E1ZWAGA2700001
• Sistemazione finale - Sezioni trasversali Tav. 2/2	IN0R12E1ZWAGA2700002
• Carpenteria - Pianta, profilo e sezioni - Muri lato Ovest Tav. 1/2	IN0R12E1ZBAGA2700003
• Carpenteria - Pianta, profilo e sezioni - Muri lato Ovest Tav. 2/2	IN0R12E1ZBAGA2700010
• Carpenteria - Pianta, profilo e sezioni - Muri lato Est	IN0R12E1ZBAGA2700009
• Pianta drenaggi di piattaforma	IN0R12E1ZP5GA2700005
• Opere di drenaggio di superficie	IN0R12E1ZP2GA2700002
• Dettagli opere di impermeabilizzazione, barriere e recinzioni	IN0R12E1ZR2GA2700001
• Muri di imbocco lato Ovest - Concio A - Armatura Tav. 1/2	IN0R12E1ZB8GA2700003
• Muri di imbocco lato Ovest - Concio A - Armatura Tav. 2/2	IN0R12E1ZB8GA2700006
• Muri di imbocco lato Ovest - Concio B - Armatura Tav. 1/2	IN0R12E1ZB8GA2700011
• Muri di imbocco lato Ovest - Concio B - Armatura Tav. 2/2	IN0R12E1ZB8GA2700006
• Muri di imbocco lato Ovest - Concio C/D/E/F - Armatura Tav.1/2	IN0R12E1ZB8GA2700013
• Muri di imbocco lato Ovest - Concio C/D/E/F - Armatura Tav.2/2	IN0R12E1ZB8GA2700008
• Muri di imbocco lato Ovest - Concio G - Armatura Tav. 1/2	IN0R12E1ZB8GA2700014
• Muri di imbocco lato Ovest - Concio G - Armatura Tav. 2/2	IN0R12E1ZB8GA2700005
• Muri di imbocco lato Est - Concio H - Armatura Tav. 1/2	IN0R12E1ZB8GA2700015
• Muri di imbocco lato Est - Concio H - Armatura Tav. 2/2	IN0R12E1ZB8GA2700007
• Muri di imbocco lato Ovest ed Est - Conci D/H - Armatura banchina e magrone	IN0R12E1ZB8GA2700004
• Muri di imbocco lato Est - Concio I - Armatura Tav. 1/2	IN0R12E1ZB8GA2700016
• Muri di imbocco lato Est - Concio I - Armatura Tav. 2/2	IN0R12E1ZB8GA2700010
• Muri di imbocco lato Est - Concio L - Armatura Tav. 1/2	IN0R12E1ZB8GA2700017
• Muri di imbocco lato Est - Concio L - Armatura Tav. 2/2	IN0R12E1ZB8GA2700018
• Schema fasi costruttive	IN0R12E1ZR8GA2701001

COMMITTENTE:

RFI RETE FERROVIARIA ITALIANA
GRUPPO FERROVIE DELLO STATO

ALTA SORVEGLIANZA:

ITALFERR
GRUPPO FERROVIE DELLO STATO

GENERAL CONTRACTOR:

Cepav due
Consorzio ENI per l' Alta Velocità

INFRASTRUTTURE FERROVIARIE STRATEGICHE DEFINITE DALLA LEGGE OBIETTIVO N. 443/01

LINEA A.V. /A.C. TORINO - VENEZIA Tratta MILANO - VERONA
Lotto funzionale Brescia-Verona
PROGETTO ESECUTIVO

GA27 - GALLERIA ARTIFICIALE BRESCIA EST DA PK 105+814 A PK 106+304

Sezione tipo muri di linea

GENERAL CONTRACTOR	DIRETTORE LAVORI	SCALA :
Consorzio Cepav due Consorzio Cepav due Il Direttore del Consorzio (Ing. T. Toldo) Data: 29 MAG 2020	Data:	1:50

COMMESSA	LOTTO	FASE	ENTE	TIPO DOC.	OPERA/DISCIPLINA	PROGR.	REV.
IN0R	12	E	E2	BB	GA2700	002	A

PROGETTAZIONE

Rev.	Descrizione	Redatto	Data	Verificato	Validato
A	EMISSIONE		19/07/19		
B					
C					

Il Progettista Coordinatore: Dott. Ing. Roberto Giulio Bertorio Giulio Ordine degli Ingegneri della Provincia di Torino n. 3476J

CIG. 7514473344 | Stampato dal Service | File: IN0R12EE2BBGA2700002A.dwg

Progetto cofinanziato dalla Unione Europea

di plottaggio ITALFERR S.p.A. ALBA s.r.l.

CUP: F81H91000000008

Scala di plot: 1:1