SEZIONE B-B

SCALA 1:50

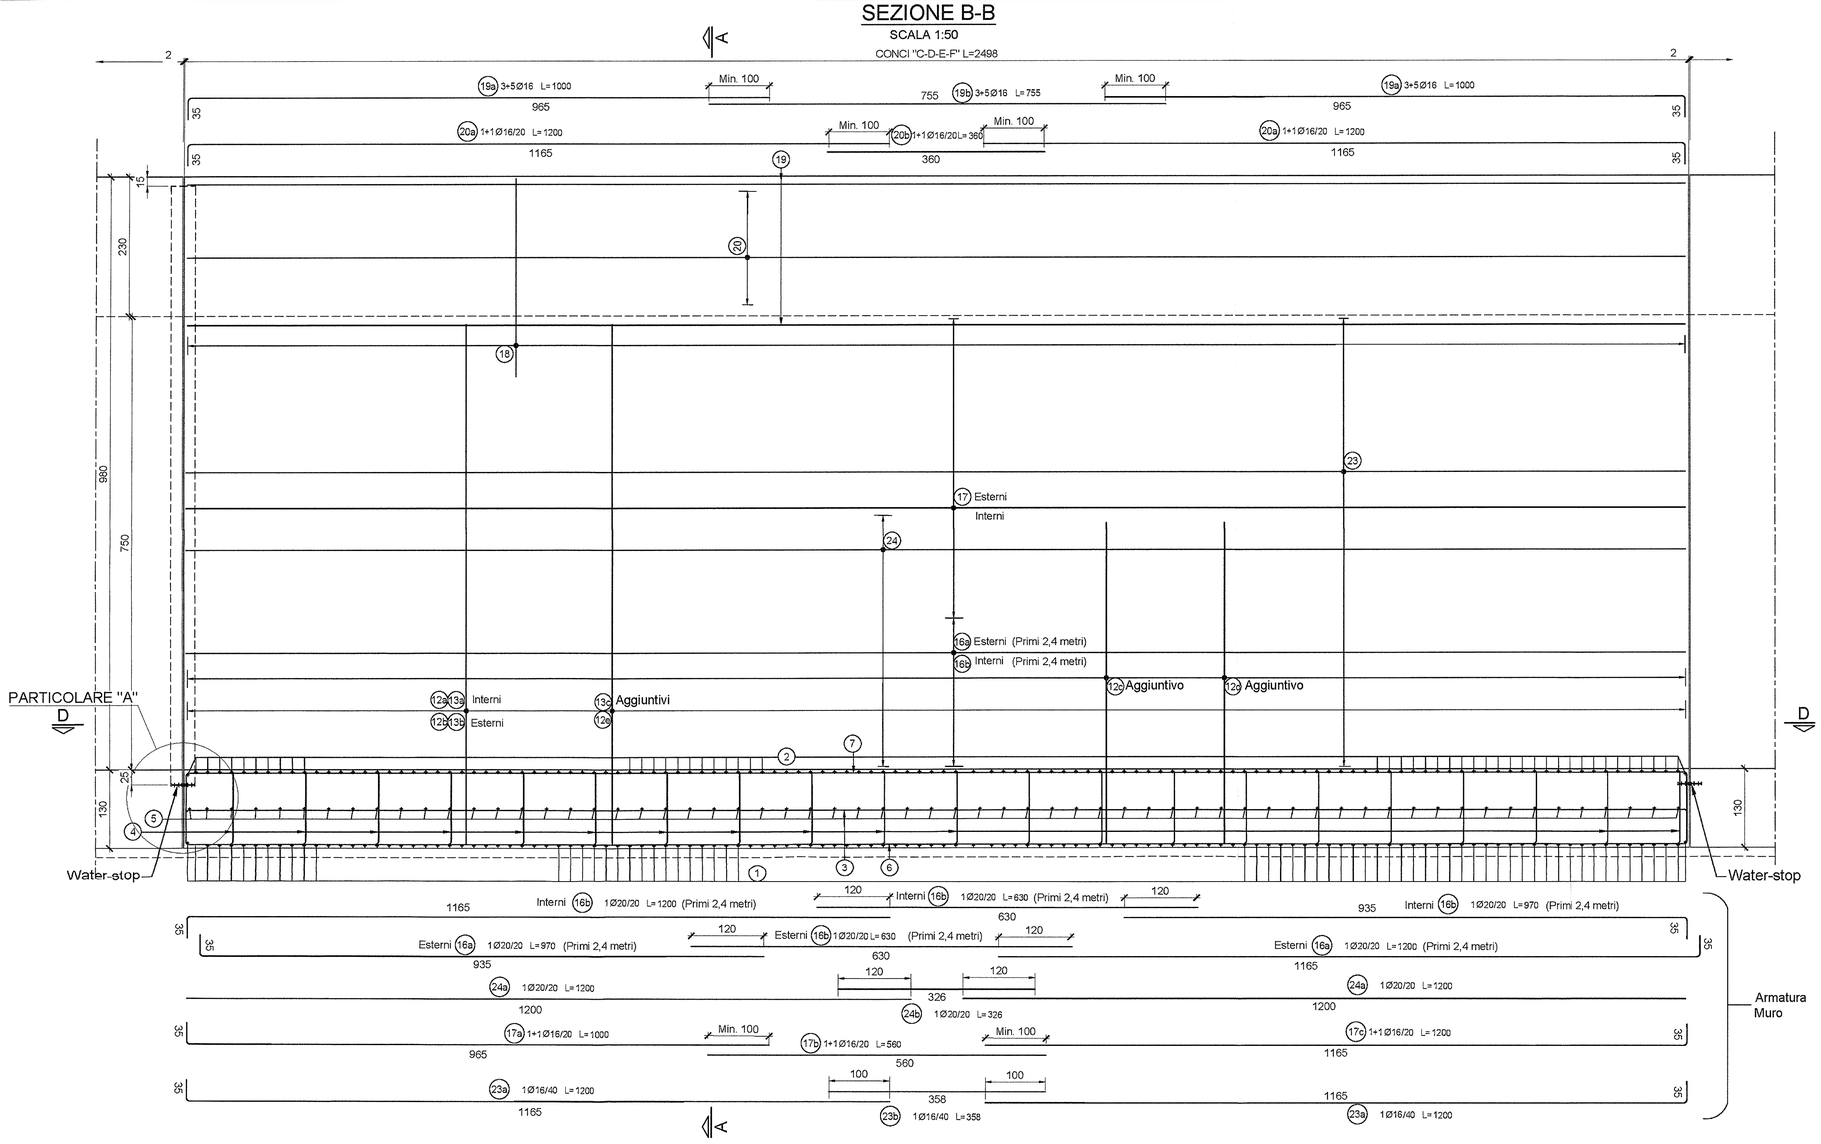

SEZIONE C-C

SCALA 1:50

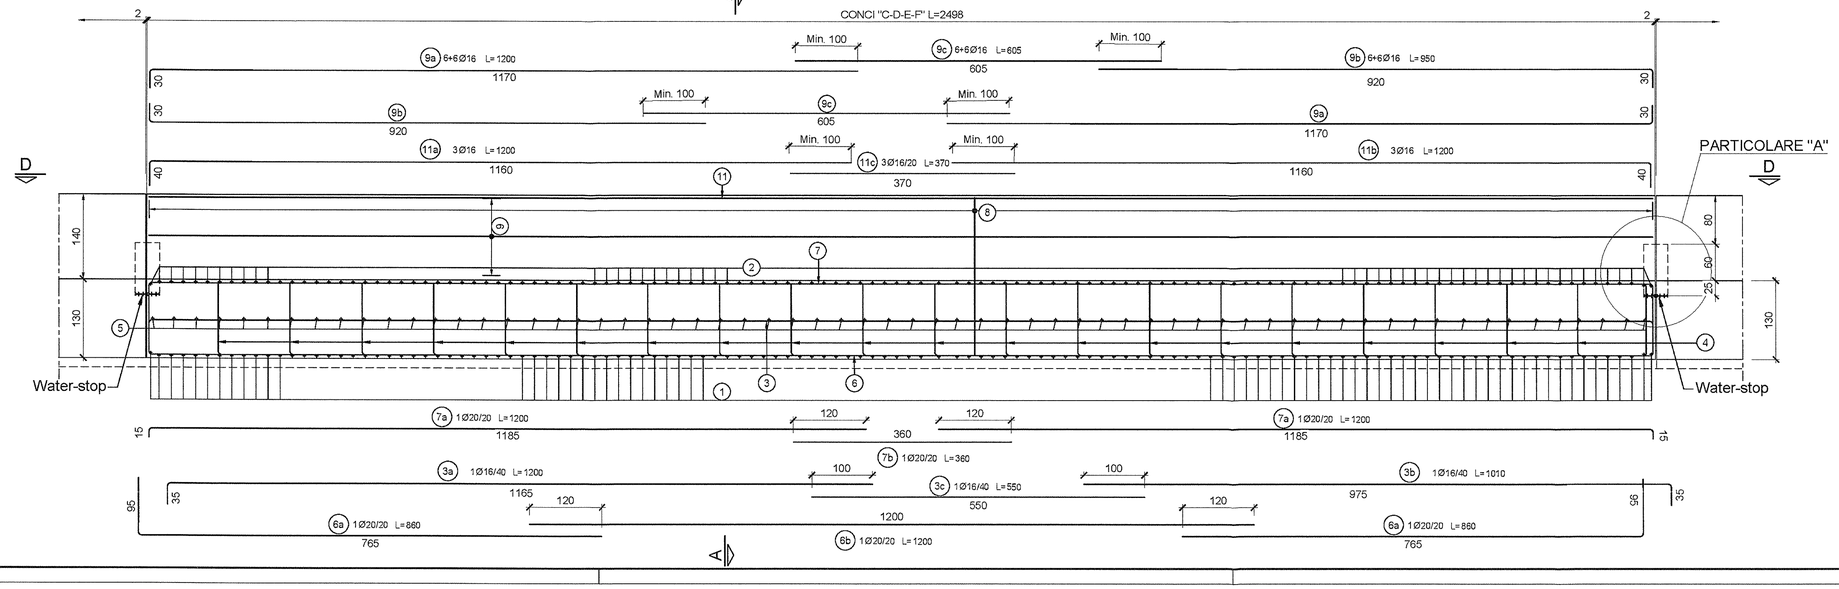

DISEGNI DI RIFERIMENTO

DESCRIZIONE	CODICE
• Tabella materiali	IN0R12EE24TGA2700001
• Sezioni tipo muri di linea	IN0R12EE2BBGA2700002
• Carpenteria - Pianta, profilo e sezioni - Muri lato Ovest Tav. 1/2	IN0R12EE2BAGA2700001
• Carpenteria - Pianta, profilo e sezioni - Muri lato Ovest Tav. 2/2	IN0R12EE2BAGA2700002
• Dettagli opere di impermeabilizzazione, barriere e recinzioni	IN0R12EE2BZGA2709001
• Muri di imbocco lato Ovest - Conci C/D/E/F - Armatura Tav. 1/2	IN0R12EE2BZGA2700013

NOTE GENERALI

COMMITTENTE: RFI RETE FERROVIARIA ITALIANA – GRUPPO FERROVIE DELLO STATO

ALTA SORVEGLIANZA: ITALFERR – GRUPPO FERROVIE DELLO STATO

GENERAL CONTRACTOR: Cepav due – Consorzio ENI per l' Alta Velocità

INFRASTRUTTURE FERROVIARIE STRATEGICHE DEFINITE DALLA LEGGE OBIETTIVO N. 443/01

LINEA A.V. /A.C. TORINO - VENEZIA Tratta MILANO - VERONA
Lotto funzionale Brescia-Verona
PROGETTO ESECUTIVO

GA27 - GALLERIA ARTIFICIALE BRESCIA EST DA PK 105+814 A PK 106+304

Muri di imbocco lato Ovest - Conci C-D-E-F

Armatura Tav. 2/2

GENERAL CONTRACTOR: Consorzio Cepav due — Consorzio Cepav due, Il Direttore dei Lavori (Ing. T. Taranta) — Data: 29 MAG 2020

DIRETTORE LAVORI — Data:

SCALA: 1:50

COMMESSA	LOTTO	FASE	ENTE	TIPO DOC.	OPERA/DISCIPLINA	PROGR.	REV.
IN0R	12	E	E2	BB	GA2700	008	A

PROGETTAZIONE

Rev.	Descrizione	Redatto	Data	Verificato	Data	Validato	Data
A	EMISSIONE	R.Rinaldi	19/07/19	G.Bellomi	19/07/19	L.Lilliu	19/07/19
B							
C							

IL PROGETTISTA — DOTT. ING. ROBERTO LILLIU — Ordine degli Ingegneri della Provincia di Milano n. 23075 — Sez. A — Settori: a) civile e ambientale, b) industriale e dell'informazione

Dott. Ing. Gabriele Beltrami — Ordine Ingegneri Milano n. A 29604 — Data: 19/07/19

CIG. 751447334A — File: IN0R12EE2BBGA2700008A_10.DWG

Progetto cofinanziato dalla Unione Europea

Stampato dal Service di ploteggio ITALFERR S.p.A. ALBA s.r.l.

CUP: F81H91000000008

Scala di plot: 1: