SEZIONE I-I
SCALA 1:50

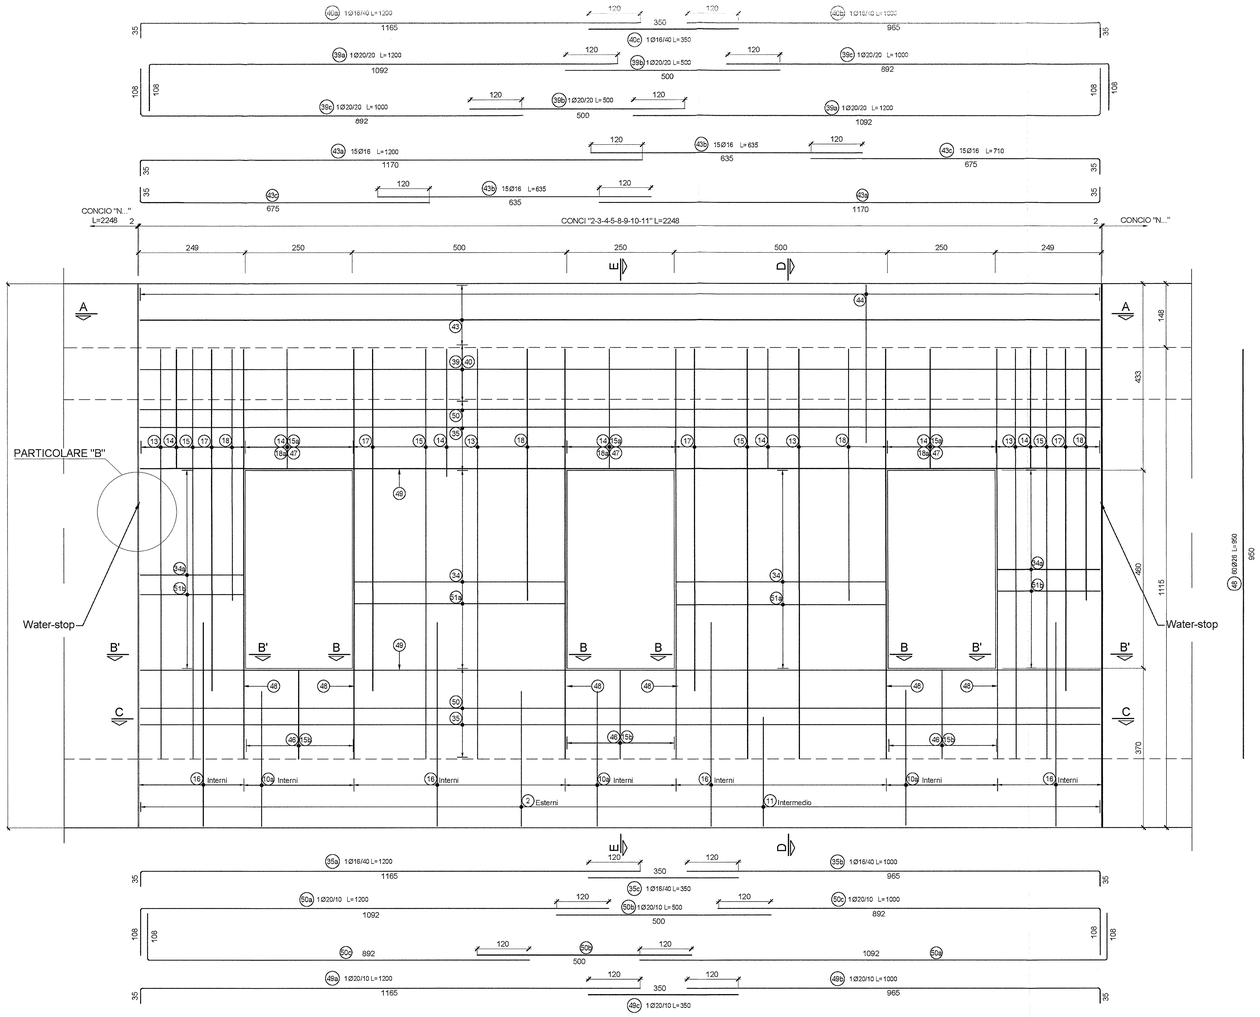

SEZIONE B-B
SCALA 1:50

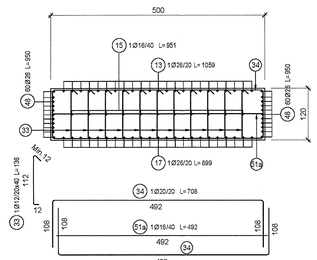

SEZIONE B'-B'
SCALA 1:50

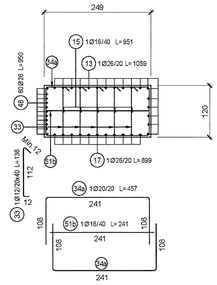

PARTICOLARE"A"
SCALA 1:20

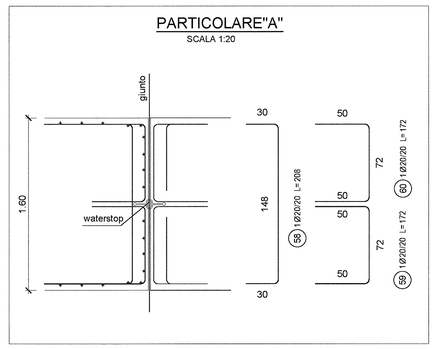

PARTICOLARE"B"
SCALA 1:20

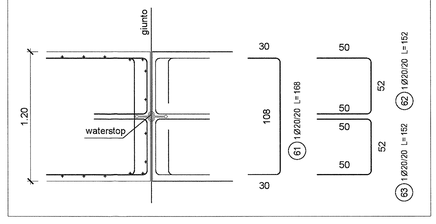

SEZIONE H-H
SCALA 1:50

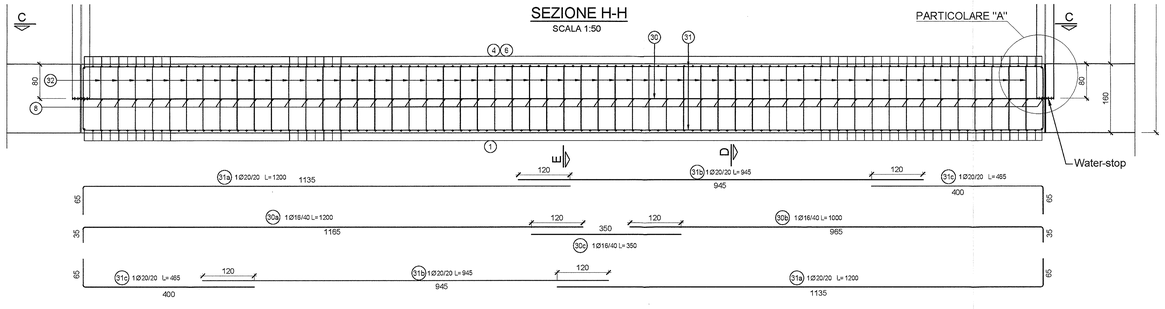

SEZIONE G-G
SCALA 1:50

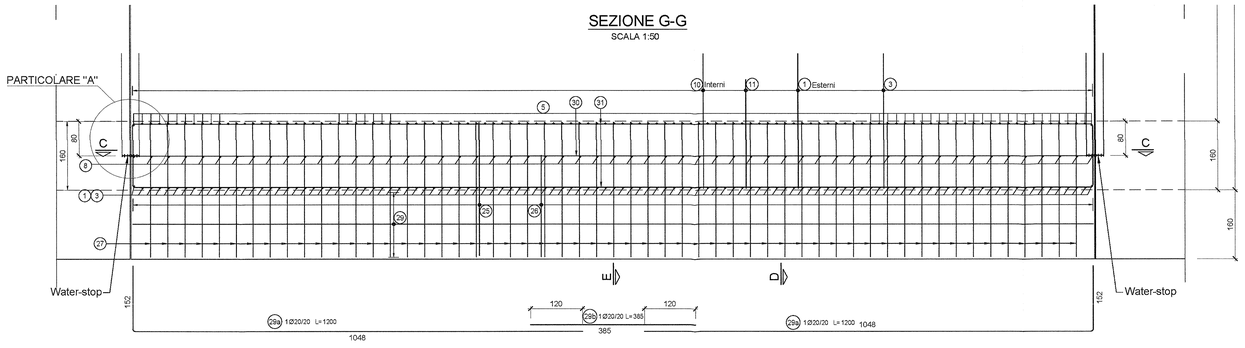

DISEGNI DI RIFERIMENTO

DESCRIZIONE	CODICE
• Tabella materiali	IN0R12EE24TGA2700001
• Pianta e sezione longitudinale tav.1/6	IN0R12EE2PAGA2700001
• Pianta e sezione longitudinale tav.2/6	IN0R12EE2PAGA2700002
• Pianta e sezione longitudinale tav.3/6	IN0R12EE2PAGA2700003
• Pianta e sezione longitudinale tav.4/6	IN0R12EE2PAGA2700004
• Pianta e sezione longitudinale tav.5/6	IN0R12EE2PAGA2700005
• Pianta e sezione longitudinale tav.6/6	IN0R12EE2PAGA2700006
• Sezione tipo galleria	IN0R12EE2BZGA2700005
• Conci 2-3-4-5-8-9-10-11 - Armatura Tav. 1/2	IN0R12EE2BZGA2700003

NOTE GENERALI

COMMITTENTE: RFI RETE FERROVIARIA ITALIANA – GRUPPO FERROVIE DELLO STATO

ALTA SORVEGLIANZA: ITALFERR – GRUPPO FERROVIE DELLO STATO

GENERAL CONTRACTOR: Cepav due – Consorzio ENI per l' Alta Velocità

INFRASTRUTTURE FERROVIARIE STRATEGICHE DEFINITE DALLA LEGGE OBIETTIVO N. 443/01

LINEA A.V. /A.C. TORINO - VENEZIA Tratta MILANO - VERONA
Lotto funzionale Brescia-Verona
PROGETTO ESECUTIVO

GA27 - GALLERIA ARTIFICIALE BRESCIA EST DA PK 105+814 A PK 106+304

Conci 2-3-4-5-8-9-10-11

Armatura Tav. 2/2

GENERAL CONTRACTOR: Consorzio Cepav due
DIRETTORE LAVORI: Consorzio Cepav due – Il Direttore dei Lavori (ing. T. Viotto)
Data: 29 MAG 2020
SCALA: VARIE

COMMESSA	LOTTO	FASE	ENTE	TIPO DOC.	OPERA/DISCIPLINA	PROGR.	REV.
INOR	12	E	E2	BZ	GA2700	004	A

PROGETTAZIONE

Rev.	Descrizione	Redatto	Data	Verificato	Data	Validato	Data
A	EMISSIONE	M. Ciri	19/07/19	Bertolotto	19/07/19	Roberti	19/07/19
B							
C							

CIG. 7514473344A — Stampato dal Servizio di plottaggio ITALFERR S.p.A. ALBA s.r.l. — File: IN0R12EE2BZGA2700004A_10.dwg

Progetto cofinanziato dalla Unione Europea

CUP: I81H91000000008

Scala di plot: 1: