




PIANATA FONDAZIONE
scala 1:100

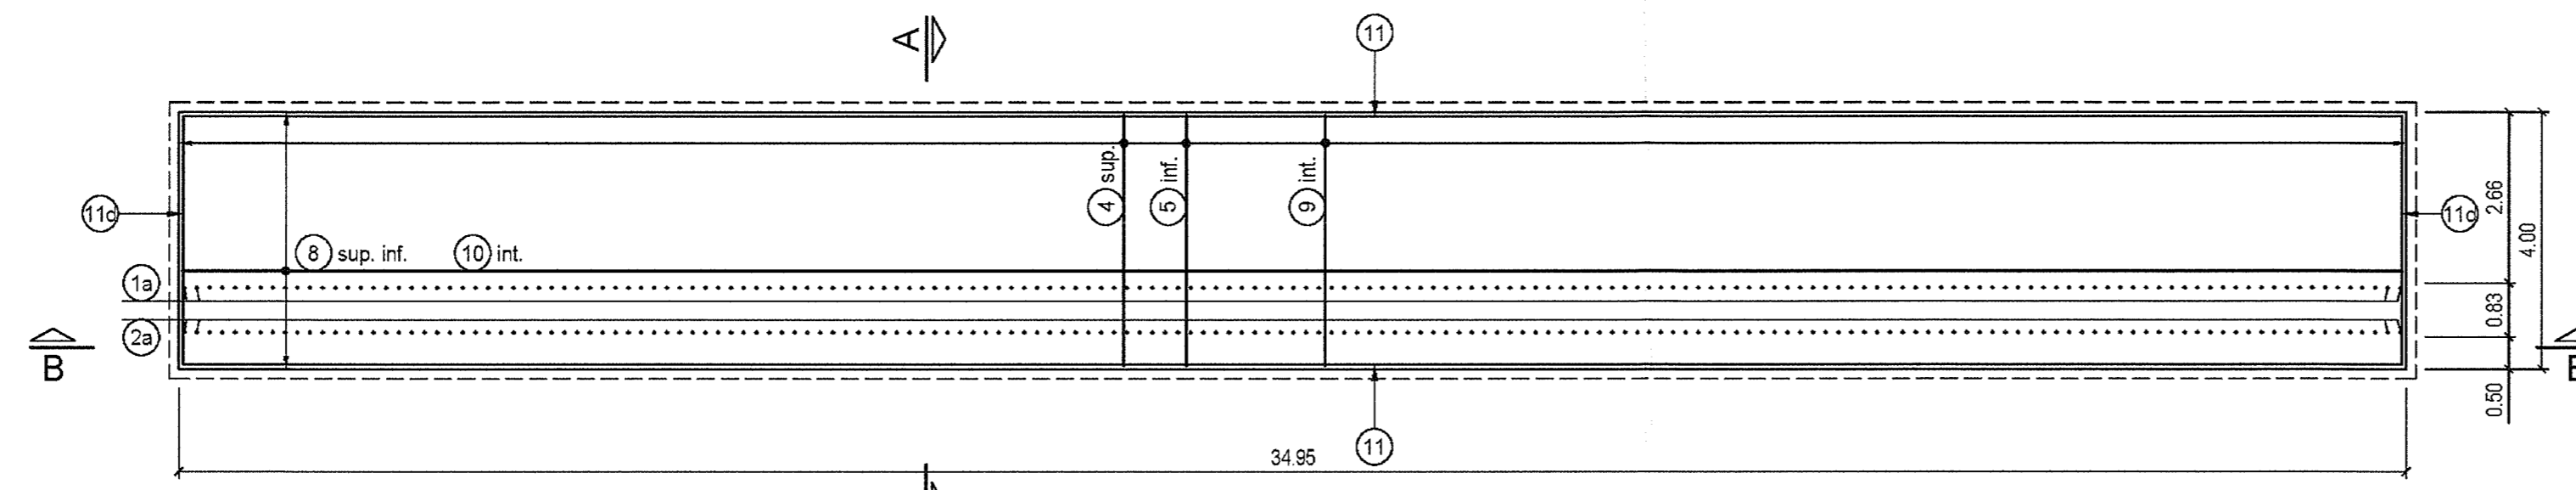

SEZIONE B-B
scala 1:100

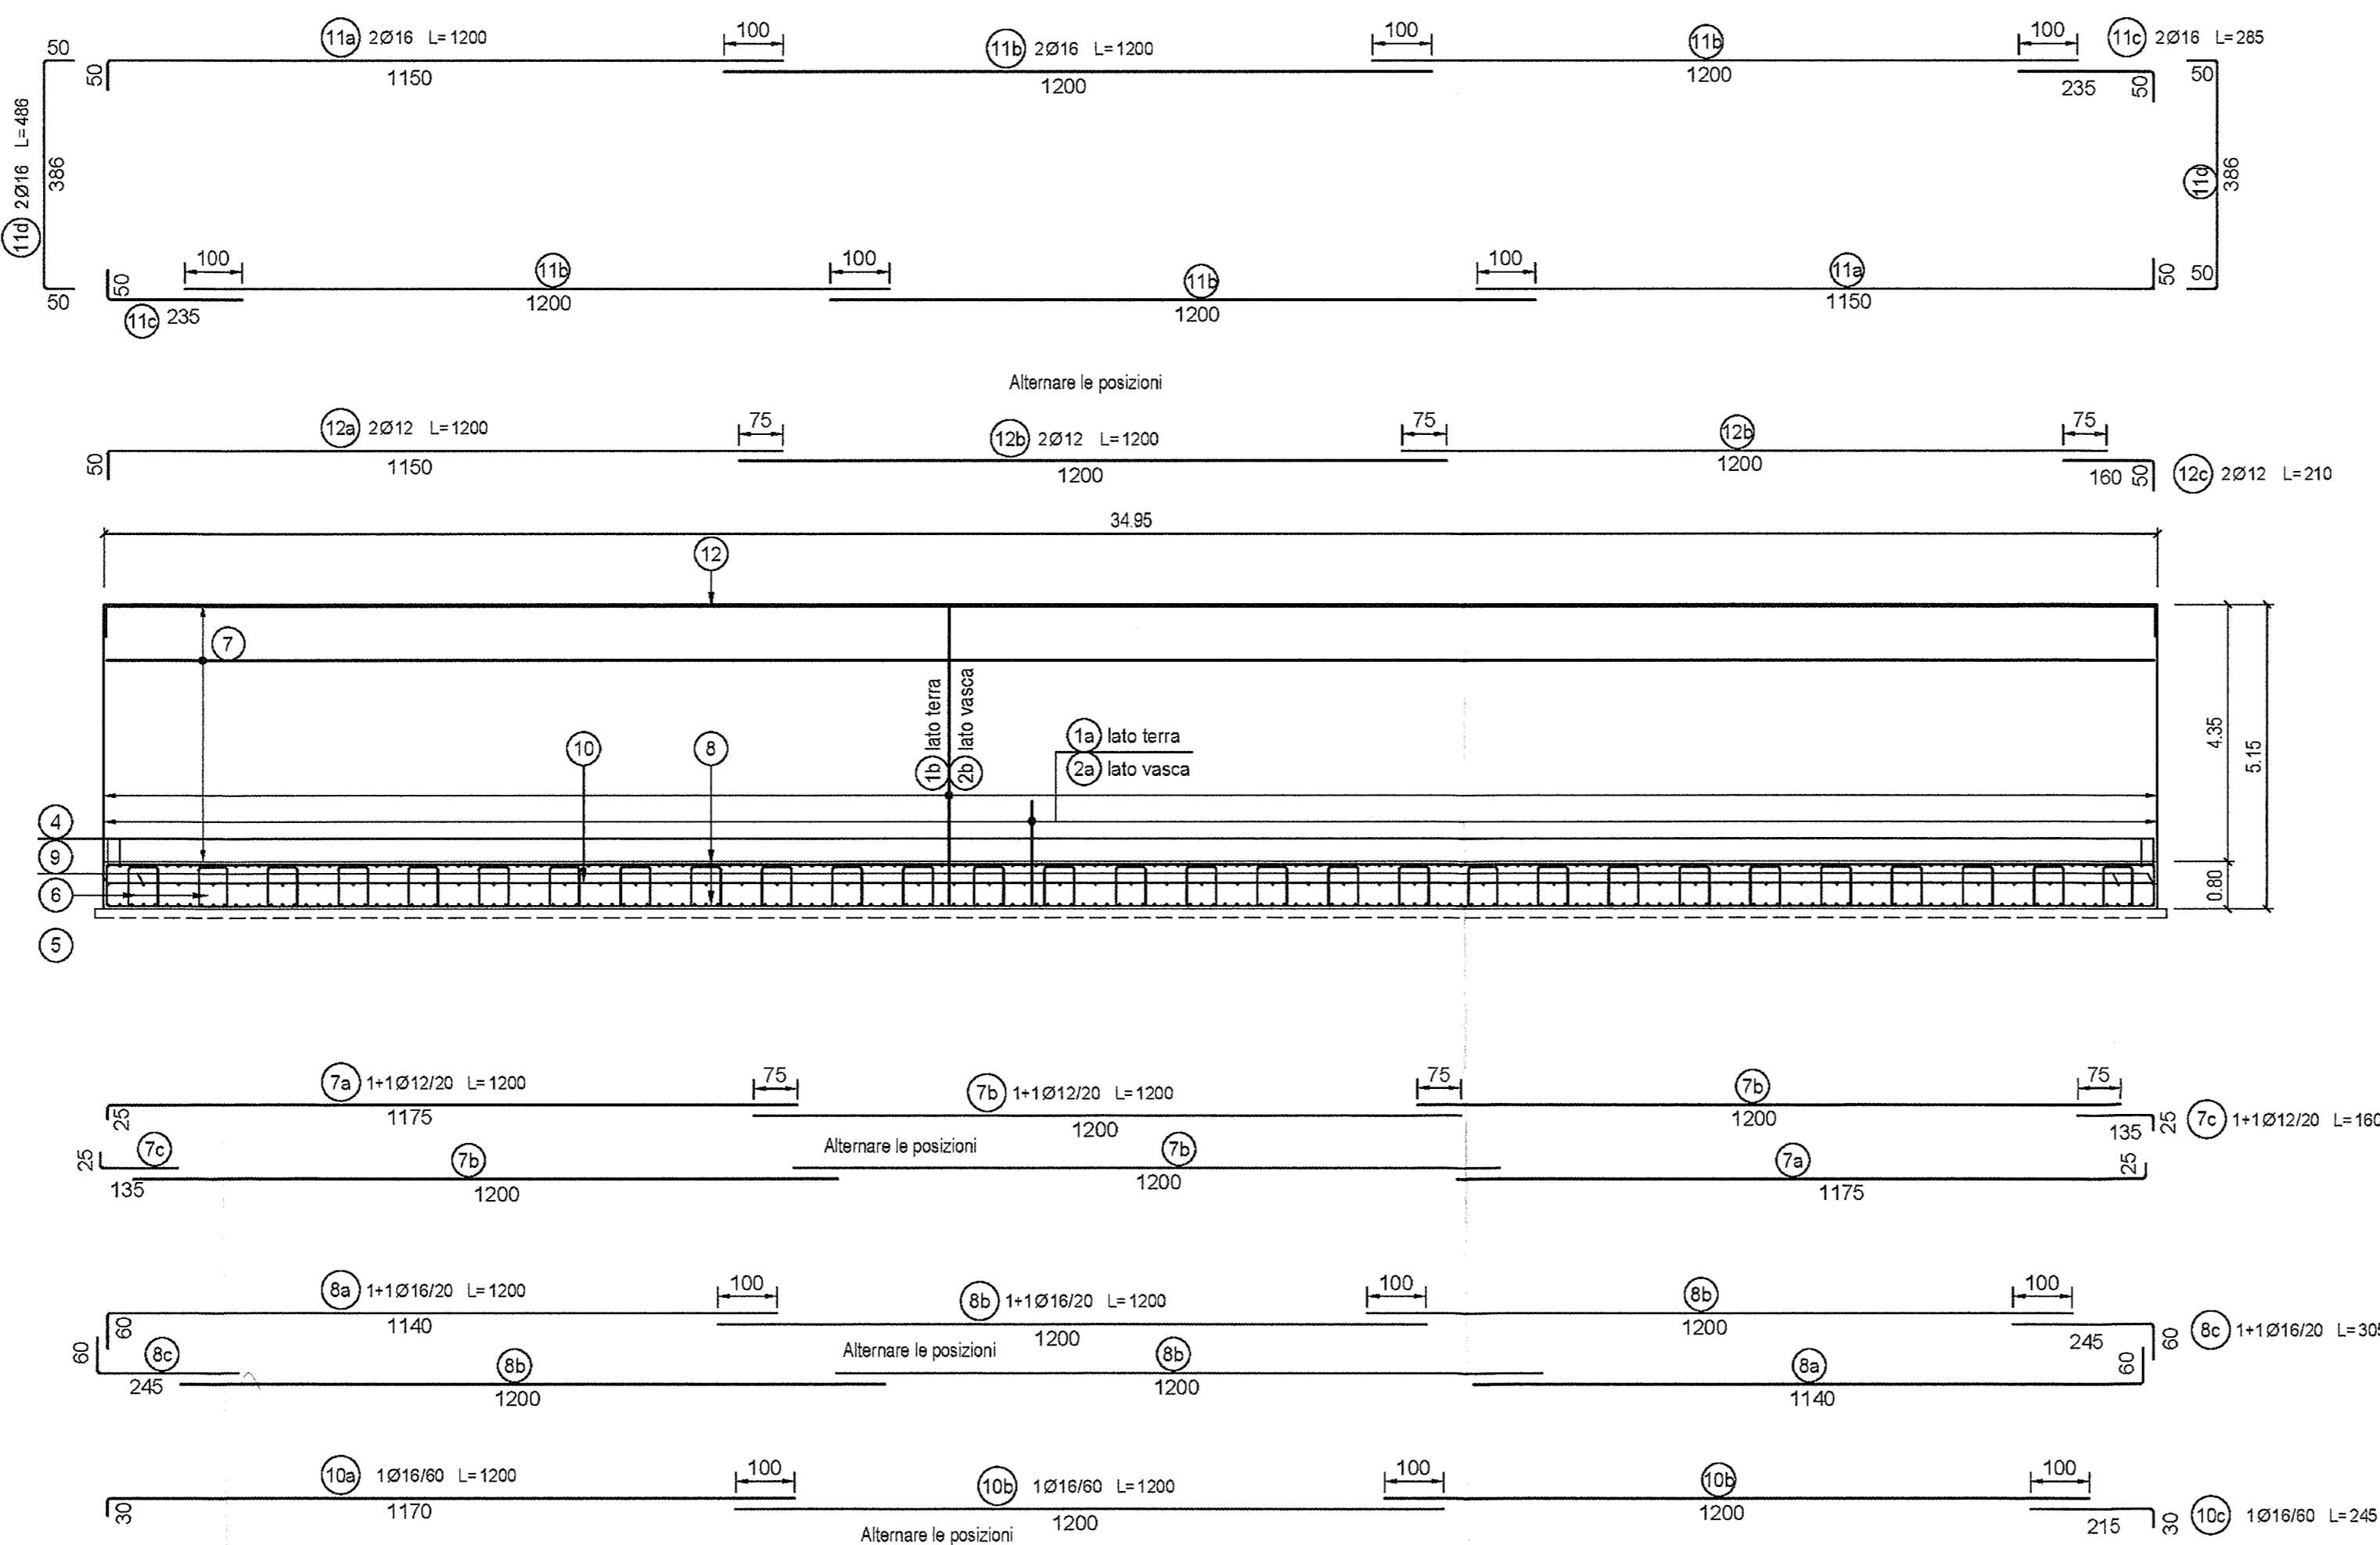

SEZIONE A-A
scala 1:50

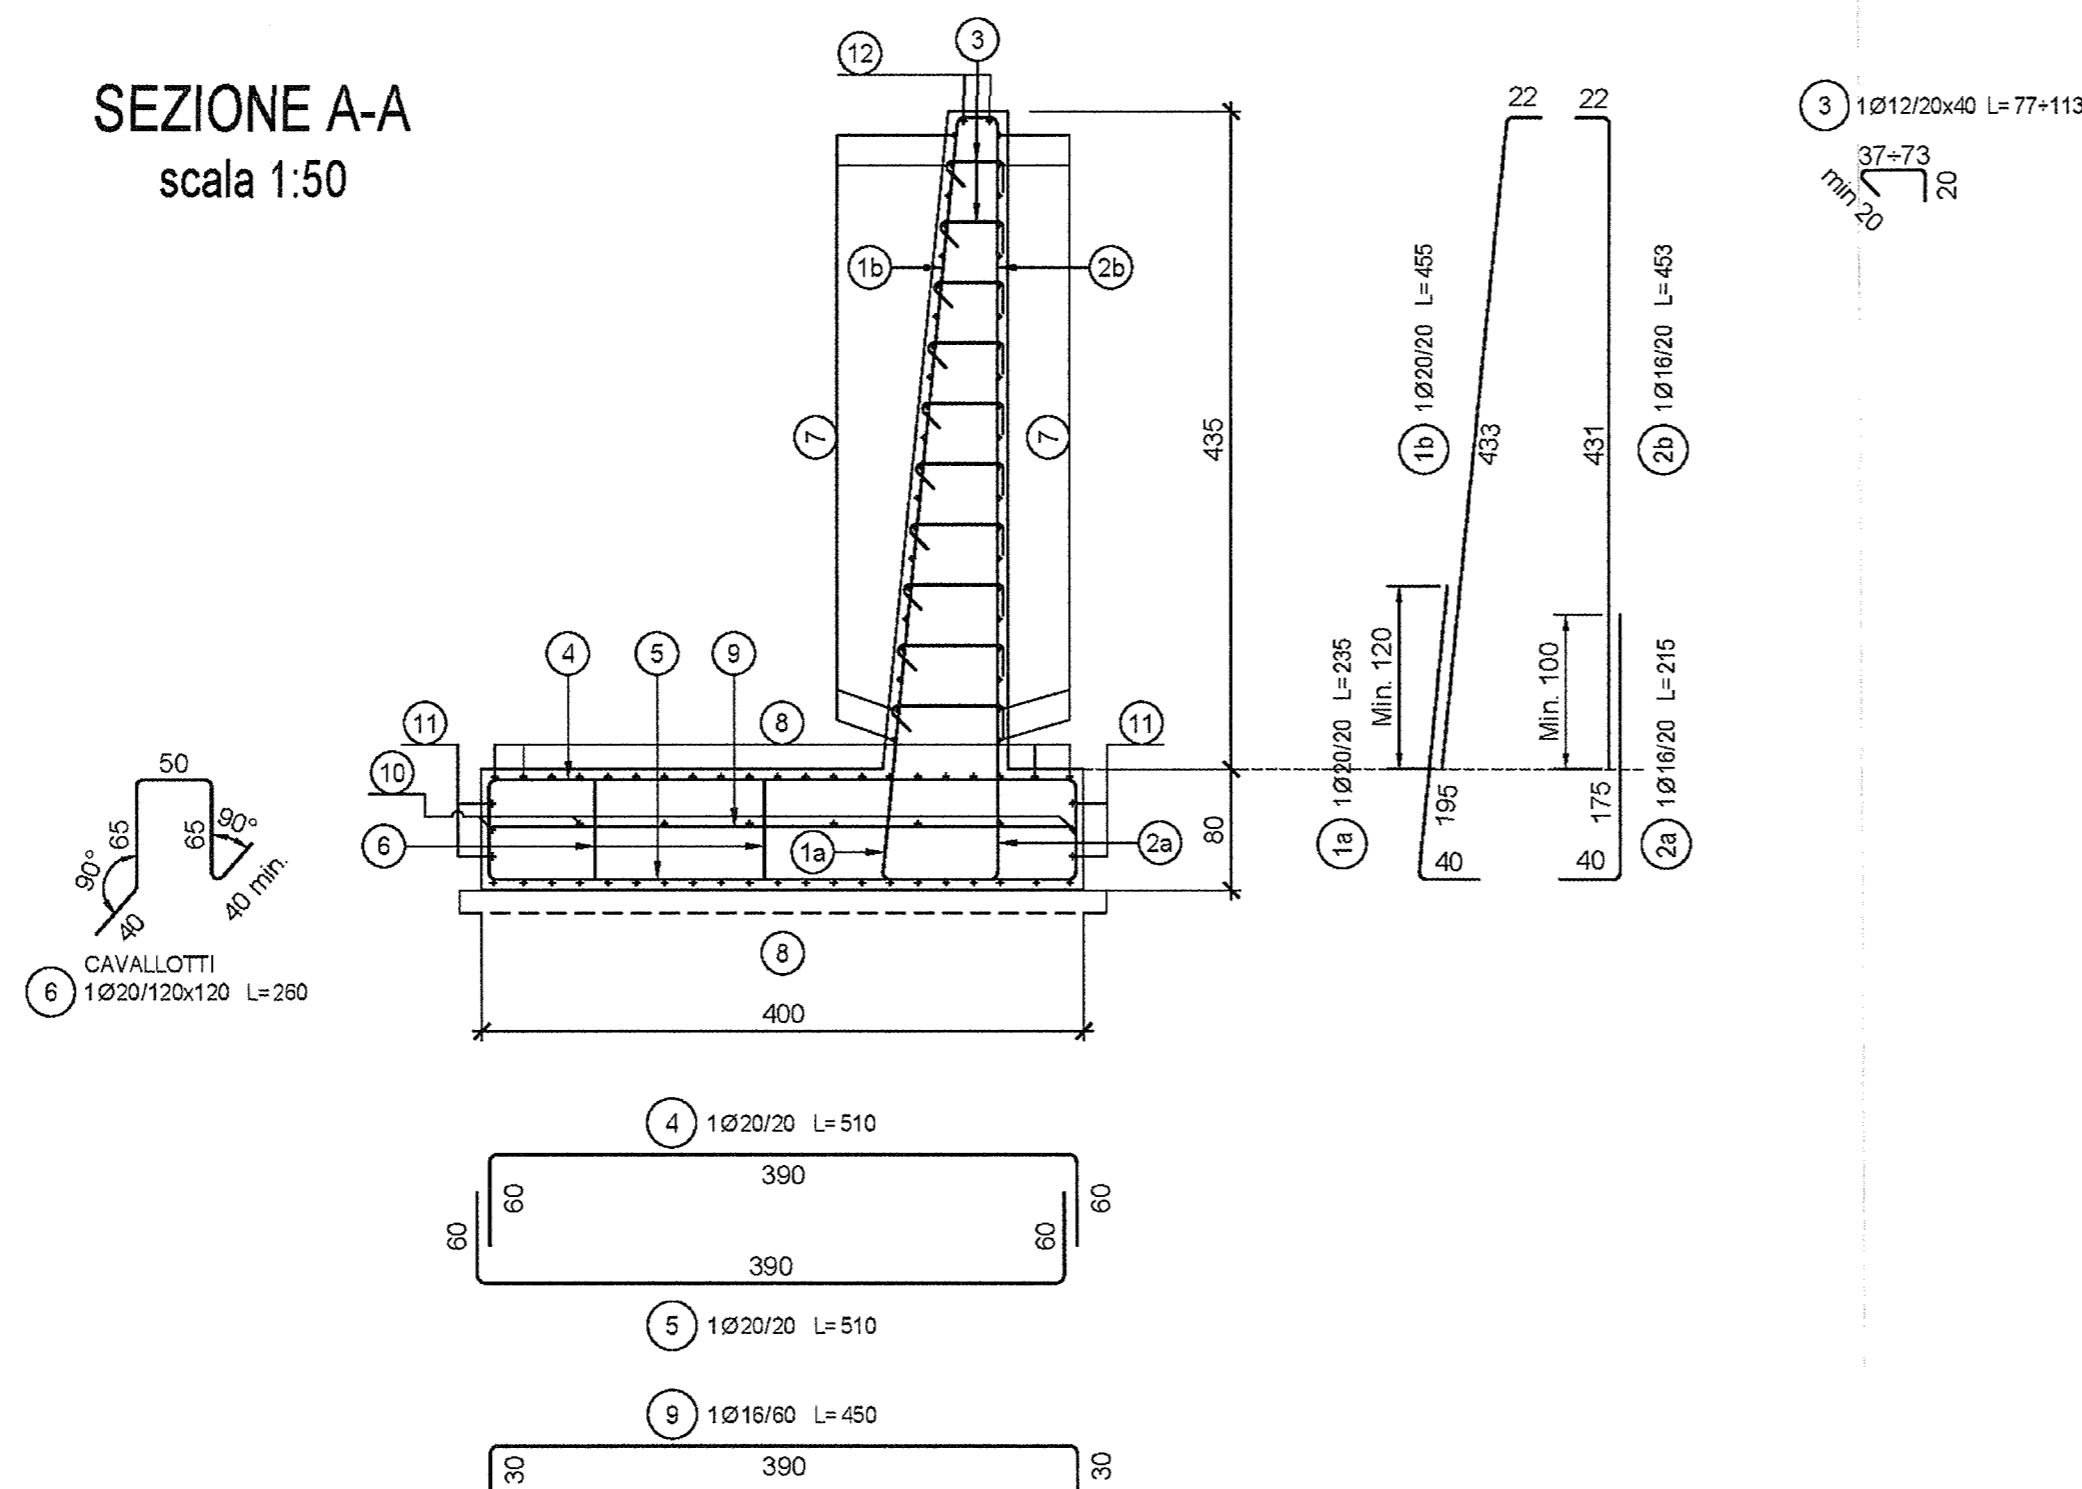

DESGNI DI RIFERIMENTO

DESCRIZIONE	CODICE
• Tabella materiali	INOR12EE24TGA2700001
• Planimetria di indicazione dell'opera	INOR12EE2PBG2700001
• Pianta drenaggi di palafitta	INOR12EE2PZGA2700001
• Vasca drenante - Muro a L - Pianta scavi e carpenteria muro	INOR12EE2BAG2700004

COMMITTENTE:



ALTA Sorveglianza:



GENERAL CONTRACTOR:

Cepav due
Consorzio ENI per l'Alta Velocità

INFRASTRUTTURE FERROVIARIE STRATEGICHE DEFINITE DALLA LEGGE OBIETTIVO N. 443/01

LINEA A.V. /A.C. TORINO - VENEZIA Tratta MILANO - VERONA
Lotto funzionale Brescia-Verona
PROGETTO ESECUTIVO

GA27 - GALLERIA ARTIFICIALE BRESCIA EST DA PK 105+814 A PK 106+304

VASCA DRENANTE OVEST

MURO A L

ARMATURA

GENERAL CONTRACTOR	DIRETTORE LAVORI	SCALA:
Consorzio Cepav due Il Direttore del Consorzio (Ing. T. Zanatta)		varie
Data: 29 MAG 2020	Data:	

COMMESSA	LOTTO	FASE	ENTE	TIPO DOC.	OPERA/DISCIPLINA	PROGR.	REV.
INOR	12	EE2	BZ	GA2700	011	A	

PROGETTAZIONE	Rev.	Descrizione	Redatto	Data	Verificato	Data	Integratore	Data
A	EMISSIONE			31/03/20				
B								
C								