

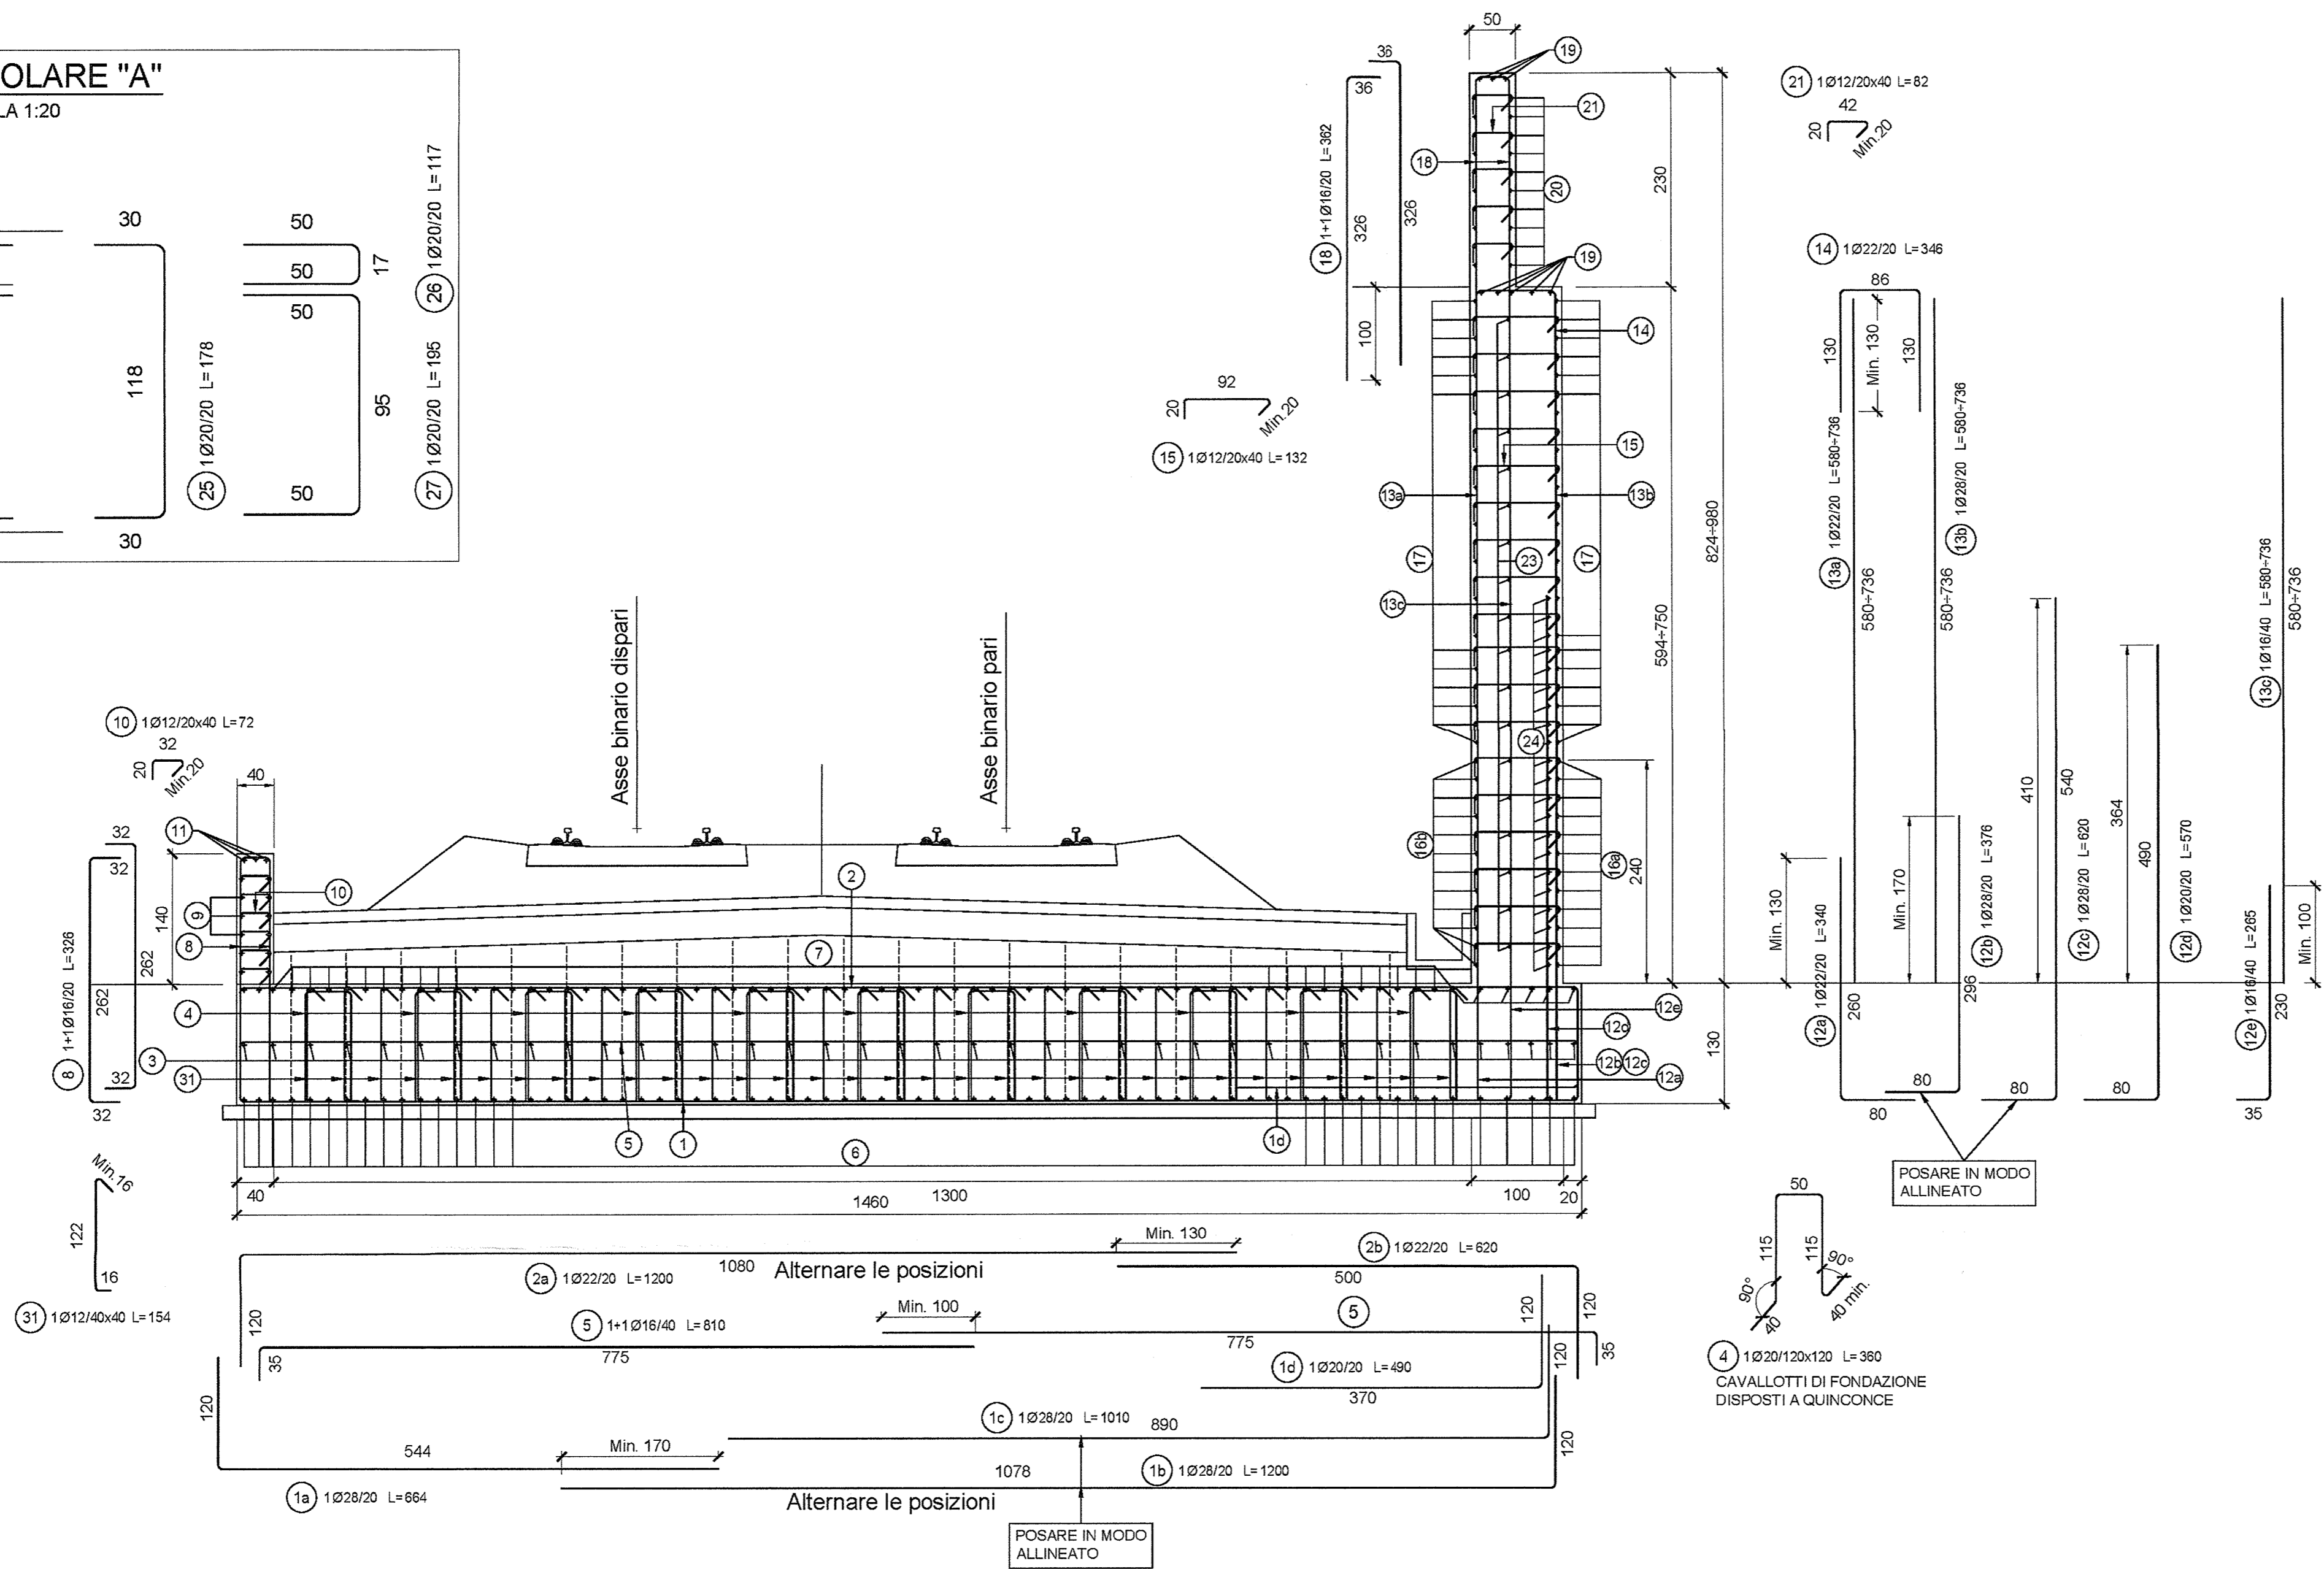



SEZIONE A-A
SCALA 1:50

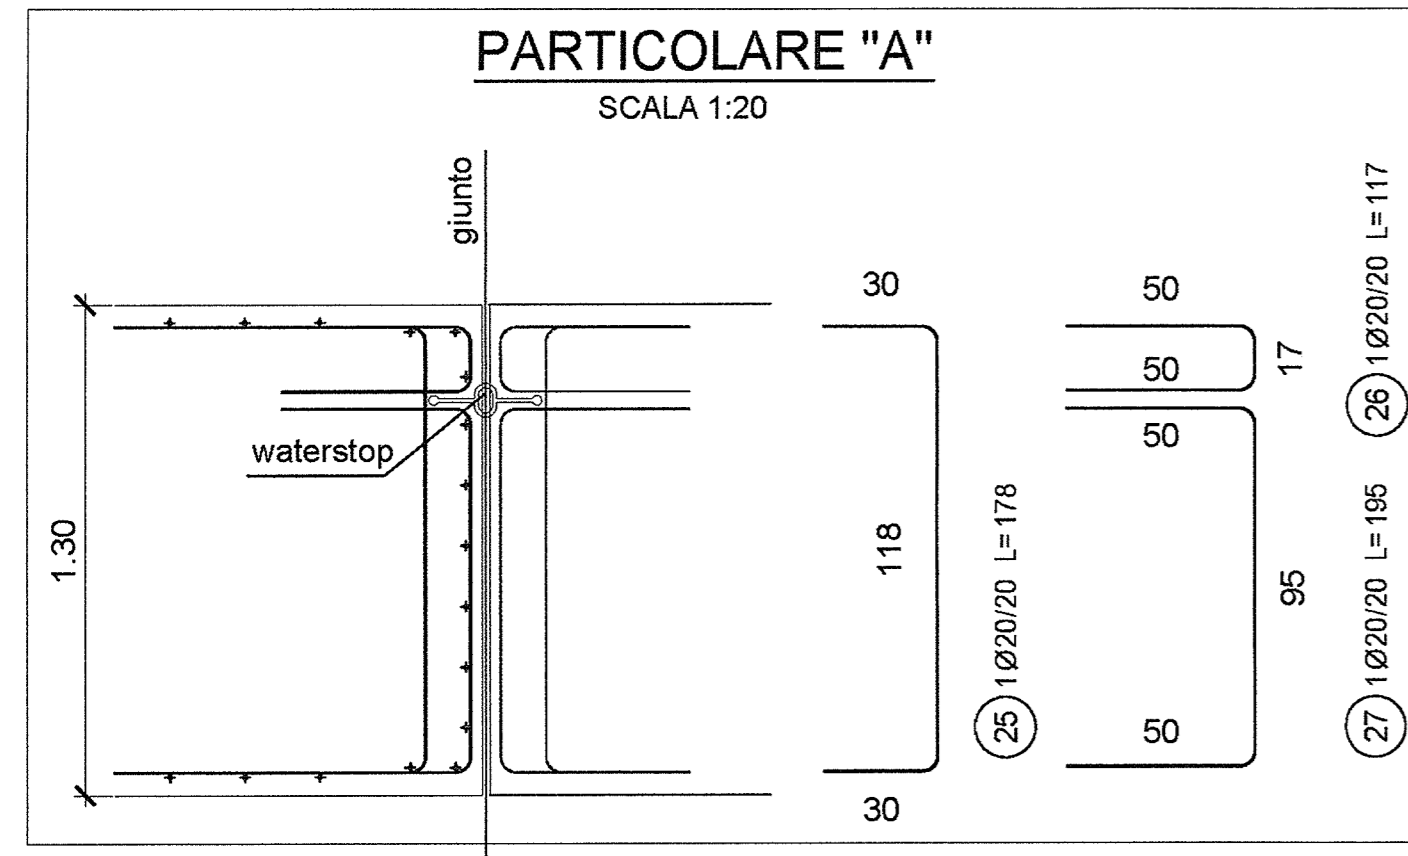

ARMATURA SOLETTA BINARIO
SCALA 1:50

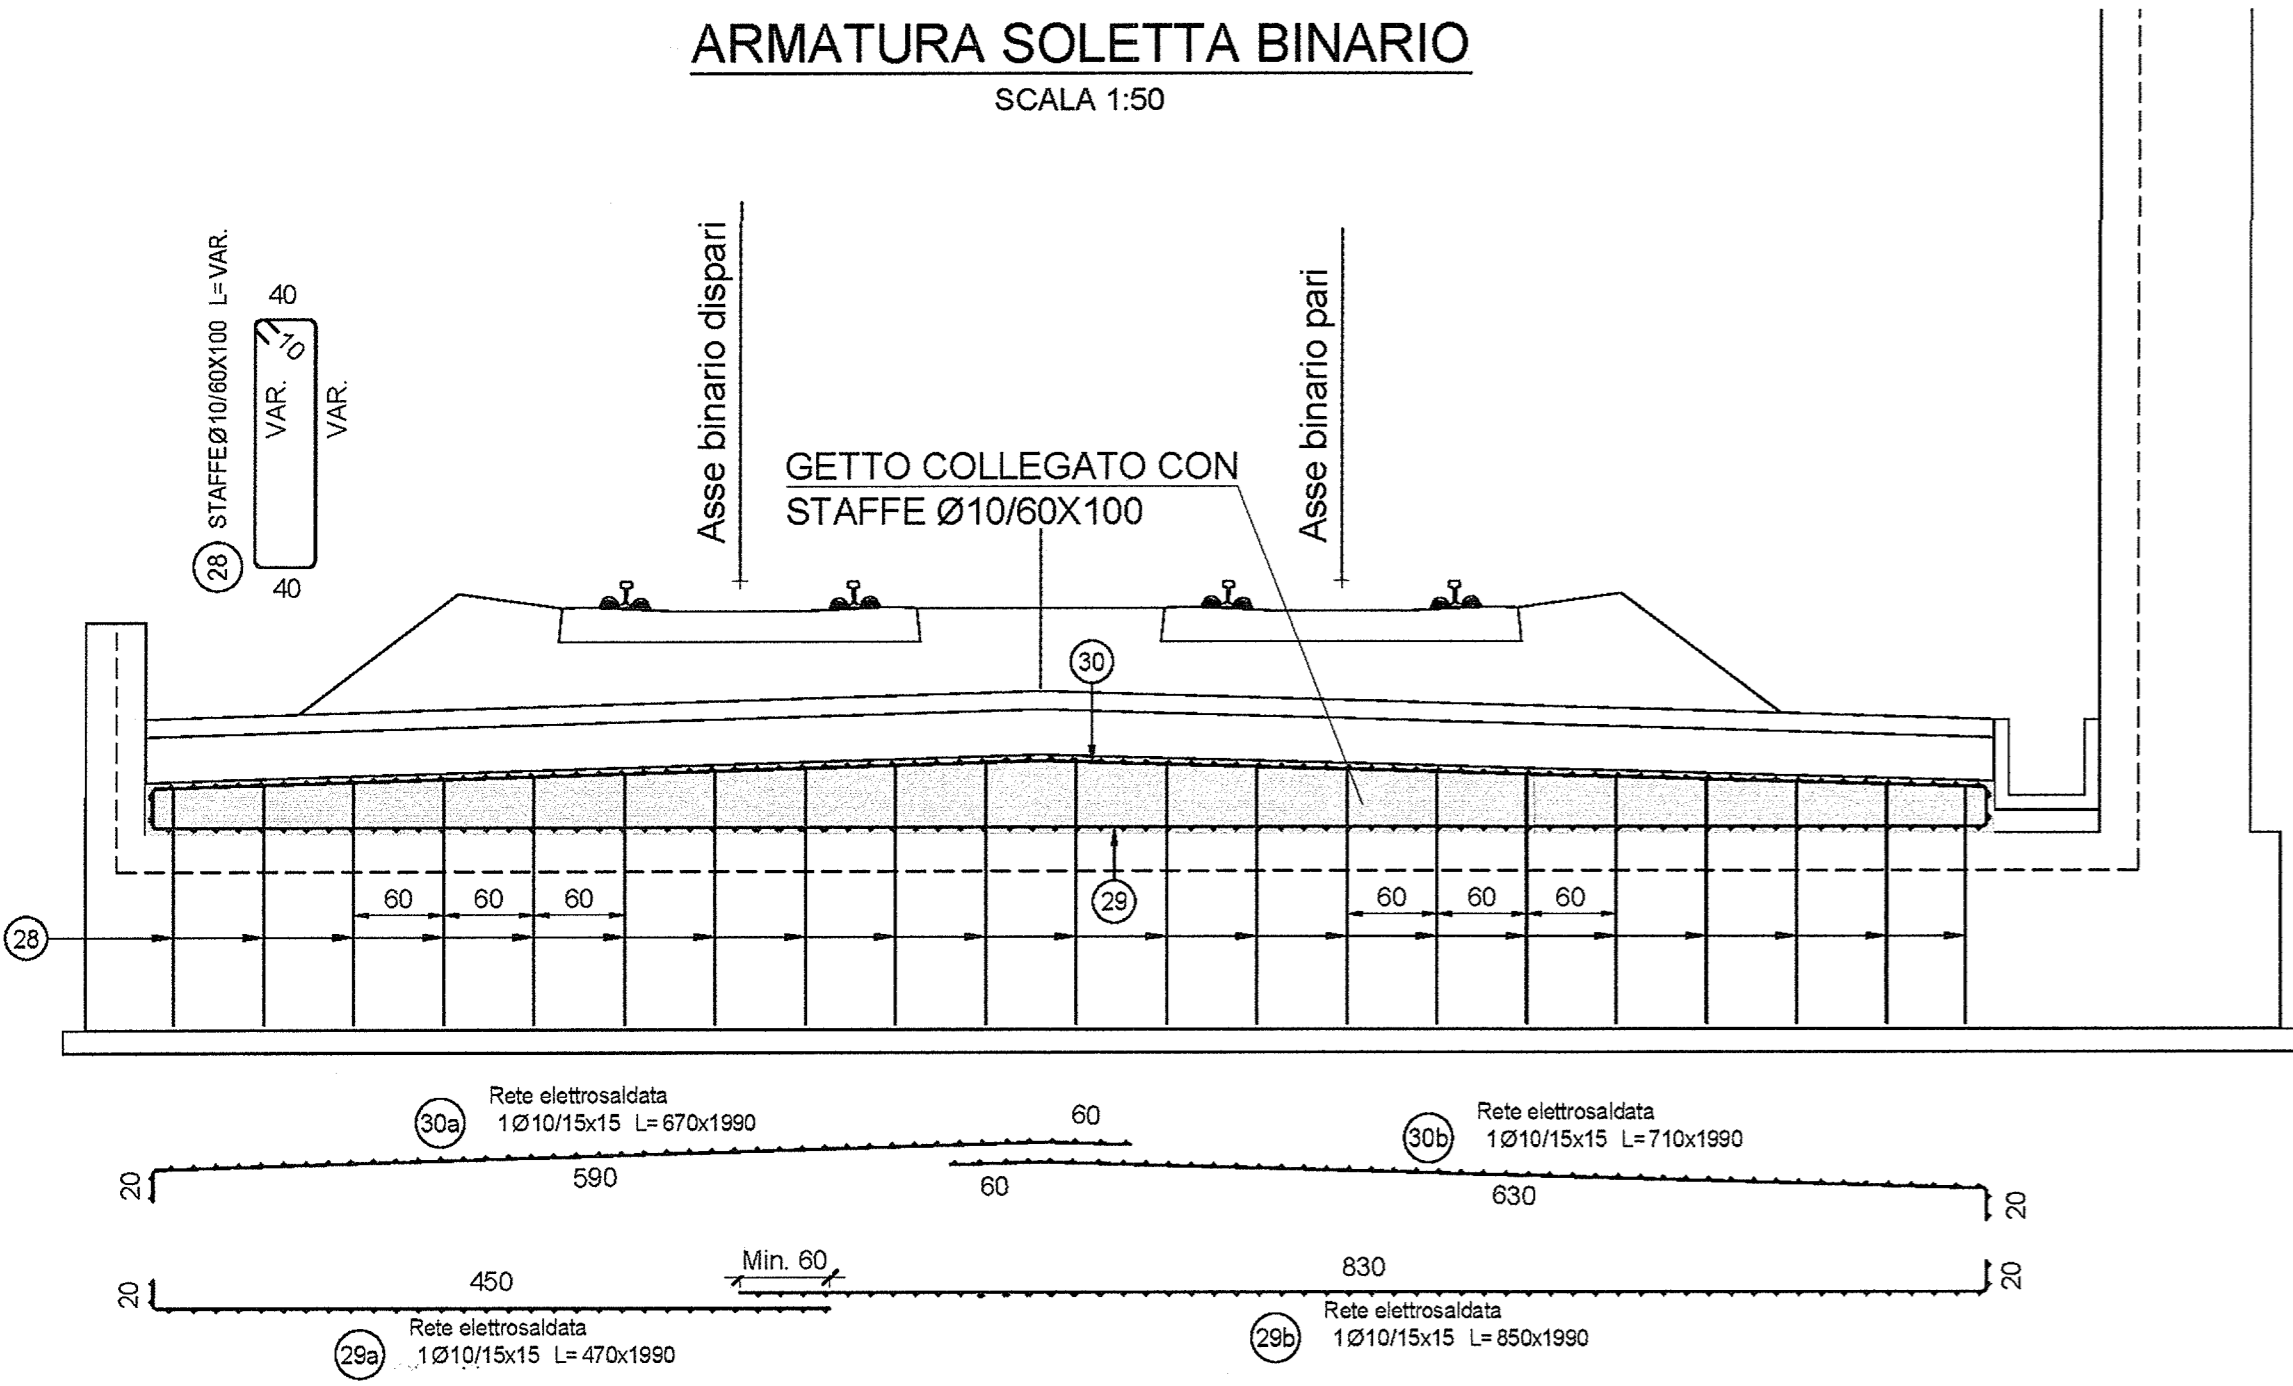

SEZIONE D-D
SCALA 1:100

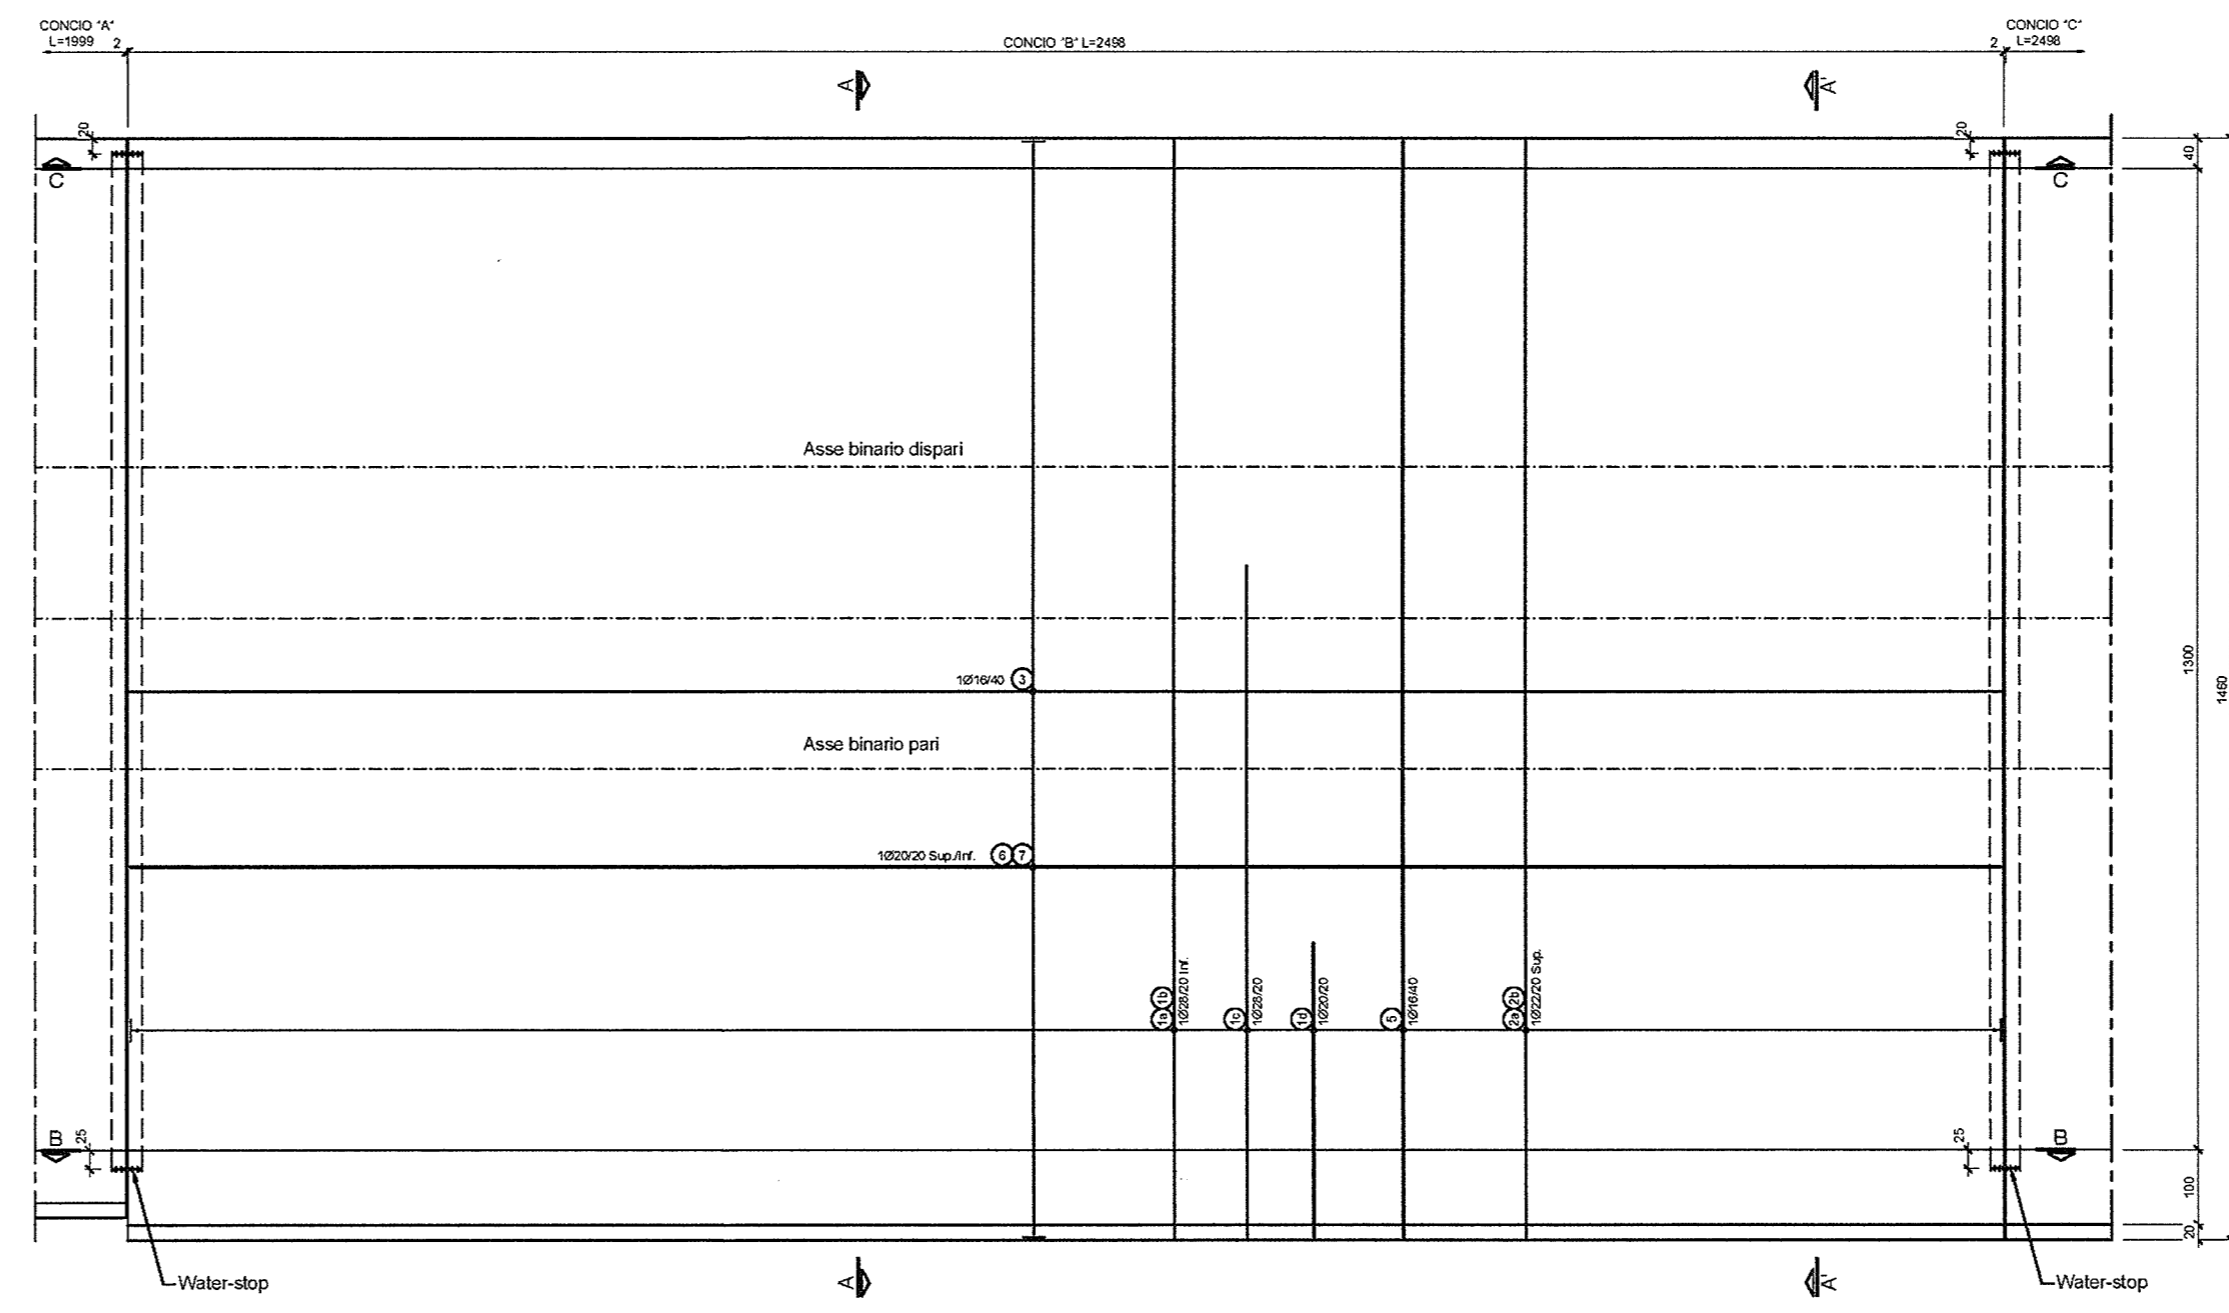

Disegni di riferimento

DESCRIZIONE	CODICE
• Tabella materiali	INOR12EE24TG2700001
• Sezioni tipo muri di linea	INOR12EE2BBGA2700002
• Carpenteria - Pianta, profilo e sezioni - Muri lato Ovest Tav. 1/2	INOR12EE2BAGA2700001
• Carpenteria - Pianta, profilo e sezioni - Muri lato Ovest Tav. 2/2	INOR12EE2BAGA2700002
• Dettagli opere di impermeabilizzazione, barriere e recinzioni	INOR12EE2BZGA2700001
• Muri di imbocco lato Ovest - Concio B - Armatura Tav. 2/2	INOR12EE2BBGA2700006

NOTE GENERALI

COMMITTENTE:



ALTA Sorveglianza:



GENERAL CONTRACTOR:

Cepav due
Consorzio ENI per l'Alta Velocità



INFRASTRUTTURE FERROVIARIE STRATEGICHE DEFINITE DALLA LEGGE OBIETTIVO N. 443/01

LINEA A.V. /A.C. TORINO - VENEZIA Tratta MILANO - VERONA
Lotto funzionale Brescia-Verona
PROGETTO ESECUTIVO

GA27 - GALLERIA ARTIFICIALE BRESCIA EST DA PK 105+814 A PK 106+304
Muri di imbocco lato Ovest - Concio B
Armatura Tav. 1/2

GENERAL CONTRACTOR	DIRETTORE LAVORI	SCALA:
Consorzio Cepav due Il Direttore del Consorzio (Ing. T. Tognola)		VARIE
Data: 29 MAG 2020	Data:	

COMMESSA	LOTTO	FASE	ENTE	TIPO DOC.	OPERA/DISCIPLINA	PROGR.	REV.
INOR	12	E	E2	BZ	GA2700	012	A

PROGETTAZIONE	Rev.	Descrizione	Autore	Data	Verificato	Data
A	EMMISSIONE			19/07/19		19/07/19
B						
C						

CIG. 751447334A Stampato dal Service File: INOR12EE2BZGA27000154168506
di progettazione ITALFERR S.p.A. ALBA s.r.l.
CUP: F81H9100000008