


DISEGNI DI RIFERIMENTO


DESCRIZIONE	CODICE
• Tabella materiali	INOR12EE24TGA2700001
• Sezioni tipo muri di linea	INOR12EE2BGA2700002
• Carpenteria - Pianta, profilo e sezioni - Muri lato Ovest Tav. 1/2	INOR12EE2BAGA2700001
• Carpenteria - Pianta, profilo e sezioni - Muri lato Ovest Tav. 2/2	INOR12EE2BAGA2700002
• Dettagli opere di impermeabilizzazione, barriere e recinzioni	INOR12EE2BZGA2709001
• Muri di imbocco lato Ovest - Concio G - Armatura Tav. 2/2	INOR12EE2BGA2700005

NOTE GENERALI


SEZIONE D-D
SCALA 1:100

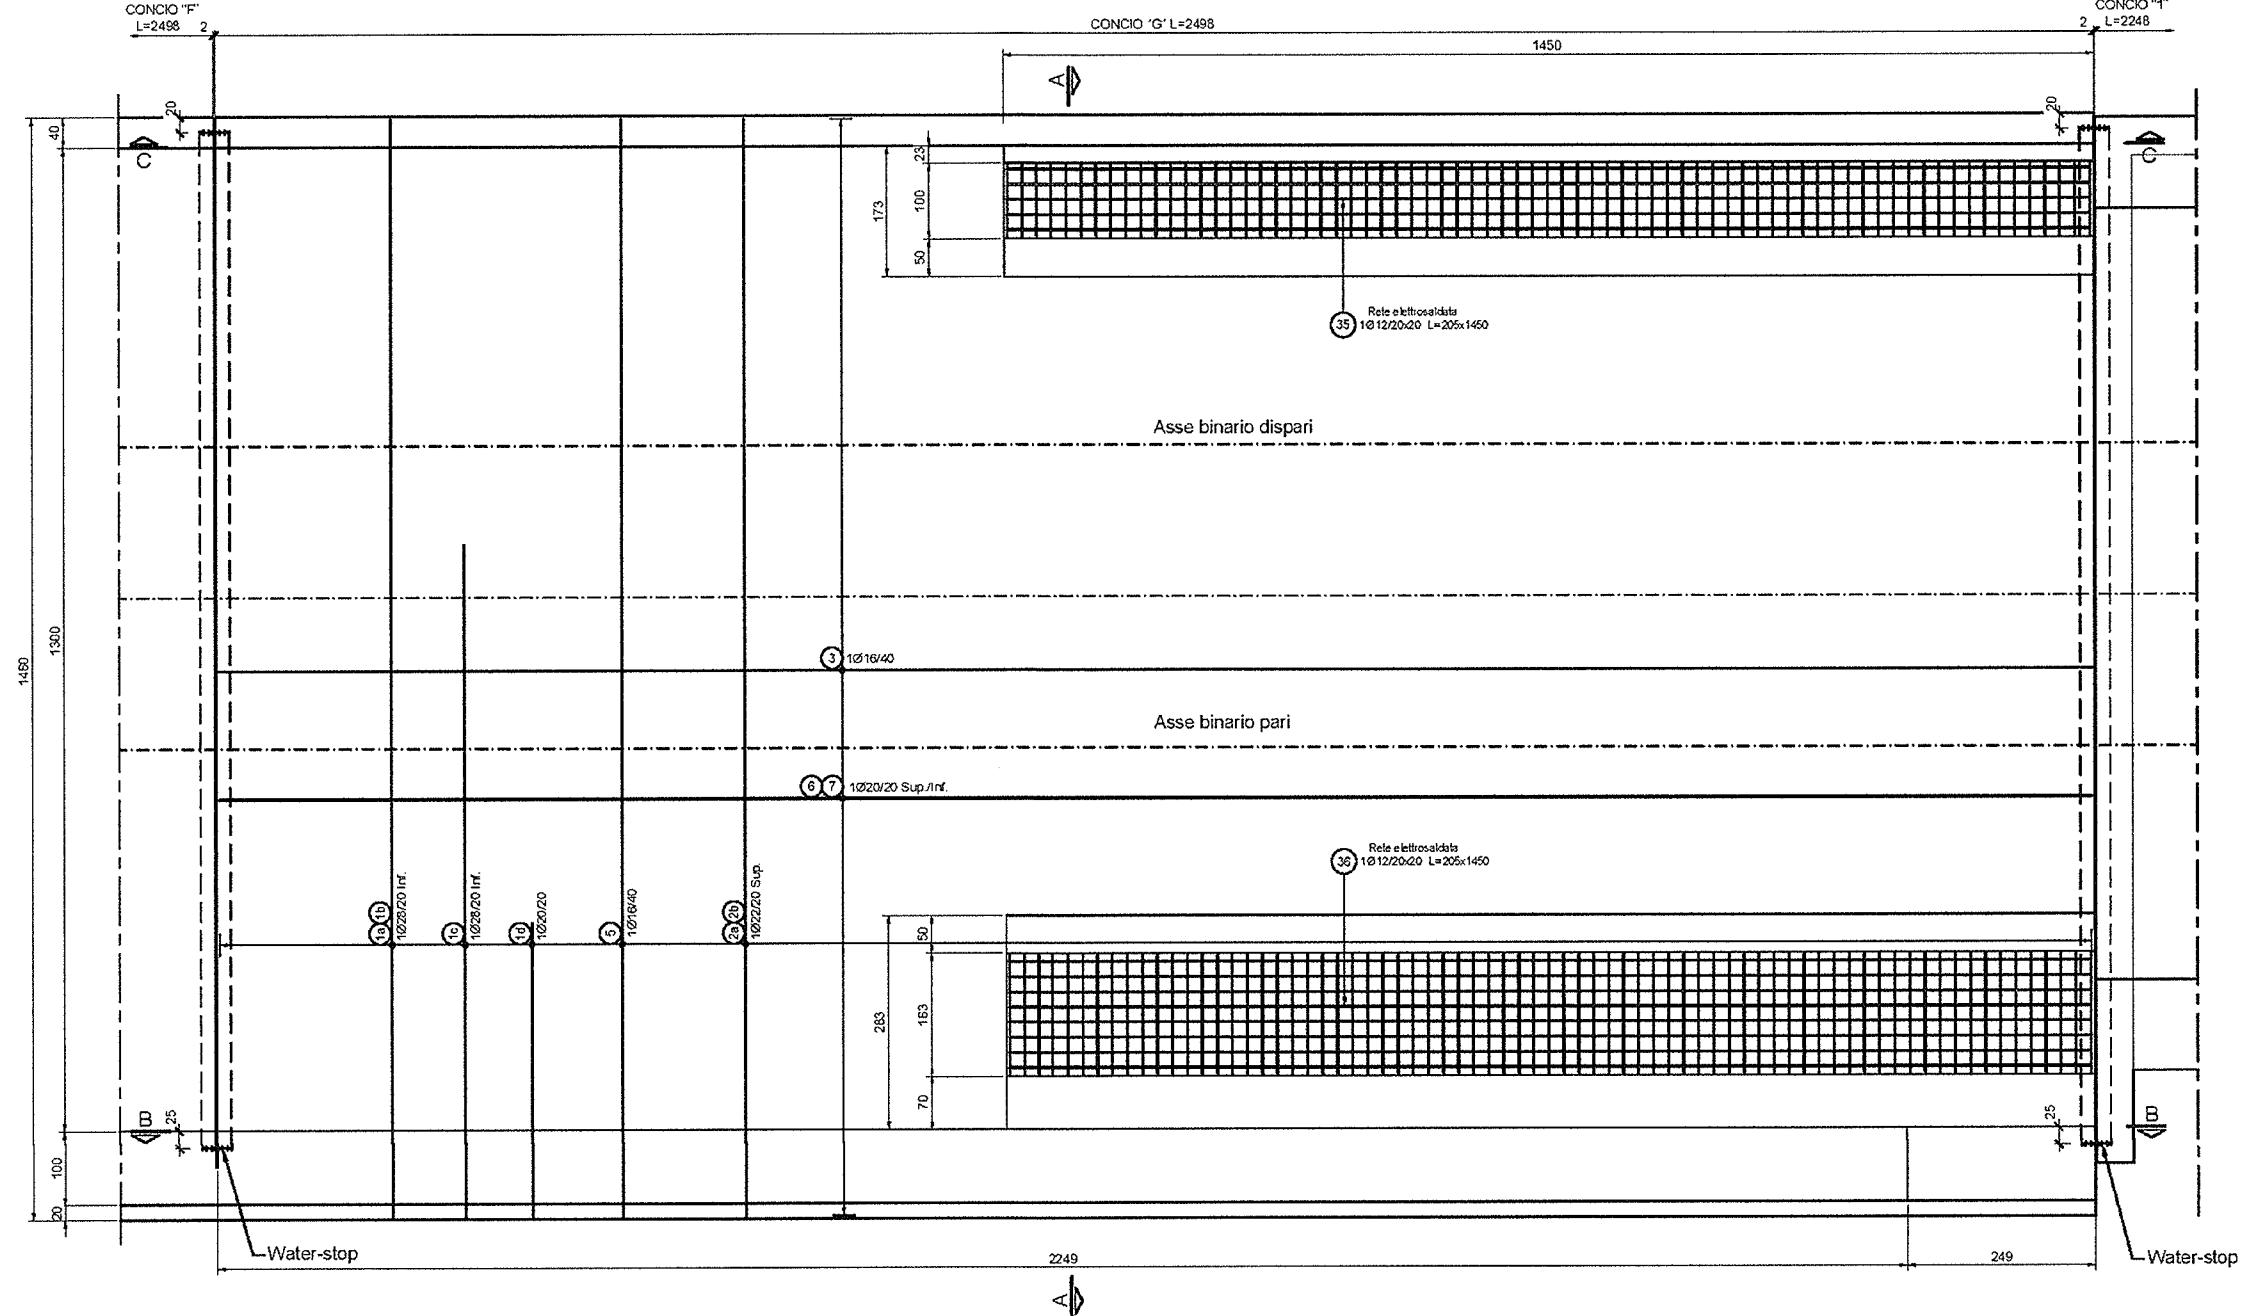

PARTICOLARE "A"
SCALA 1:20

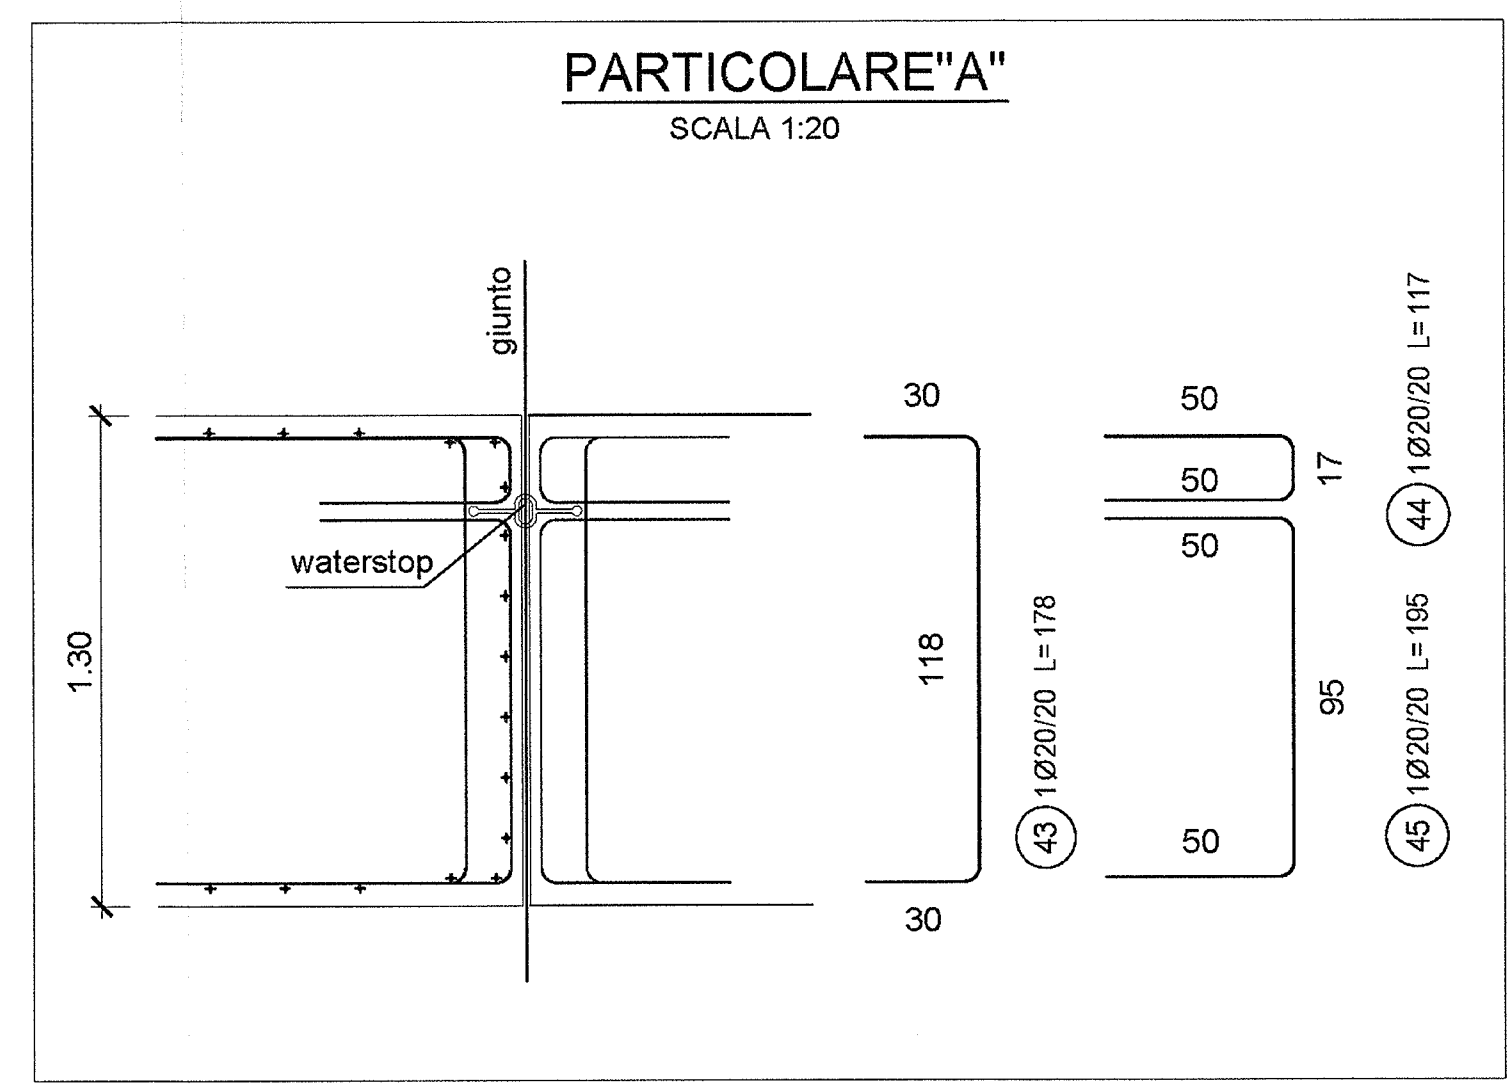

SEZIONE A-A
SCALA 1:50

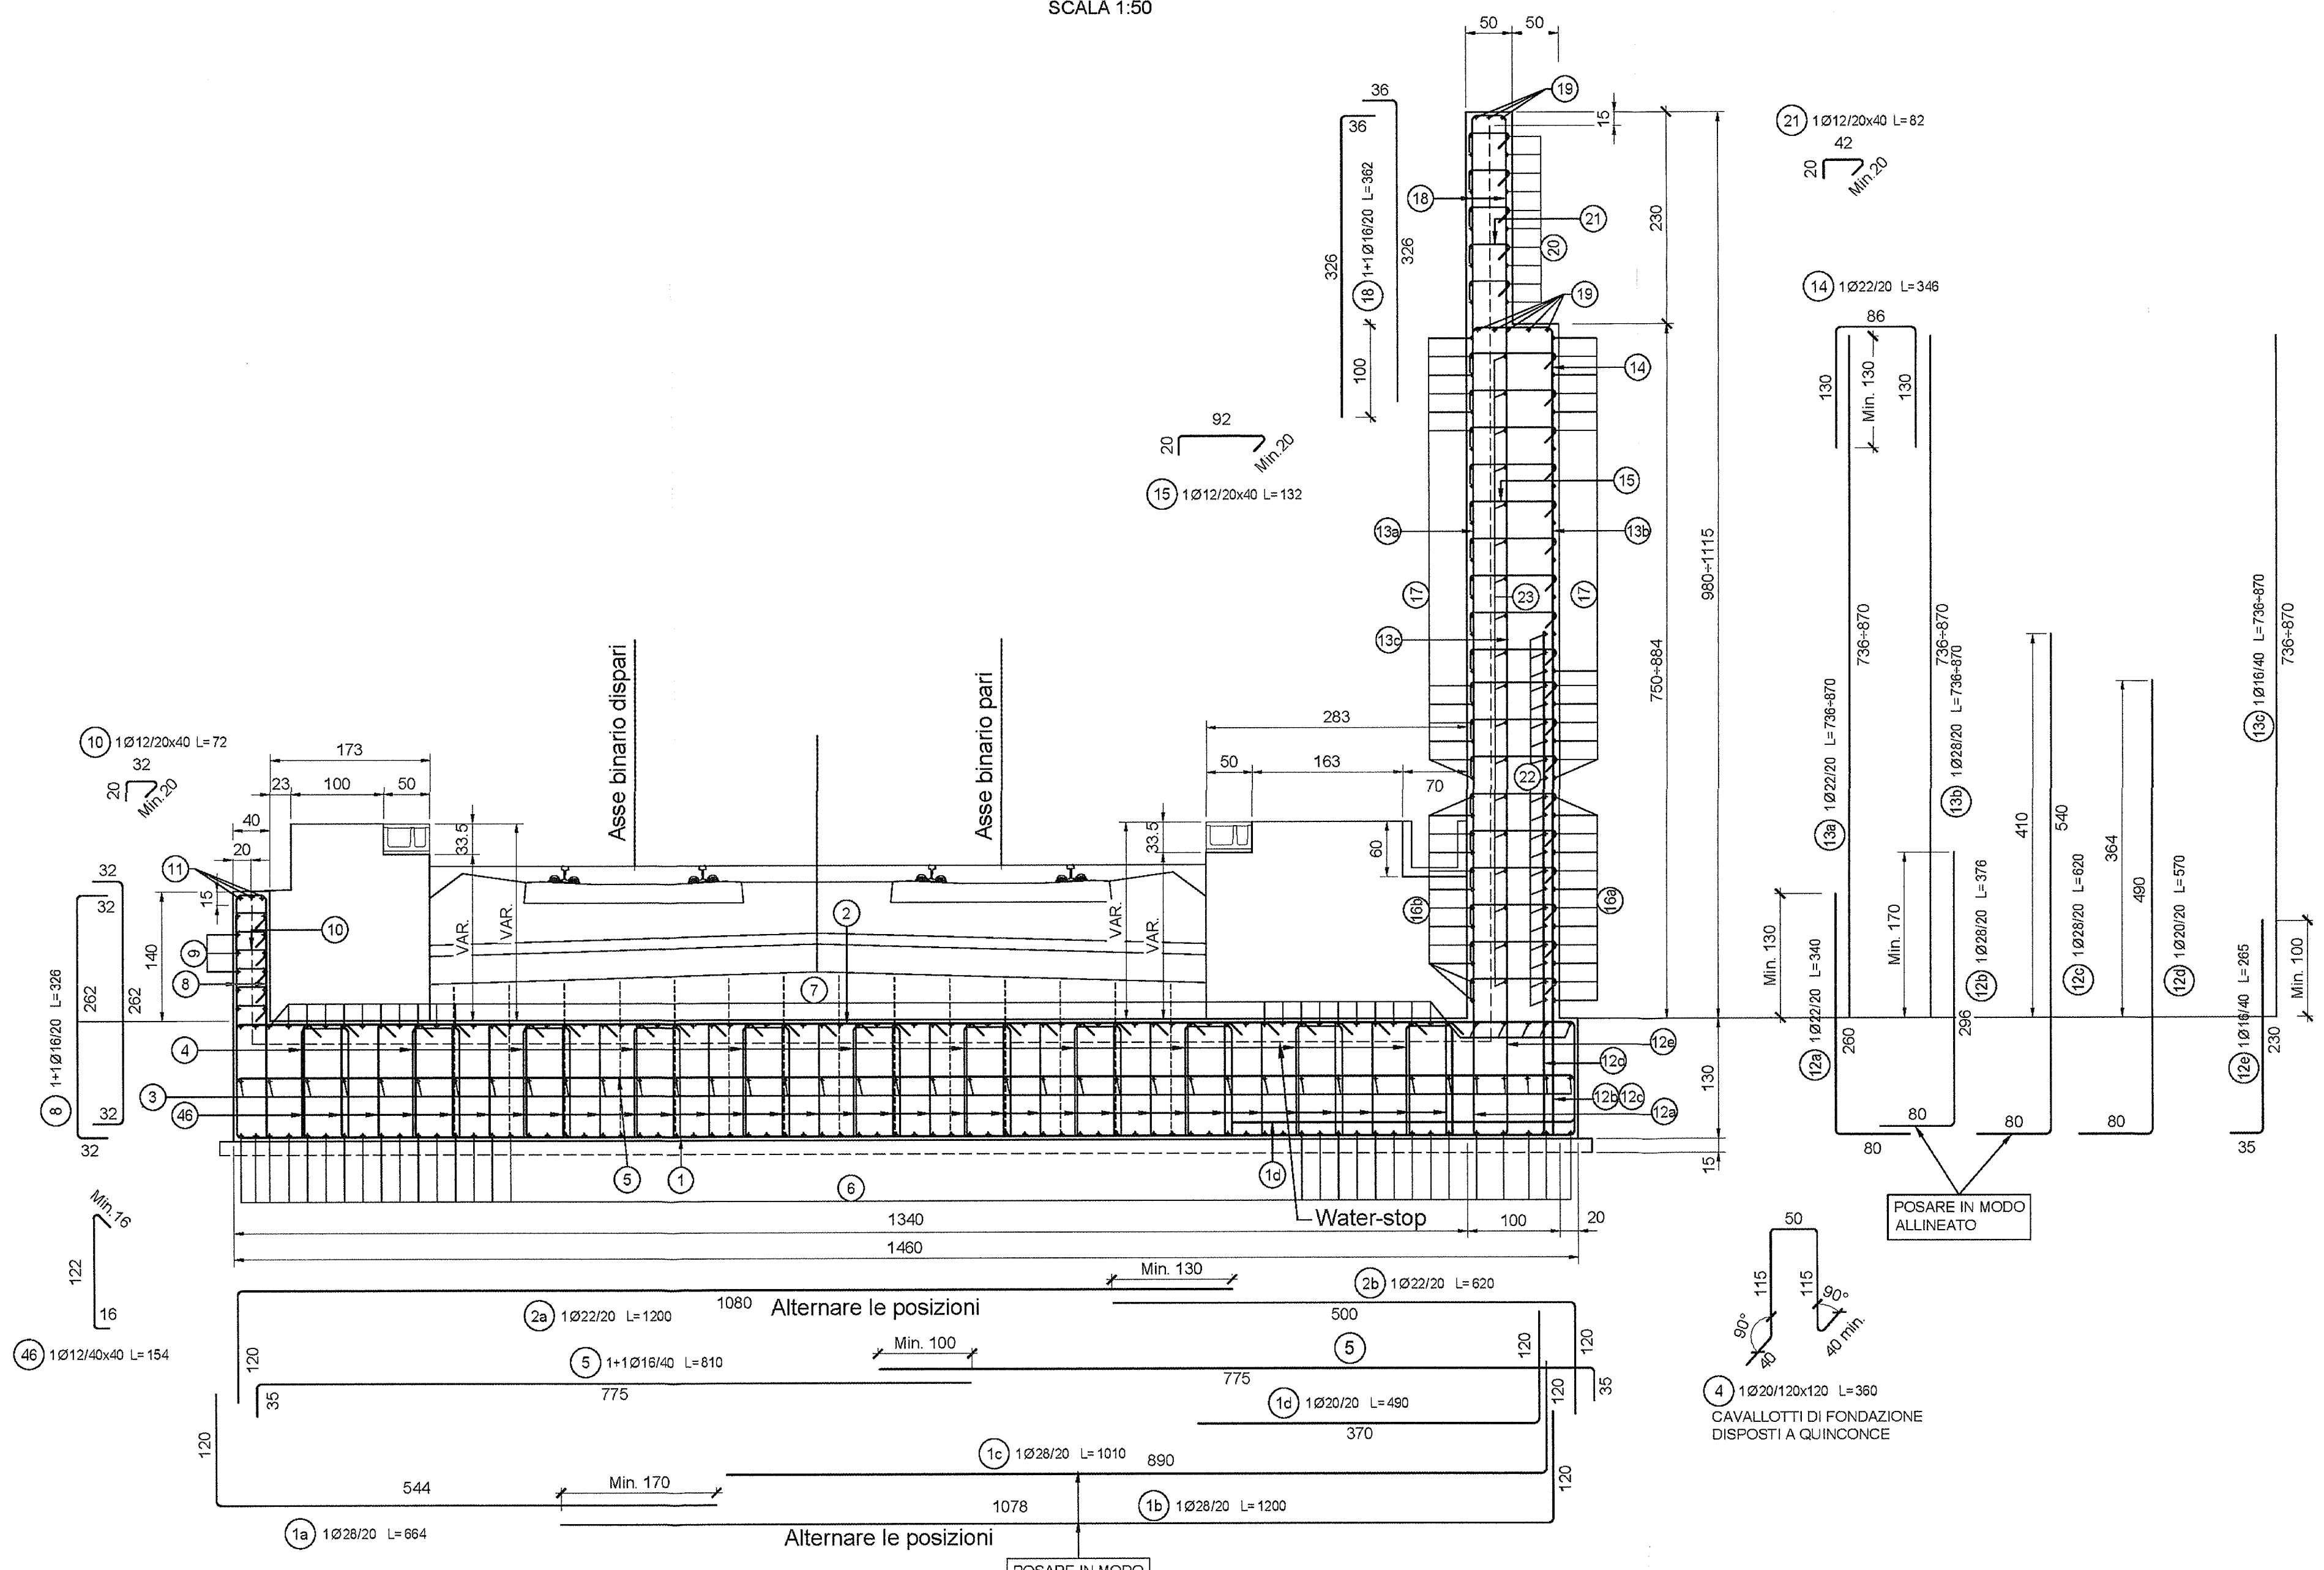

COMMITTENTE: **RFI** RETE FERROVIARIA ITALIANA GRUPPO FERROVIE DELLO STATO

ALTA Sorveglianza: **ITALFERR** GRUPPO FERROVIE DELLO STATO

GENERAL CONTRACTOR: **Cepav due** Consorzio ENI per l'Alta Velocità

INFRASTRUTTURE FERROVIARIE STRATEGICHE DEFINITE DALLA LEGGE OBIETTIVO N. 443/01

LINEA A.V. /A.C. TORINO - VENEZIA Tratta MILANO - VERONA
Lotto funzionale Brescia-Verona
PROGETTO ESECUTIVO

GA27 - GALLERIA ARTIFICIALE BRESCIA EST DA PK 105+814 A PK 106+304
Muri di imbocco lato Ovest - Concio G
Armatura Tav. 1/2

GENERAL CONTRACTOR	DIRETTORE LAVORI	SCALA:
Consorzio Cepav due	Il Direttore del Consorzio (Ing. T. Tognola)	VARIE
Data: 29 MAG 2020	Data:	

COMMESSA	LOTTO	FASE	ENTE	TIPO DOC.	OPERA/DISCIPLINA	PROGR.	REV.
INOR	12	E	E2	BZ	GA2700	014	A

Rev.	Descrizione	Rev.	Data	Verifica	Data	Disegnato	Scala
A	EMISSIONE	19/07/19					
B							
C							

C.I.G. 751447334A Stampato dal Servizio di progettazione ITALFERR S.p.A. File: INOR12EE2BZGA2700014A_10.dwg

ALBA s.r.l. CUP: F81H9100000008