

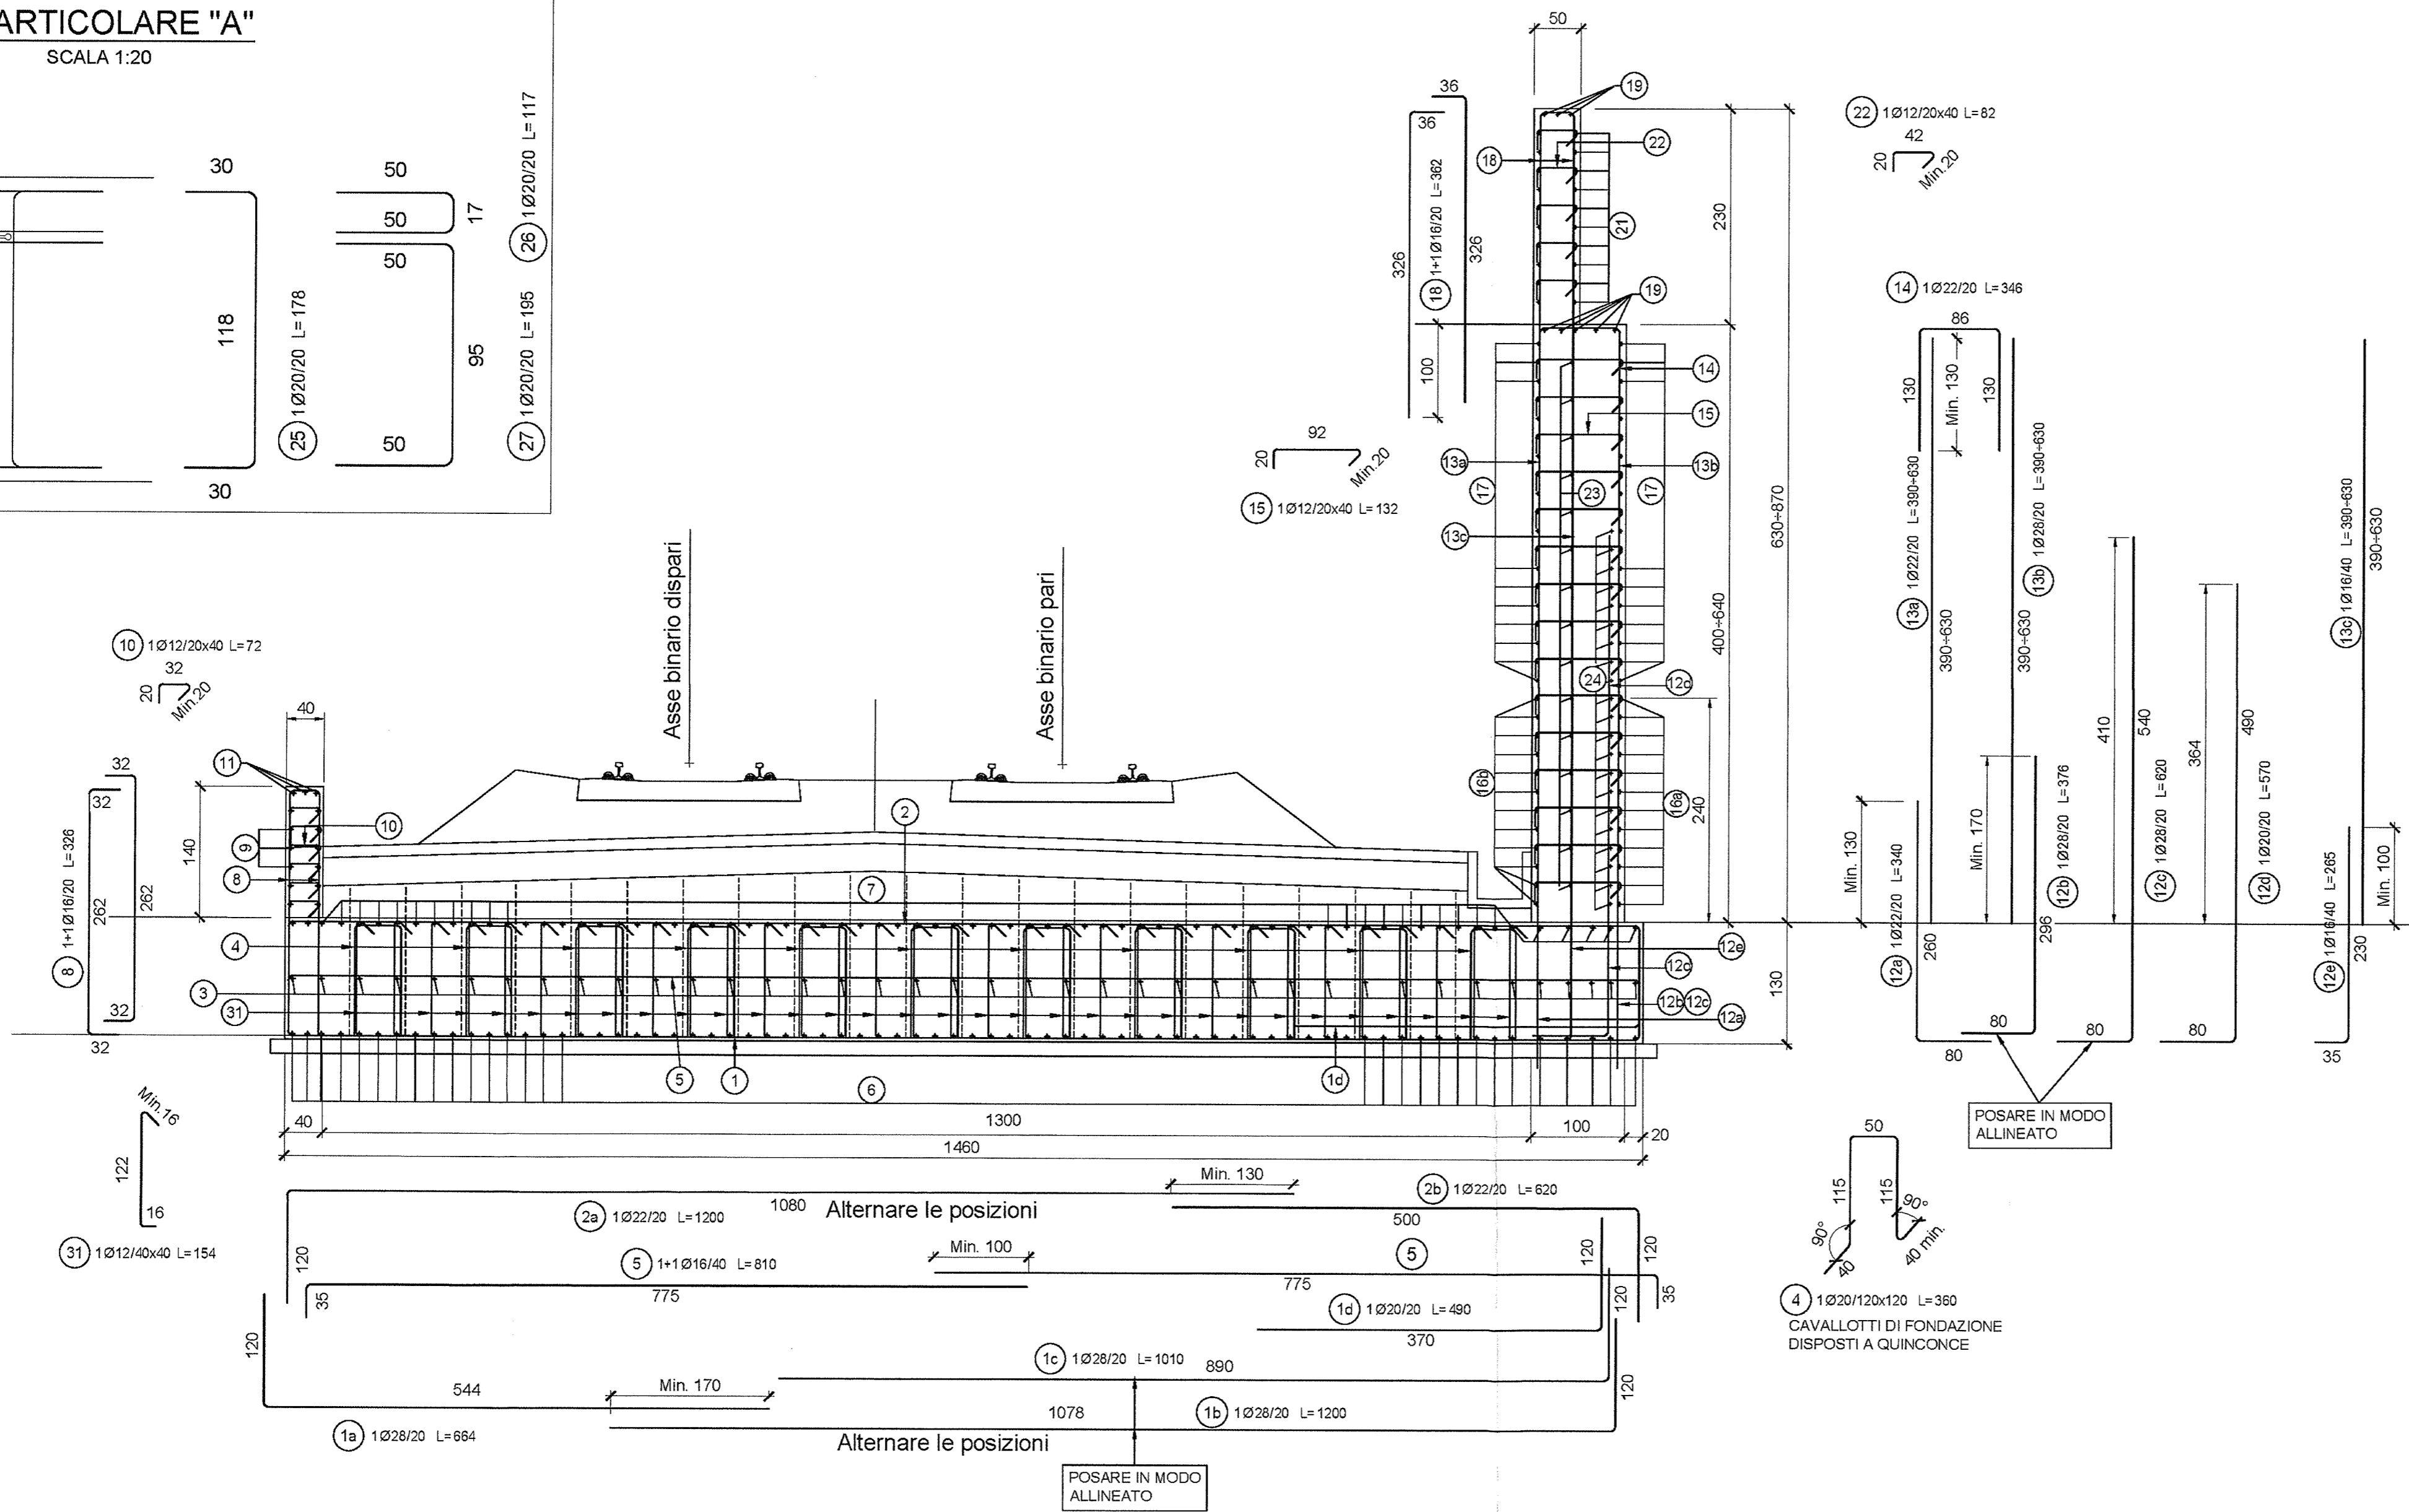



**SEZIONE A-A**  
SCALA 1:50

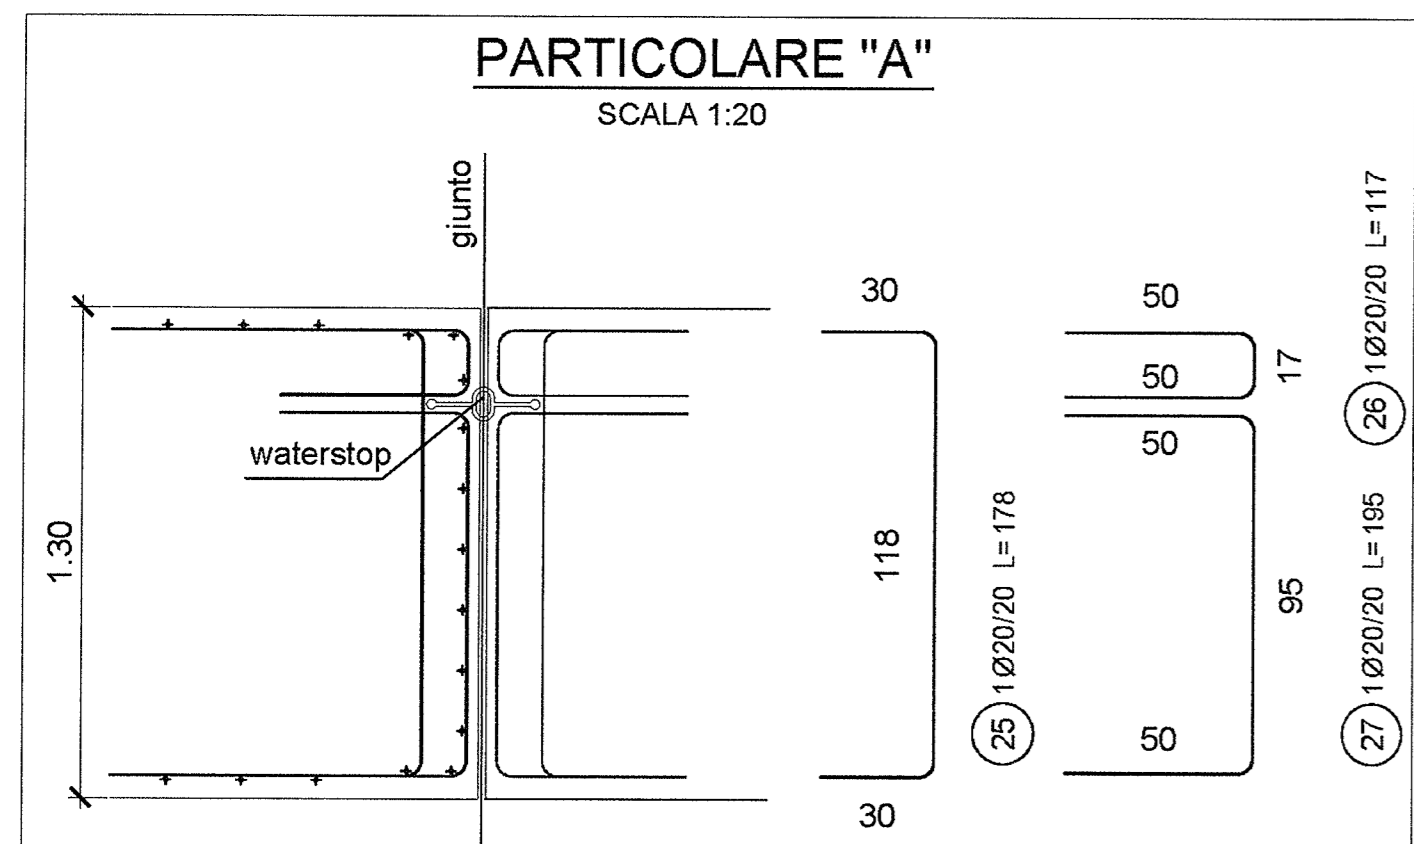

**ARMATURA SOLETTA BINARIO**  
SCALA 1:50

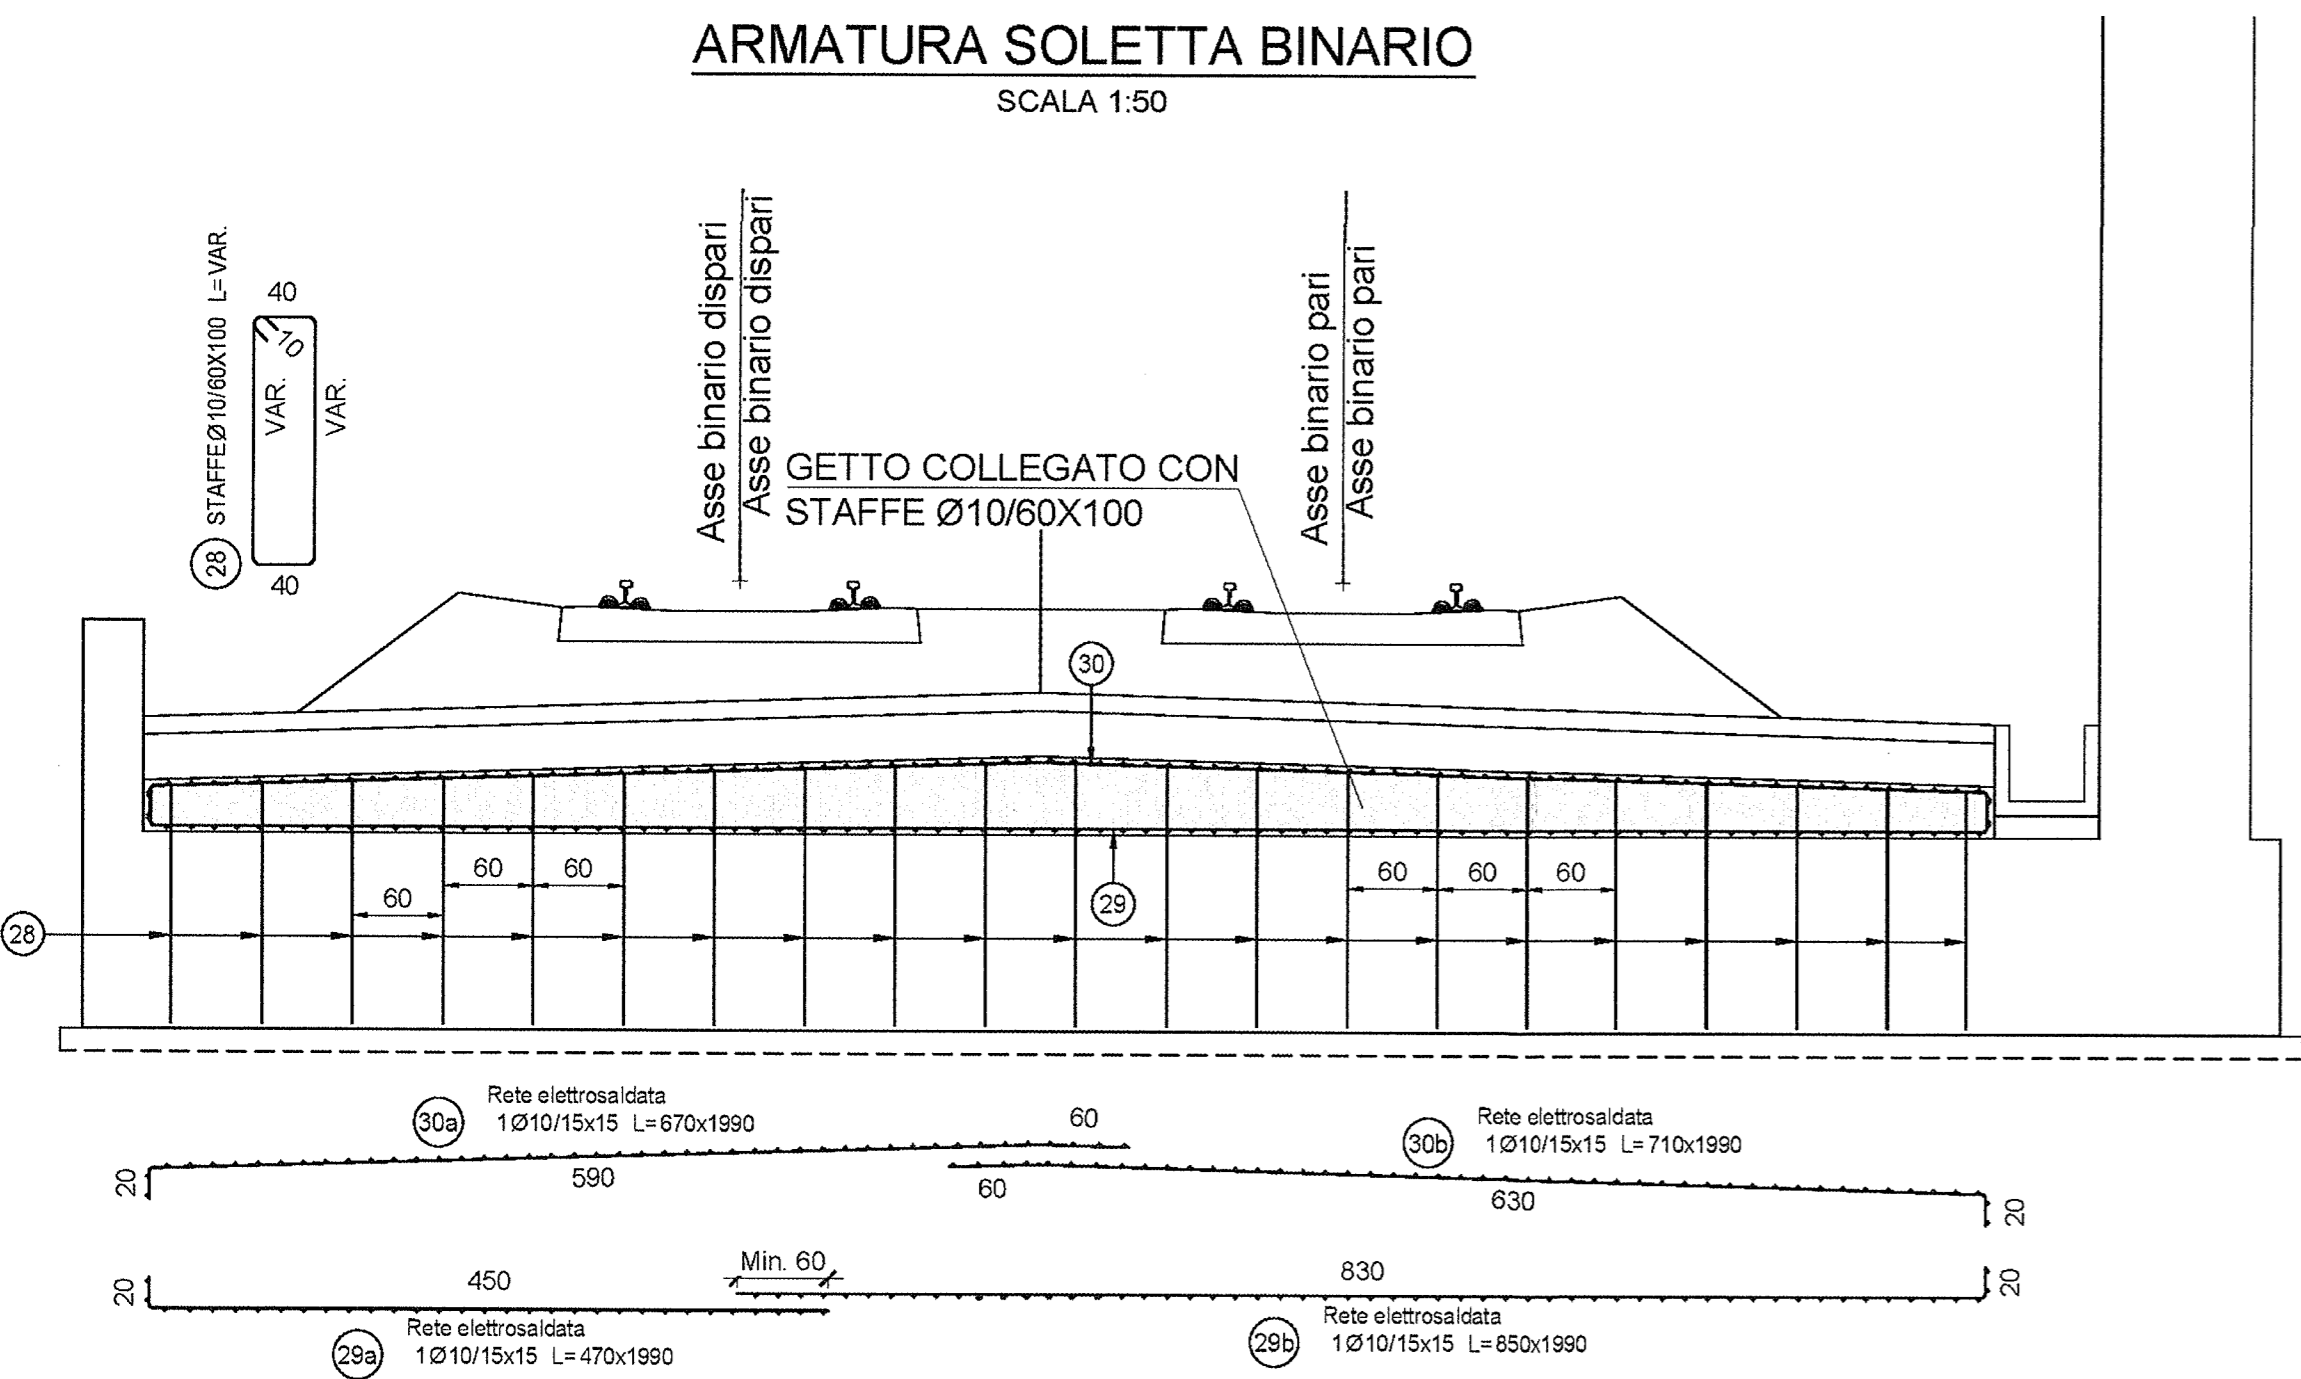

**SEZIONE D-D**  
SCALA 1:100

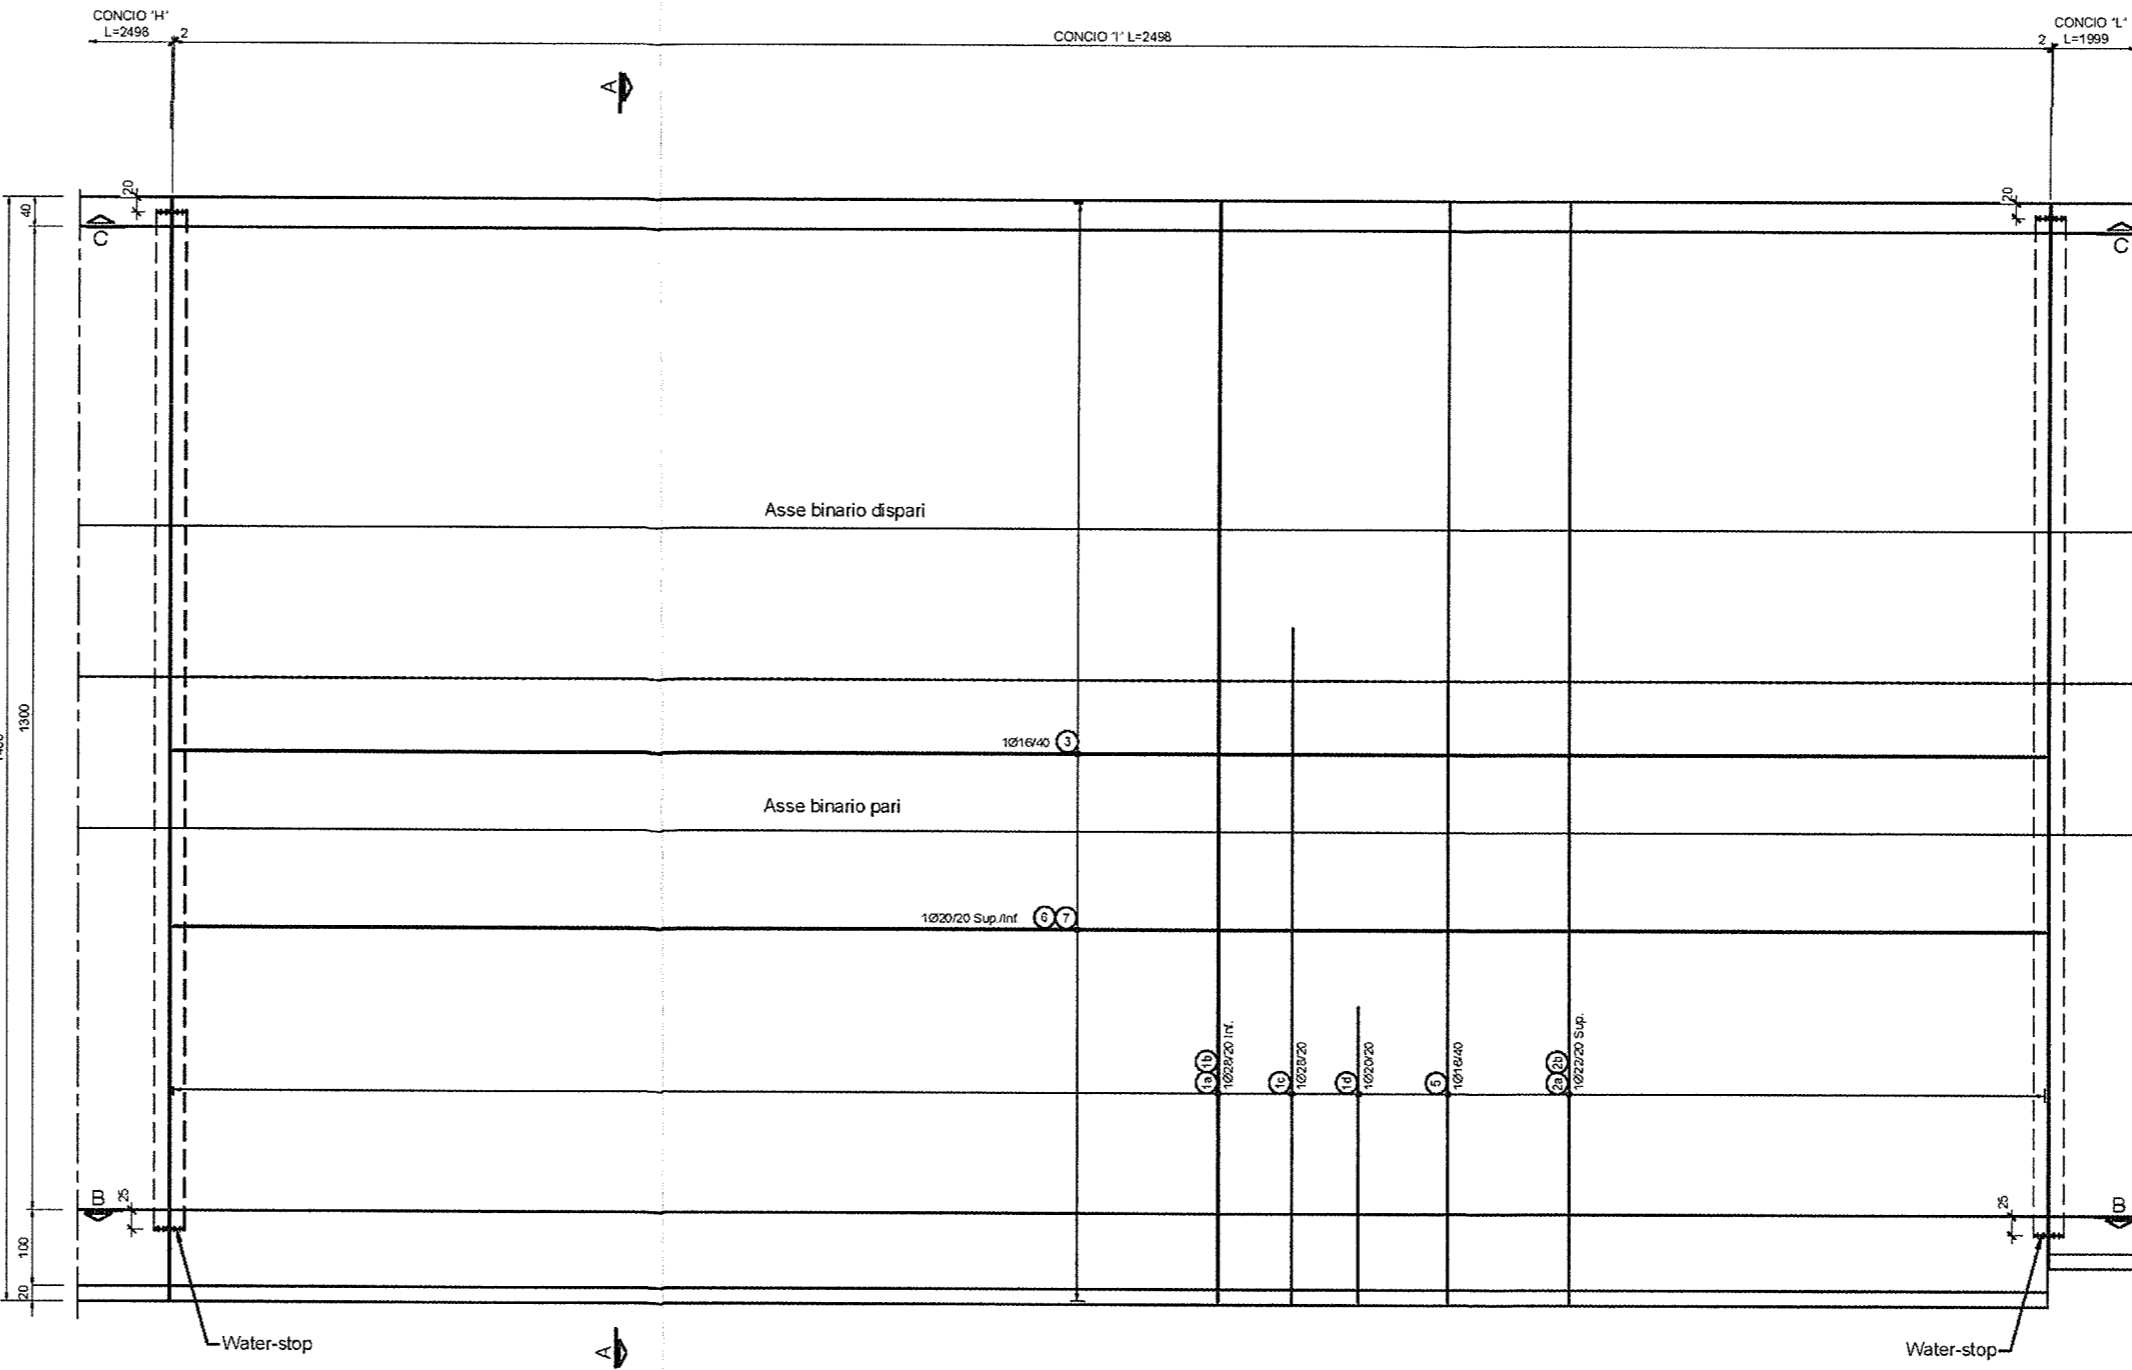

**DISEGNI DI RIFERIMENTO**

DESCRIZIONE	CODICE
• Tabella materiali	INOR12EE24TGA2700001
• Sezioni tipo muri di linea	INOR12EE2BBGA2700002
• Carpenteria - Pianta, profilo e sezioni - Muro lato Est	INOR12EE2BAG2700003
• Dettagli opere di impermeabilizzazione, barriere e recinzioni	INOR12EE2BZGA2700001
• Muri di imbocco lato Est - Concio I - Armatura Tav. 2/2	INOR12EE2BBGA2700003

**NOTE GENERALI**

COMMITTENTE:

ALTA Sorveglianza:

GENERAL CONTRACTOR:

**Cepav due**  
Consorzio ENI per l'Alta Velocità

**INFRASTRUTTURE FERROVIARIE STRATEGICHE DEFINITE DALLA LEGGE OBIETTIVO N. 443/01**

**LINEA A.V. /A.C. TORINO - VENEZIA Tratta MILANO - VERONA**  
Lotto funzionale Brescia-Verona  
PROGETTO ESECUTIVO

**GA27 - GALLERIA ARTIFICIALE BRESCIA EST DA PK 105+814 A PK 106+304**

Muri di imbocco lato Est - Concio I  
Armatura Tav. 1/2

GENERAL CONTRACTOR <b>Cepav due</b>		DIRETTORE LAVORI Consorzio Cepav due Il Direttore del Consorzio (Ing. T. Jarenta)		SCALA: VARIE
Data: 29 MAG 2020		Data:		

COMMESSA	LOTTO	FASE	ENTE	TIPO DOC.	OPERA/DISCIPLINA	PROGR.	REV.
INOR	12	E	E2	BZ	GA2700	016	A

Rev.	Descrizione	Autore	Data	Verificato	Data
A	EMMISSIONE	F. C.	19/07/19	[Signature]	19/07/19
B					
C					