




SEZIONE A-A
SCALA 1:50

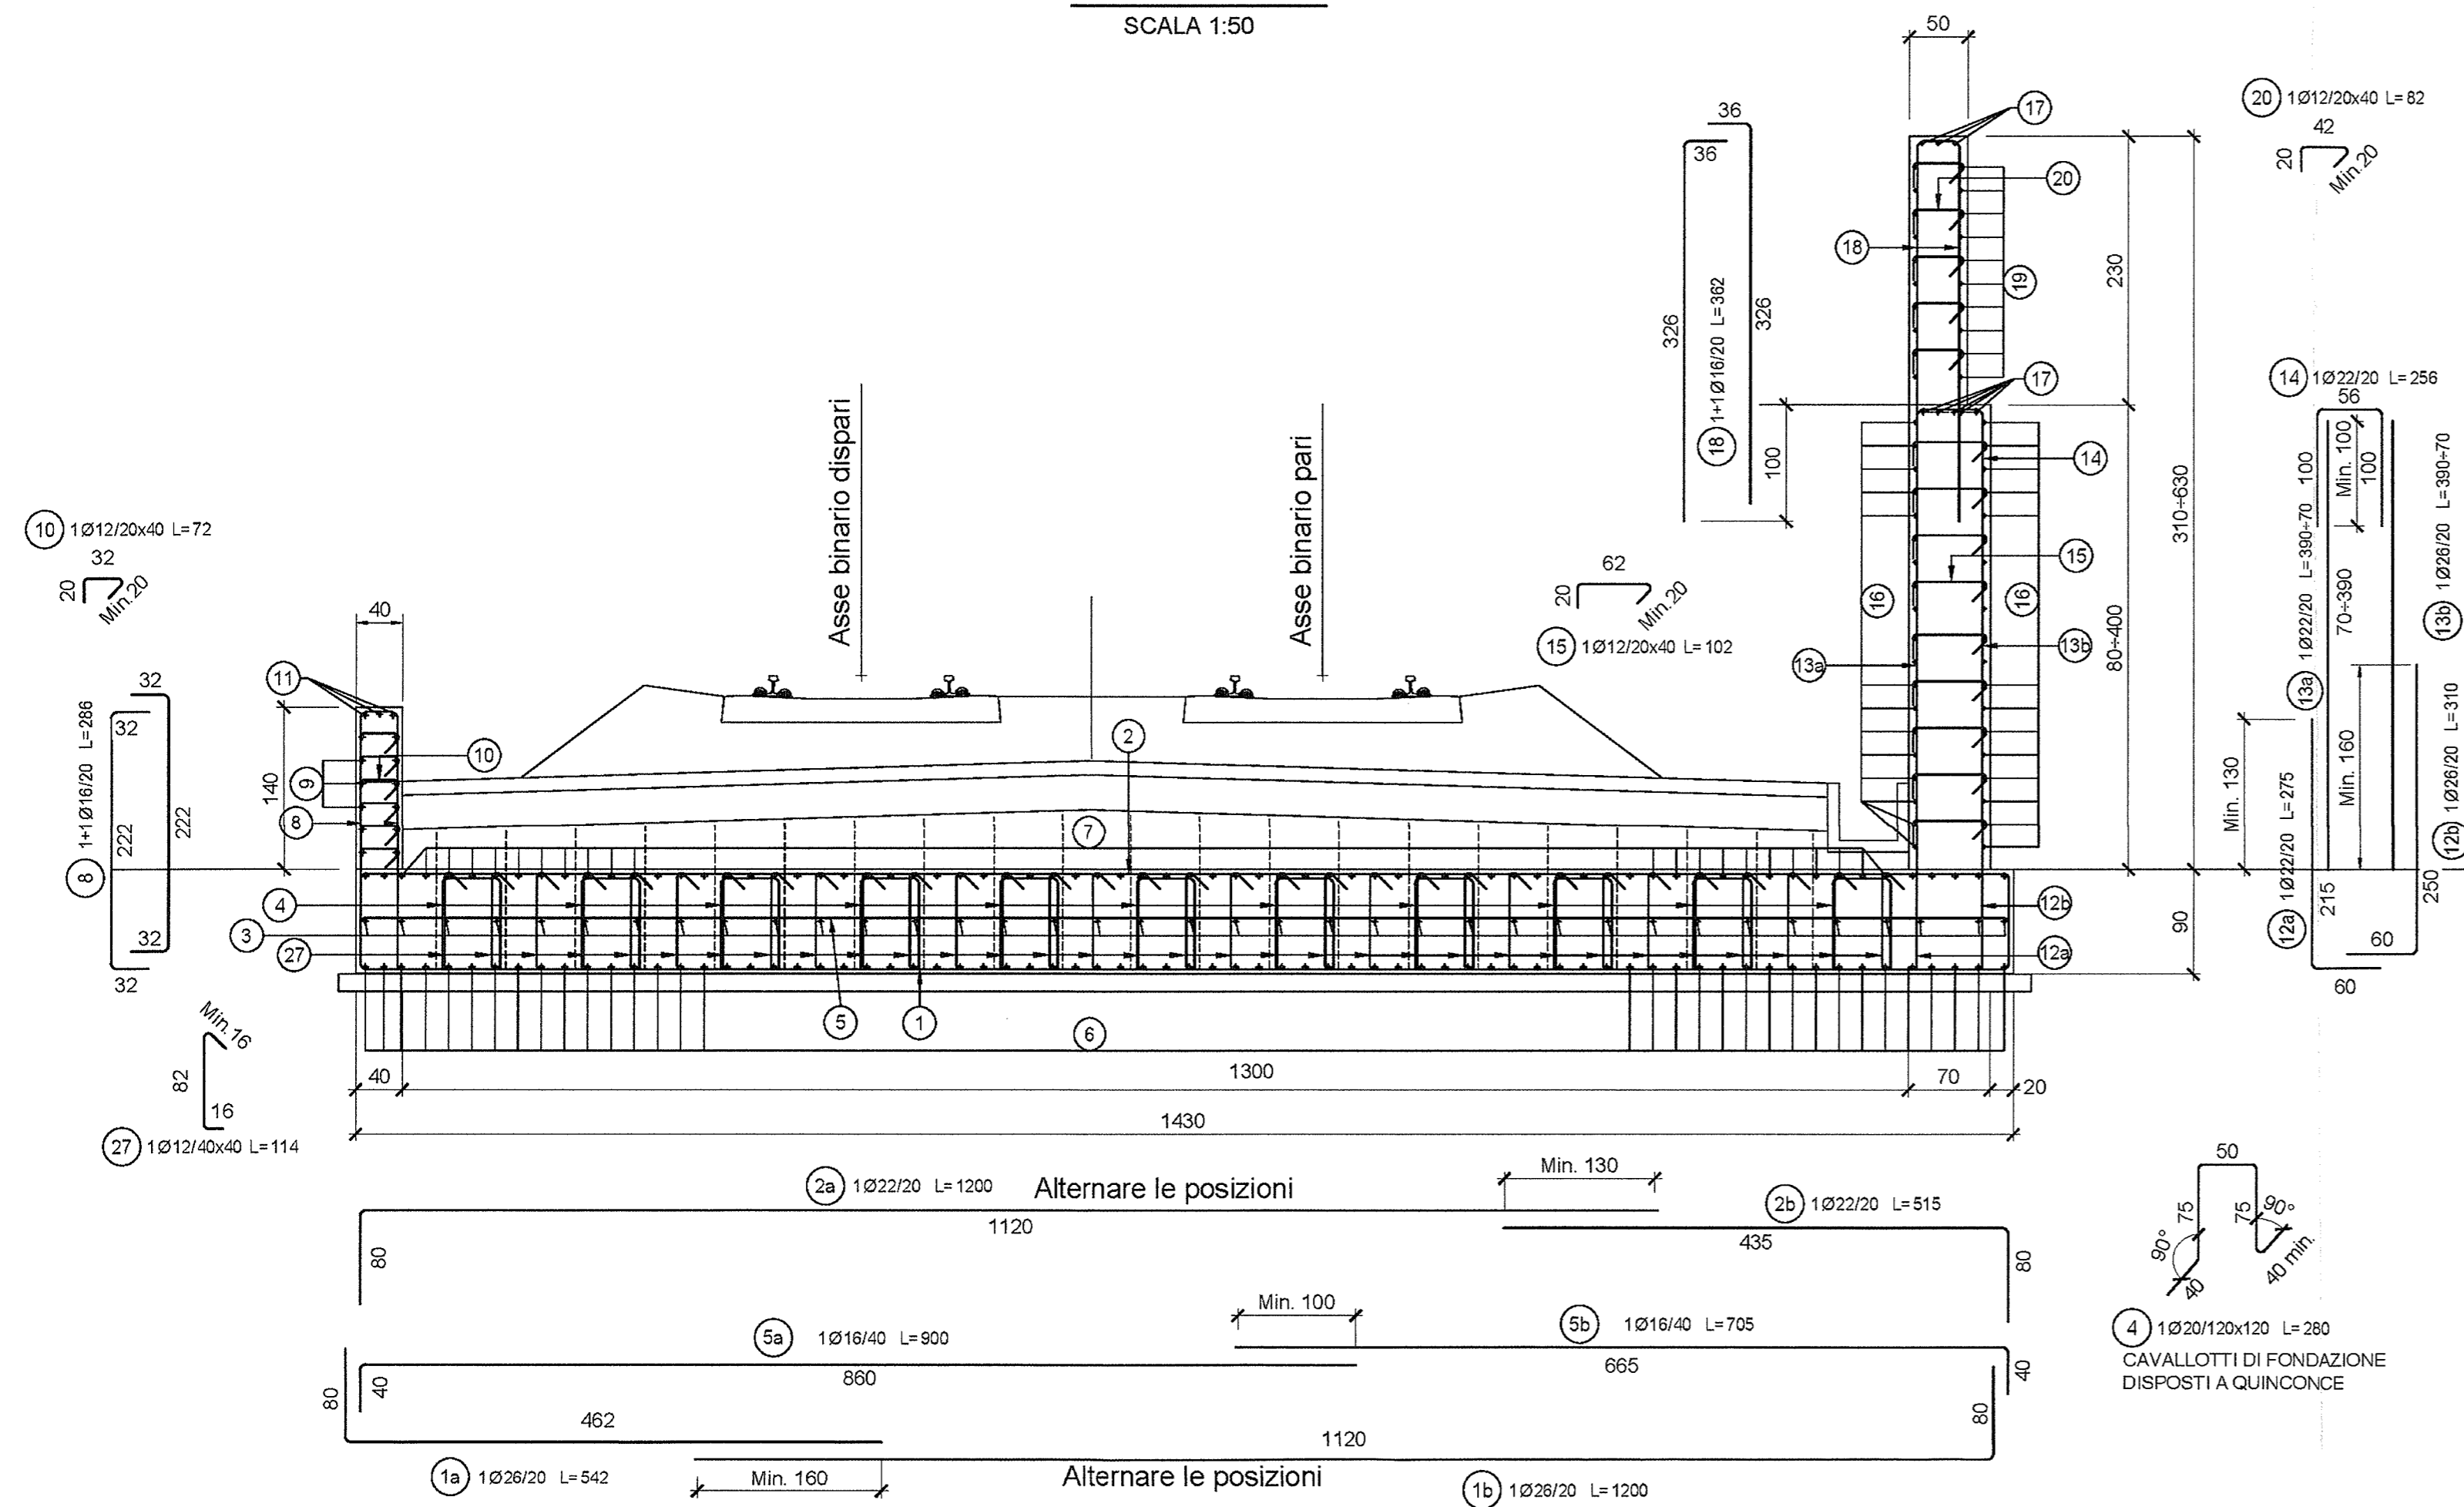

ARMATURA SOLETTA BINARIO
SCALA 1:50

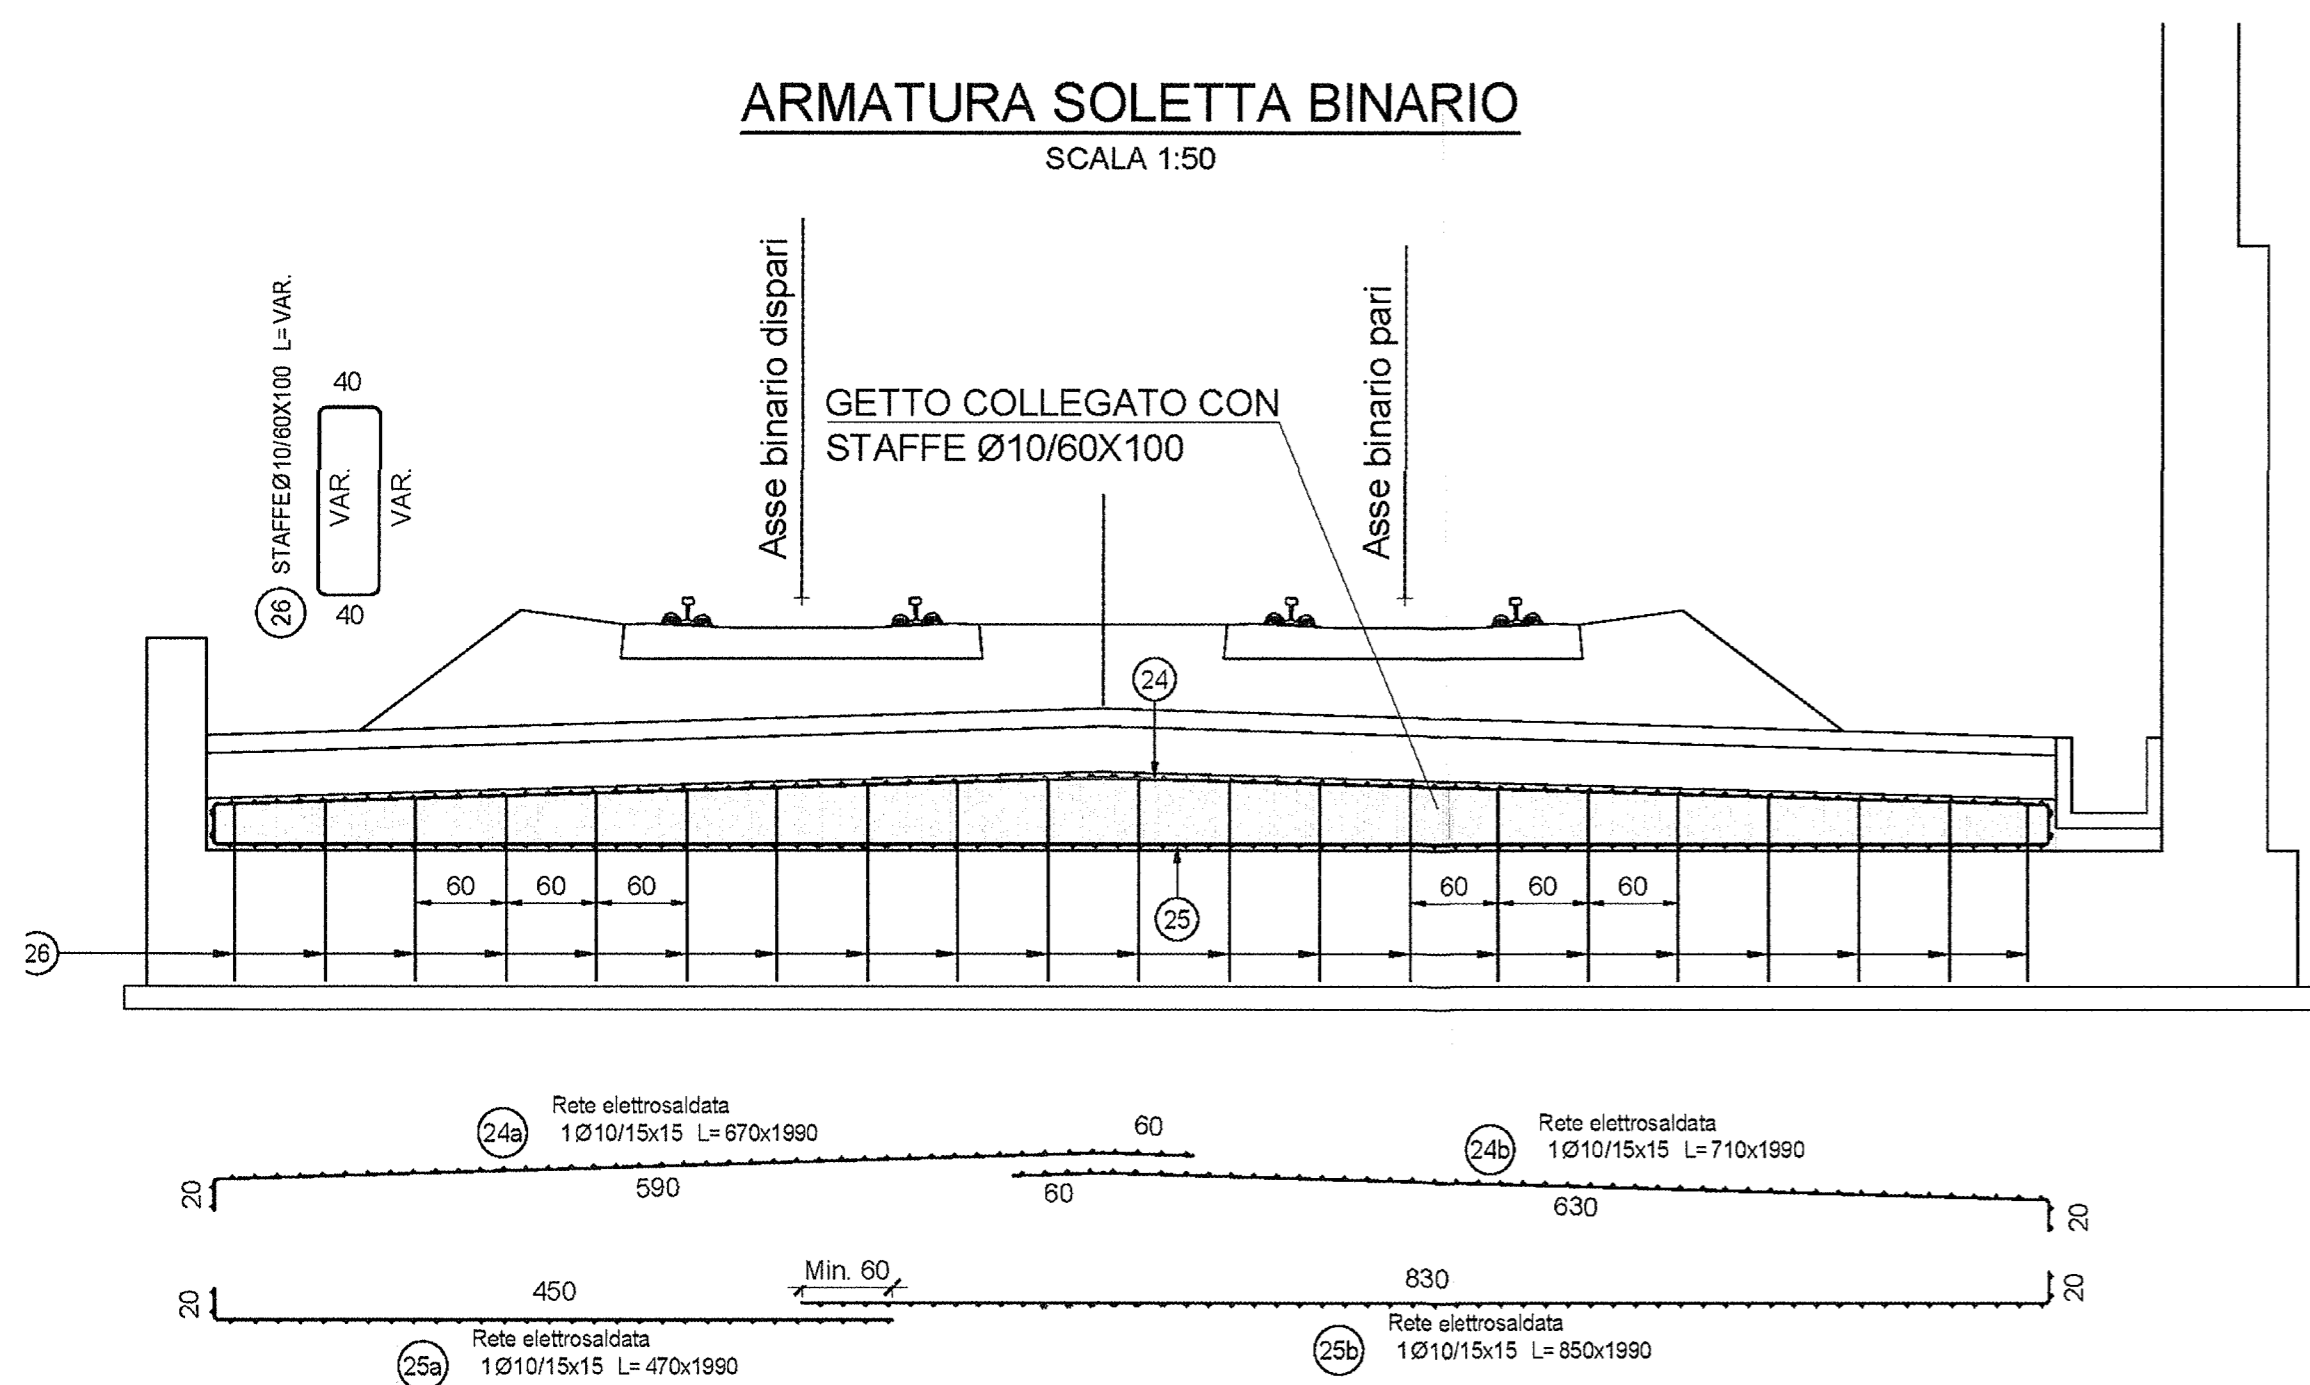

SEZIONE D-D
SCALA 1:100

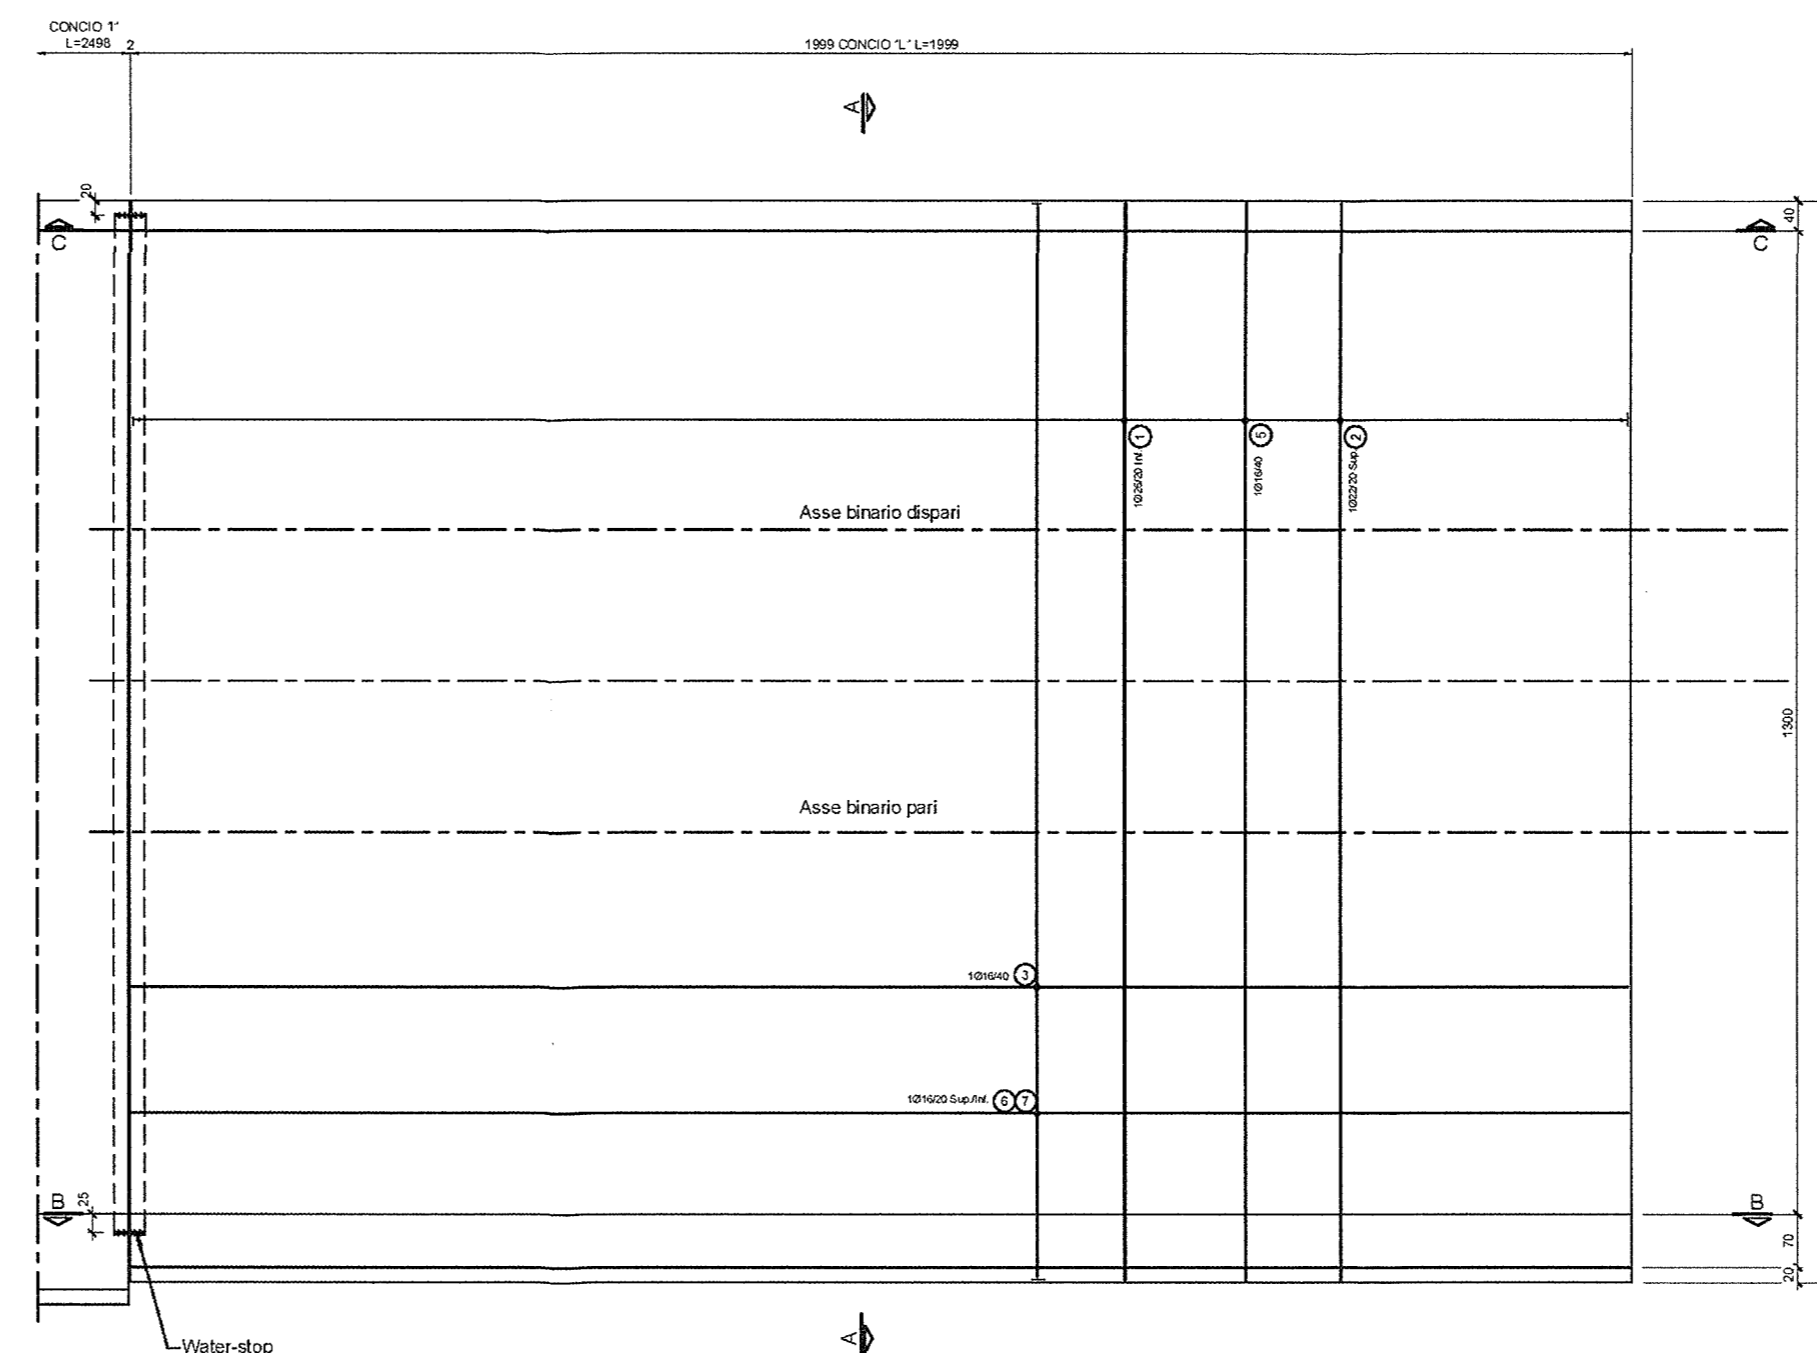

DISEGNI DI RIFERIMENTO

DESCRIZIONE	CODICE
• Tabella materiali	INOR12EE24TGA2700001
• Sezioni tipo muri di linea	INOR12EE2BBGA2700002
• Carpenteria - Pianta, profilo e sezioni - Muri lato Est	INOR12EE2BAGA2700003
• Dettagli opere di impermeabilizzazione, barriere e recinzioni	INOR12EE2BZGA2700001
• Muri di imbocco lato Est - Concio L - Armatura Tav. 2/2	INOR12EE2BZGA2700016

NOTE GENERALI

COMMITTENTE:



ALTA SORVEGLIANZA:



GENERAL CONTRACTOR:



INFRASTRUTTURE FERROVIARIE STRATEGICHE DEFINITE DALLA LEGGE OBIETTIVO N. 443/01

LINEA A.V. /A.C. TORINO - VENEZIA Tratta MILANO - VERONA
Lotto funzionale Brescia-Verona
PROGETTO ESECUTIVO

GA27 - GALLERIA ARTIFICIALE BRESCIA EST DA PK 105+814 A PK 106+304
Muri di imbocco lato Est - Concio L
Armatura Tav. 1/2

GENERAL CONTRACTOR Conorzio Cepav due	DIRETTORE LAVORI Conorzio Cepav due Il Direttore del Consorzio (Ing. T. J. J. J.)	SCALA: VARIE
Data: 29 MAG 2020	Data:	

COMMESSA	LOTTO	FASE	ENTE	TIPO DOC.	OPERA/DISCIPLINA	PROGR.	REV.
INOR	12	E	E2	BZ	GA2700	017	A

Rev.	Descrizione	Autore	Data	Verifica	Data	Disegno	Data
A	EMISSIONE		19/07/19		19/07/19		
B							
C							

Stampato dal Service File: INOR12EE2BZGA2700017A_10.DWG
Progetto cofinanziato dalla Unione Europea di plotaggio ITALFERR S.p.A. ALBA s.r.l.
CUP: F81H9100000008