SEZIONE B-B

SCALA 1:50

CONCIO "L" L=1999

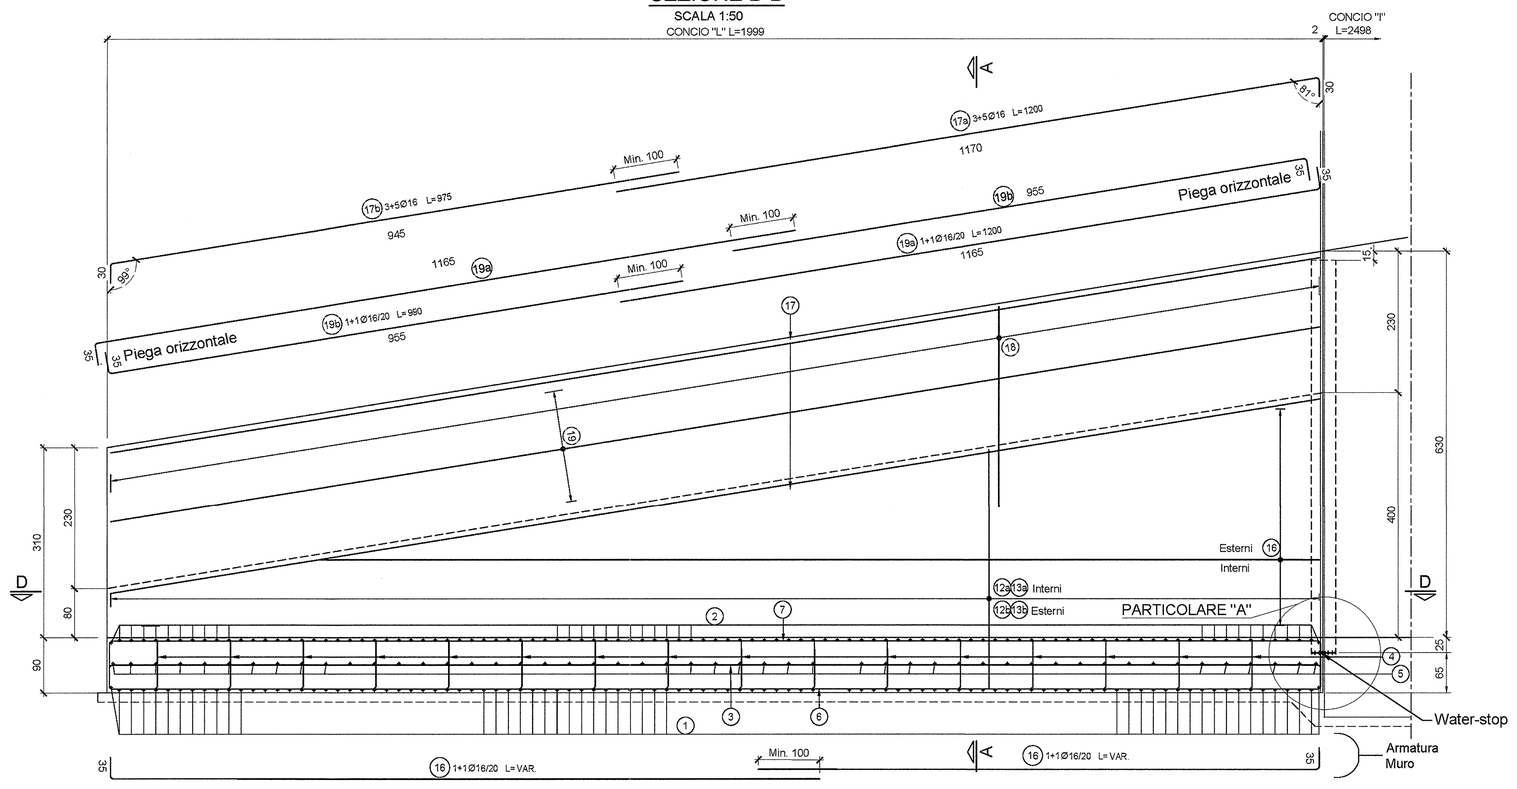

SEZIONE C-C

SCALA 1:50

CONCIO "L" L=1999

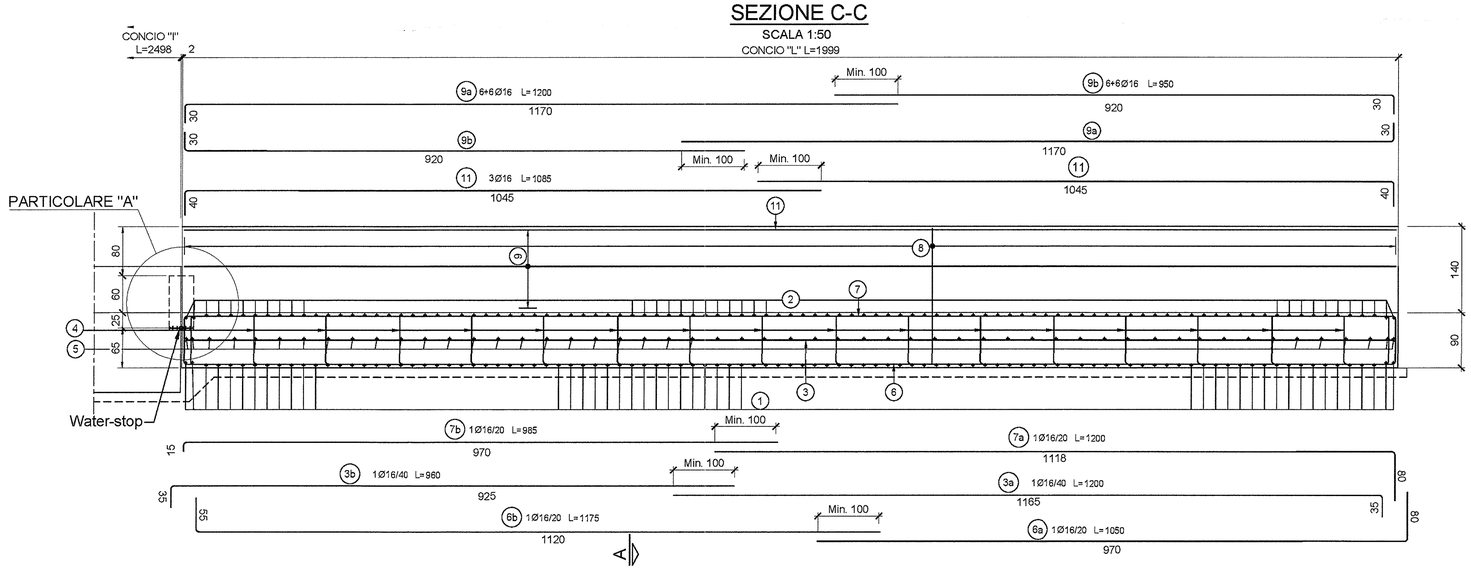

PARTICOLARE"A"

SCALA 1:20

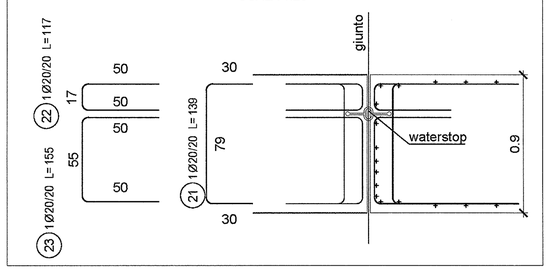

DISEGNI DI RIFERIMENTO

DESCRIZIONE	CODICE
• Tabella materiali	IN0R12EE24TGA2700001
• Sezioni tipo muri di linea	IN0R12EE2BBGA2700002
• Carpenteria - Pianta, profilo e sezioni - Muri lato Est	IN0R12EE2BAGA2700003
• Dettagli opere di impermeabilizzazione, barriere e recinzioni	IN0R12EE2BZGA2709001
• Muri di imbocco lato Est - Concio L - Armatura Tav. 1/2	IN0R12EE2BZGA2700017

NOTE GENERALI

COMMITTENTE:

RFI RETE FERROVIARIA ITALIANA
GRUPPO FERROVIE DELLO STATO

ALTA SORVEGLIANZA:

ITALFERR
GRUPPO FERROVIE DELLO STATO

GENERAL CONTRACTOR:

Cepav due
Consorzio ENI per l' Alta Velocità

INFRASTRUTTURE FERROVIARIE STRATEGICHE DEFINITE DALLA LEGGE OBIETTIVO N. 443/01

LINEA A.V. /A.C. TORINO - VENEZIA Tratta MILANO - VERONA
Lotto funzionale Brescia-Verona
PROGETTO ESECUTIVO

GA27 - GALLERIA ARTIFICIALE BRESCIA EST DA PK 105+814 A PK 106+304
Muri di imbocco lato Est - Concio L
Armatura Tav. 2/2

GENERAL CONTRACTOR	DIRETTORE LAVORI	SCALA :
Consorzio Cepav due — Consorzio Cepav due Il Direttore del Consorzio (Ing. T. Taranta) — Data: 29 MAG 2020	Data:	VARIE

COMMESSA	LOTTO	FASE	ENTE	TIPO DOC.	OPERA/DISCIPLINA	PROGR.	REV.
IN0R	12	E	E2	BZ	GA2700	018	A

PROGETTAZIONE

Rev.	Descrizione	Redatto	Data	Verificato	Data	Progettista	Data
A	EMISSIONE	Renoldi	19/07/19	Bertolini	19/07/19	ORDINE INGEGNERI ROMA N. 23076	19/07/19
B							
C							

Dott. Ing. ROBERTO GIUSTI — PROGETTISTA — Dott. Ing. CARLO BELTRAMI — Ordine Ingegneri Milano N. 21004 — Data: 19/07/19

CIG. 751447334A — Stampato dal Service di plottaggio ITALFERR S.p.A. ALBA s.r.l. — File: IN0R12EE2BZGA2700018A_10.dwg

Progetto cofinanziato dalla Unione Europea — CUP: F81H91000000008

Scala di plot: 1: