




SEZIONE A-A  
SCALA 1:50

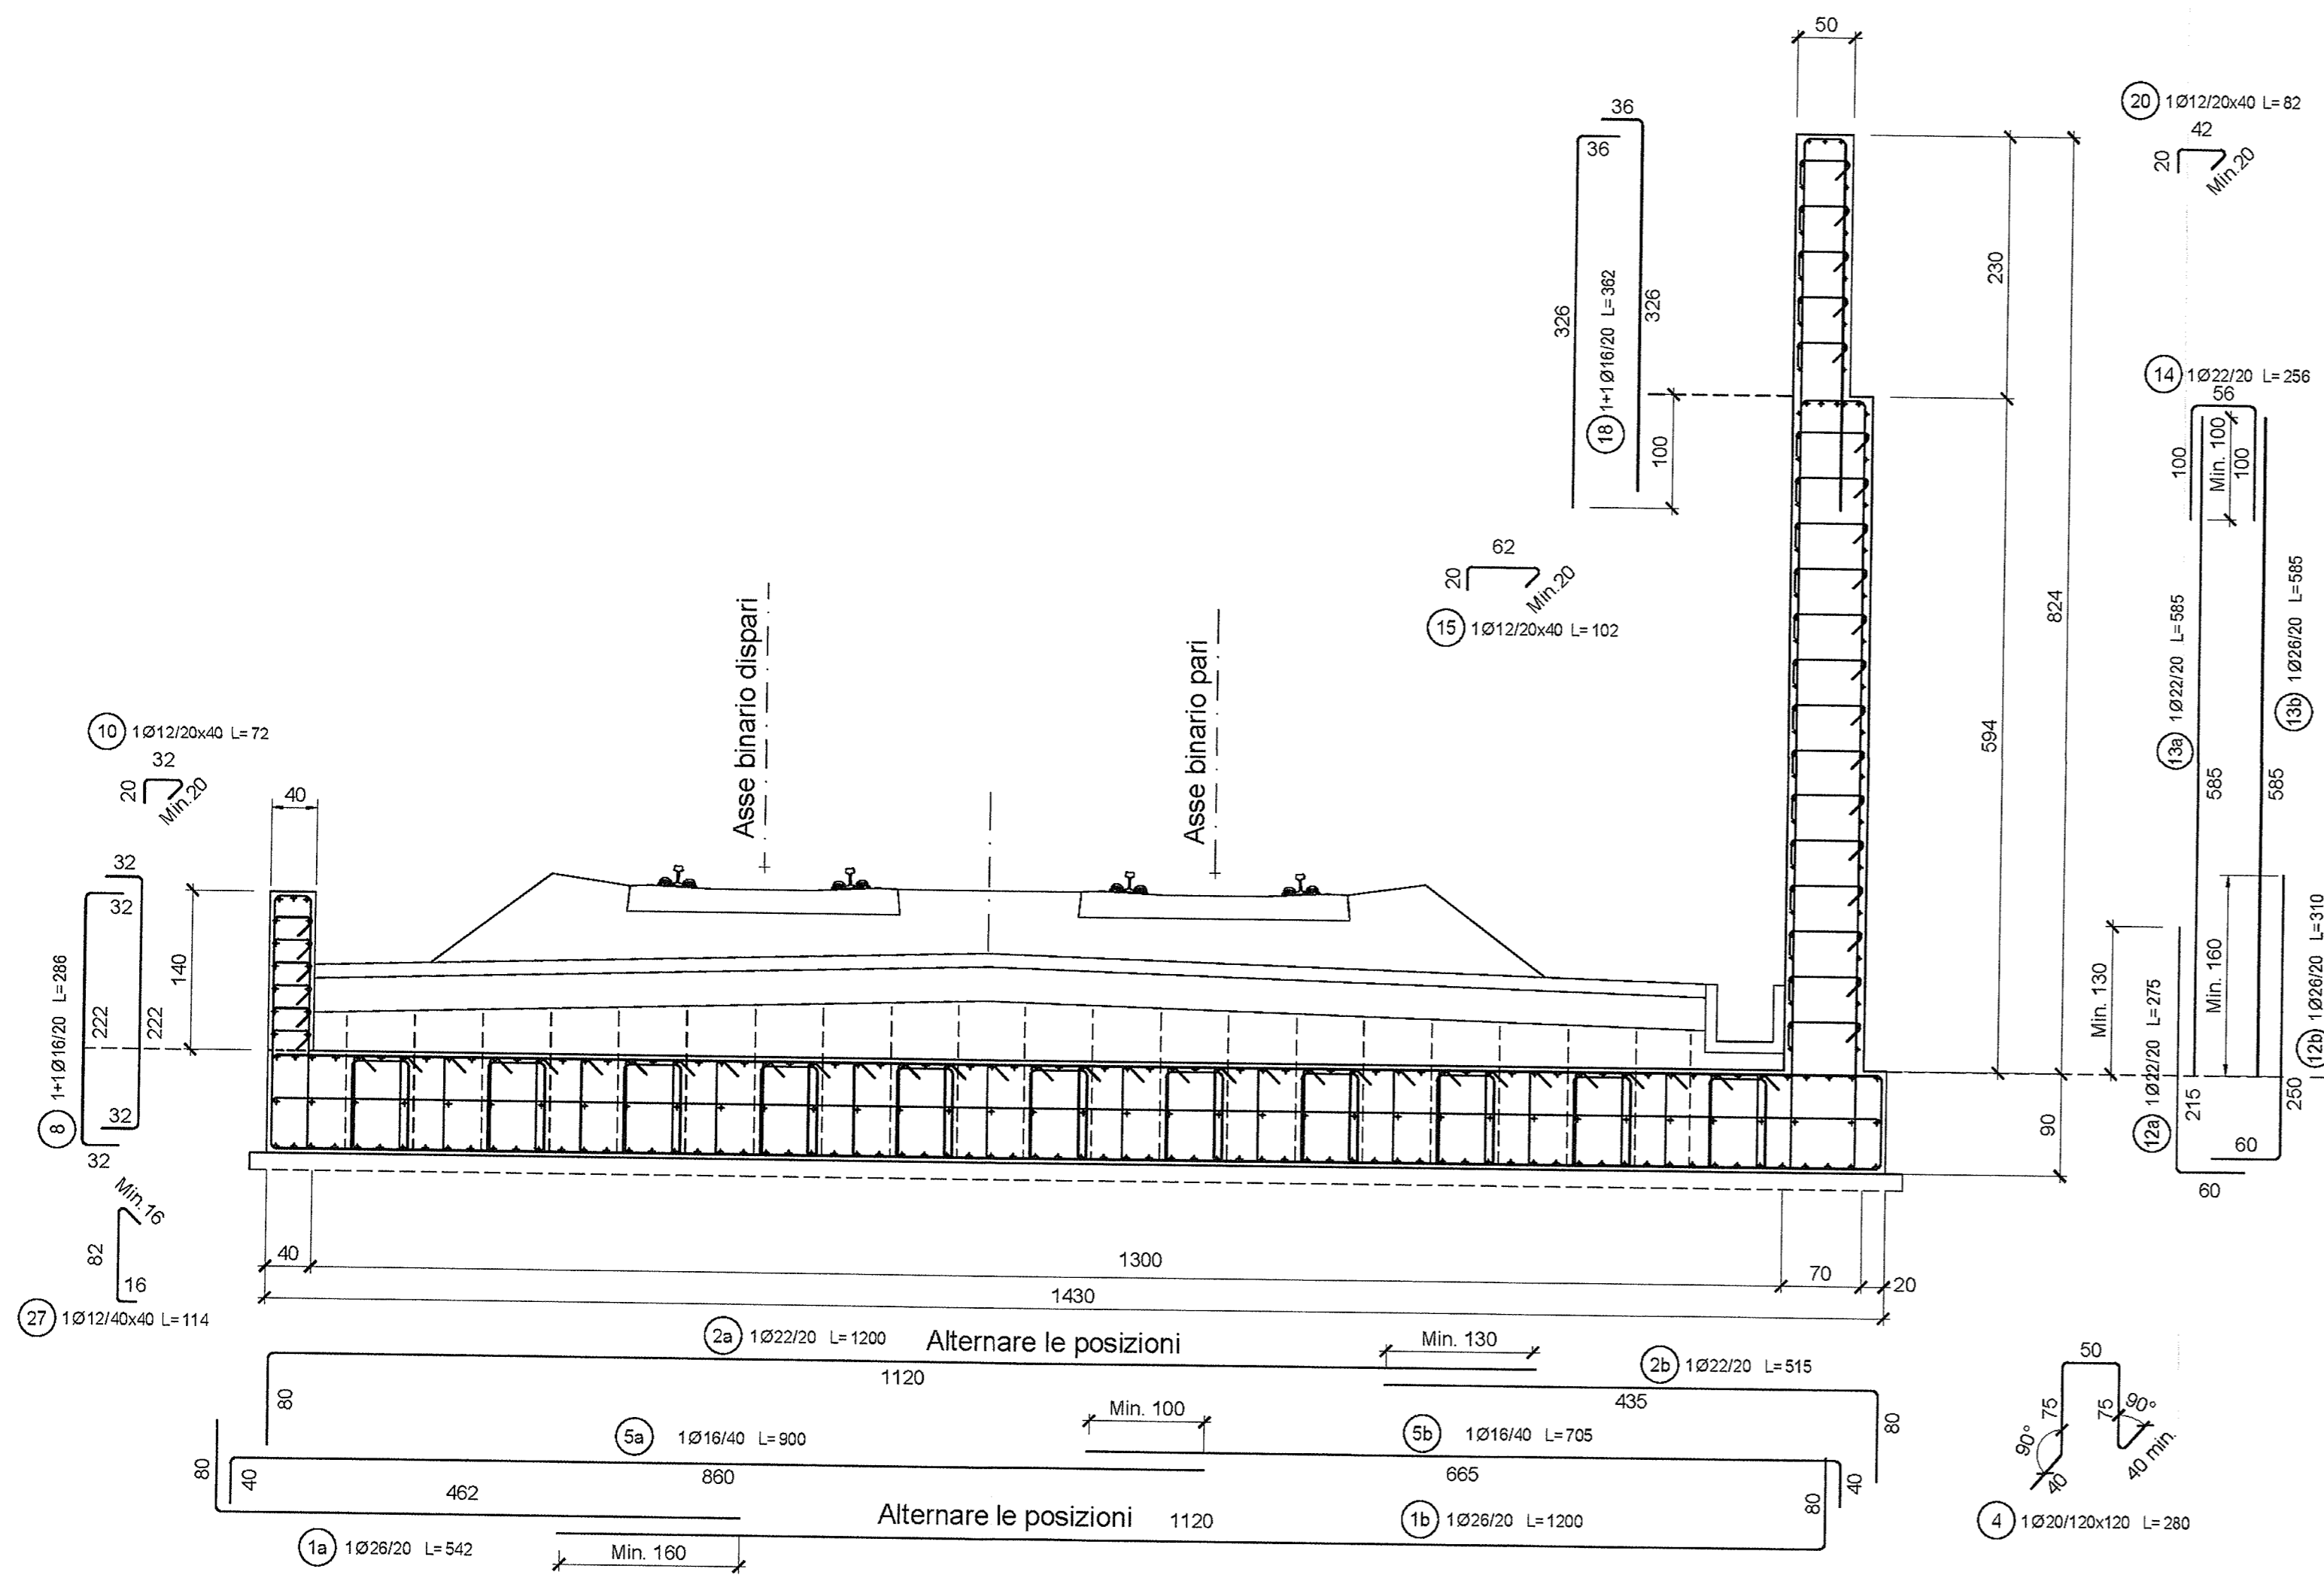

ARMATURA SOLETTA BINARIO  
SCALA 1:50

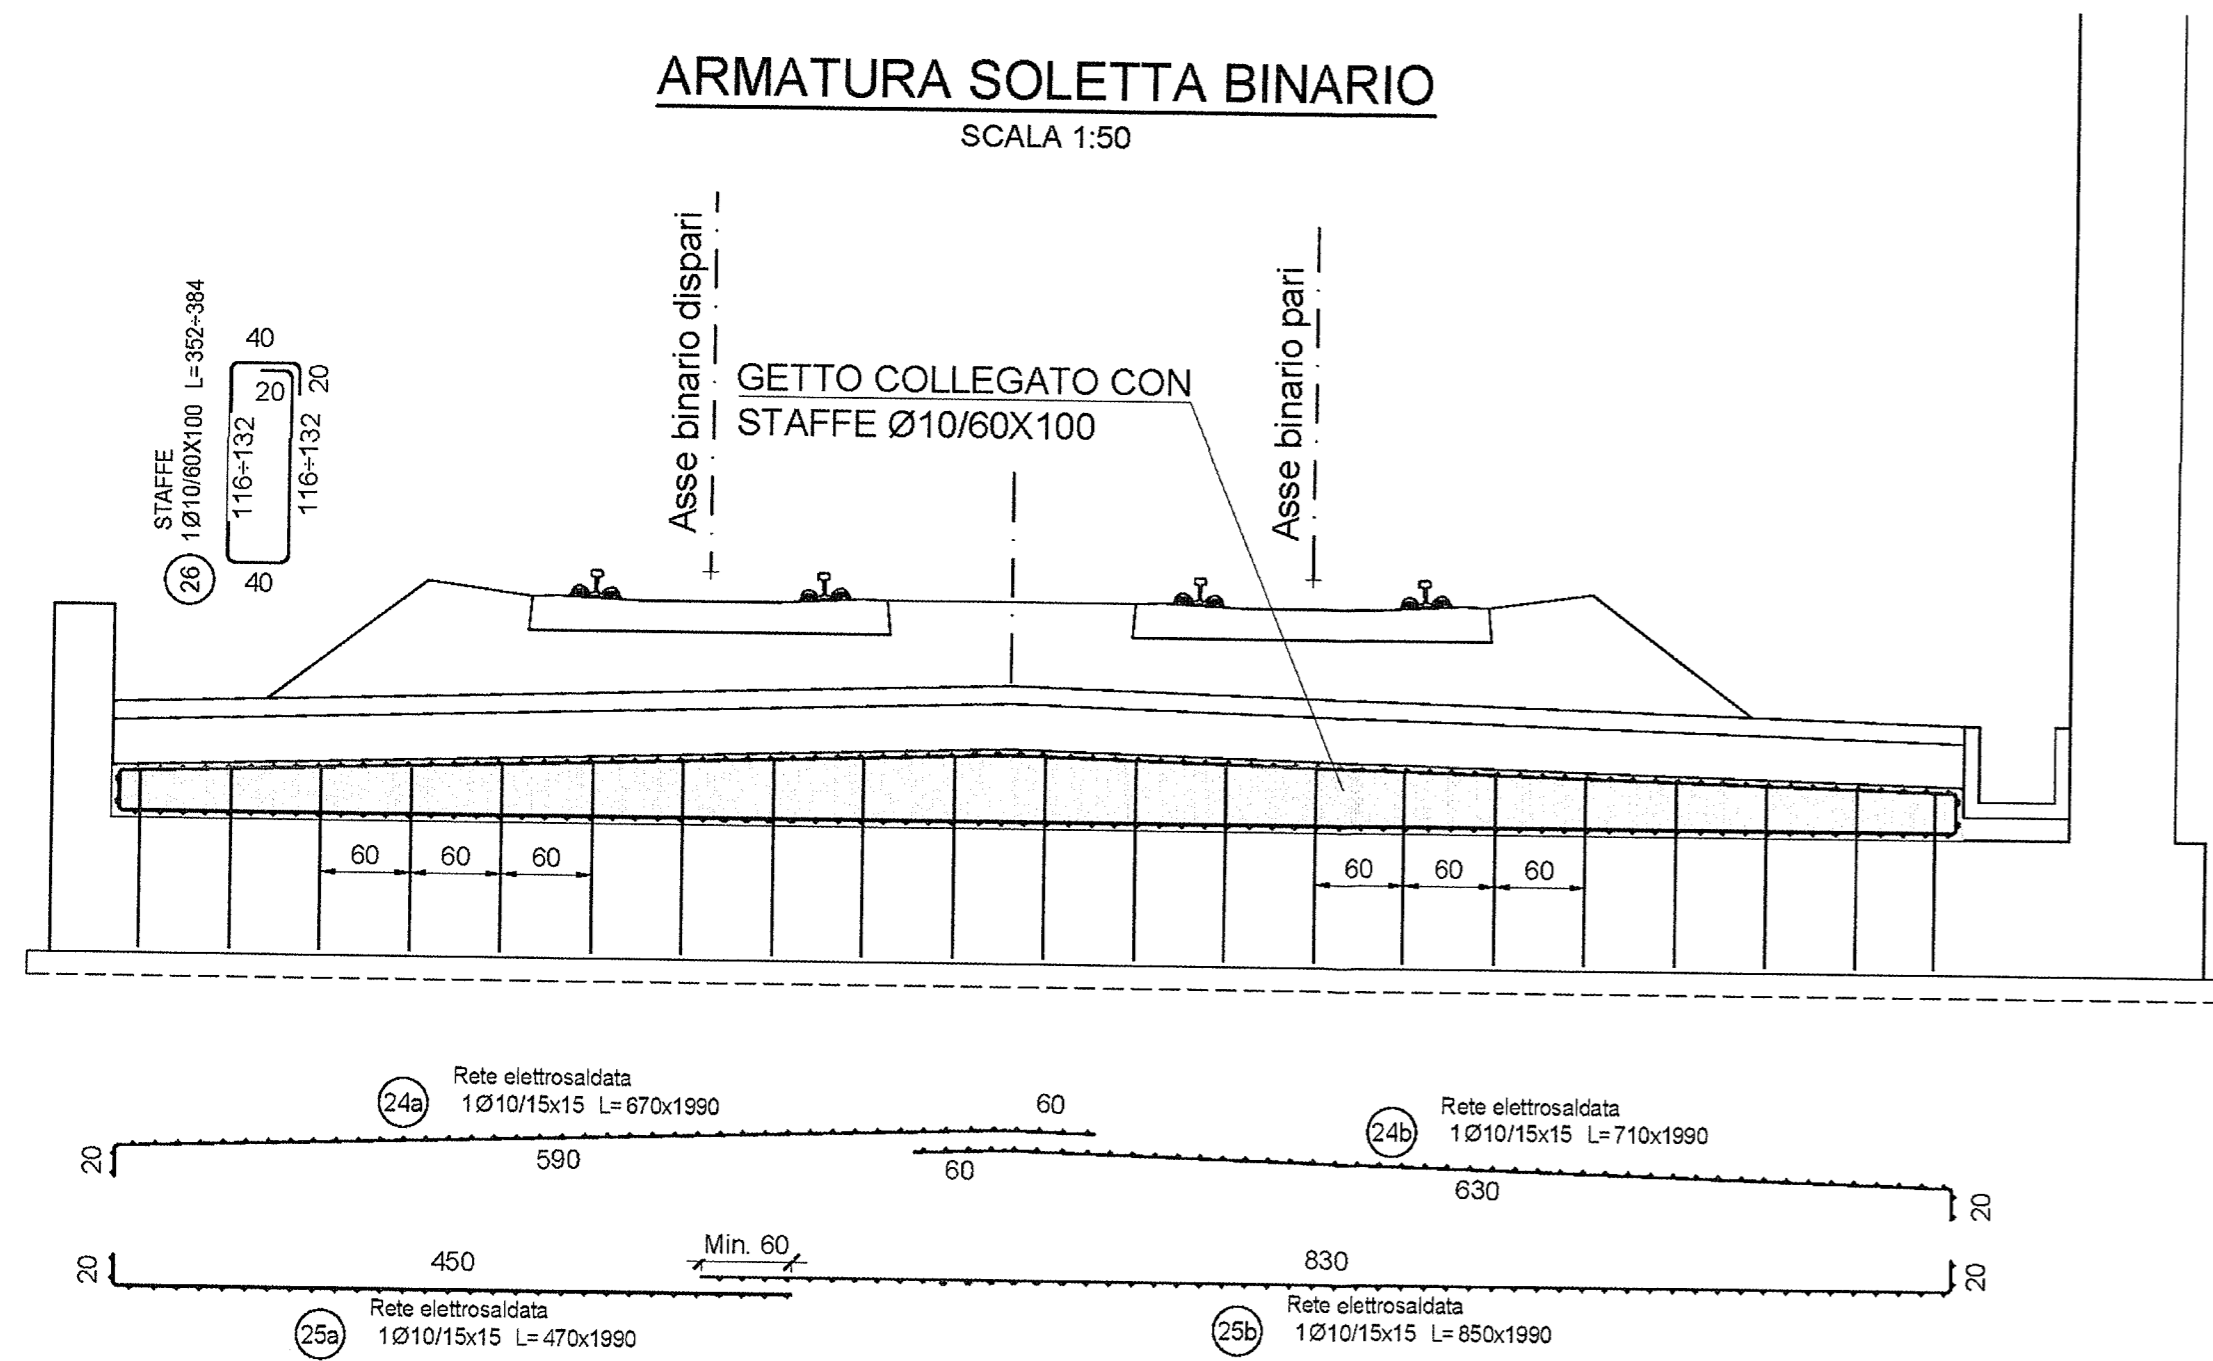

SEZIONE D-D  
SCALA 1:100

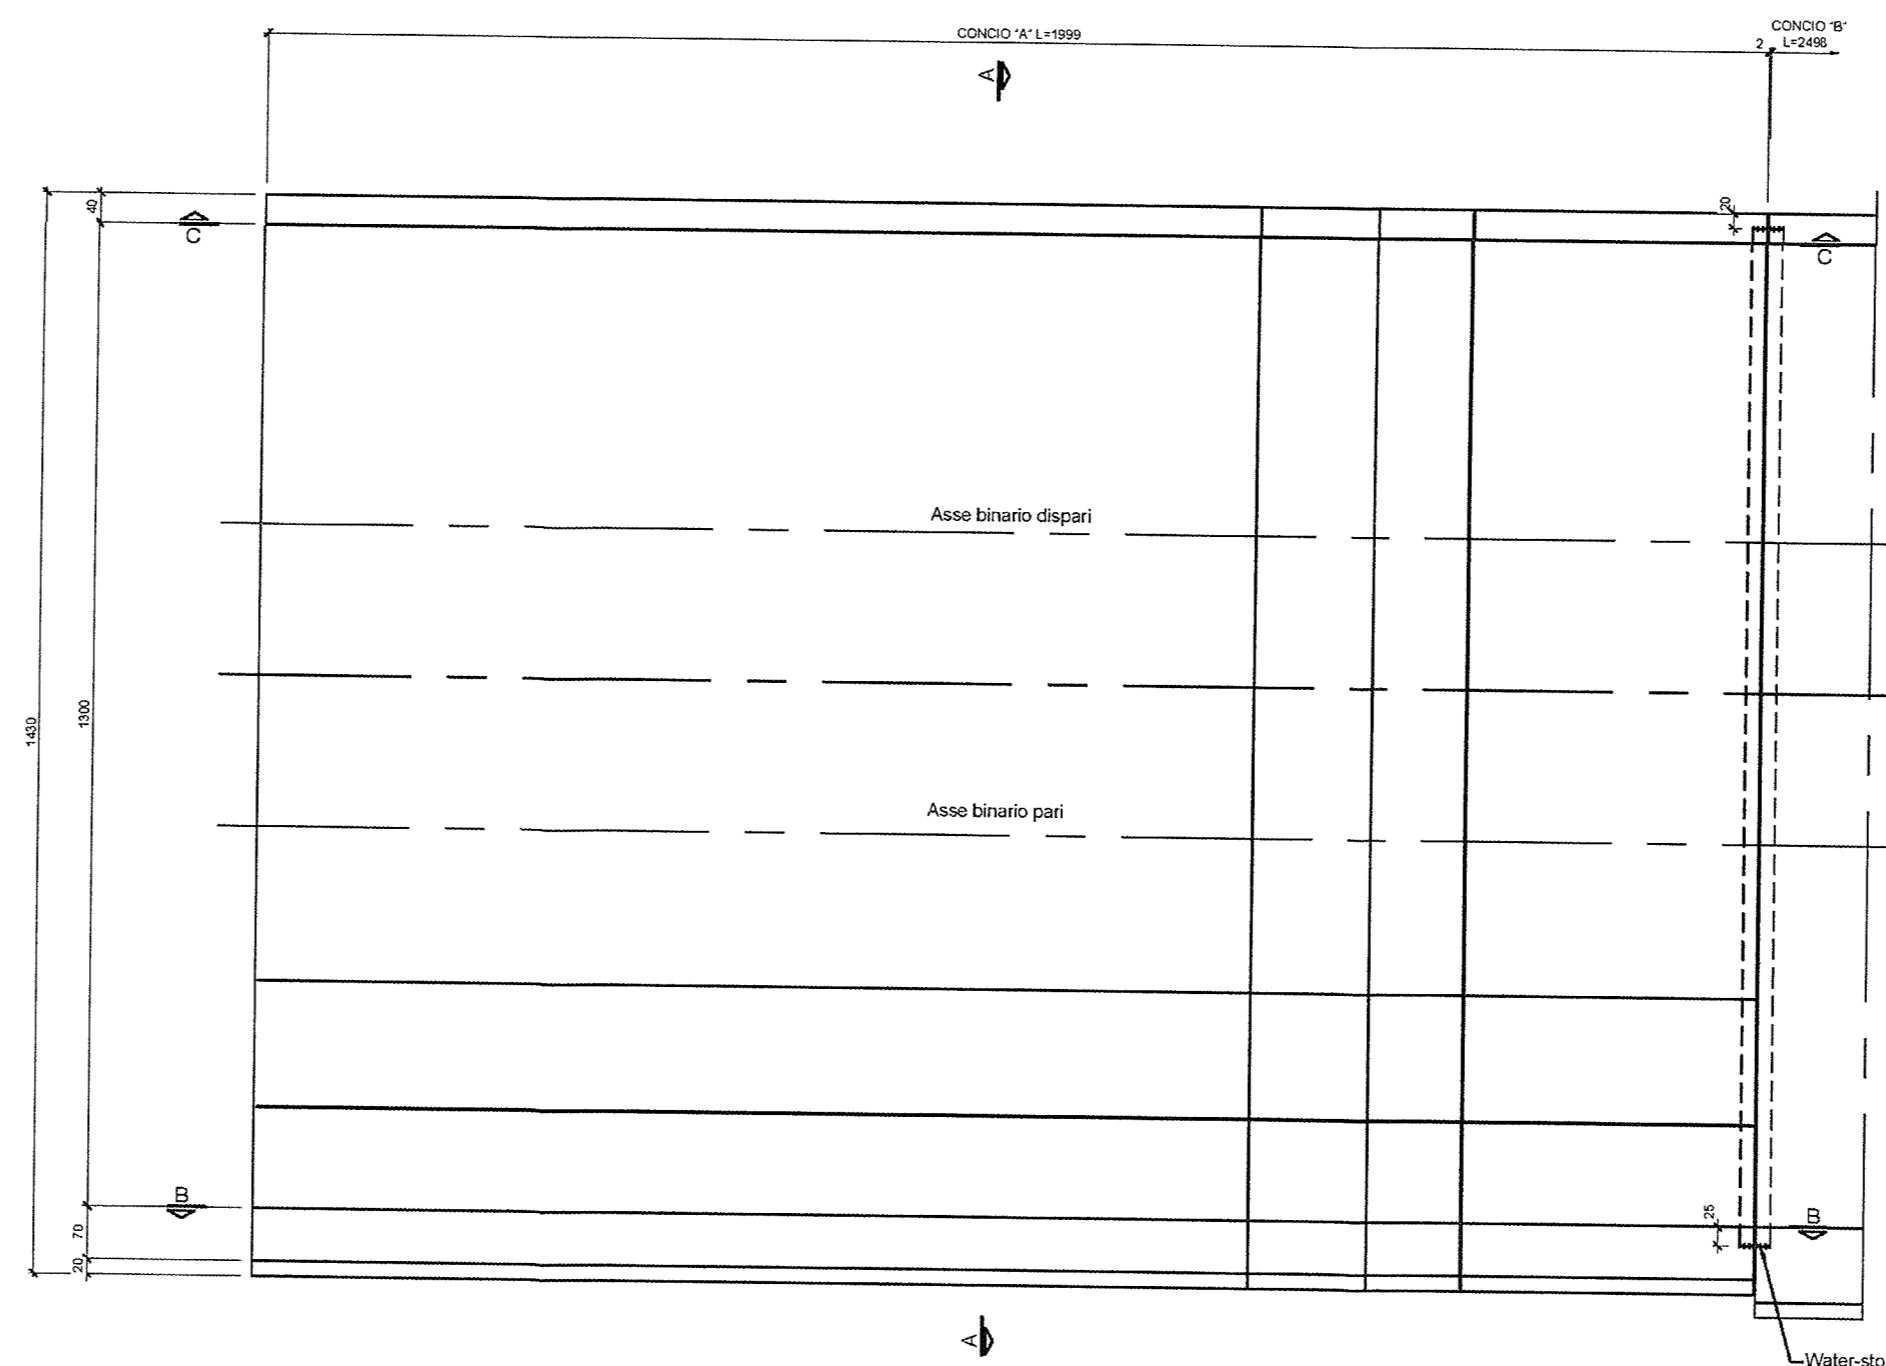

DISEGNI DI RIFERIMENTO

DESCRIZIONE	CODICE
• Tabella materiali	INOR12EE24TGA2700001
• Sezioni tipo muri di linea	INOR12EE2BGA2700002
• Carpenteria - Pianta, profilo e sezioni - Muri lato Ovest Tav. 1/2	INOR12EE2BAGA2700001
• Carpenteria - Pianta, profilo e sezioni - Muri lato Ovest Tav. 2/2	INOR12EE2BAGA2700002
• Dettagli opere di impermeabilizzazione, barriere e recinzioni	INOR12EE2BZGA2709001
• Muri di imbocco lato Ovest - Concio A - Armatura Tav. 2/2	INOR12EE2BZGA2700006

NOTE GENERALI

COMMITTENTE:

ALTA Sorveglianza:

GENERAL CONTRACTOR:

**Cepav due**  
Consorzio ENI per l'Alta Velocità

INFRASTRUTTURE FERROVIARIE STRATEGICHE DEFINITE DALLA LEGGE OBIETTIVO N. 443/01

LINEA A.V. /A.C. TORINO - VENEZIA Tratta MILANO - VERONA  
Lotto funzionale Brescia-Verona  
PROGETTO ESECUTIVO

GA27 - GALLERIA ARTIFICIALE BRESCIA EST DA PK 105+814 A PK 106+304  
Muri di imbocco lato Ovest - CONCIO A  
Armatura Tav. 1/2

GENERAL CONTRACTOR: Consorzio Cepav due  
DIRETTORE LAVORI: Consorzio Cepav due, Il Direttore del Consorzio (Ing. T. Vignani)

SCALA: VARIE

Data: 29 MAG 2020

COMMESSA	LOTTO	FASE	ENTE	TIPO DOC.	OPERA/DISCIPLINA	PROGR.	REV.
INOR	12	E	E2	BZ	GA2700	019	A

Rev.	Descrizione	Data	Verif.	Disegnato	Progettato
A	EMISSIONE	19/07/19	Es	ROBERTO...	...
B					
C					