
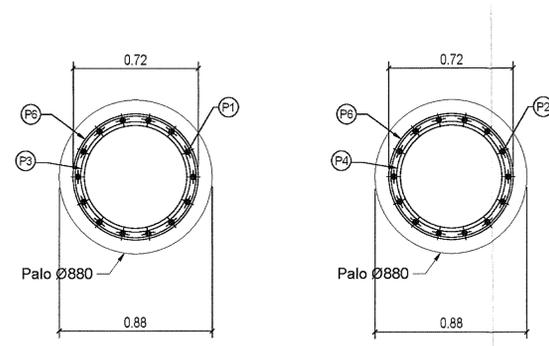
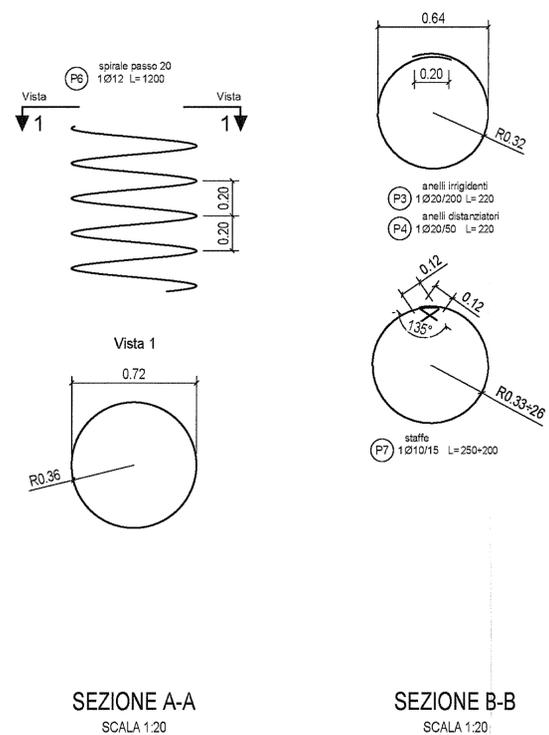


DISEGNI DI RIFERIMENTO

DESCRIZIONE	CODICE
• Tabella materiali	INOR12E24GA270001
• Palo tipo 1 - Armatura	INOR12E28GA2701001
• Palo tipo 3 - Armatura	INOR12E28GA2701003
• Paratie di pali e micropali - Sezione tipo e dettagli	INOR12E28GA2701004
• Paratie di pali e micropali - Armatura cordolo sommitale	INOR12E28GA2701005

PALO TIPO "2"  
SCALA 1:50

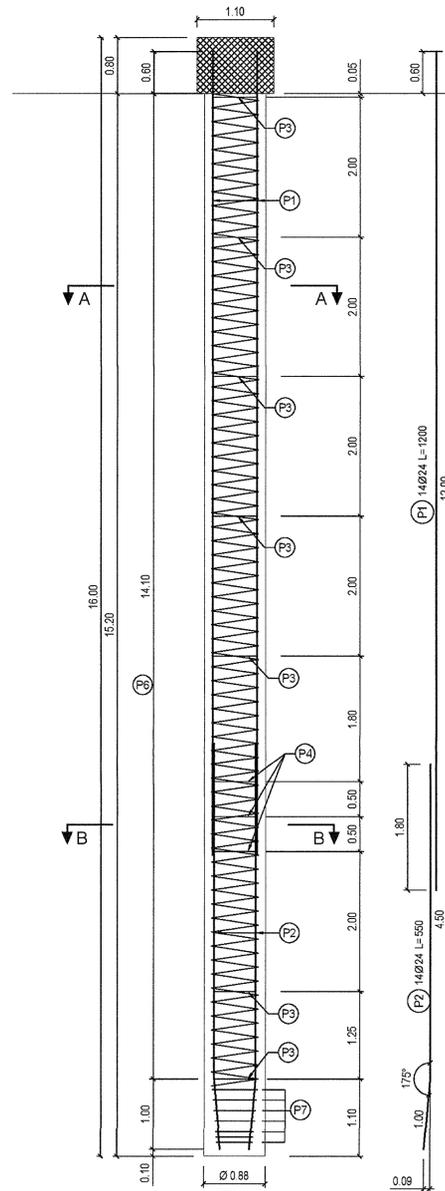

COMMITTENTE:

ALTA SORVEGLIANZA:

GENERAL CONTRACTOR:

**Cepav due**  
Consorzio ENI per l'Alta Velocità

INFRASTRUTTURE FERROVIARIE STRATEGICHE DEFINITE DALLA LEGGE OBIETTIVO N. 443/01

LINEA A.V. /A.C. TORINO - VENEZIA Tratta MILANO - VERONA  
Lotto funzionale Brescia-Verona  
PROGETTO ESECUTIVO

GA27 - GALLERIA ARTIFICIALE BRESCIA EST DA PK 105+814 A PK 106+304  
PALO TIPO ' 2 '  
ARMATURA

GENERAL CONTRACTOR Consorzio Cepav due Il Direttore del Consorzio (Ing. T. Quarta)	DIRETTORE LAVORI	SCALA : <b>VARIE</b>
Data: 29 MAG 2020	Data:	

COMMESSA	LOTTO	FASE	ENTE	TIPO DOC.	OPERA/DISCIPLINA	PROGR.	REV.
INOR	12	E	E2	BZ	GA2701	002	A

Rev.	Descrizione	Redatto	Data	Verificato	Data
A	EMISSIONE	Roberto	19/07/19	Roberto	19/07/19
B					
C					