

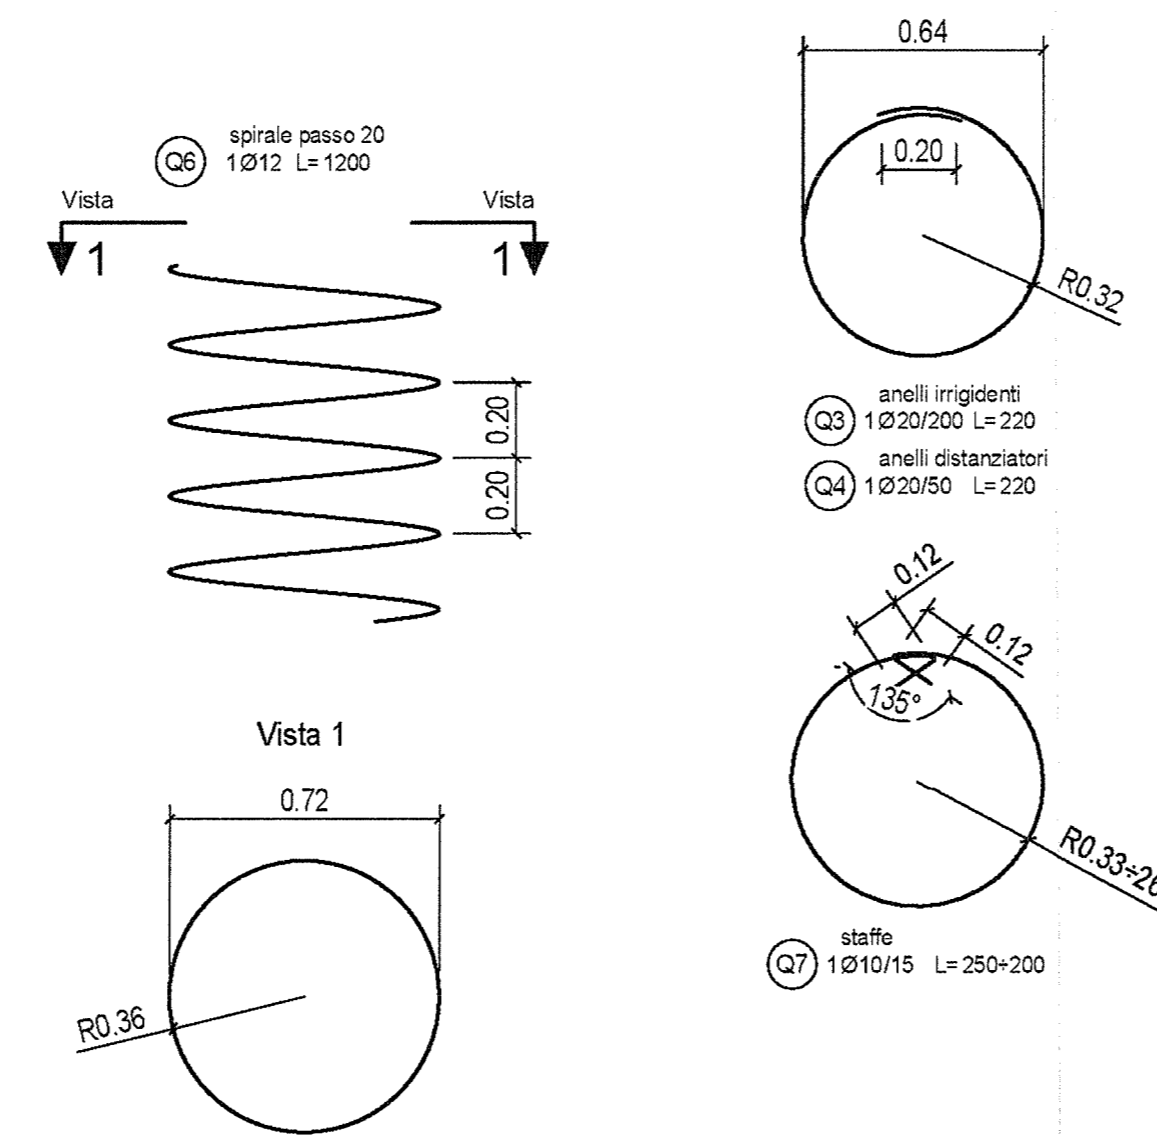


PALO TIPO "3"
SCALA 1:50

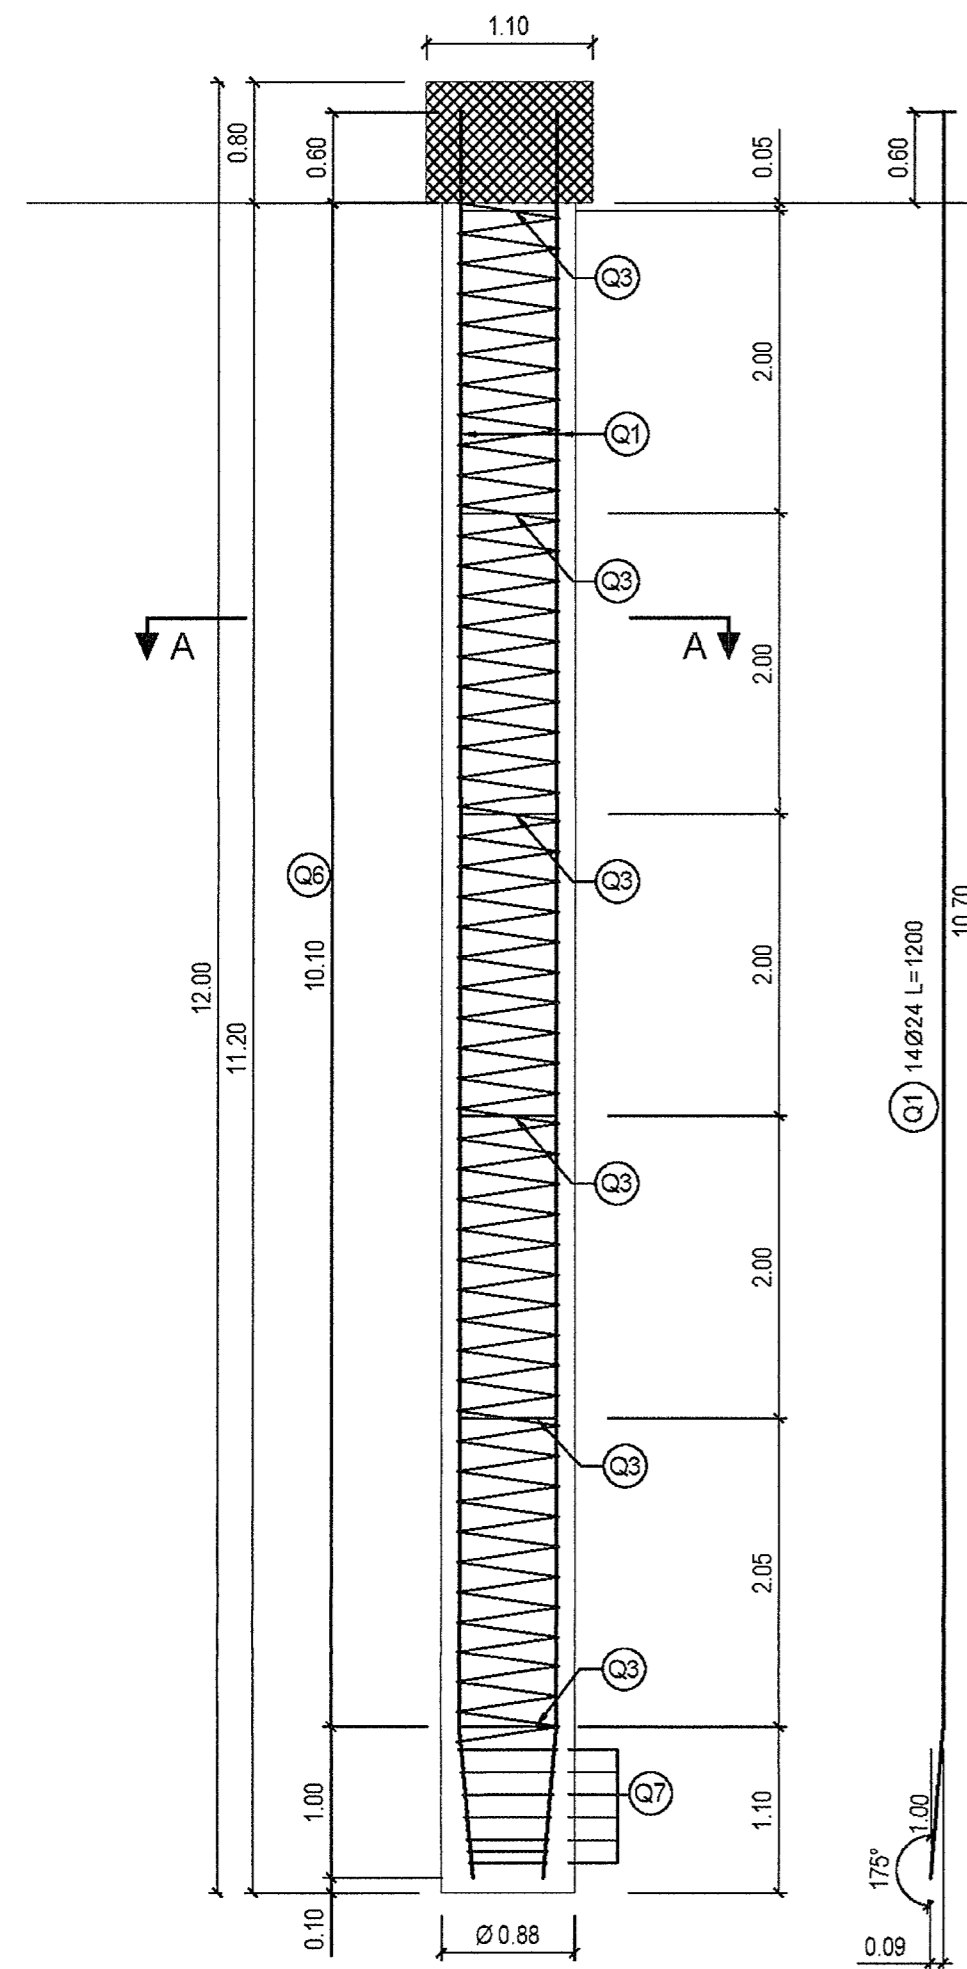

SEZIONE A-A
SCALA 1:20

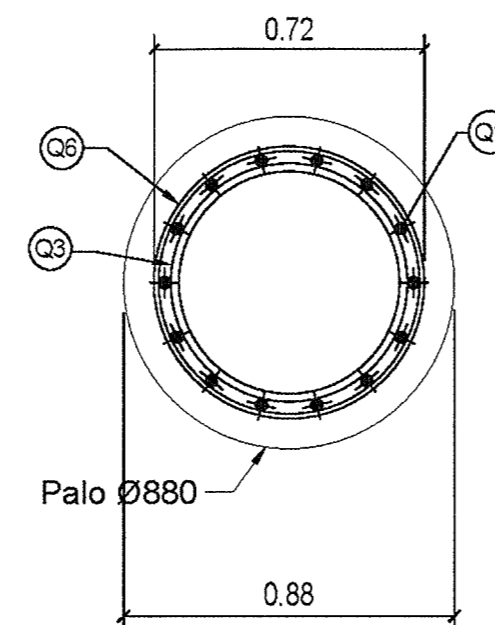

DISEGNI DI RIFERIMENTO

DESCRIZIONE	CODICE
• Tabella materiali	INOR12E24TG2700001
• Palo tipo 1 - Armatura	INOR12E28G2701001
• Palo tipo 2 - Armatura	INOR12E28G2701002
• Paratie di pali e micropali - Sezione tipo e dettagli	INOR12E28G2701004
• Paratie di pali e micropali - Armatura cordolo sommitale	INOR12E28G2701005

COMMITTENTE:

ALTA Sorveglianza:

GENERAL CONTRACTOR:

INFRASTRUTTURE FERROVIARIE STRATEGICHE DEFINITE DALLA LEGGE OBIETTIVO N. 443/01

LINEA A.V. /A.C. TORINO - VENEZIA Tratta MILANO - VERONA
Lotto funzionale Brescia-Verona
PROGETTO ESECUTIVO

GA27 - GALLERIA ARTIFICIALE BRESCIA EST DA PK 105+814 A PK 106+304
PALO TIPO ' 3 '
ARMATURA

GENERAL CONTRACTOR Consorzio Cepav due Il Direttore del Consorzio (Ing. T. Tardito)	DIRETTORE LAVORI	SCALA : VARIE
Data: 29 MAG 2020	Data:	

COMMESSA	LOTTO	FASE	ENTE	TIPO DOC.	OPERA/DISCIPLINA	PROGR.	REV.
INOR	12	E	E2	BZ	GA2701	003	A

Rev.	Descrizione	Redatto	Data	Verificato	Data
A	EMISSIONE	F. Zoidi	19/07/19	...	19/07/19
B					
C					