SEZIONE CORRENTE
SCALA 1:50

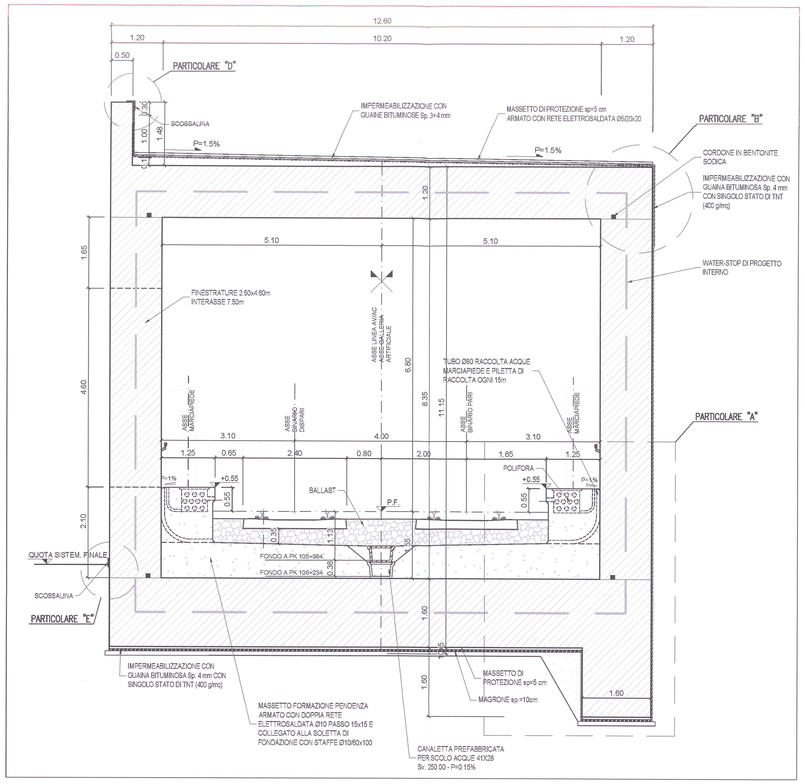

PARTICOLARE "A"
SCALA 1:25

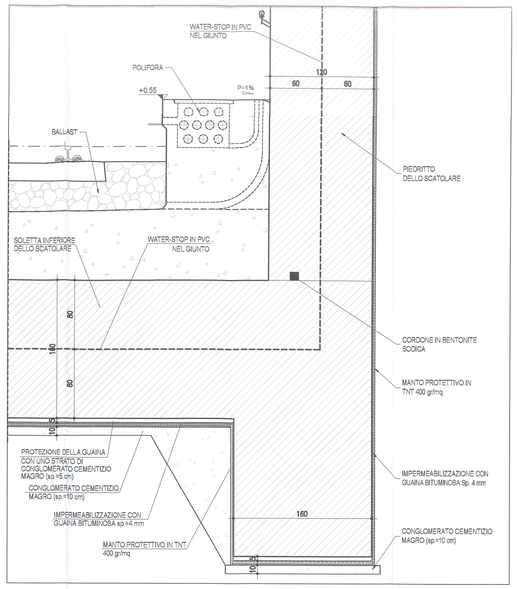

PARTICOLARE RETE ANTILANCIO
SCALA 1:20

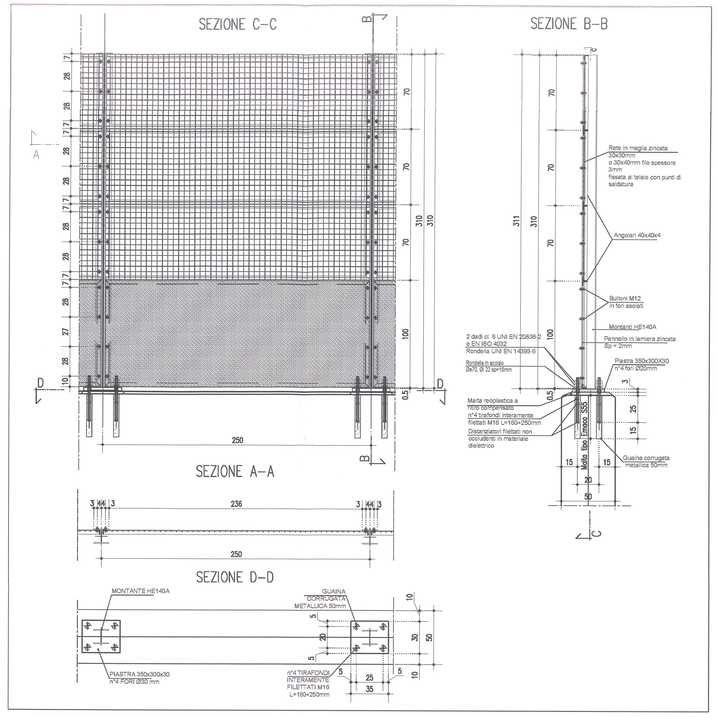

PARTICOLARE GIUNTO STRUTTURALE CON WATER-STOP IN PVC GALLERIA
SCALA 1:20

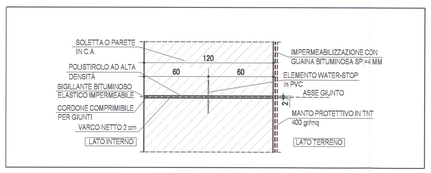

PARTICOLARE GIUNTO STRUTTURALE CON WATER-STOP IN PVC MURI
SCALA 1:20

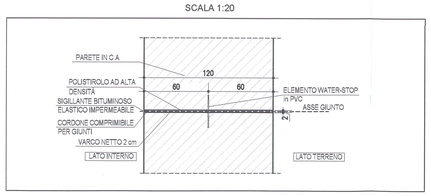

PARTICOLARE "B"
SCALA 1:25

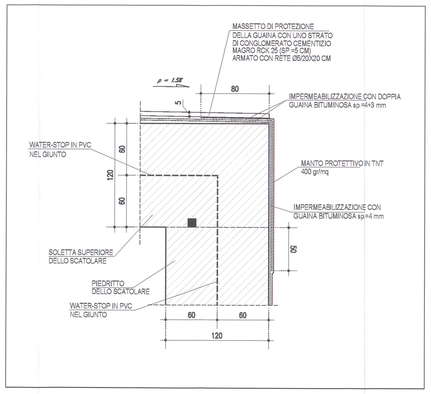

PARTICOLARE FOSSO DI GUARDIA A TERGO DEL RICOPRIMENTO FINALE DELLA GALLERIA
SCALA 1:50

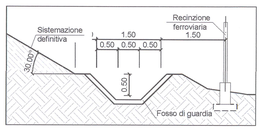

PARTICOLARE CANALE DI BORDO A TERGO DEL PARAMENTO DEI MURI DI IMBOCCO
SCALA 1:50

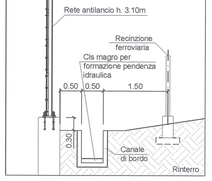

PARTICOLARE CANALETTA GRIGLIATA
SCALA 1:20

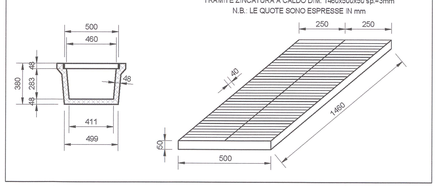

PARTICOLARE "C" - PACCHETTO DI IMPERMEABILIZZAZIONE
SCALA 1:10

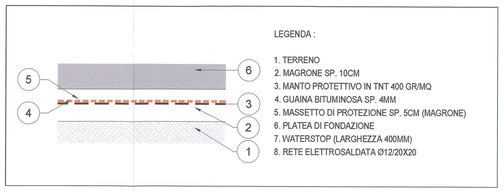

PARTICOLARE IMPERMEABILIZZAZIONE SU GIUNTO STRUTTURALE FONDAZIONE
SCALA 1:5

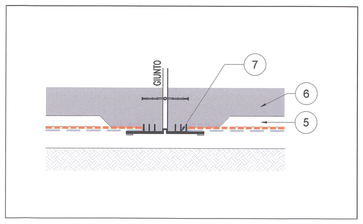

PROFILO LONGITUDINALE
SCALA 1:50

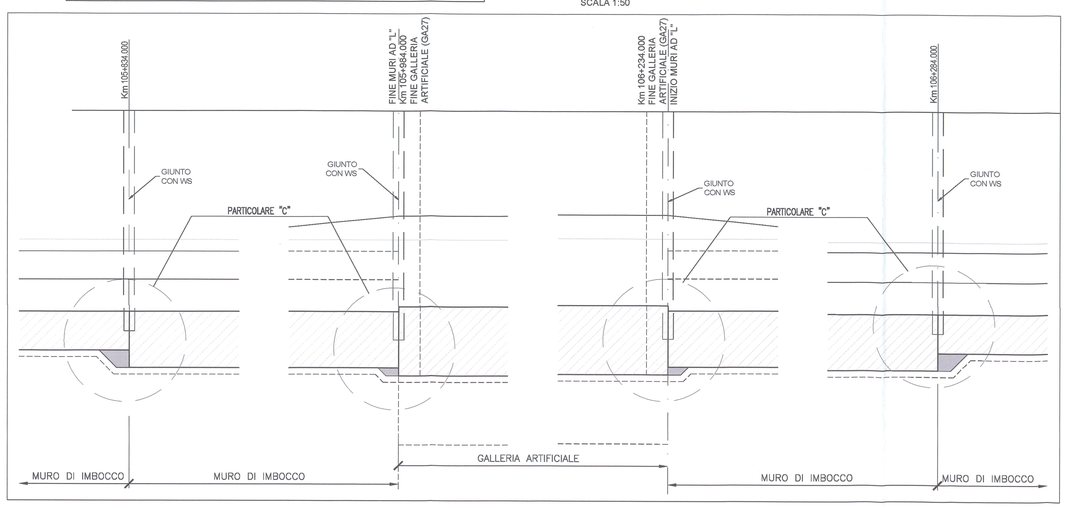

PARTICOLARE "C" - DETTAGLIO GIUNTO WATER-STOP FONDAZIONE GALLERIA ARTIFICIALE/ MURI DI IMBOCCO
SCALA 1:10

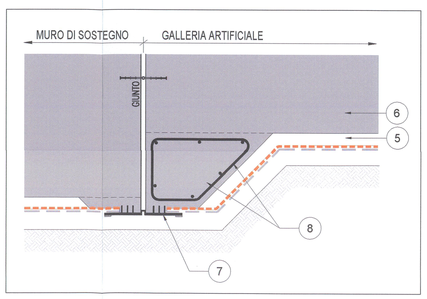

PARTICOLARE "D"
SCALA 1:10

PARTICOLARE "E"
SCALA 1:10

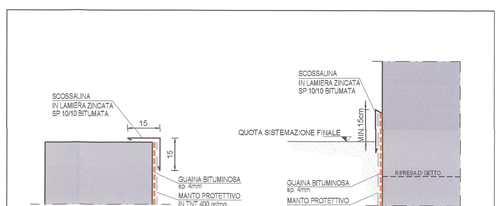

DISEGNI DI RIFERIMENTO

DESCRIZIONE	CODICE
• Tabella materiali	IN0R12EL24TGA2700001
• Sezioni tipo galleria	IN0R12EL2BZGA2700005
• Sezioni tipo muri di linea	IN0R12EL2BBGA2700002
• Planimetria sistemazione definitiva	IN0R12EL2PZGA2700002
• Sistemazione finale - Sezioni trasversali Tav. 1/2	IN0R12EL2WAGA2700001
• Sistemazione finale - Sezioni trasversali Tav. 2/2	IN0R12EL2WAGA2700002

COMMITTENTE:
RFI RETE FERROVIARIA ITALIANA
GRUPPO FERROVIE DELLO STATO

ALTA SORVEGLIANZA:
ITALFERR
GRUPPO FERROVIE DELLO STATO

GENERAL CONTRACTOR:
Cepav due
Consorzio ENI per l' Alta Velocità

INFRASTRUTTURE FERROVIARIE STRATEGICHE DEFINITE DALLA LEGGE OBIETTIVO N. 443/01

LINEA A.V. /A.C. TORINO - VENEZIA Tratta MILANO - VERONA
Lotto funzionale Brescia-Verona
PROGETTO ESECUTIVO

GA27 - GALLERIA ARTIFICIALE BRESCIA EST DA PK 105+814 A PK 106+304

Dettagli opere di impermeabilizzazione, barriere e recinzioni

GENERAL CONTRACTOR
Consorzia Cepav due
Data: 29 MAG 2020
Consorzio Cepav due
Il Direttore Consortile
(Ing. T. [illegible])
DIRETTORE LAVORI
Data:
SCALA: VARIE

COMMESSA	LOTTO	FASE	ENTE	TIPO DOC.	OPERA/DISCIPLINA	PROGR.	REV.
INOR	12	E	E2	BZ	GA2709	001	A

PROGETTAZIONE

Rev.	Descrizione	Redatto	Data	Verificato	Data	Approvato	Data
A	EMISSIONE		19/07/19		19/07/19		19/07/19
B							
C							

IL PROGETTISTA
GIANNI ROBERTO BELTRAMI (ORDINE DEGLI INGEGNERI DELLA PROVINCIA DI BRESCIA n. 03078)
Data vis. Gruppo di verifica:
Ordine emesso dal Responsabile Integrazione Prestazioni:
Data:

CIG. 7514473344
File: IN0R12EE2BZGA2709001A_TO.DWG
Stampato dal Servizio di pianosso ITALFERR S.p.A.
ALBA s.r.l.
CUP: F81H91000000008
Progetto cofinanziato dalla Unione Europea
Scala di plot: 1:1