PLANIMETRIA GENERALE

SCALA 1:1000

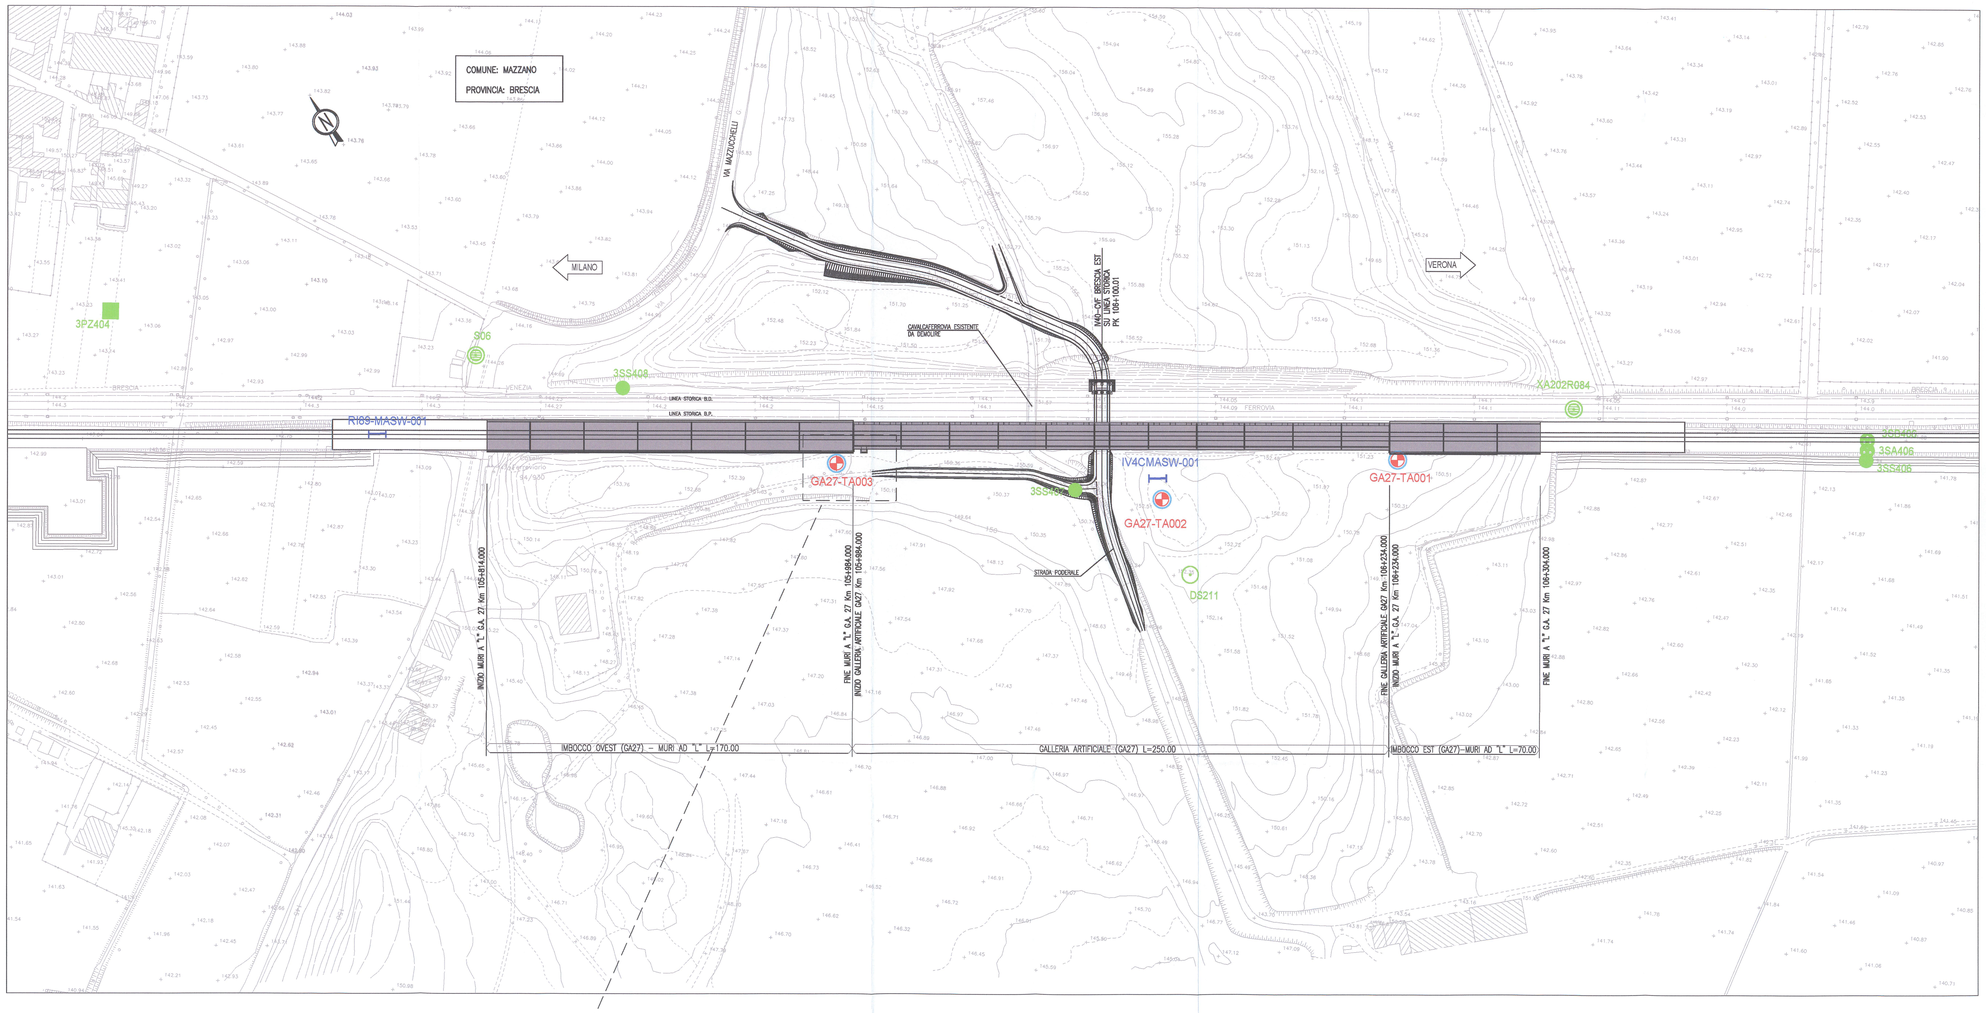

STRALCIO PLANIMETRICO

SCALA 1:200

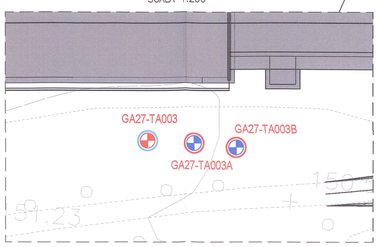

DISEGNI DI RIFERIMENTO

DESCRIZIONE	CODICE
• Planimetria di individuazione dell'opera	IN0R12EL2PBGA2700I001
• Profilo longitudinale generale dell'opera	IN0R12EL2P6GA2700I001
• Profilo geotecnico in asse galleria	IN0R12EL2P6GA2700I002
• Interferenze con i sottoservizi	IN0R12EL2P6GA2708I001

NOTE GENERALI

LEGENDA INDAGINI

INDAGINI PREGRESSE:

CAMPAGNA 92-94	CAMPAGNA 2002	CAMPAGNA 2004	
		■	Pozzetti
⊙	⊙	●	Sondaggi
◎	◎	◉	Sondaggi con piezometro a Tubo Aperto
◈	◈	◈	Sondaggi con piezometro Casagrande
◈	◈	◈	Sondaggi con piezometro Casagrande e Tubo Aperto
△	△		CPT
▽	▽	▽	CPTU
⊛	⊛	⊛	CH

UBICAZIONE SONDAGGI INTEGRATIVI:

- SONDAGGIO A DISTRUZIONE DI NUCLEO x numero progressivo (yy) profondita' in metri
- SONDAGGIO A CAROTAGGIO CONTINUO x numero progressivo (yy) profondita' in metri
- SONDAGGIO ALLESTITO CON PIEZOMETRO
- SONDAGGIO ATTREZZATO CON TUBO CIECO PER INDAGINI CH
- PROVA GEOFISICA MASW

COMMITTENTE: RFI RETE FERROVIARIA ITALIANA – GRUPPO FERROVIE DELLO STATO

ALTA SORVEGLIANZA: ITALFERR – GRUPPO FERROVIE DELLO STATO

GENERAL CONTRACTOR: Cepav due – Consorzio ENI per l' Alta Velocità

INFRASTRUTTURE FERROVIARIE STRATEGICHE DEFINITE DALLA LEGGE OBIETTIVO N. 443/01

LINEA A.V. /A.C. TORINO - VENEZIA Tratta MILANO - VERONA
Lotto funzionale Brescia-Verona
PROGETTO ESECUTIVO

GA27 - GALLERIA ARTIFICIALE BRESCIA EST DA PK 105+814 A PK 106+304

PLANIMETRIA DI UBICAZIONE DELLE INDAGINI GEOGNOSTICHE

GENERAL CONTRACTOR	DIRETTORE LAVORI	SCALA:
Consorzio Cepav due – Il Direttore del Consorzio (Ing. T. Tazzetta) Data: 29 MAG 2020	Data:	VARIE

COMMESSA	LOTTO	FASE	ENTE	TIPO DOC.	OPERA/DISCIPLINA	PROGR.	REV.
INOR	12	E	E2	PZ	GA2700	001	A

PROGETTAZIONE

Rev.	Descrizione	Redatto	Data	Verificato	Data	Validato	Data
A	EMISSIONE		19/07/19				
B							
C							

CIG. 7514473346 | File: IN0R12EE2PZGA2700001A_10.dwg

Progetto cofinanziato dalla Unione Europea

Stampato dal Servizio di plottaggio ITALFERR S.p.A.

CUP: F81H91000000008

Scala di plot: 1:1

ALBA S.r.l.