

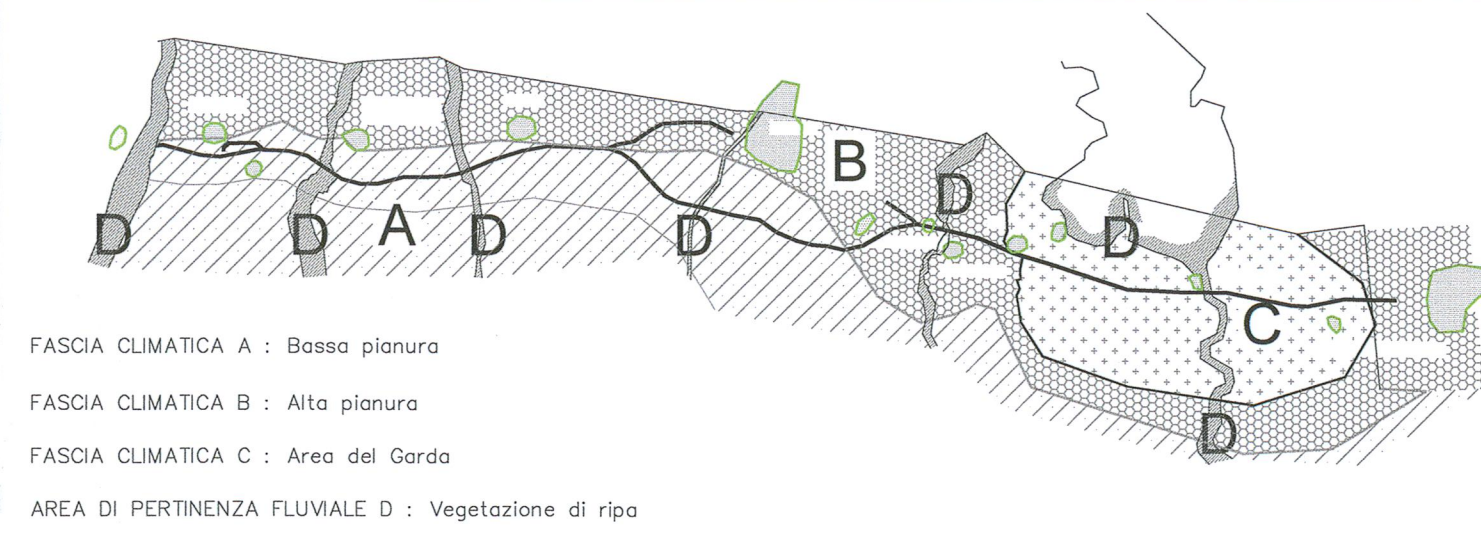
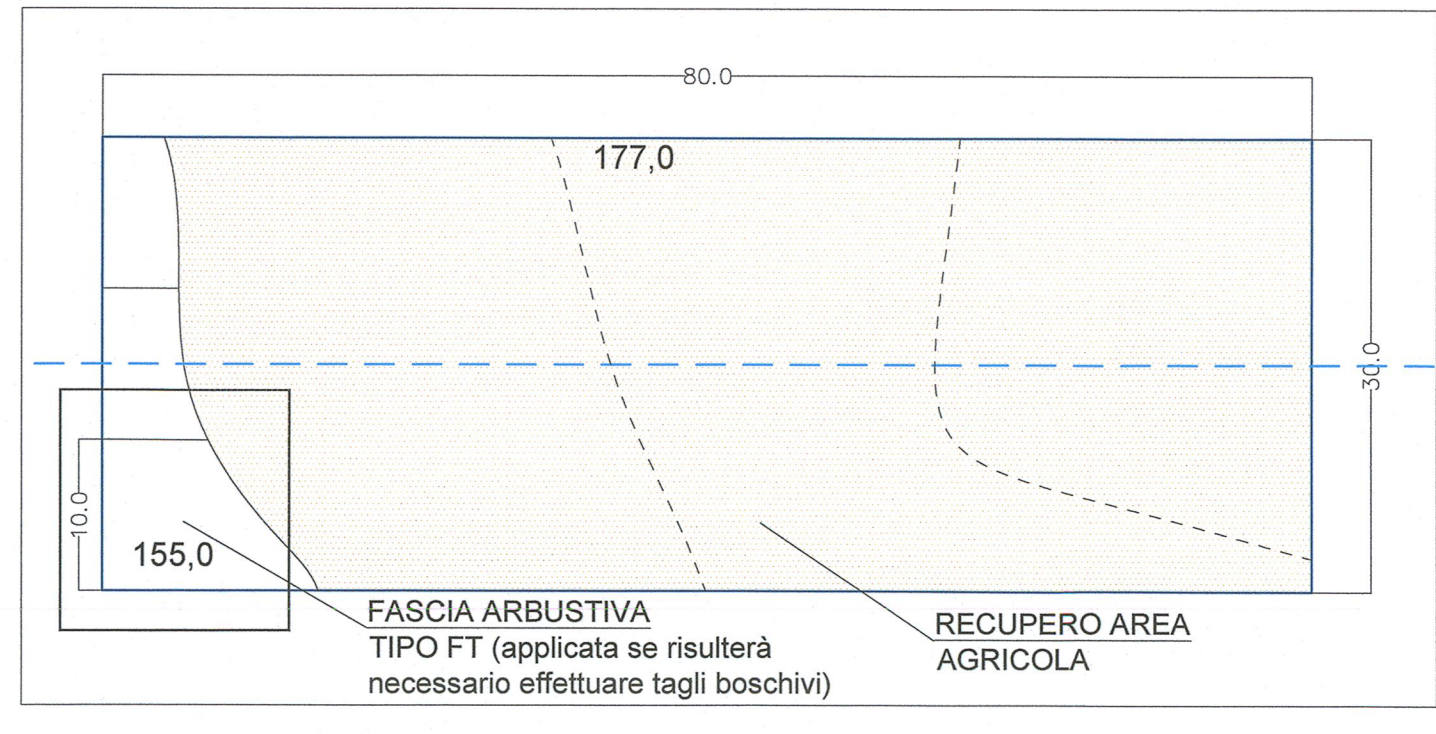
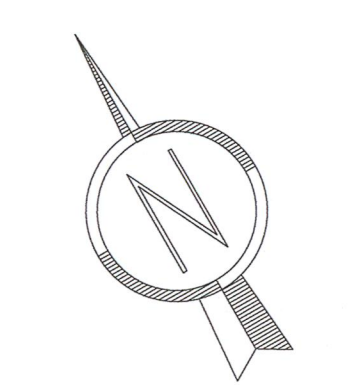
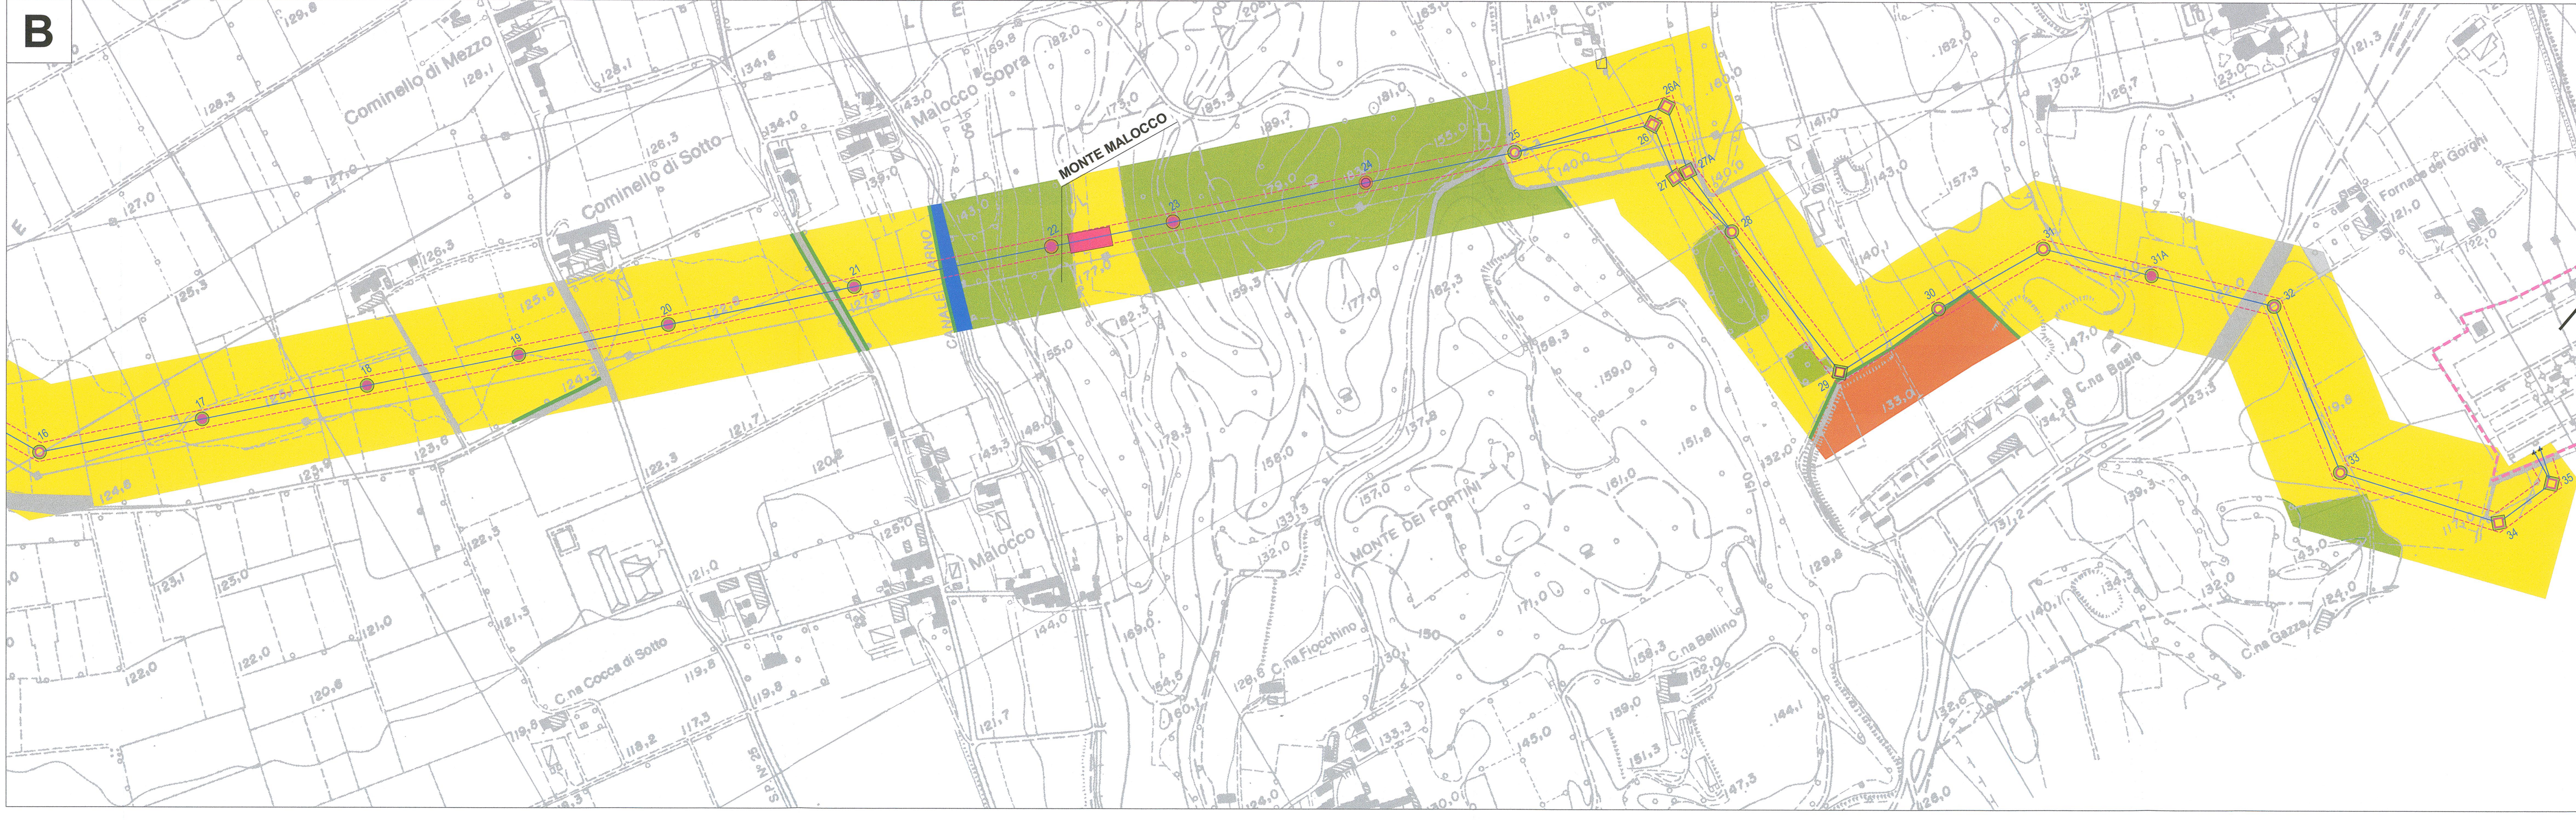
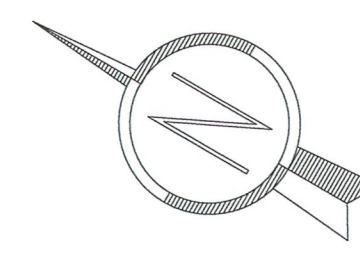


NOTE GENERALI

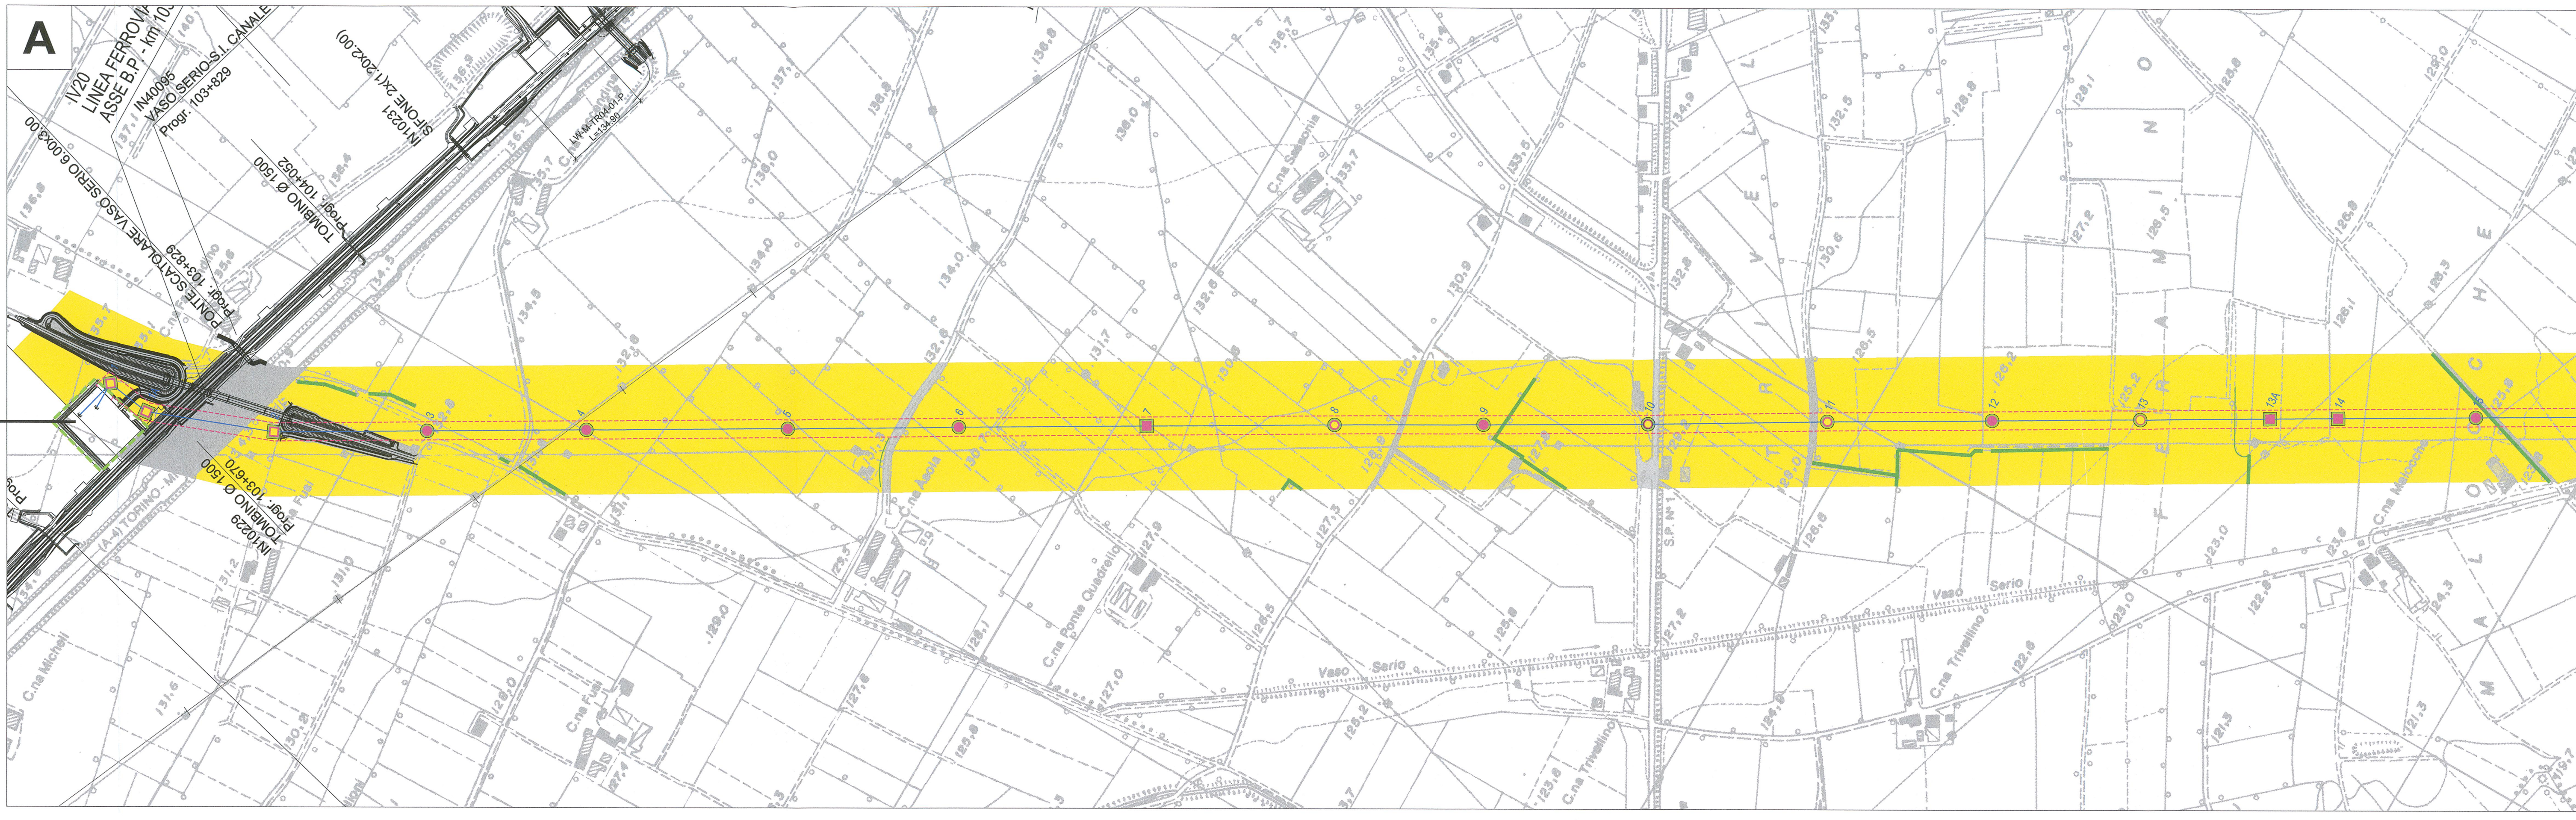

QUADRO DI UNIONE

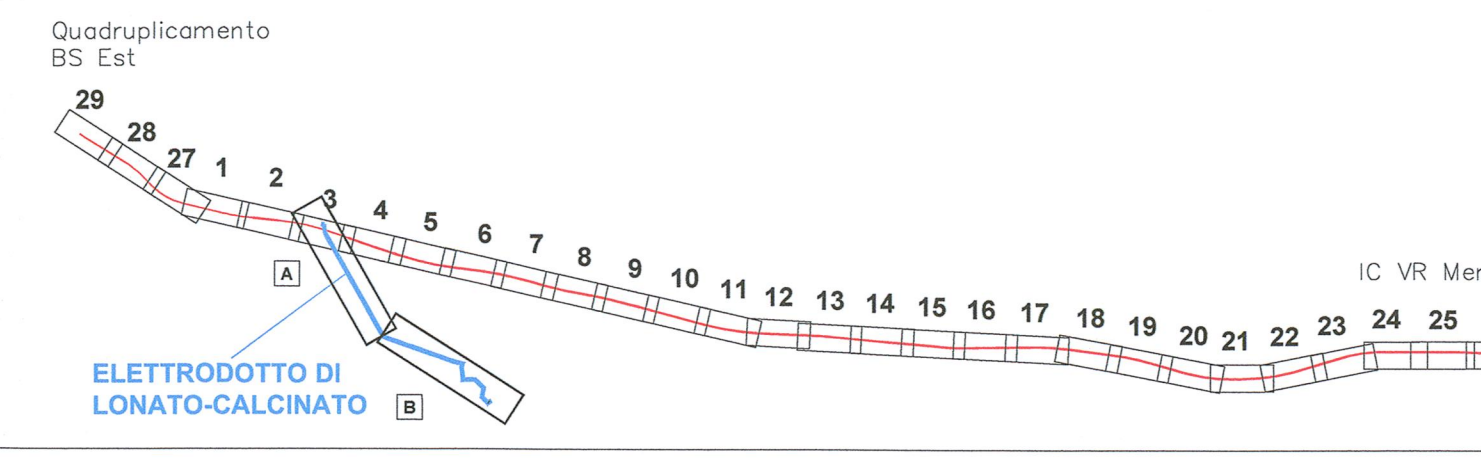


Area di recupero Monte Malocco


LEGENDA

- Interventi di ripristino ambientale**
- Sostegni con ripristino condizioni ante-operam in aree agricole
 - Sostegni e aree di intervento prato e arbusti tipo FT (vedi particolare)
- Usi del suolo e vegetazione**
- Area di recupero Monte Malocco
 - Aree boscate
 - Filari e siepi campestri
 - Canale Arno
 - Aree agricole (prati e seminativi)
 - Aree edificate e viabilità
 - Area di discarica
- Elettrodotto in progetto**
- Tracciato elettrodotto in progetto
 - Fascia di asservimento
- Tipologie di sostegni:**
- Sostegno tradizionale d'angolo
 - Sostegno tradizionale di rettilineo
 - Sostegno monostelo d'angolo
 - Sostegno monostelo di rettilineo

FASCIA CLIMATICA B	Specie vegetali di progetto	
DEFINIZIONE QUANTITA' NELL'UNITA' DI MISURA	ARBUSTI BASSI	ARBUSTI ALTI
60% arbusti alti in gruppi da 3/5 40% arbusti bassi in gruppi da 4/7	Rosa canina Berberis vulgaris Viburnum opulus	Ligustrum vulgare Crataegus monogyna Euonymus europaeus
	Fascia arbustiva	TIPO FT

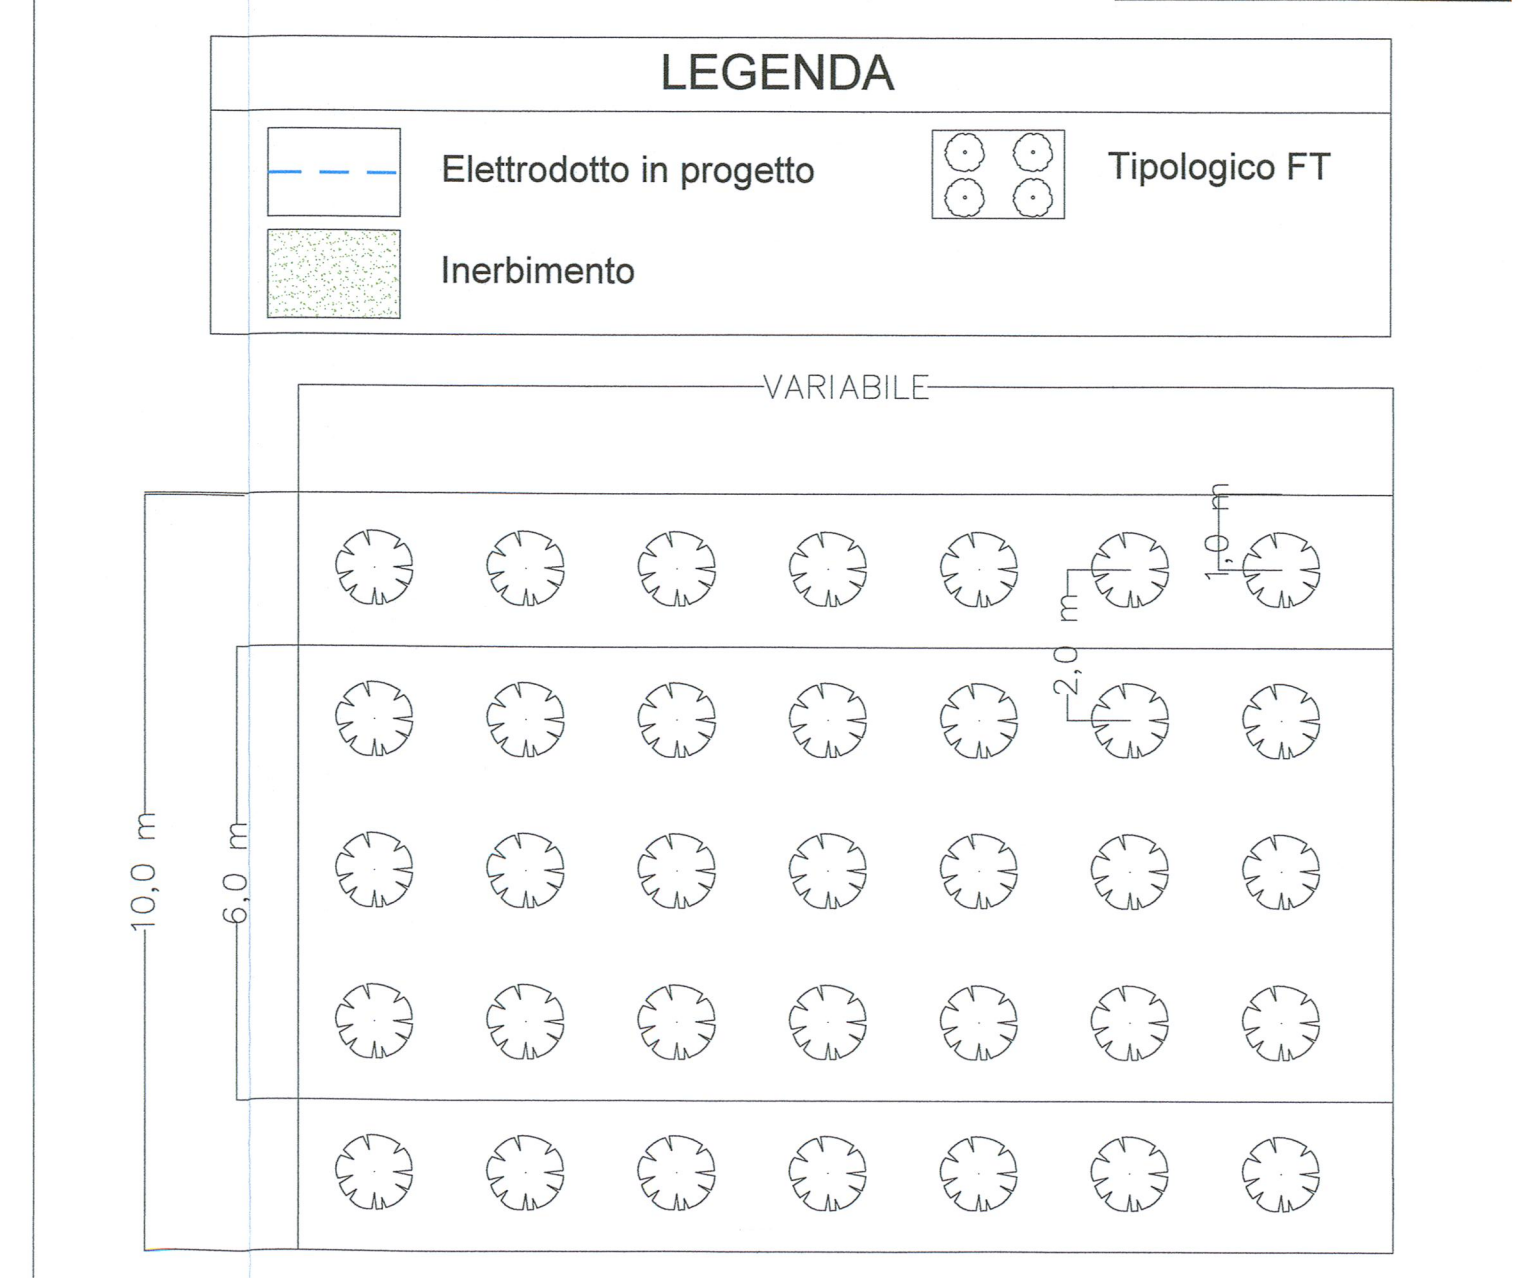

Sistemazione a verde in ambito boschivo in corrispondenza dei sostegni monostelo (applicazione modulo FT su 3 lati, nello spazio a disposizione)

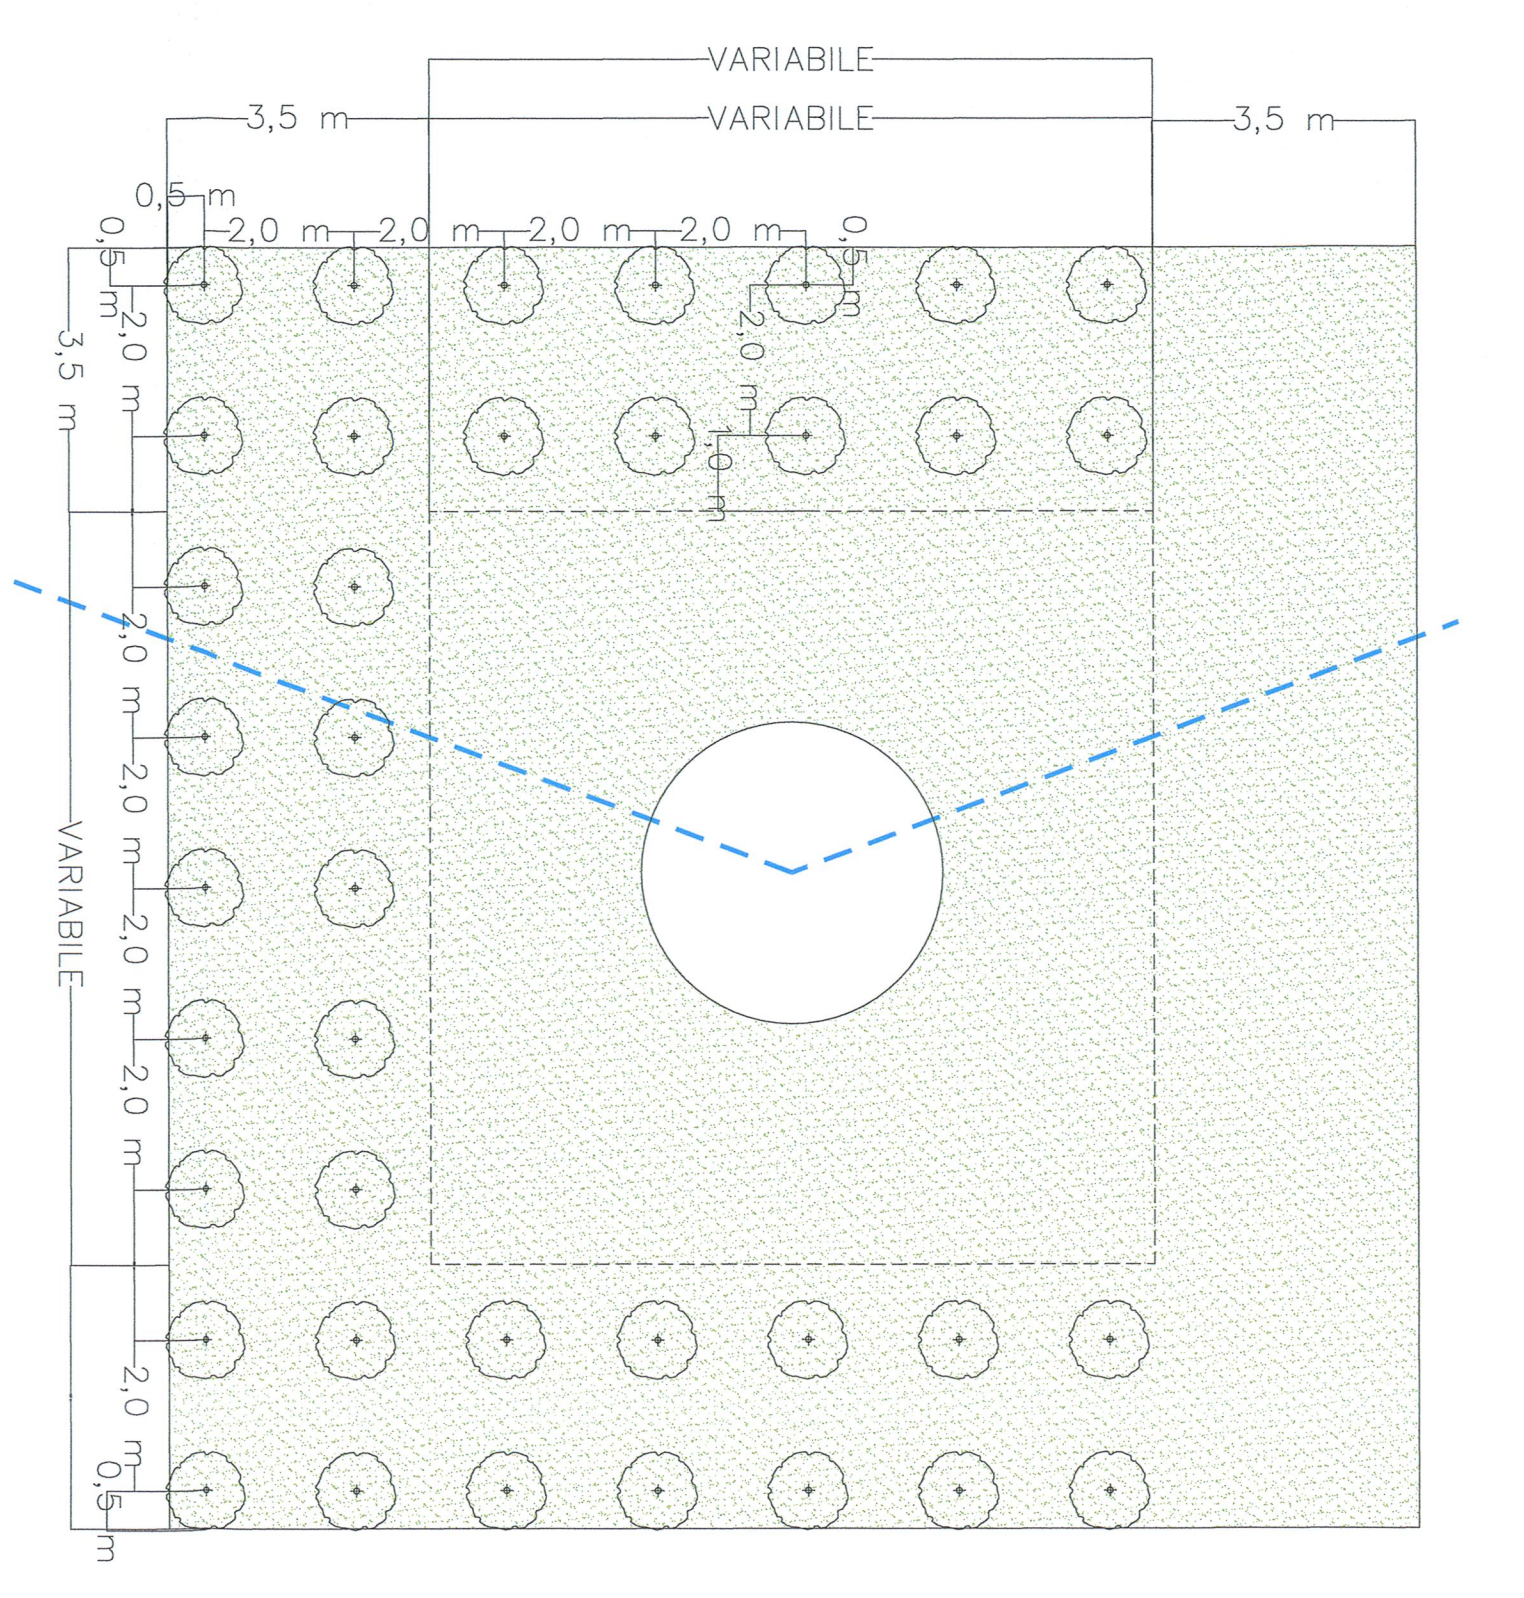

COMMITTENTE: **RFI** RETE FERROVIARIA ITALIANA GRUPPO FERROVIE DELLO STATO ITALIANE

ALTA SOVRIGLIANZA: **ITALFERR** GRUPPO FERROVIE DELLO STATO ITALIANE

GENERAL CONTRACTOR: **Cepav due** Consorzio ENI per l'Alta Velocità

INFRASTRUTTURE FERROVIARIE STRATEGICHE DEFINITE DALLA LEGGE OBBIETTIVO N. 443/01

LINEA A.V. I.A.C. TORINO - VENEZIA Tratta MILANO - VERONA
 Lotto funzionale Brescia-Verona
 PROGETTO ESECUTIVO
 IA12 - MITIGAZIONI A VERDE
 Planimetria elettrodotto

GENERAL CONTRACTOR: Consorzio **Cepav due** Il Direttore: Consorzio (Ing. T. ...)

DIRETTORE LAVORI: ...

SCALA: 1:5000

DATA: 29 MAG 2020

COMMESSA	LOTTO	FASE	ENTE	TIPO DOC.	OPERA/DISCIPLINA	PROGR.	REV.
INOR	12	E	E2	P5	IA1200	001	A

IL PROGETTISTA: **ROBERTO ...**

PROGETTO COLLABORATIVO DALLA UNIONE EUROPEA di progettazione ITALFERR S.p.A. ALBA S.r.l.

FILE: INR12EE2PSA1200001A_10.dwg

CLP: F81H9100000008