



ELABORATI DI RIFERIMENTO		
DESCRIZIONE	CODICE	
IA12 - Mitigazioni a verde - Planimetria da km 105+384 a km 106+500	INOR12EE2P7IA1200001	
IA12 - Mitigazioni a verde - Planimetria da km 106+500 a km 107+200	INOR12EE2P7IA1200002	
IA12 - Mitigazioni a verde - Planimetria da km 107+200 a km 108+850	INOR12EE2P7IA1200003	
IA12 - Mitigazioni a verde - Planimetria da km 108+850 a km 109+750	INOR12EE2P7IA1200004	
IA12 - Mitigazioni a verde - Planimetria da km 109+750 a km 110+584	INOR12EE2P7IA1200005	
IA12 - Mitigazioni a verde - Relazione tecnica	INOR12EE2ROIA1200001	

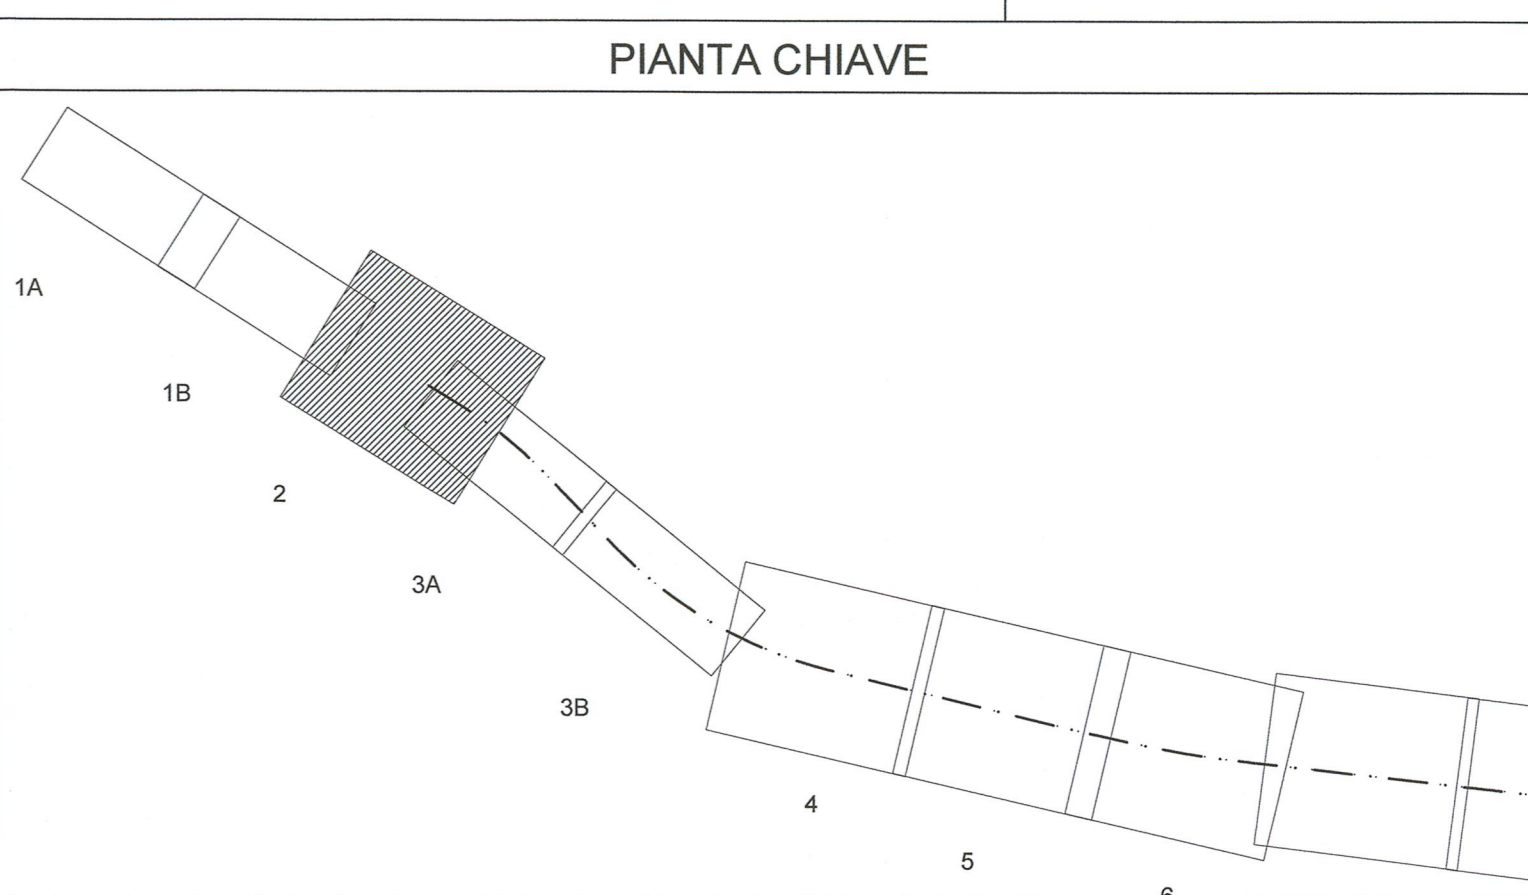

LEGENDA	
INTERVENTI DI MITIGAZIONE A VERDE - TIPOLOGICI DI LINEA	
	AR - Arbusteto
	FB - Fascia boscata
	FC - Filare cortina
	MB - Macchia boscata (suddivisa in moduli)
	Modulo B-C
	Modulo A
	Modulo D
	PR - Prato
	SA - Siepe arbustiva
	SM - Siepe arborea arbustiva
	PF - Sistemazione a verde imbocchi passaggio fauna
ACCESSIBILITA' AREE DI MITIGAZIONE A VERDE	
	Viabilità interpodere
	Aree aggiuntive da espropriare/asservire

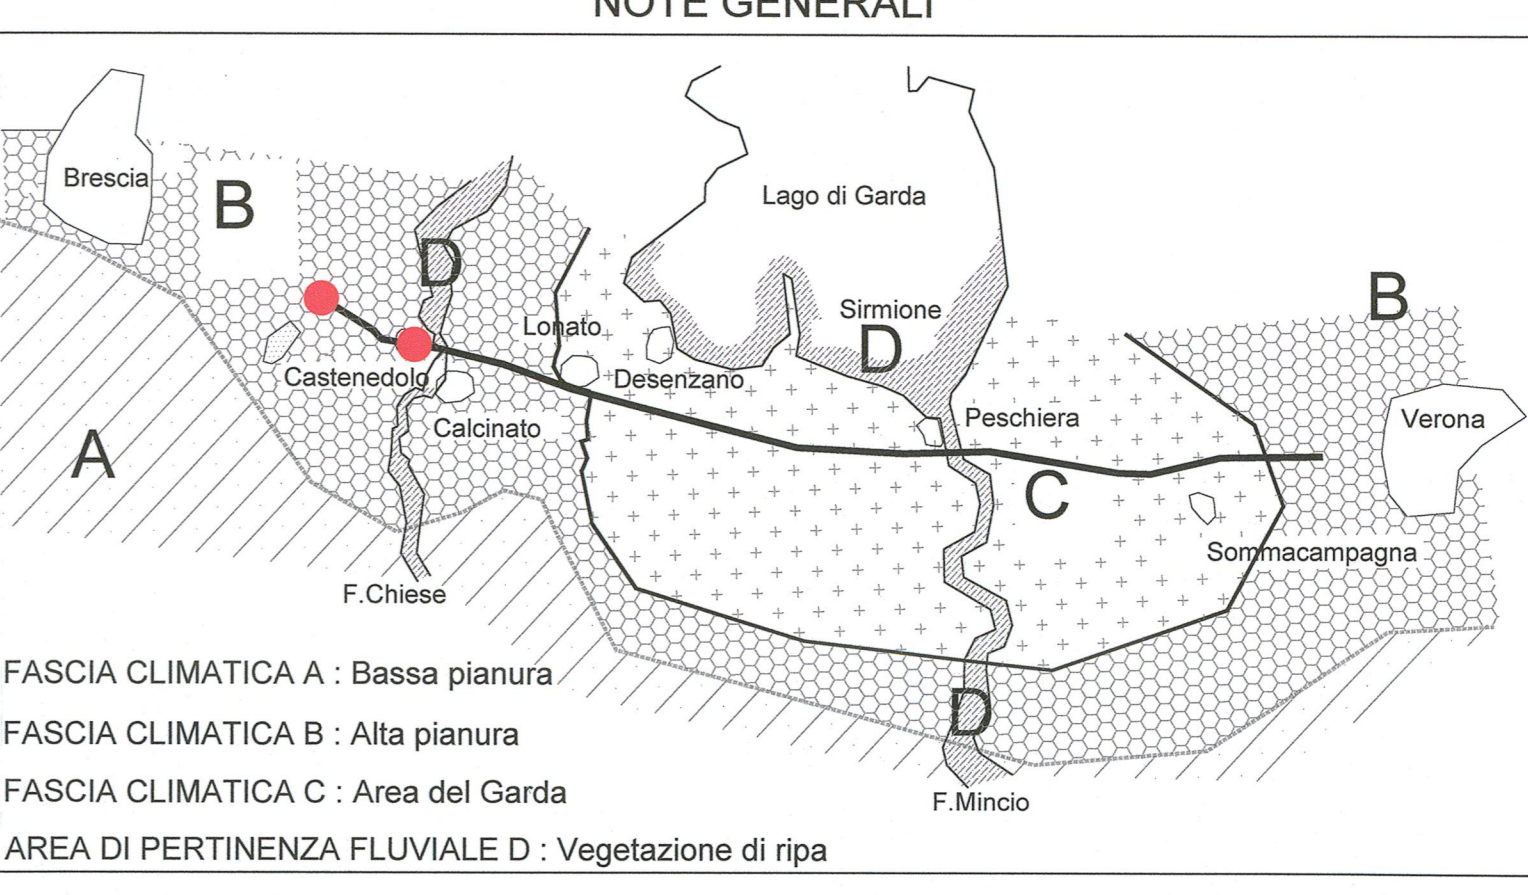

COMMITTENTE:

ALTA SOVRIGLIANZA:

GENERAL CONTRACTOR:

INFRASTRUTTURE FERROVIARIE STRATEGICHE DEFINITE DALLA LEGGE OBIETTIVO N. 443/01
 LINEA A.V. /A.C. TORINO - VENEZIA Tratta MILANO - VERONA
 Lotto funzionale Brescia-Verona
 PROGETTO ESECUTIVO
 IA12 - MITIGAZIONI A VERDE
 Planimetria da km 106+500 a km 107+200

GENERAL CONTRACTOR		DIRETTORE LAVORI		SCALA: 1:1000	
Cepav due		Consortio Cepav due Il Direttore dei Lavori (Ing. Valenta)		Data: 29 Mag 2020	
COMMESSA	LOTTO	FASE	ENTE	TIPO DOC.	OPERA/DISCIPLINA
INOR	12	E	E2	P7	IA12/00
PROGETTAZIONE					
Rev.	Descrizione	Autore	Data	Validità	Stampa
A	Emissione		15/05/20		
B					
C					
Progetto cofinanziato dalla Unione Europea Stampato dal Servizio di piattaggio ITALFERR S.p.A. File: INOR12EE2P7IA1200002A_10.dwg					

FC - FILARE CORTINA - FASCIA CLIMATICA ALTA PIANURA (B)

RECONDIZIONE RIFONCINE STRADALE

SPECIE ARBUSTIVE

- CA - Corylus avellana
- CM - Crataegus monogyna
- CMA - Crataegus arvensis
- SA - Salix alba
- SAF - Salix fragilis

SM - SIEPE ARBOREO-ARBUSTIVA - FASCIA CLIMATICA ALTA PIANURA (B)

RECONDIZIONE RIFONCINE STRADALE

SPECIE ARBUSTIVE

- CS - Cornus sanguinea
- VO - Viburnum opulus
- CA - Corylus avellana
- CM - Crataegus monogyna
- CMA - Crataegus arvensis
- SA - Salix alba
- SAF - Salix fragilis

FB - FASCIA BOSCATI - FASCIA CLIMATICA ALTA PIANURA (B)

RECONDIZIONE RIFONCINE STRADALE

SPECIE ARBUSTIVE

- CS - Cornus sanguinea
- VO - Viburnum opulus
- CA - Corylus avellana
- CM - Crataegus monogyna
- CMA - Crataegus arvensis
- SA - Salix alba
- SAF - Salix fragilis