SCALA ALLA MARINARA
SCALA 1:10

VISTA FRONTALE

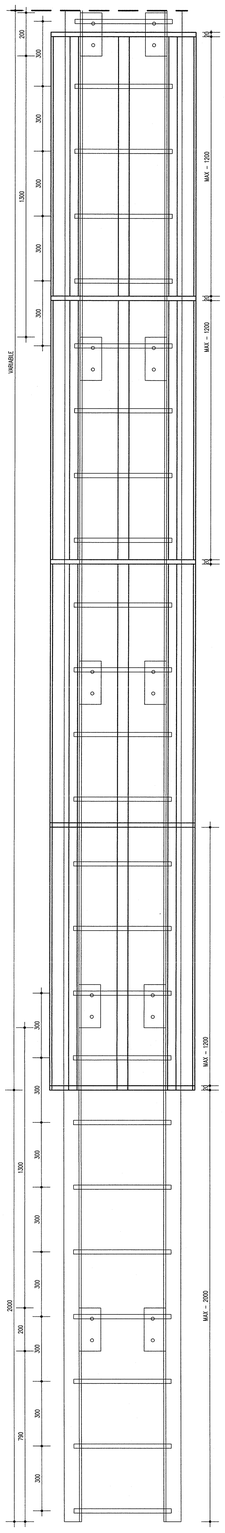

ANCORAGGIO SCALETTA ALLE PARETI

PIANTA

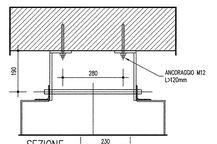

SEZIONE

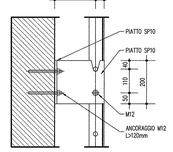

ANCORAGGI PIEDE SCALA

SU SOLETTA IN CLS

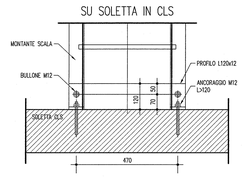

PARTICOLARE SCALA DI ACCESSO

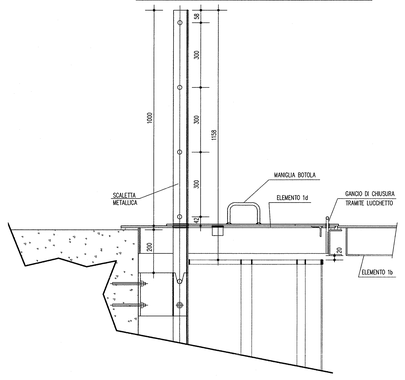

PARTICOLARI PARATOIA
SCALA 1:25

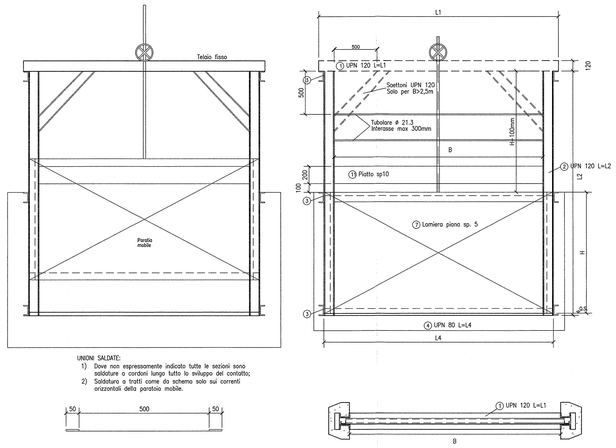

UNIONI SALDATE:
1) Dove non espressamente indicato tutte le sezioni sono saldature a cordoni lungo tutto lo sviluppo del contatto;
2) Saldatura a tratti come da schema solo sui correnti orizzontali della paratoia mobile.

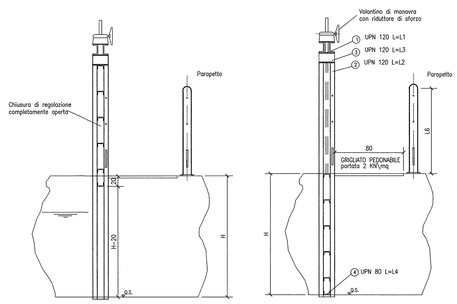

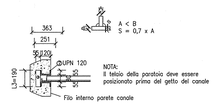

IMPERMEABILIZZAZIONE SIFONE DOPPIA CANNA
SCALA 1:25

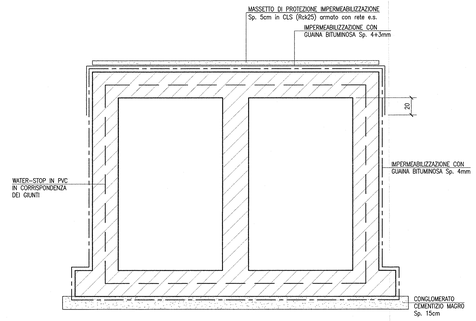

IMPERMEABILIZZAZIONE POZZETTI SIFONE DOPPIA CANNA
SCALA 1:25

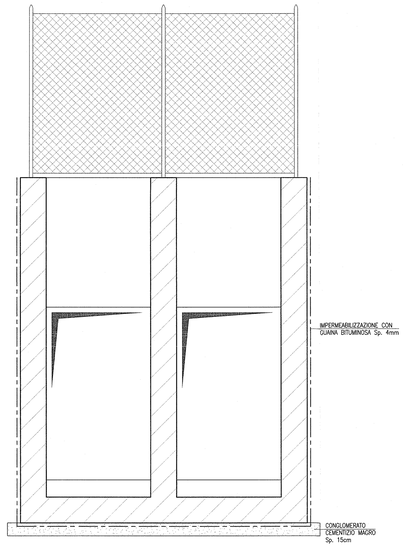

PARTICOLARI PANCONCELLI
SCALA 1:25

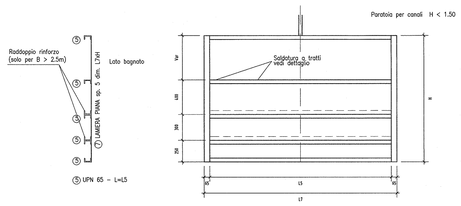

DISEGNI DI RIFERIMENTO

DESCRIZIONE	CODICE
– IN87 – SIFONE DOPPIA CANNA 1,2x2,0 PK 109+793,00 – RELAZIONE DI CALCOLO	IN0R12EE2CLIN8700001
– IN87 – SIFONE DOPPIA CANNA 1,2x2,0 PK 109+793,00 – CARPENTERIA	IN0R12EE2BBIN8700001
– IN87 – SIFONE DOPPIA CANNA 1,2x2,0 PK 109+793,00 – ARMATURA	IN0R12EE2BZIN8700001
– IN87 – SIFONE DOPPIA CANNA 1,2x2,0 PK 109+793,00 – TABELLA MATERIALI	IN0R12EE24TINB700001
– IN87 – SIFONE DOPPIA CANNA 1,2x2,0 PK 109+793,00 – RELAZIONE IDRAULICA	IN0R12EE2RIIN8700001
– IN87 – SIFONE DOPPIA CANNA 1,2x2,0 PK 109+793,00 – PLANIMETRIA DI SISTEMAZIONE IDRAULICA	IN0R12EE2FZIN8700001

NOTE GENERALI

CARATTERISTICHE DEI MATERIALI

– PER LE CARATTERISTICHE DEI MATERIALI FARE RIFERIMENTO ALL'ELABORATO IN0R12EE24TIN8700001

COMMITTENTE:
RFI RETE FERROVIARIA ITALIANA
GRUPPO FERROVIE DELLO STATO

ALTA SORVEGLIANZA:
ITALFERR
GRUPPO FERROVIE DELLO STATO

GENERAL CONTRACTOR:
Cepav due
Consorzio ENI per l' Alta Velocità

INFRASTRUTTURE FERROVIARIE STRATEGICHE DEFINITE DALLA LEGGE OBIETTIVO N. 443/01

LINEA A.V. /A.C. TORINO - VENEZIA Tratta MILANO - VERONA
Lotto funzionale Brescia-Verona
PROGETTO ESECUTIVO

IN87 - SIFONE DOPPIA CANNA 1,2x2,0 PK 109+793,00

PARTICOLARI COSTRUTTIVI

GENERAL CONTRACTOR	DIRETTORE LAVORI	SCALA:
Consorzio Cepav due	Consorzio Cepav due il Direttore del Consorzio (Ing. F. Pellegrini)	VARIE
Data: 2 9 MAG 2020	Data:	

COMMESSA	LOTTO	FASE	ENTE	TIPO DOC.	OPERA/DISCIPLINA	PROGR.	REV.
I N0R	12	E	E2	BZ	I N8709	001	A

PROGETTAZIONE

Rev.	Descrizione	Redatto	Data	Verificato	Data	Validato	Data
A	EMISSIONE	Rocca	28/05/19	Aiello	28/05/19	Pellegrini	29/05/19
B							
C							

CIG. 751447334A — File: IN0R12EE2BZIN8709001A_10.dwg

Progetto cofinanziato dalla Unione Europea

Stampato dal Servizio di plottaggio ITALFERR S.p.A. ALBA S.r.l.

CUP: F81H91000000008

Scala di plot: 1: