


DIAGRAMMA DI VISIBILITA'
RAMO SUD

Scala X 1:1000.000

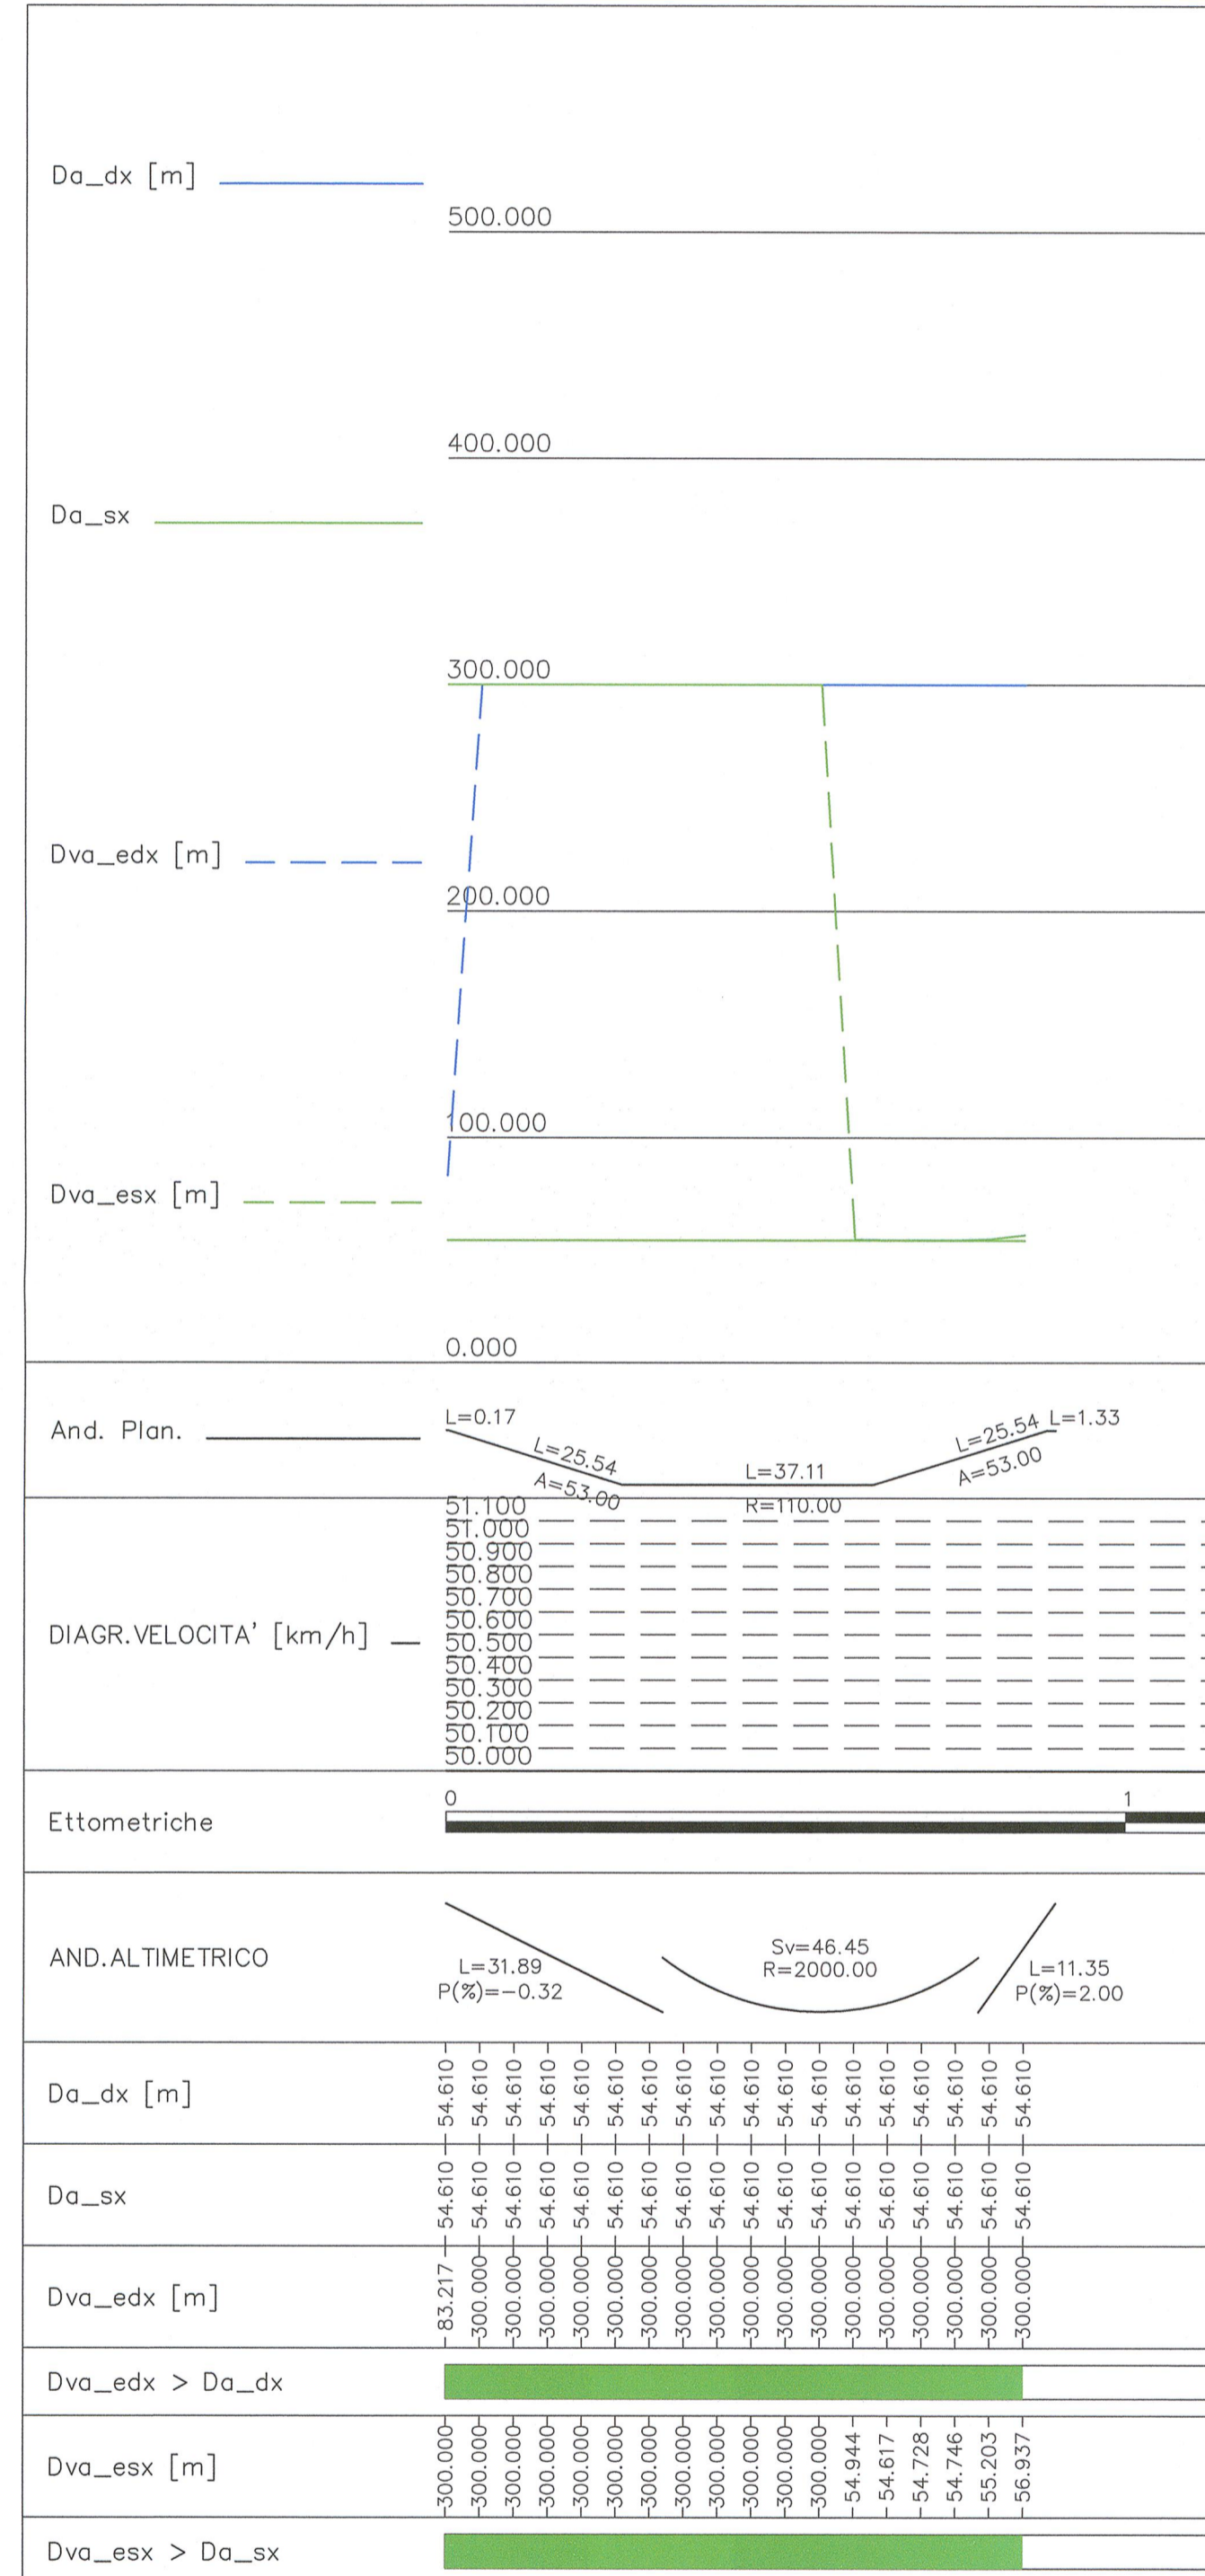

DOCUMENTI DI RIFERIMENTO

DESCRIZIONE	CODICE
IN20 - RAMPE CAVALCAFERROVIA TIPOLOGICO STRADA DI CATEGORIA P2. SEZIONI TIPO E DETTAGLI. TAVOLA 1/2 STRADA DI CATEGORIA P2. SEZIONI TIPO E DETTAGLI. TAVOLA 2/2 SEZIONI TIPO "ABILITA" SECONDARIE. PISTE CICLABILI. PARTICOLARI	INOR11EE2B2V00C0002 INOR11EE2B2V00C0001 INOR11EE2B2V00C0001
IN22 - ROTATORIA VIA CAVOUR-VIA STATALE RELAZIONE TECNICA GENERALE PLANIMETRIA STATO DI FATTO, DI PROGETTO E DI TRACCIAMENTO PROFILI LONGITUDINALI SEZIONI TRASVERSALI TAVOLA 1/4 SEZIONI TRASVERSALI TAVOLA 2/4 SEZIONI TRASVERSALI TAVOLA 3/4 SEZIONI TRASVERSALI TAVOLA 4/4 PLANIMETRIA SEGNALETICA E BARRIERE DI SICUREZZA SEZIONI TIPO E DETTAGLI	INOR12EE2B2V00C0002 INOR12EE2B2V00C0001 INOR12EE2B2V00C0001 INOR12EE2B2V00C0001 INOR12EE2B2V00C0002 INOR12EE2B2V00C0003 INOR12EE2B2V00C0004 INOR12EE2B2V00C0001 INOR12EE2B2V00C0001

NOTE GENERALI

- TUTTE LE MISURE SONO ESPRESSE IN METRI

COMMITTENTE:

ALTA SORVEGLIANZA:

GENERAL CONTRACTOR:

Cepav due
Consorzio ENI per l'Alta Velocità

INFRASTRUTTURE FERROVIARIE STRATEGICHE DEFINITE DALLA LEGGE OBIETTIVO N. 443/01

LINEA A.V. /A.C. TORINO - VENEZIA Tratta MILANO - VERONA
Lotto funzionale Brescia-Verona
PROGETTO ESECUTIVO

IN22 - Rotatoria Via Cavour-Via Statale
Diagramma di visuale libera e velocità

GENERAL CONTRACTOR Consorzio Cepav due Consorzio Cepav due Il Direttore del Consorzio (Ing. Valenta)	DIRETTORE LAVORI	SCALA: 1:1000/1:100
Data: 29 MAG 2020	Data:	

COMMESSA	LOTTO	FASE	ENTE	TIPO DOC.	OPERA/DISCIPLINA	PROGR.	REV.
INOR	12	E	E2	D7	INZ200	001	A

PROGETTAZIONE	IL PROGETTISTA
Rev. Descrizione Redatto Data Verificato Data	PIACENTINI ING. GEN. PIACENTINI ING. GEN. Dott. Ing. Luca Piacentini Ordine degli Ingegneri di Piacenza N. 23076 Data: 08/05/20
A EMISSIONE Cavaliere 08/05/20 Piacentini	
B	
C	