




SEZIONE N° 1
 PROGRESSIVA: 0+000,000
 QUOTA PROGETTO: 139,086

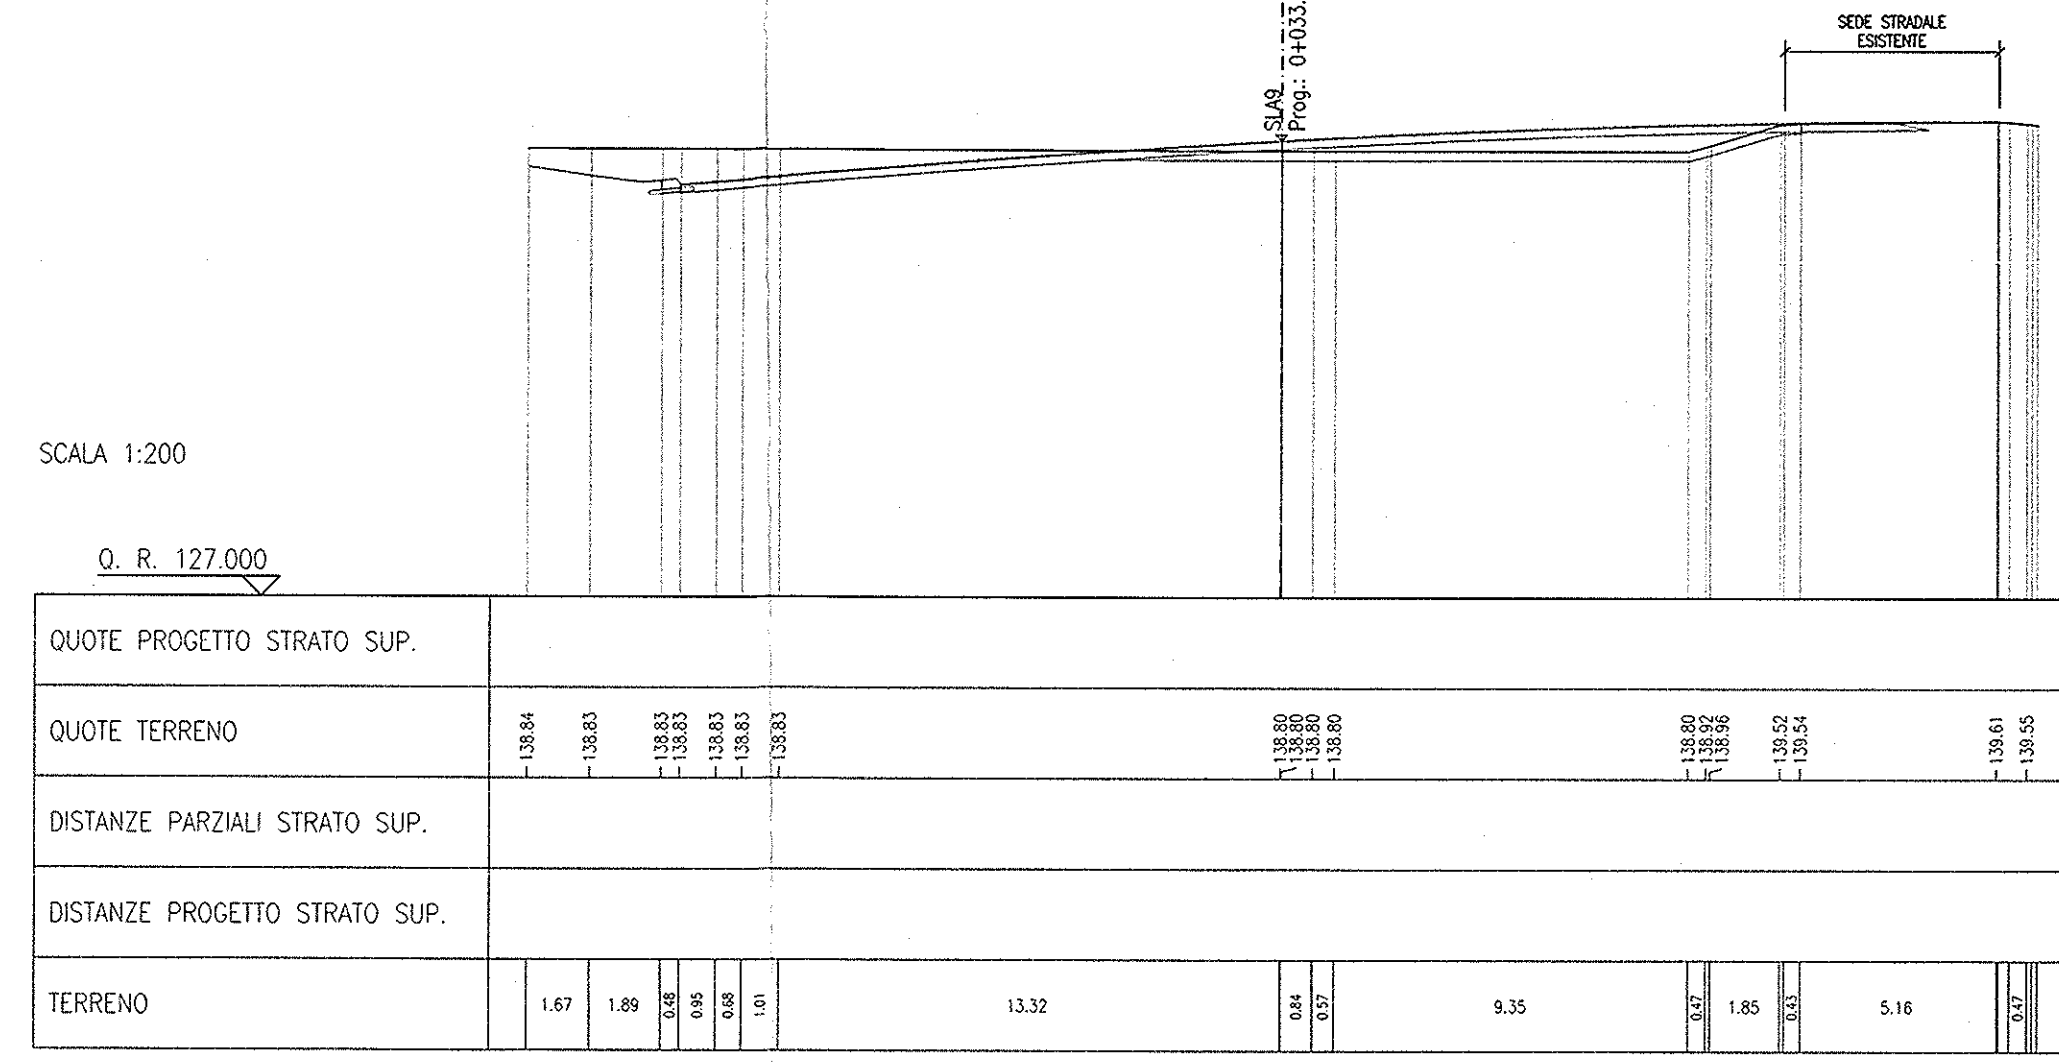


SEZIONE N° 2
 PROGRESSIVA: 0+002,260
 QUOTA PROGETTO: 139,143

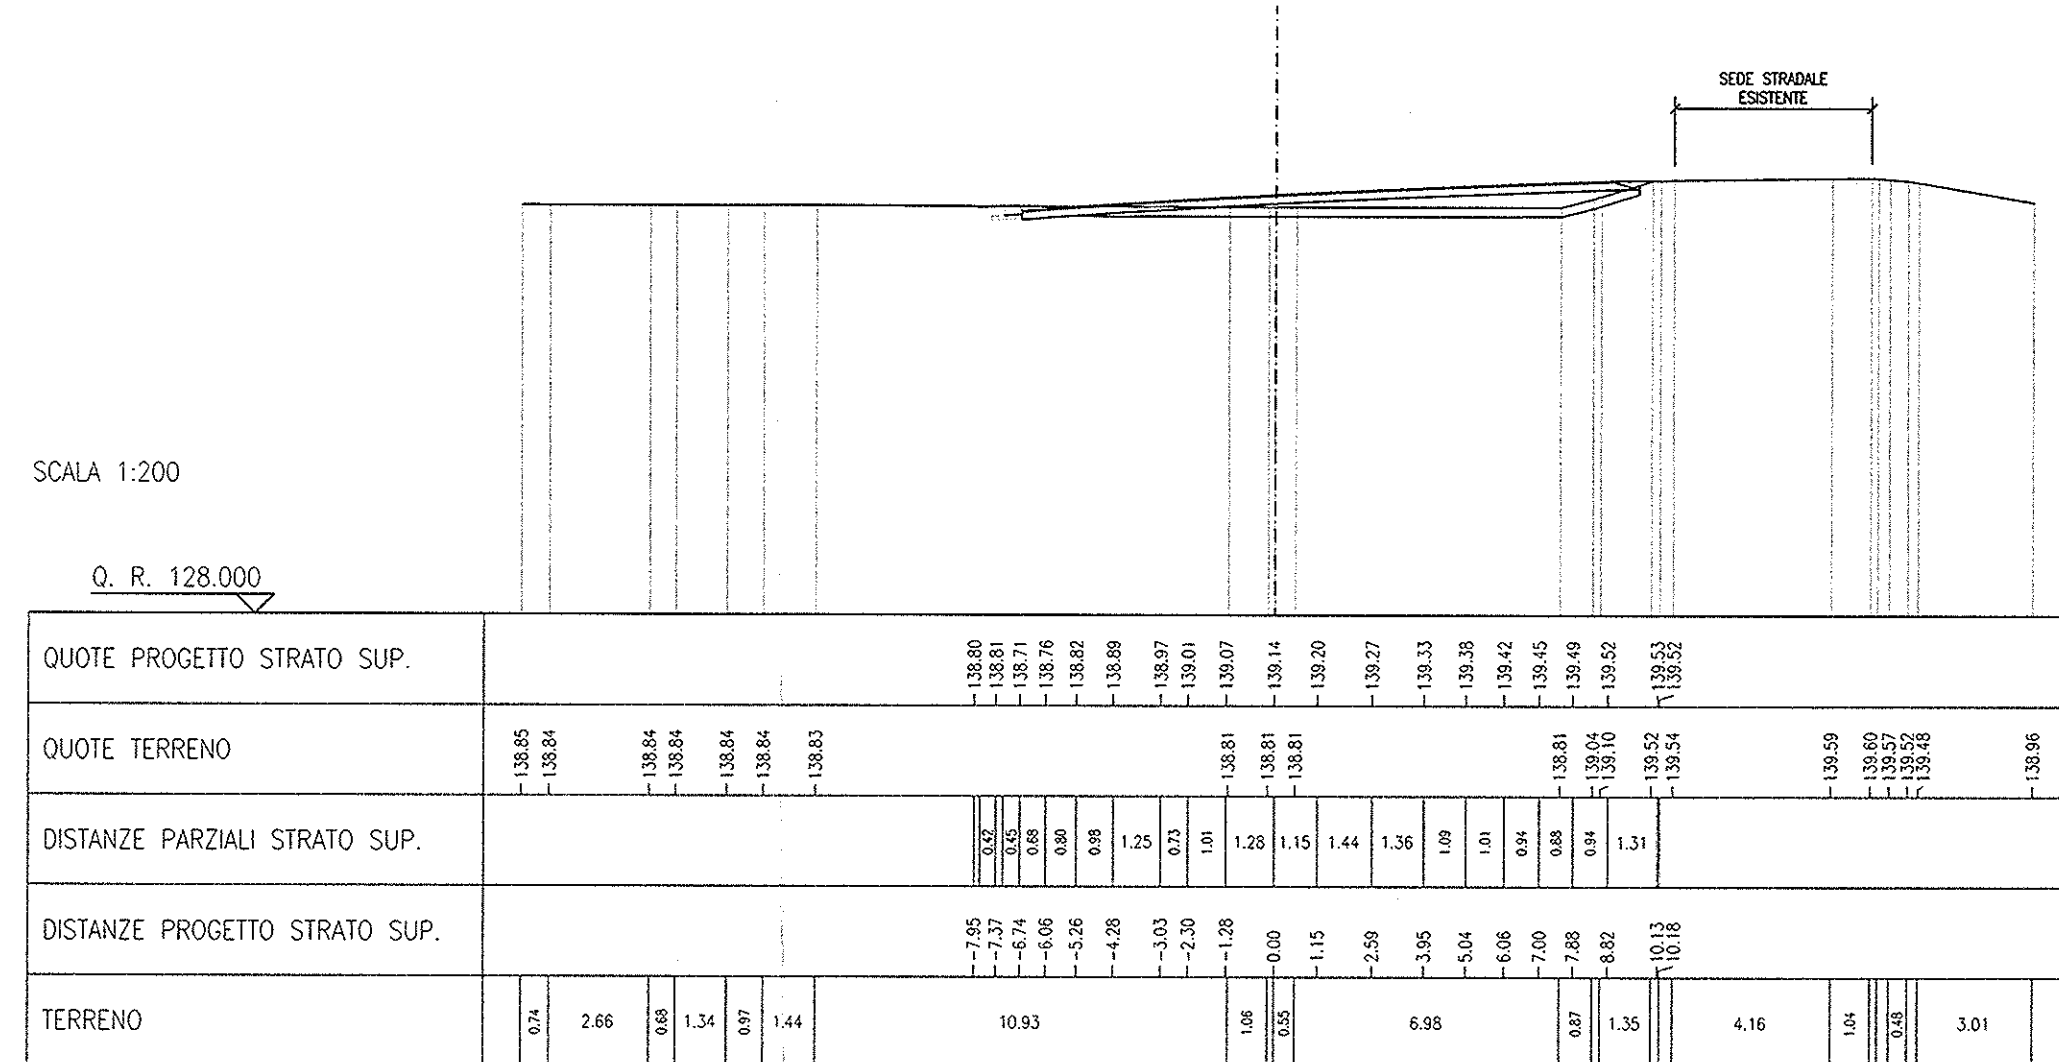


SEZIONE N° 3
 PROGRESSIVA: 0+008,891
 QUOTA PROGETTO: 139,308

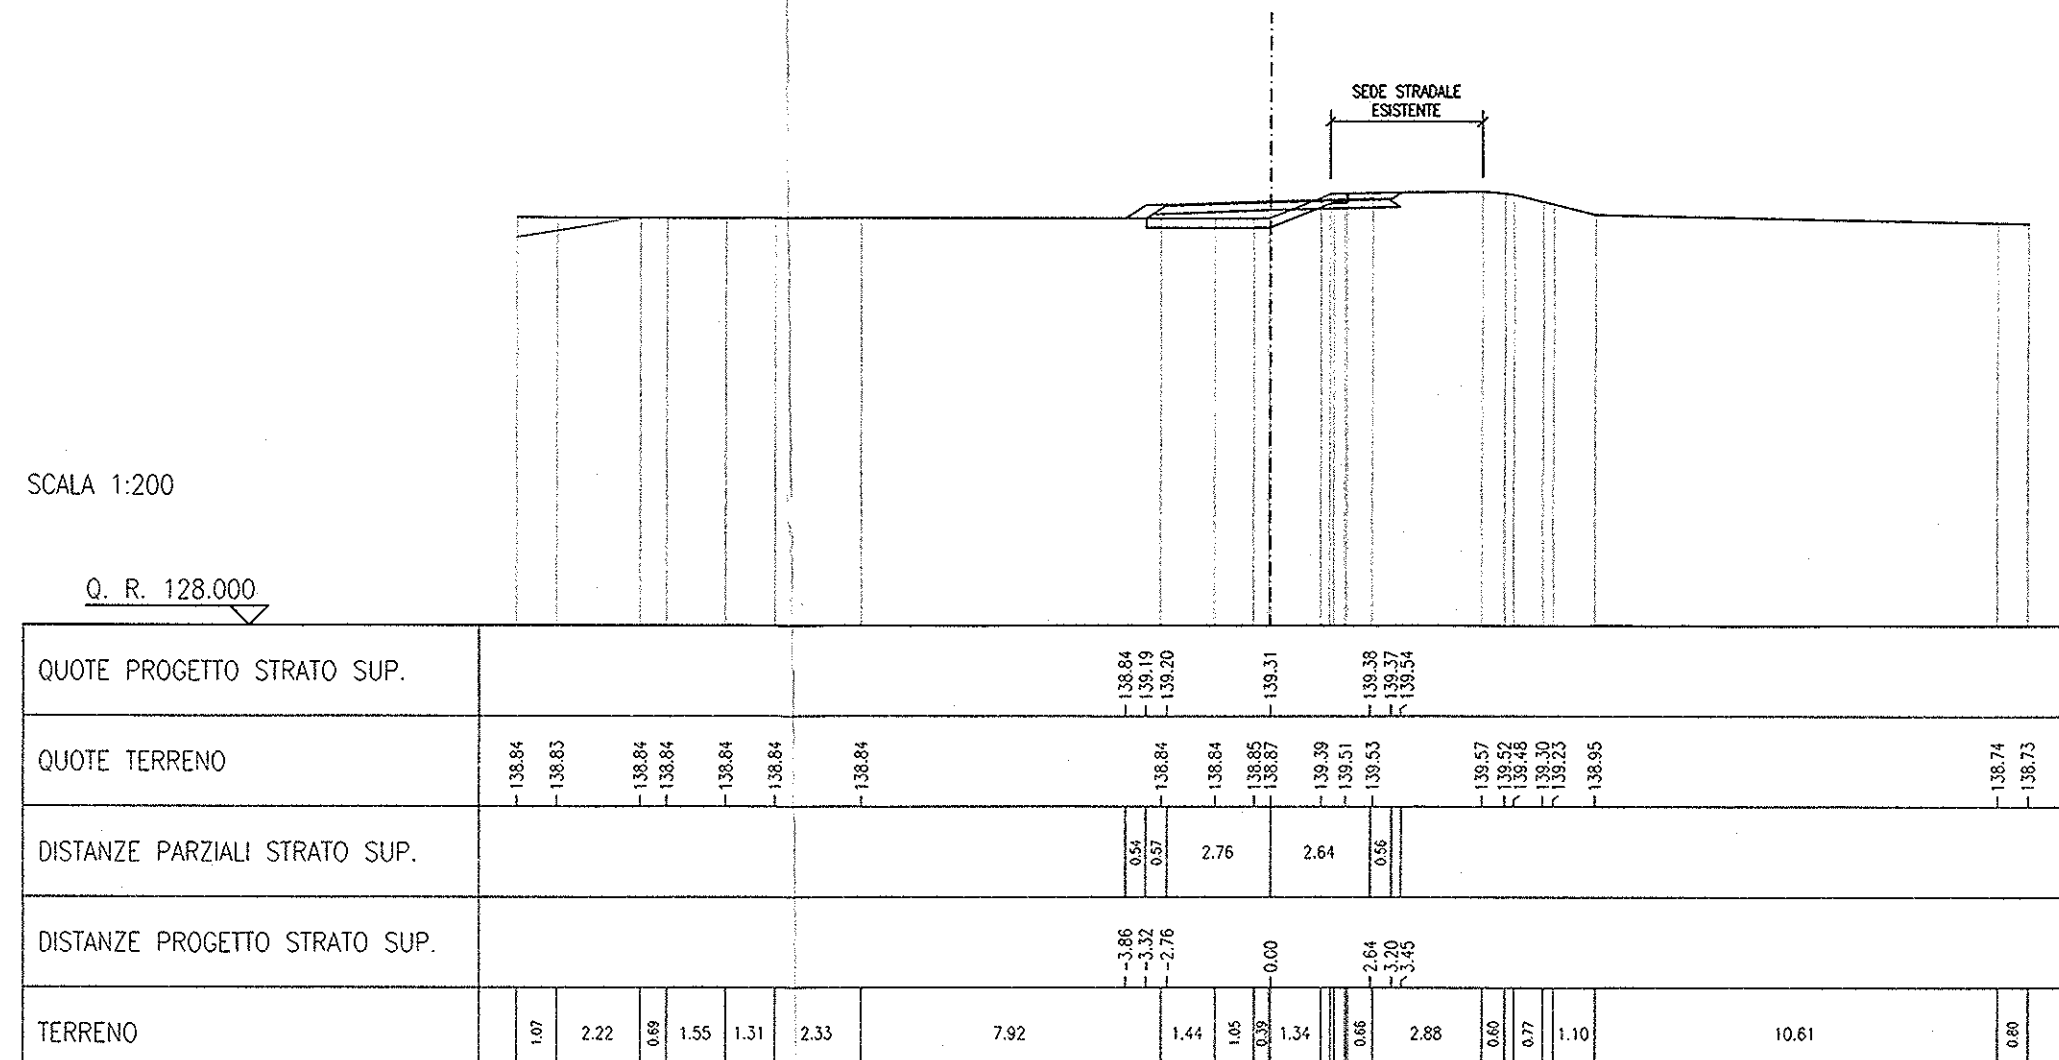


SEZIONE N° 4
 PROGRESSIVA: 0+011,246
 QUOTA PROGETTO: 139,367

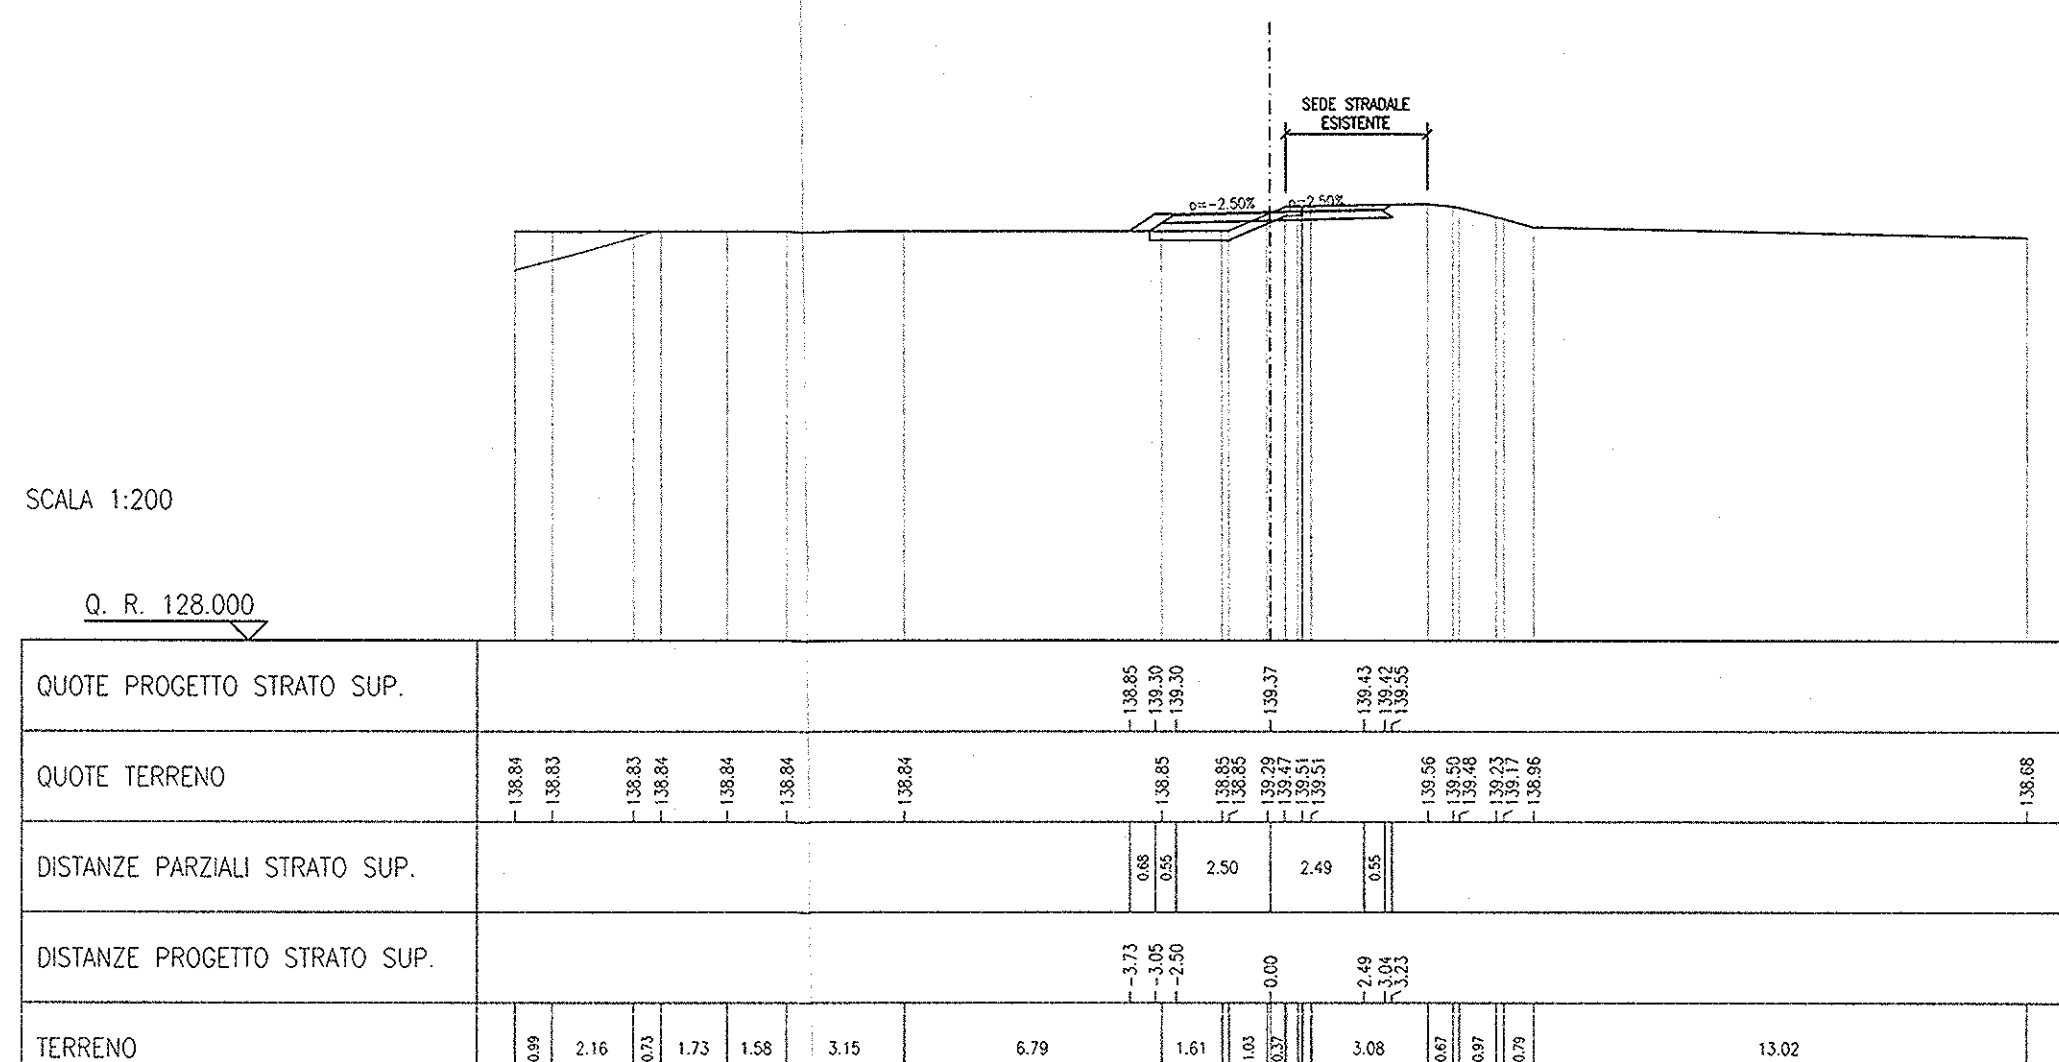


SEZIONE N° 5
 PROGRESSIVA: 0+015,577
 QUOTA PROGETTO: 139,464

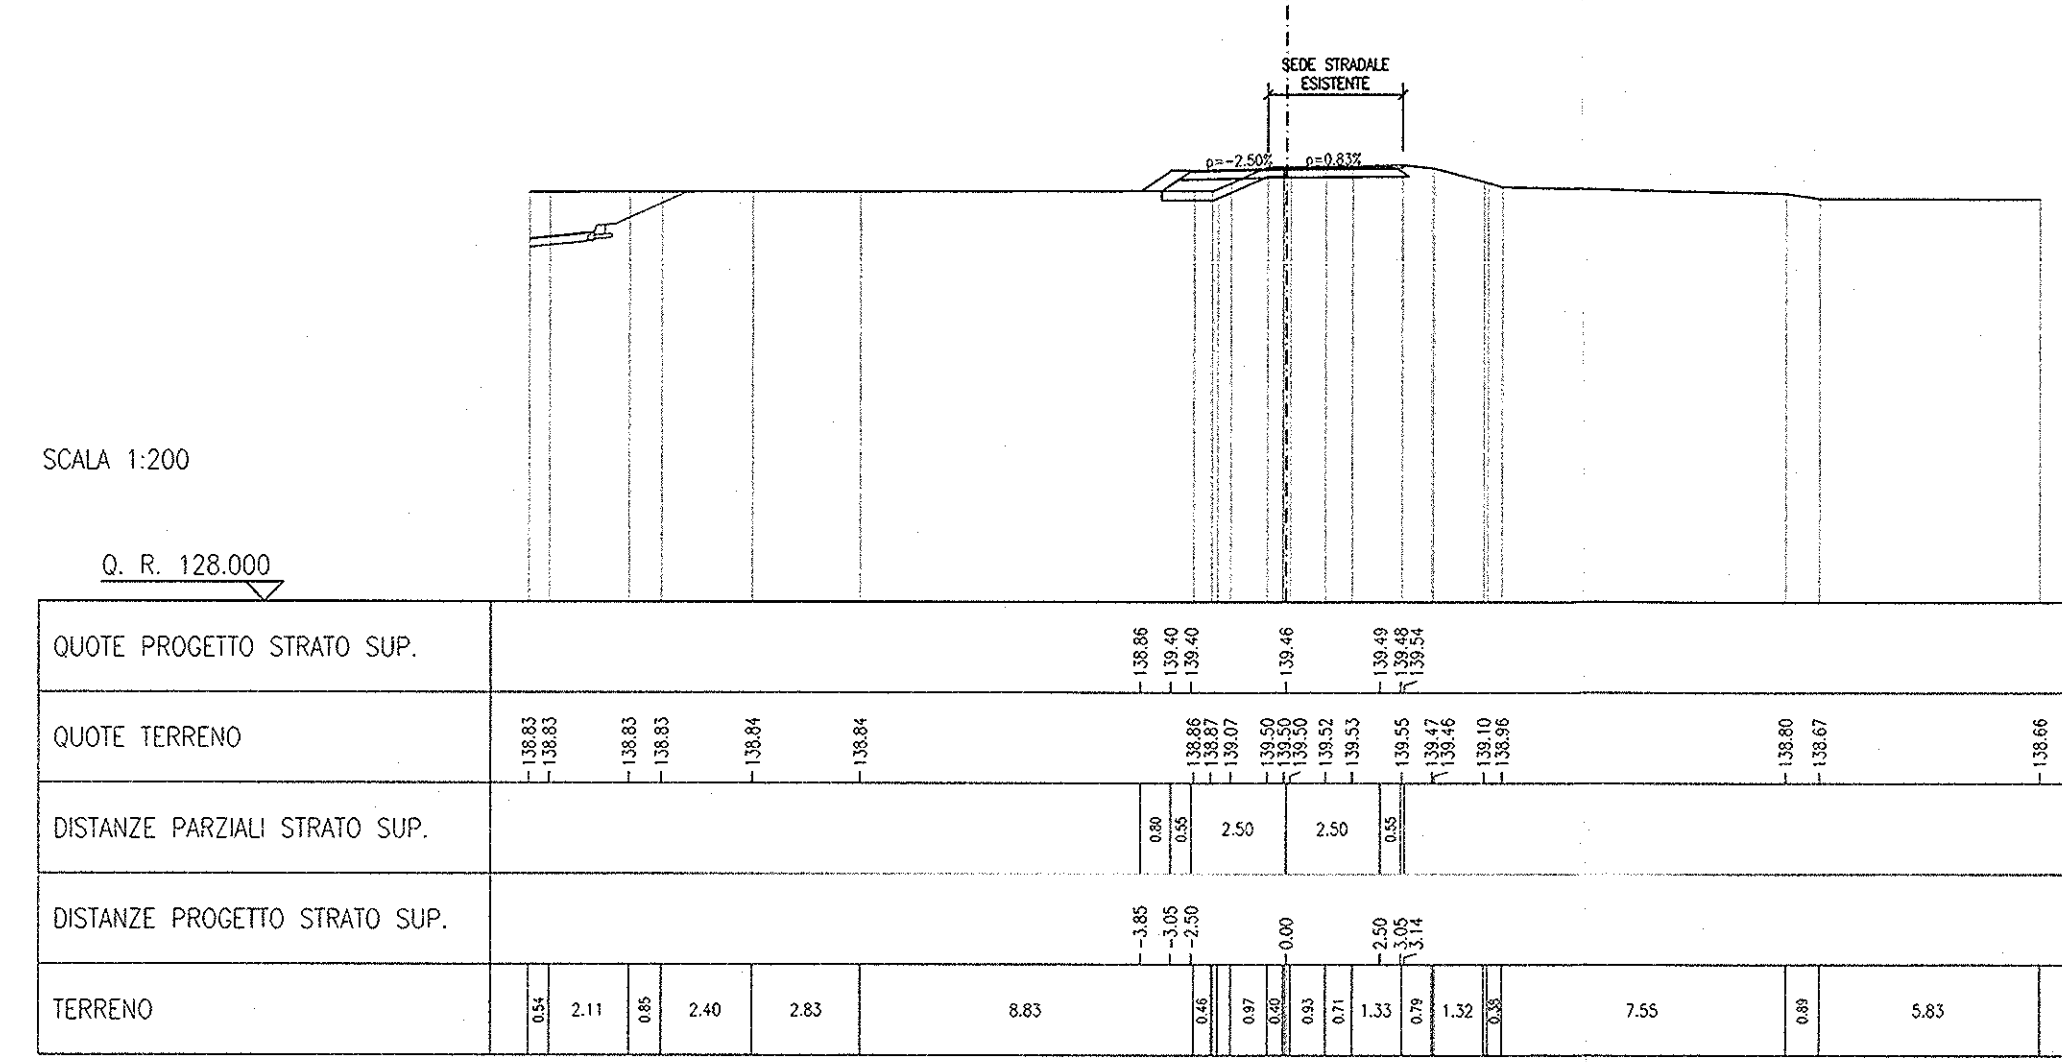


SEZIONE N° 6
 PROGRESSIVA: 0+021,567
 QUOTA PROGETTO: 139,568

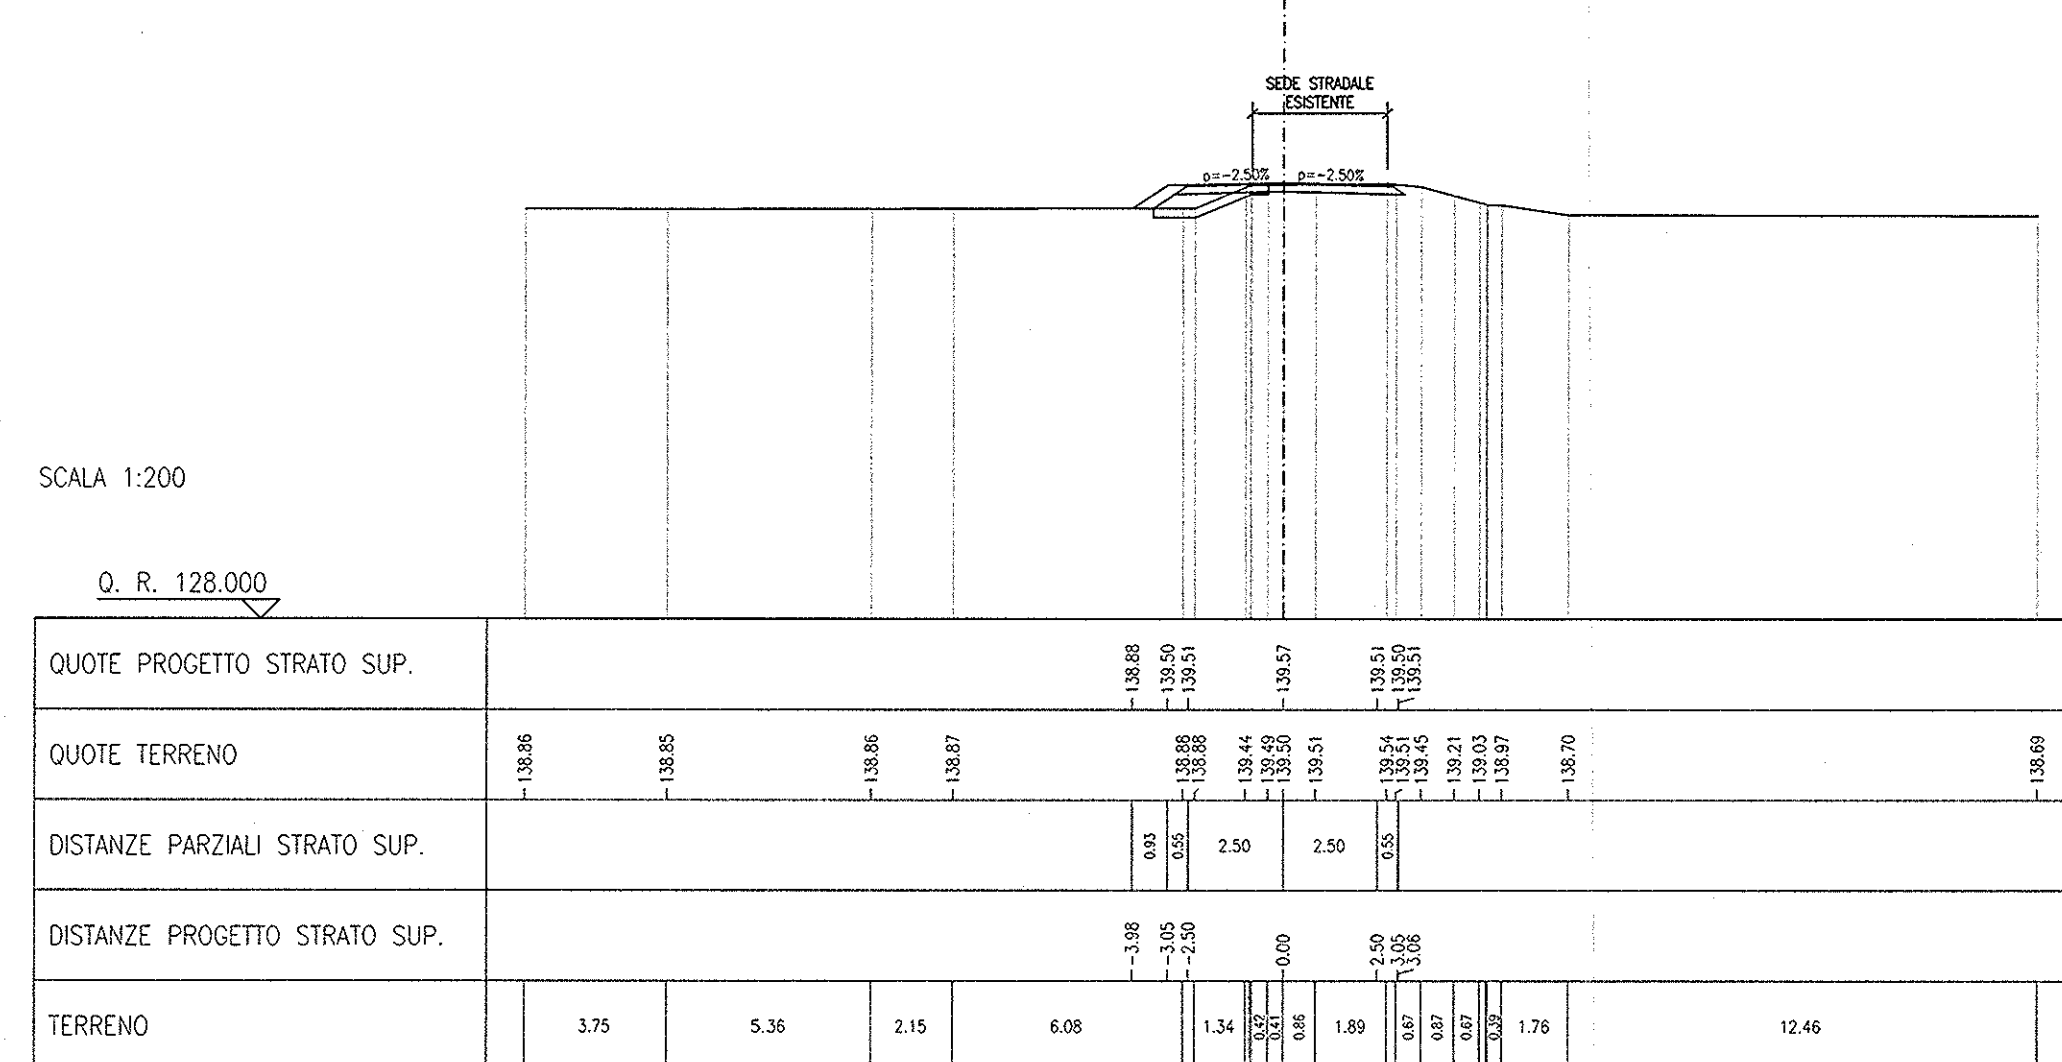


SEZIONE N° 7
 PROGRESSIVA: 0+027,327
 QUOTA PROGETTO: 139,633

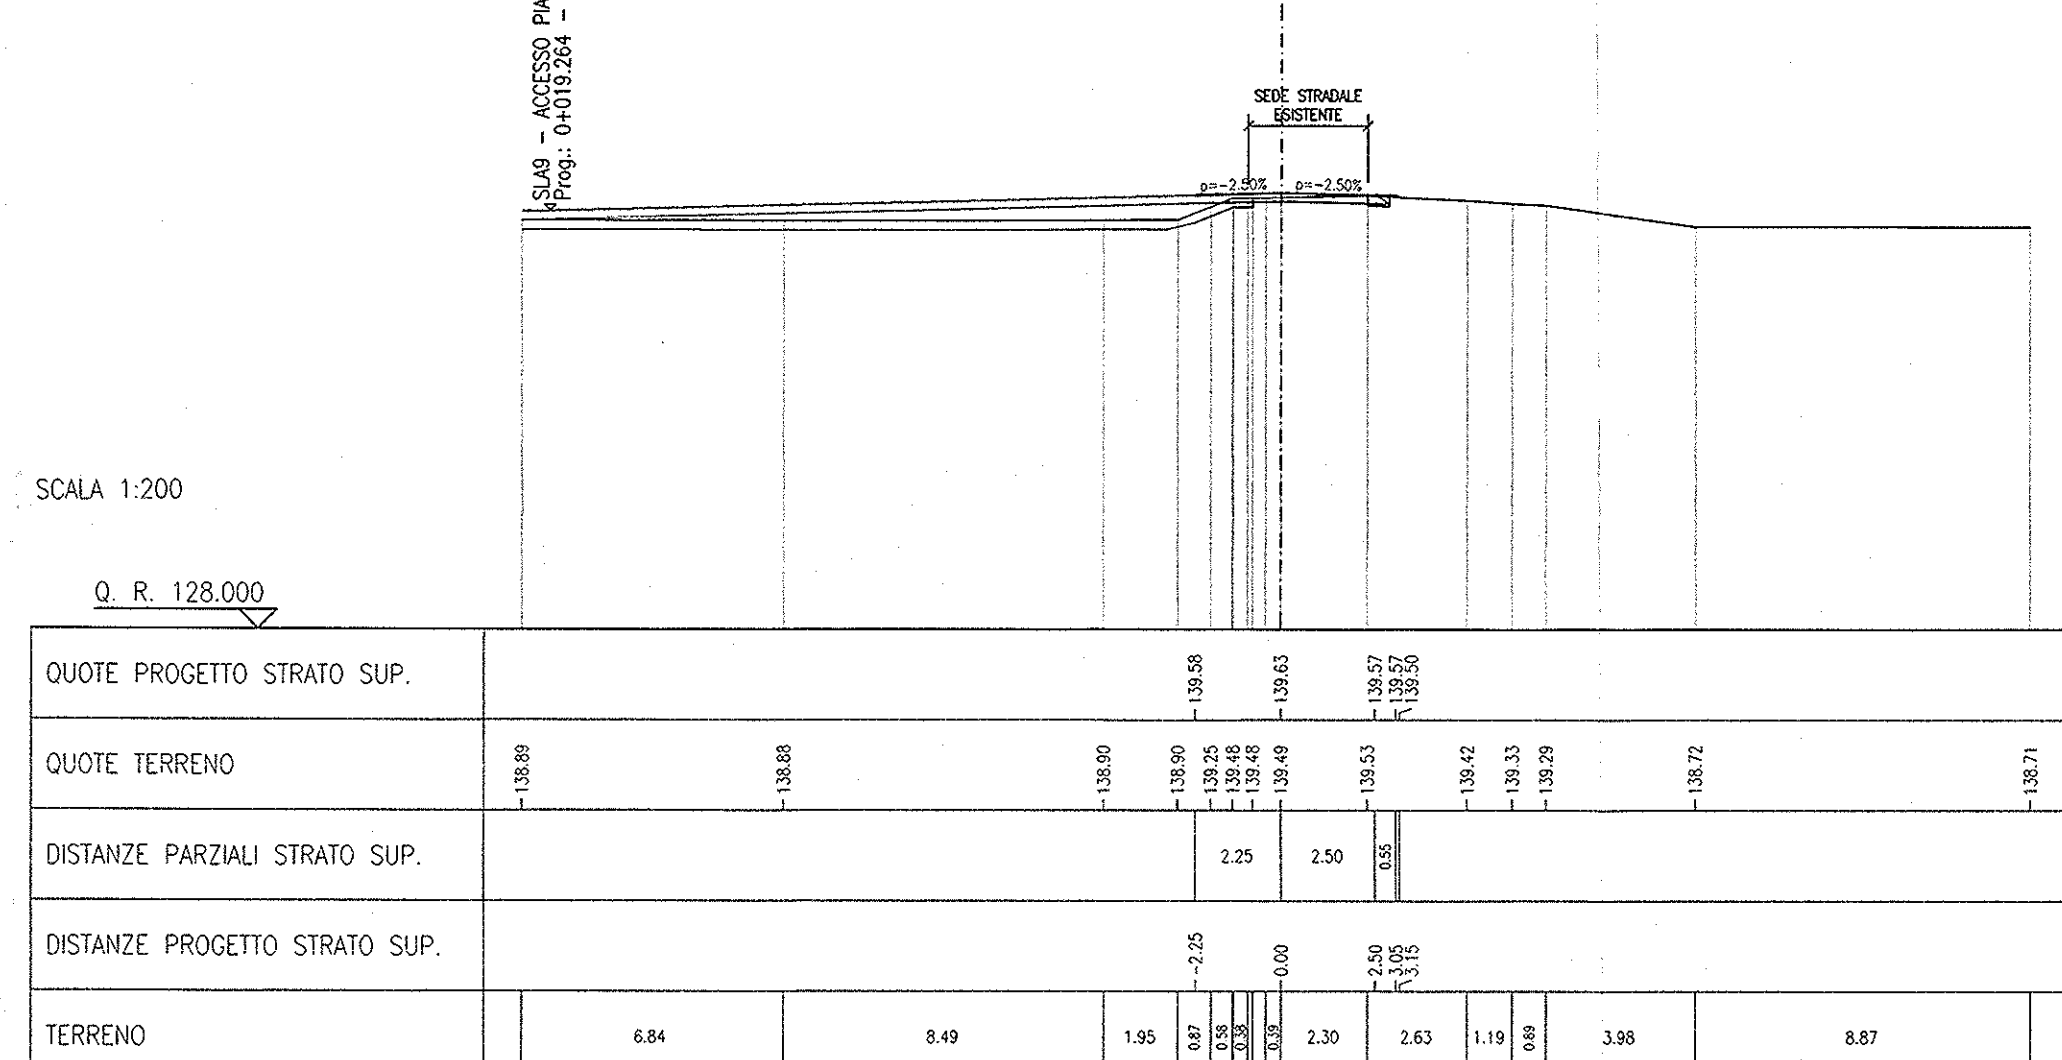


SEZIONE N° 8
 PROGRESSIVA: 0+033,087
 QUOTA PROGETTO: 139,666

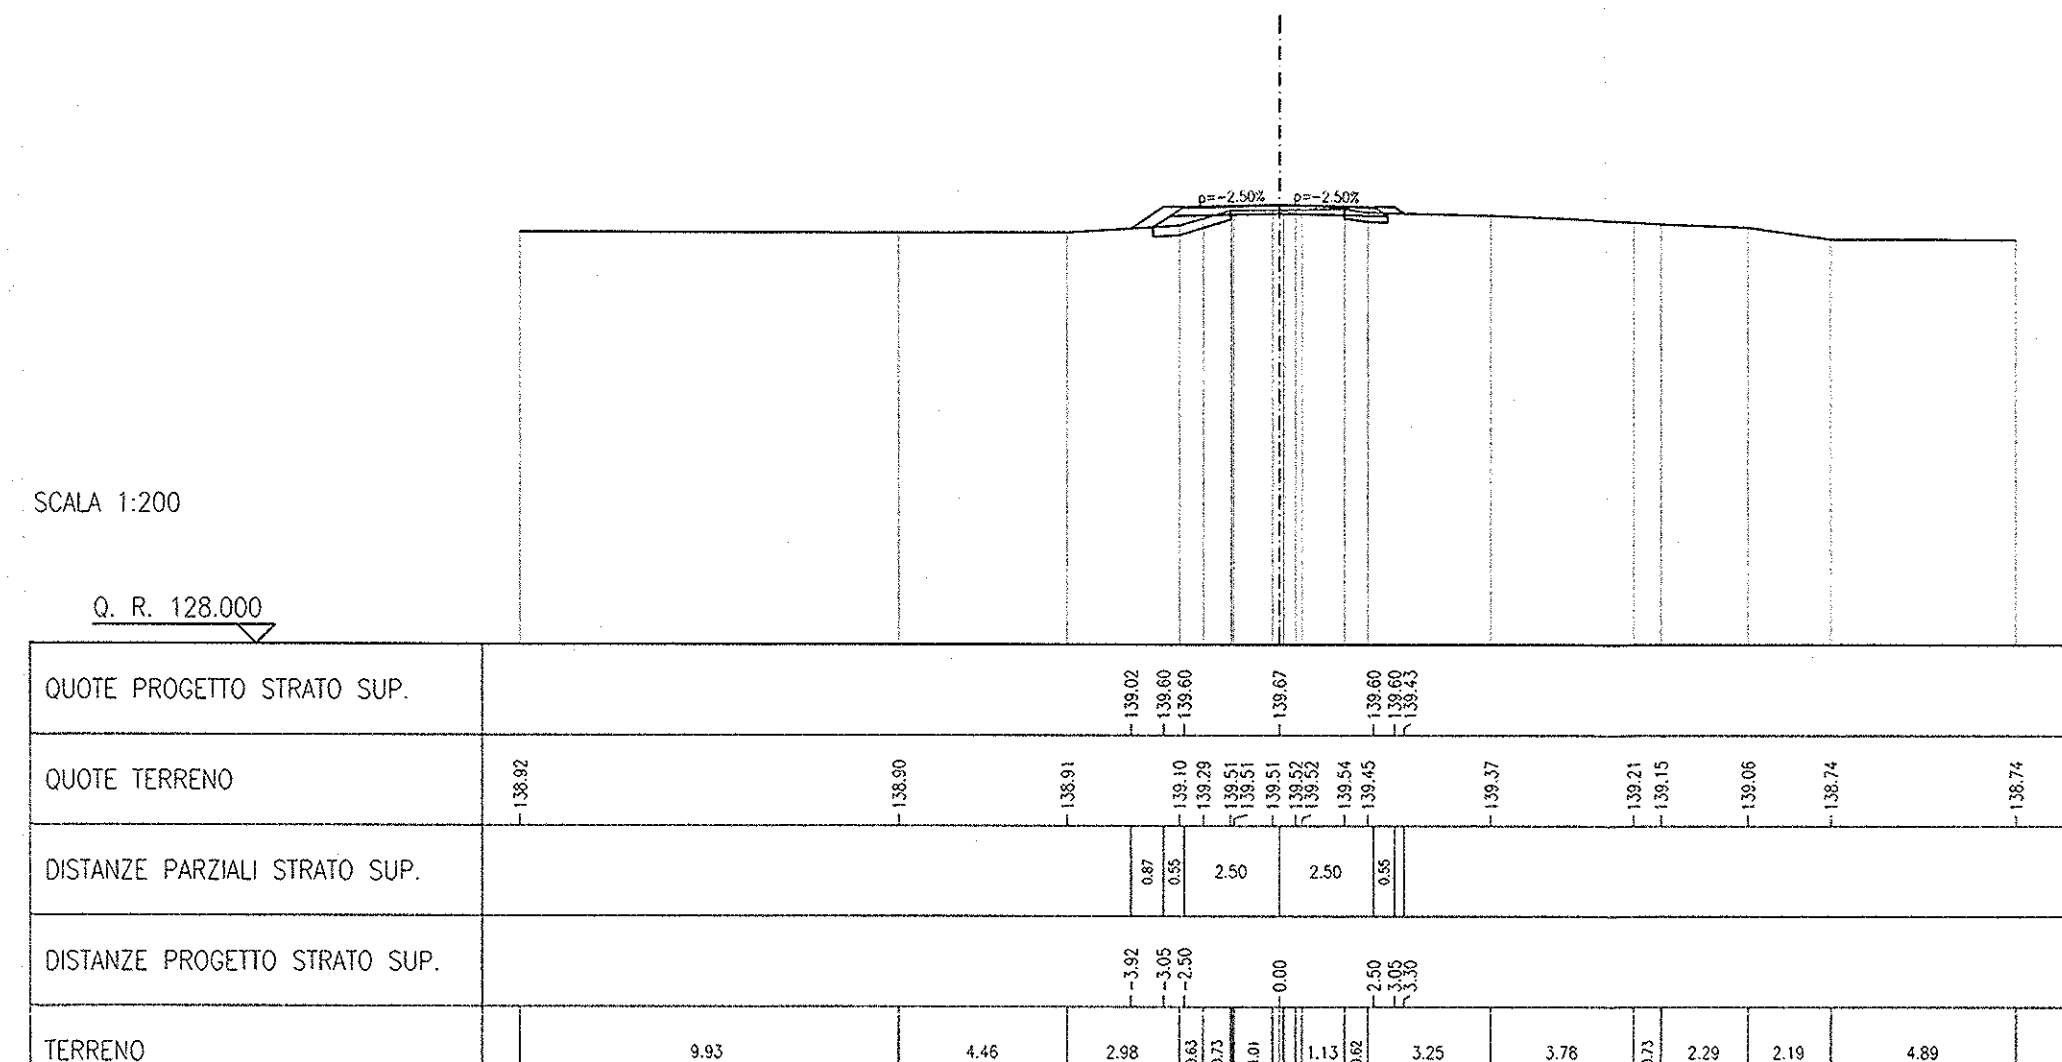


SEZIONE N° 9
 PROGRESSIVA: 0+040,000
 QUOTA PROGETTO: 139,661

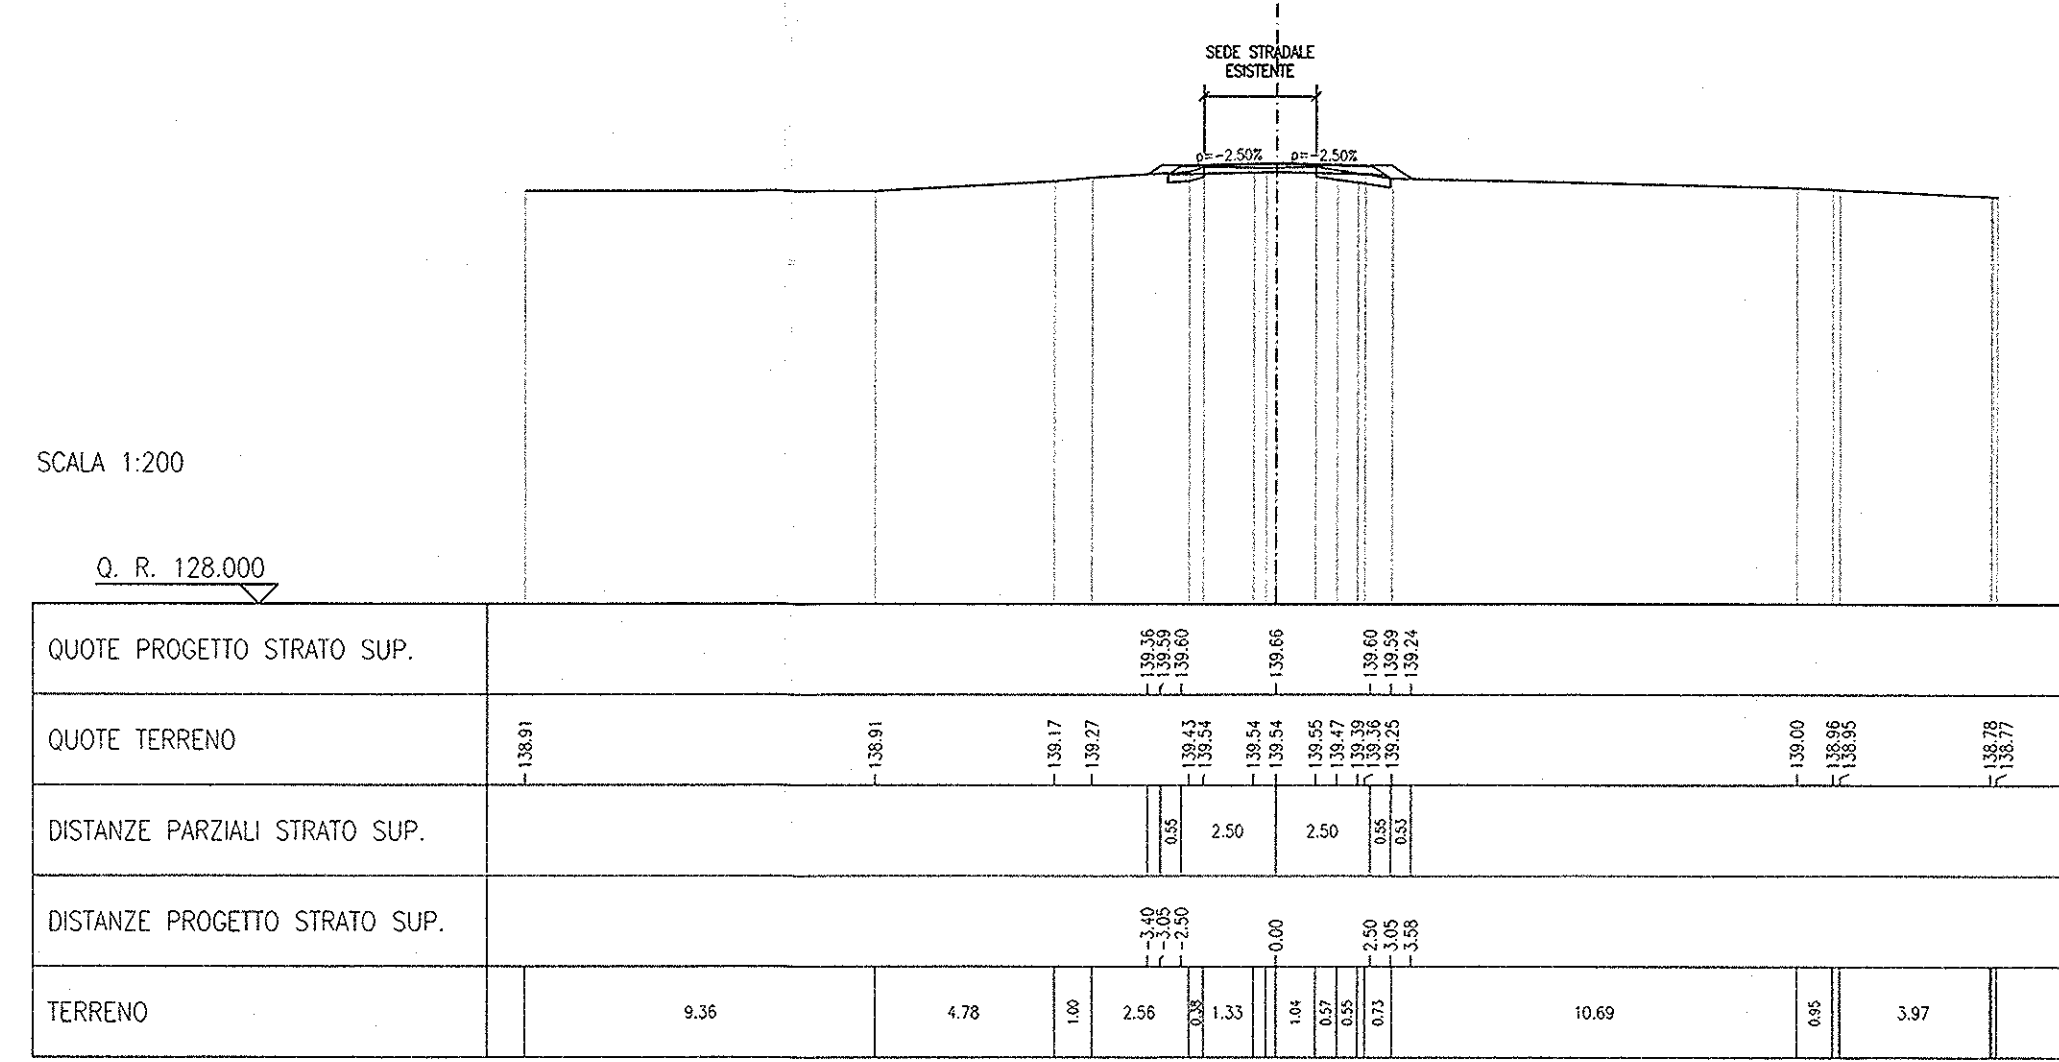


SEZIONE N° 10
 PROGRESSIVA: 0+060,000
 QUOTA PROGETTO: 139,411

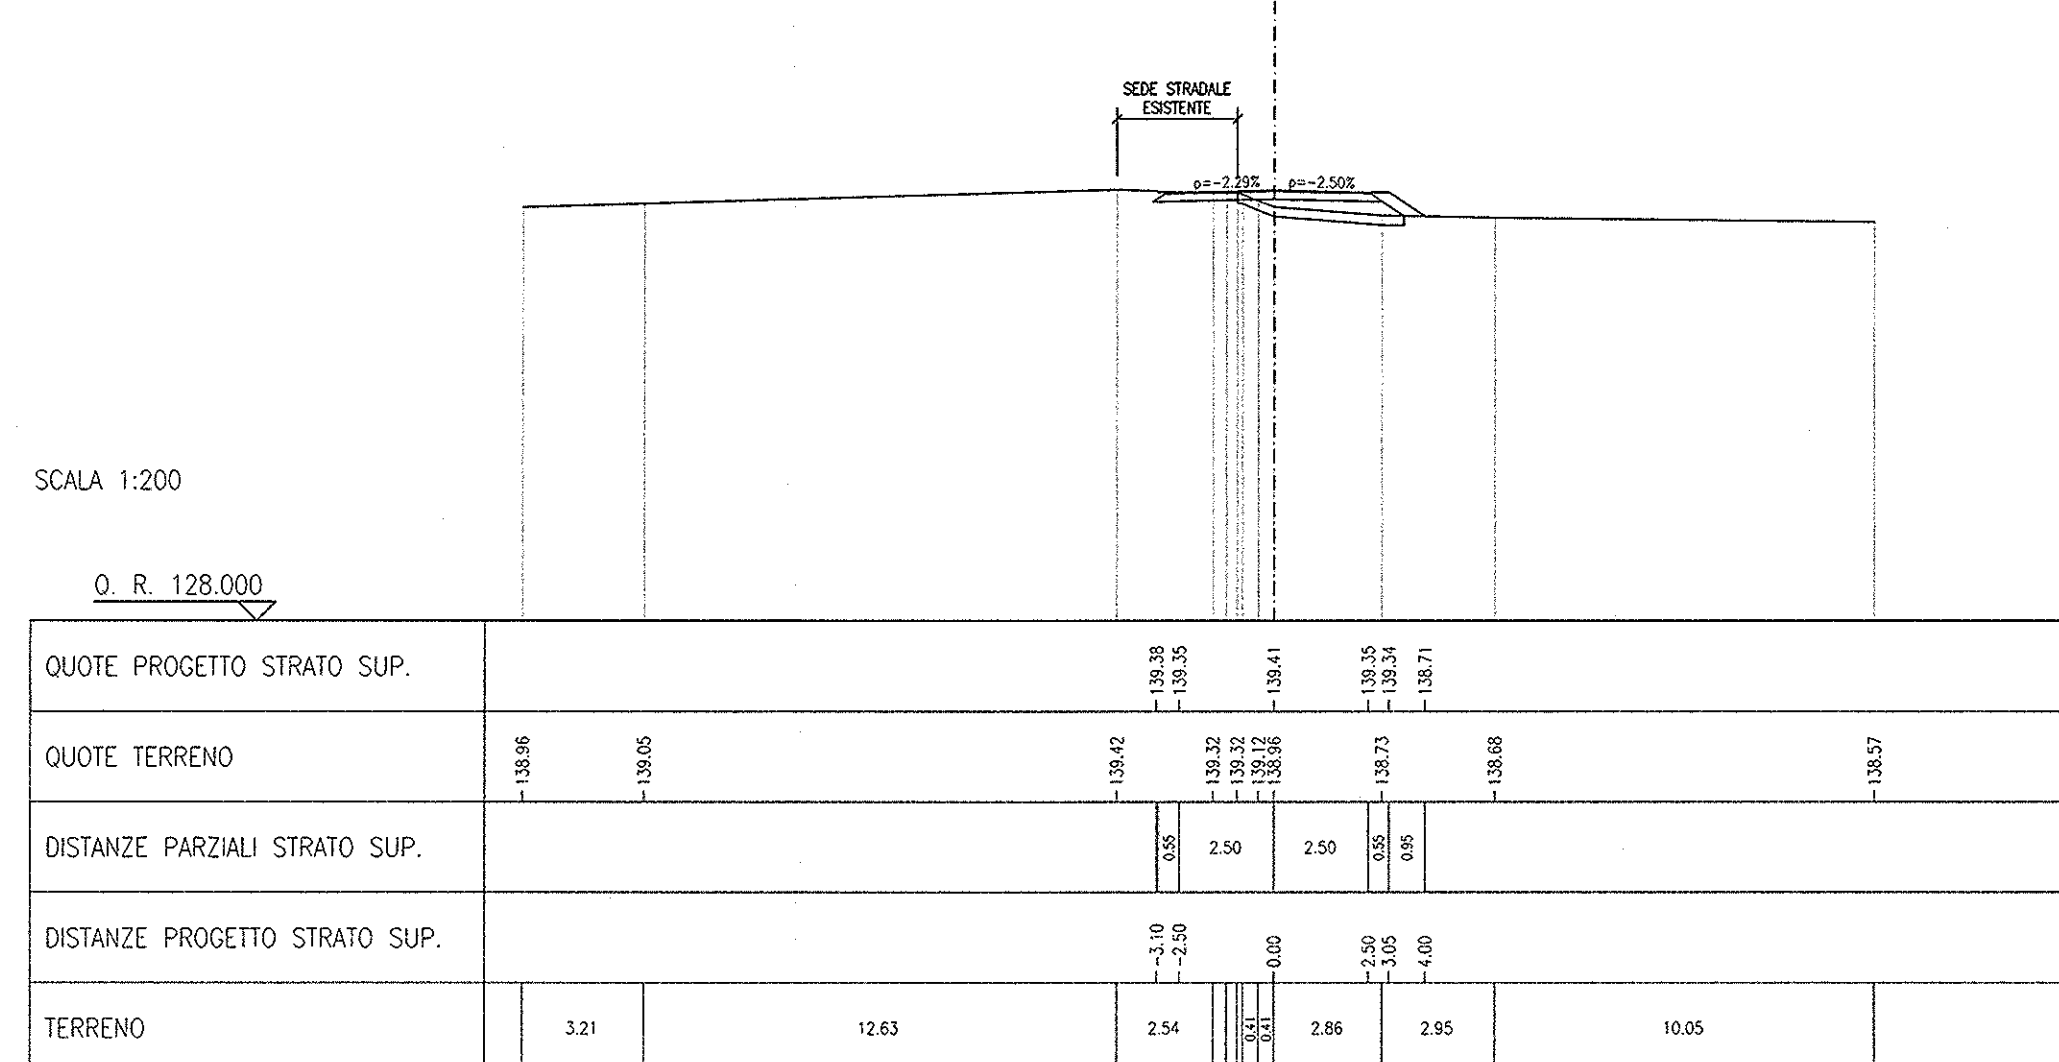

SEZIONE N° 11
 PROGRESSIVA: 0+068,434
 QUOTA PROGETTO: 139,287

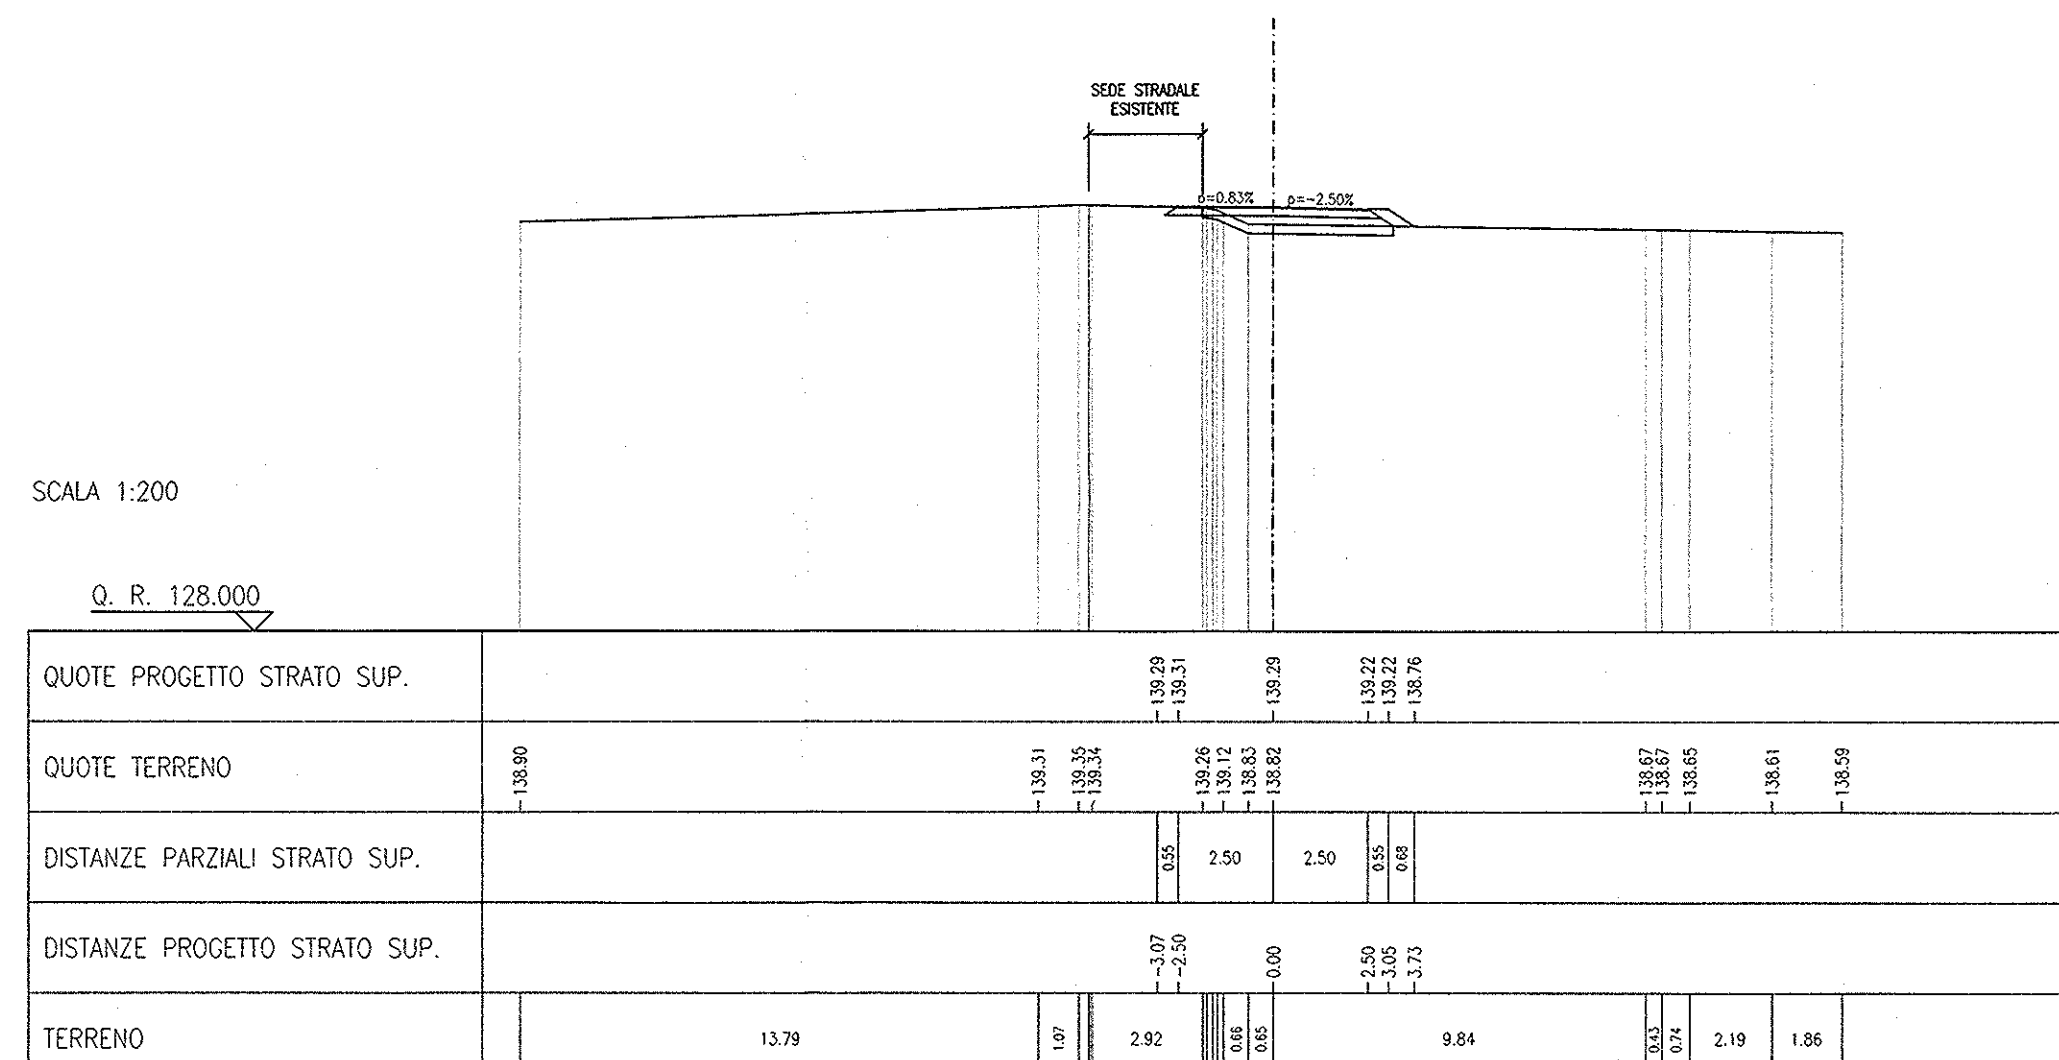

SEZIONE N° 12
 PROGRESSIVA: 0+080,000
 QUOTA PROGETTO: 139,174

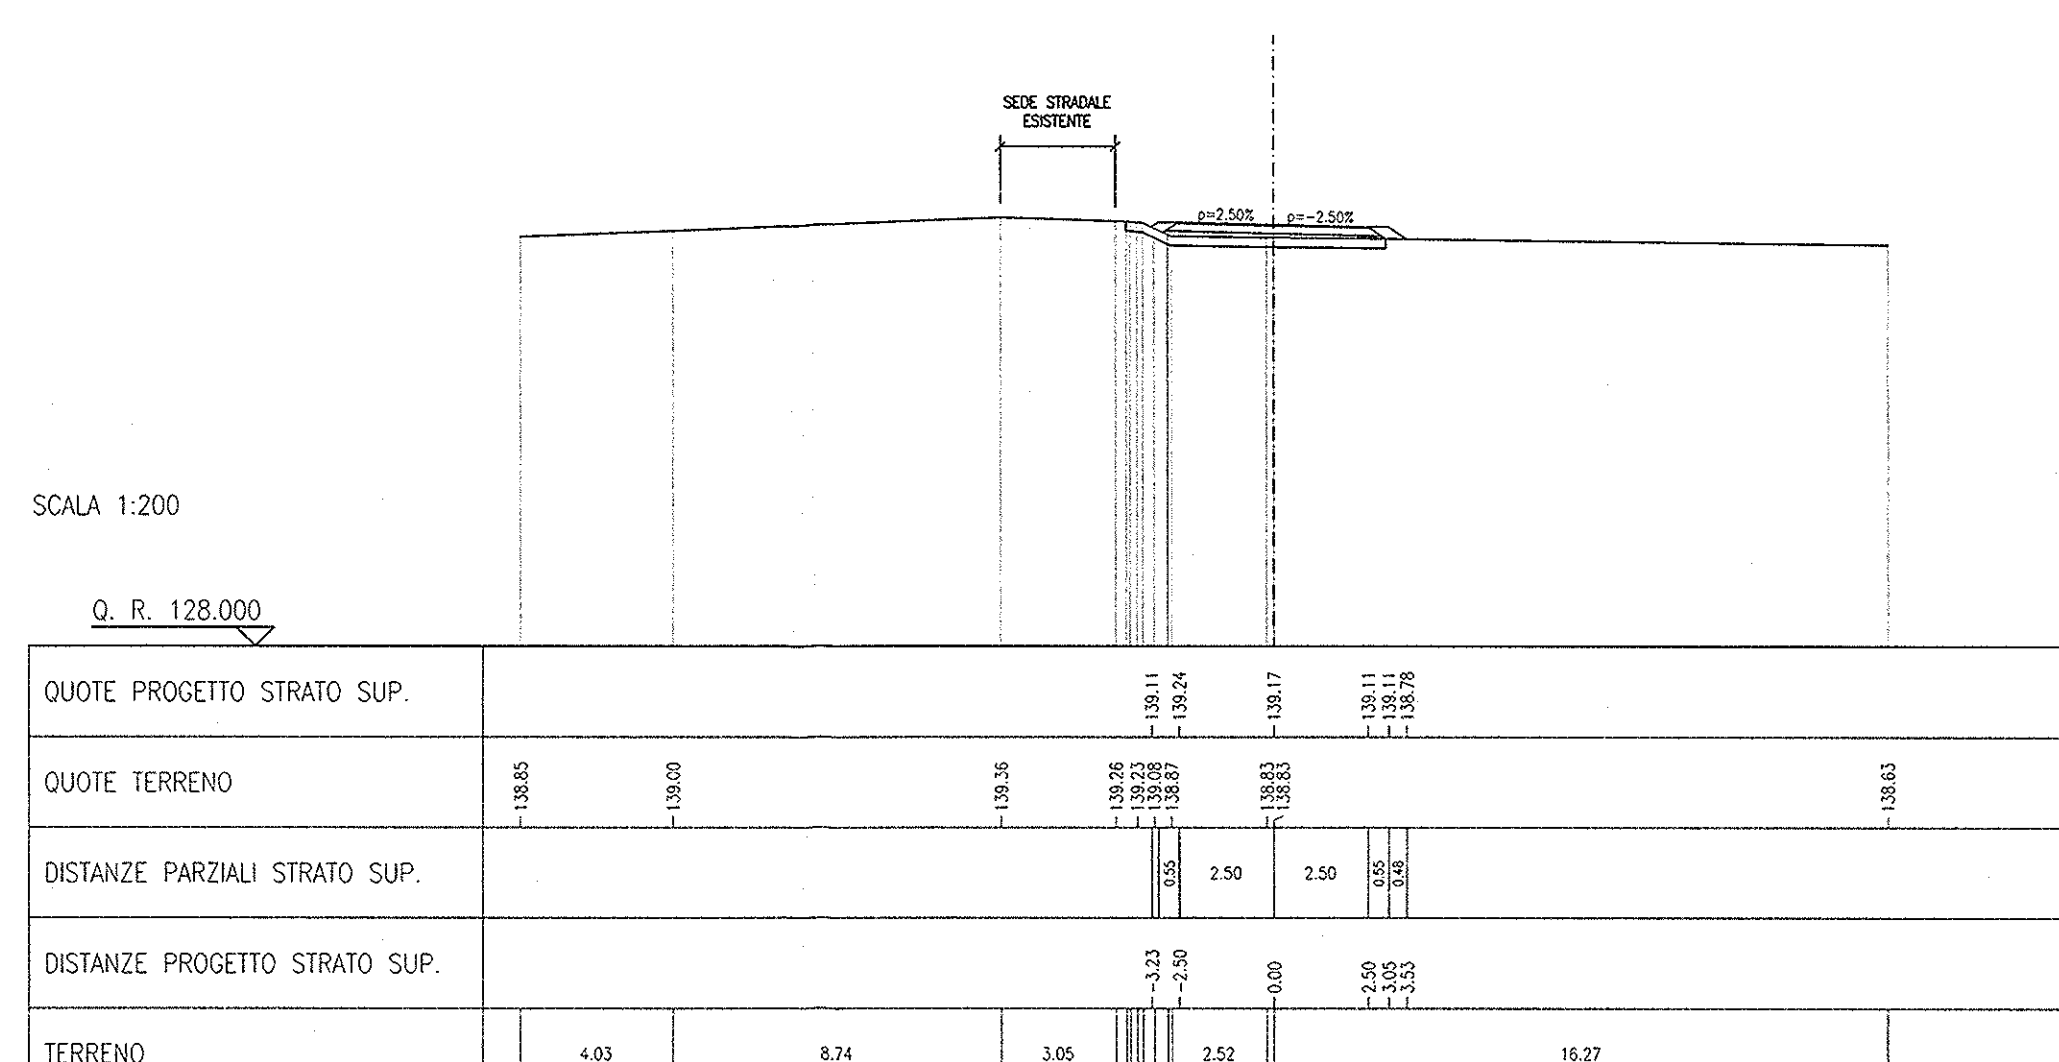

DISEGNI DI RIFERIMENTO

DESCRIZIONE	CODICE
INZ - RELAZIONE TECNICA GENERALE	INORI2EE2WVNZ500001
INZ - PLANIMETRIA STATO DI FATTO	INORI2EE2WVNZ500002
INZ - PLANIMETRIA DI PROGETTO	INORI2EE2WVNZ500003
INZ - PROFILO LONGITUDINALE	INORI2EE2WVNZ500004
INZ - SEZIONI TRASVERSALI	INORI2EE2WVNZ500005
INZ - SEZIONI TRASVERSALI - TAV. 2	INORI2EE2WVNZ500006
INZ - SEZIONI TRASVERSALI - TAV. 3	INORI2EE2WVNZ500007
INZ - SEZIONI TRASVERSALI - TAV. 4	INORI2EE2WVNZ500008
INZ - SEZIONI TRASVERSALI - TAV. 5	INORI2EE2WVNZ500009
INZ - SEZIONI TRASVERSALI - TAV. 6	INORI2EE2WVNZ500010
INZ - SEZIONI TRASVERSALI - PAVIA E SEZIONI - TAV. 1	INORI2EE2WVNZ500011
INZ - ATTUAMENTI STRADALI - PAVIA E SEZIONI - TAV. 2	INORI2EE2WVNZ500012

NOTE GENERALI

COMMITTENTE: **RFI** RETE FERROVIARIA ITALIANA GRUPPO FERROVIE DELLO STATO

ALTA SORVEGLIANZA: **ITALFERR** GRUPPO FERROVIE DELLO STATO

GENERAL CONTRACTOR: **Cepav due** Consorzio ENI per l'Alta Velocità

INFRASTRUTTURE FERROVIARIE STRATEGICHE DEFINITE DALLA LEGGE OBIETTIVO N. 443/01

LINEA A.V. I.A.C. TORINO - VENEZIA Tratta MILANO - VERONA
 Lotto funzionale Brescia-Verona
 PROGETTO ESECUTIVO

INZ6 - VIABILITÀ EXTRALINEA - COLLEGAMENTO VIARIO VIA CAMPAGNA
 SEZIONI TRASVERSALI
 TAV.1

GENERAL CONTRACTOR: **Cepav due** Consorzio ENI per l'Alta Velocità

DIRETTORI LAVORI: **INZ**

SCALA: 1:200

Data: 29 MAR 2020

COMMESSA LOTTO FASE ENTE TIPO DOC. OPERA/DISCIPLINA PROG. REV.

INZOR 12 E E2 W9 INZ500 001 A

PROGETTAZIONE

Rev.	Descrizione	Autore	Data	Verifica	Dis.
A	EMISSIONE	III	29/03/20	III	20/03/20
B					
C					

Stampato con Stampatore: **ALBA S.r.l.** File: INORI2EE2WVNZ500001A_10.dwg

CIG. 751447334A di progetto: ITALFERR S.p.A. Progetto cofinanziato dalla Unione Europea. CUP: F81H100000008