SCOTICO	1.51 m²
RILEVATO	0.66 m²
VEGETALE	0.38 m²
FONDAZIONE STRADALE	1.68 m²
CONGLOMERATO BITUMINOSO	5.00 m

SEZIONE N° 13
PROGRESSIVA: 0+094.629
QUOTA PROGETTO: 139.127

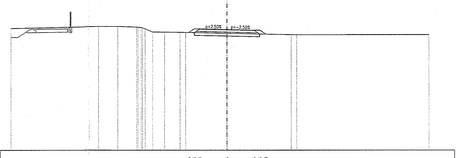

SCALA 1:200

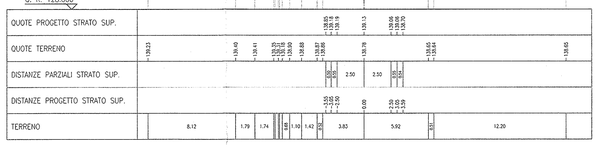

SCOTICO	1.53 m²
RILEVATO	0.81 m²
VEGETALE	0.50 m²
FONDAZIONE STRADALE	1.08 m²
CONGLOMERATO BITUMINOSO	5.00 m

SEZIONE N° 14
PROGRESSIVA: 0+100.000
QUOTA PROGETTO: 139.136

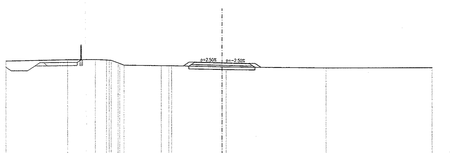

SCALA 1:200

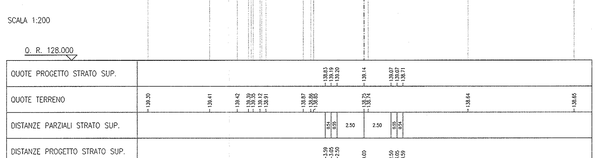

SCOTICO	1.62 m²
RILEVATO	1.82 m²
VEGETALE	0.54 m²
FONDAZIONE STRADALE	1.08 m²
CONGLOMERATO BITUMINOSO	5.00 m

SEZIONE N° 15
PROGRESSIVA: 0+120.825
QUOTA PROGETTO: 139.310

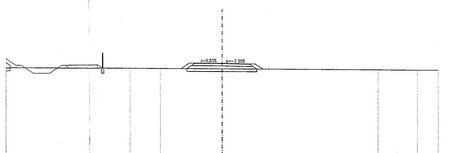

SCALA 1:200

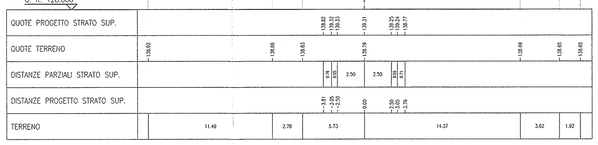

SCOTICO	1.81 m²
RILEVATO	3.44 m²
VEGETALE	0.81 m²
FONDAZIONE STRADALE	1.08 m²
CONGLOMERATO BITUMINOSO	5.00 m

SEZIONE N° 16
PROGRESSIVA: 0+140.000
QUOTA PROGETTO: 139.651

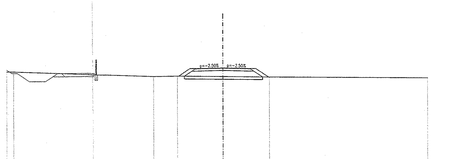

SCALA 1:200

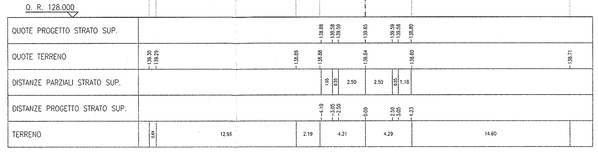

SCOTICO	1.99 m²
RILEVATO	5.25 m²
VEGETALE	1.07 m²
FONDAZIONE STRADALE	1.09 m²
CONGLOMERATO BITUMINOSO	5.00 m

SEZIONE N° 17
PROGRESSIVA: 0+160.000
QUOTA PROGETTO: 140.039

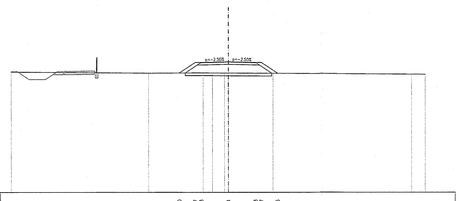

SCALA 1:200

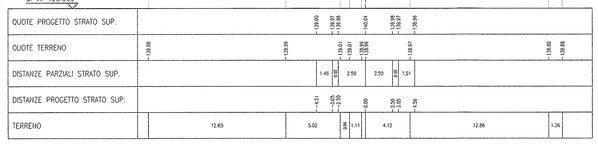

SCOTICO	1.99 m²
RILEVATO	5.28 m²
VEGETALE	1.07 m²
FONDAZIONE STRADALE	1.09 m²
CONGLOMERATO BITUMINOSO	5.00 m

SEZIONE N° 18
PROGRESSIVA: 0+180.000
QUOTA PROGETTO: 140.200

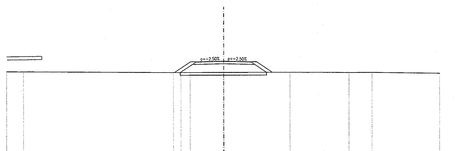

SCALA 1:200

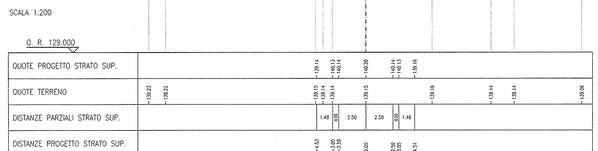

SCOTICO	1.93 m²
RILEVATO	4.87 m²
VEGETALE	0.99 m²
FONDAZIONE STRADALE	1.09 m²
CONGLOMERATO BITUMINOSO	5.00 m

SEZIONE N° 19
PROGRESSIVA: 0+200.000
QUOTA PROGETTO: 140.053

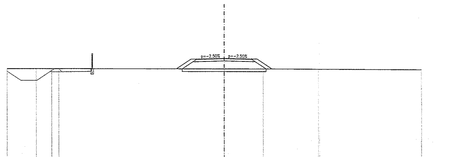

SCALA 1:200

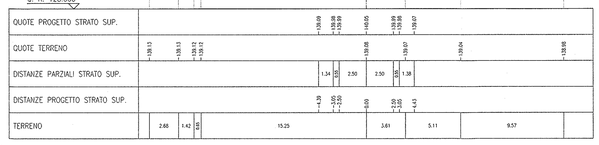

SCOTICO	1.75 m²
RILEVATO	2.90 m²
VEGETALE	0.72 m²
FONDAZIONE STRADALE	1.09 m²
CONGLOMERATO BITUMINOSO	5.00 m

SEZIONE N° 20
PROGRESSIVA: 0+217.115
QUOTA PROGETTO: 139.726

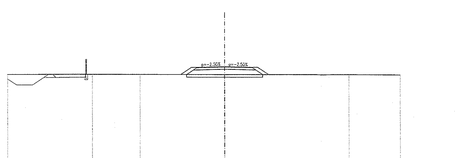

SCALA 1:200

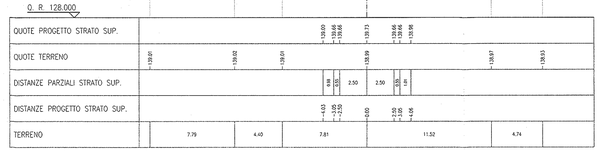

SCOTICO	1.55 m²
RILEVATO	1.08 m²
VEGETALE	0.43 m²
FONDAZIONE STRADALE	1.09 m²
CONGLOMERATO BITUMINOSO	5.00 m

SEZIONE N° 21
PROGRESSIVA: 0+240.000
QUOTA PROGETTO: 139.273

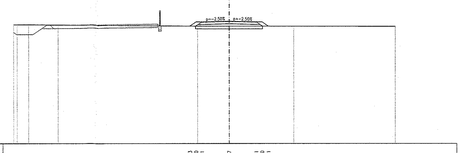

SCALA 1:200

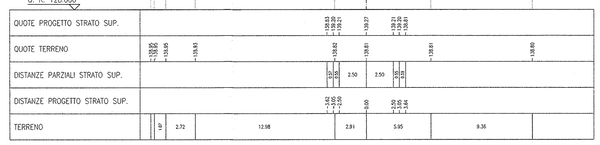

SCOTICO	1.45 m²
RILEVATO	0.32 m²
VEGETALE	0.29 m²
FONDAZIONE STRADALE	1.09 m²
CONGLOMERATO BITUMINOSO	5.00 m

SEZIONE N° 22
PROGRESSIVA: 0+260.000
QUOTA PROGETTO: 139.012

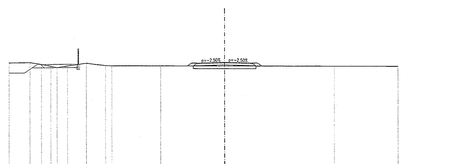

SCALA 1:200

SCAVO	0.01 m²
SCOTICO	1.43 m²
RILEVATO	0.17 m²
VEGETALE	0.26 m²
FONDAZIONE STRADALE	1.09 m²
CONGLOMERATO BITUMINOSO	5.00 m

SEZIONE N° 23
PROGRESSIVA: 0+280.000
QUOTA PROGETTO: 138.936

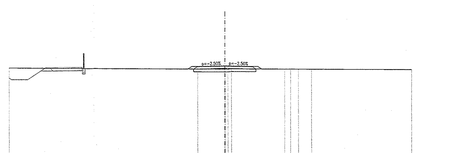

SCALA 1:200

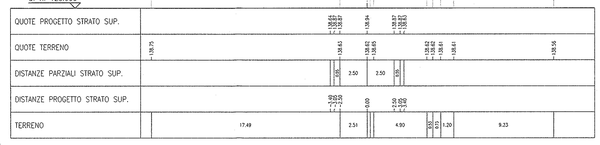

SCAVO	0.01 m²
SCOTICO	1.43 m²
RILEVATO	0.17 m²
VEGETALE	0.26 m²
FONDAZIONE STRADALE	1.09 m²
CONGLOMERATO BITUMINOSO	5.00 m

SEZIONE N° 24
PROGRESSIVA: 0+300.000
QUOTA PROGETTO: 138.896

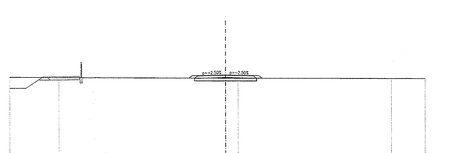

SCALA 1:200

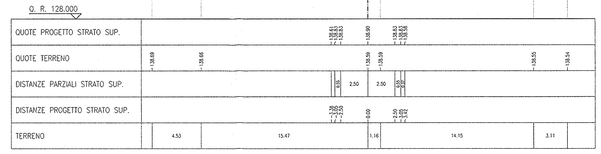

DISEGNI DI RIFERIMENTO

DESCRIZIONE	CODICE
– INZ5 – RELAZIONE TECNICA GENERALE	INOR12EE2R0IN2500001
– INZ5 – PLANIMETRIA STATO DI FATTO	INOR12EE3P7IN2500001
– INZ5 – PLANIMETRIA DI TRACCIAMENTO	INOR12EE3P7IN2500002
– INZ5 – PLANIMETRIA DI PROGETTO	INOR12EE3P9IN2500001
– INZ5 – PROFILO LONGITUDINALE	INOR12EE3FZIN2500001
– INZ5 – SEZIONI TIPO STRADALI	INOR12EE3N0IN2500001
– INZ5 – SEZIONI TRASVERSALI – TAV. 1	INOR12EE2W9IN2500001
– INZ5 – SEZIONI TRASVERSALI – TAV. 3	INOR12EE2W9IN2500003
– INZ5 – SEZIONI TRASVERSALI – TAV. 4	INOR12EE2W9IN2500004
– INZ5 – SEZIONI TRASVERSALI – TAV. 5	INOR12EE2W9IN2500005
– INZ5 – SEZIONI TRASVERSALI – RIANO A	INOR12EE2W9IN2500006
– INZ5 – ATTRAVERSAMENTI IDRAULICI – PIANTA E SEZIONI – TAV.1	INOR12EE2B8IN2500001
– INZ5 – ATTRAVERSAMENTI IDRAULICI – PIANTA E SEZIONI – TAV.2	INOR12EE2B8IN2500002

NOTE GENERALI

COMMITTENTE:
RFI RETE FERROVIARIA ITALIANA
GRUPPO FERROVIE DELLO STATO

ALTA SORVEGLIANZA:
ITALFERR
GRUPPO FERROVIE DELLO STATO

GENERAL CONTRACTOR:
Consorzio Cepav due
Consorzio ENI per l' Alta Velocità

INFRASTRUTTURE FERROVIARIE STRATEGICHE DEFINITE DALLA LEGGE OBIETTIVO N. 443/01

LINEA A.V. /A.C. TORINO - VENEZIA Tratta MILANO - VERONA
Lotto funzionale Brescia-Verona
PROGETTO ESECUTIVO

INZ5 - VIABILITÀ EXTRALINEA - COLLEGAMENTO VIARIO VIA CAMPAGNA
SEZIONI TRASVERSALI
TAV.2

GENERAL CONTRACTOR	DIRETTORE LAVORI	SCALA:
Consorzio Cepav due Il Direttore del Consorzio (Ing. T. Zanenta) Data: 29 MAG 2020	Data:	1:200

COMMESSA	LOTTO	FASE	ENTE	TIPO DOC.	OPERA/DISCIPLINA	PROGR.	REV.
I N O R	1 2	E	E 2	W 9	I N Z 5 0 0	0 0 2	A

PROGETTAZIONE

Rev.	Descrizione	Redatto	Data	Verificato	Data	Approvato	Data
A	EMISSIONE	Rocca	30/04/20	Aiello	30/04/20	Ing. Roberto Ciuffo	30/04/20
B							
C							

CIG. 751447334A
Stampato dal Servizio di plottaggio ITALFERR S.p.A. ALBA S.r.l.
File: INOR12EE2W9INZ5000002A_10.dwg
CUP: F81H91000000008

Progetto cofinanziato dalla Unione Europea