




SEZIONE TIPO ASSE PRINCIPALE  
SCALA 1:50

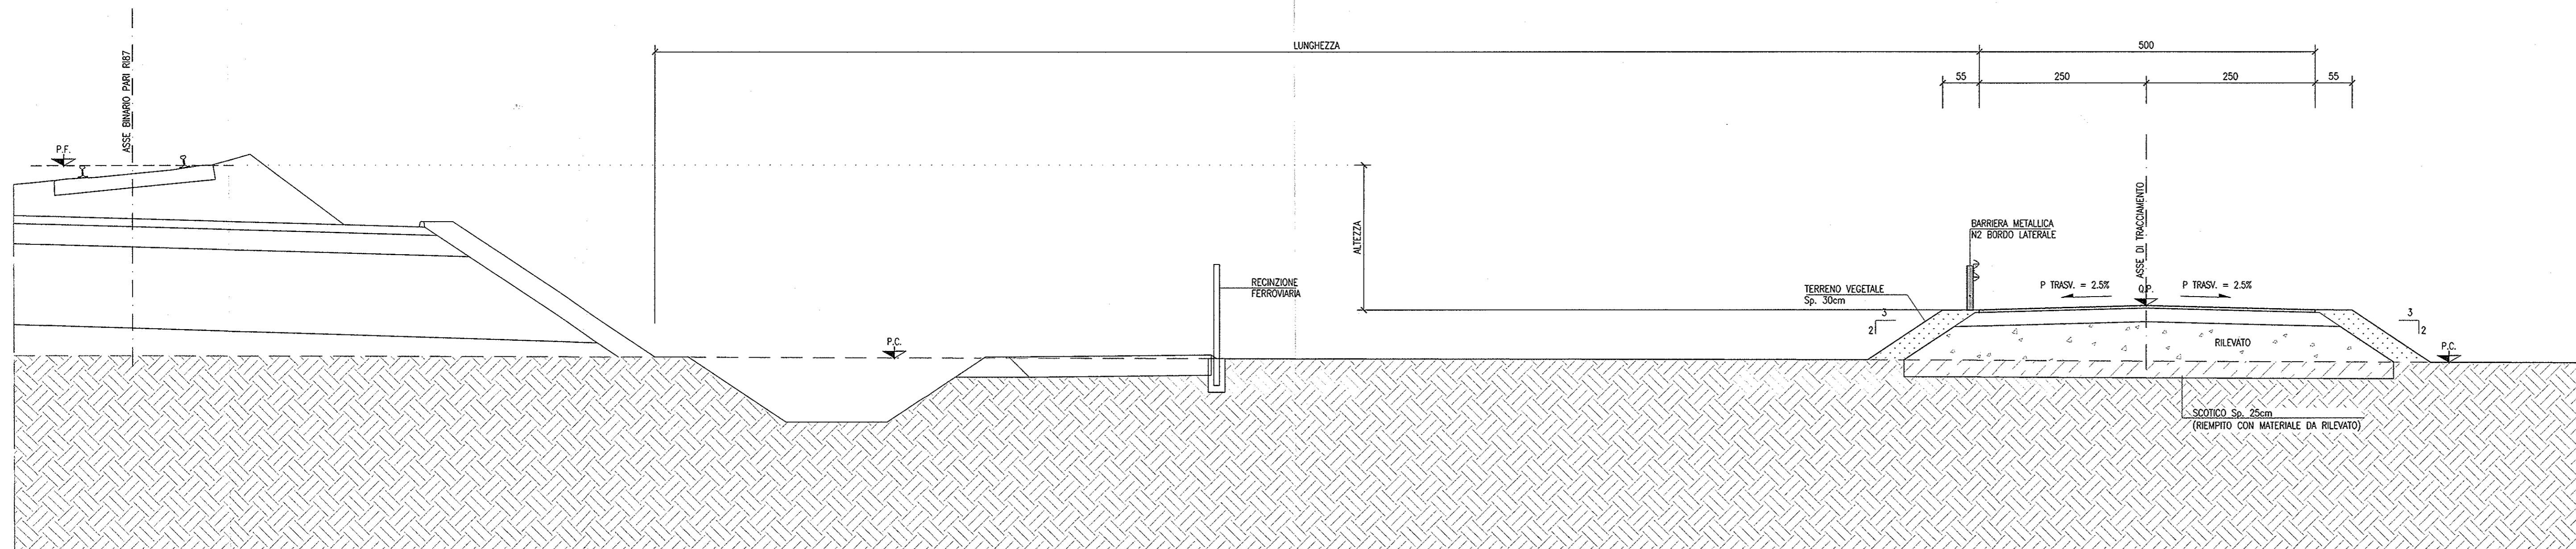

PARTICOLARE PAVIMENTAZIONE  
ASSE PRINCIPALE E RAMO A  
SCALA 1:10

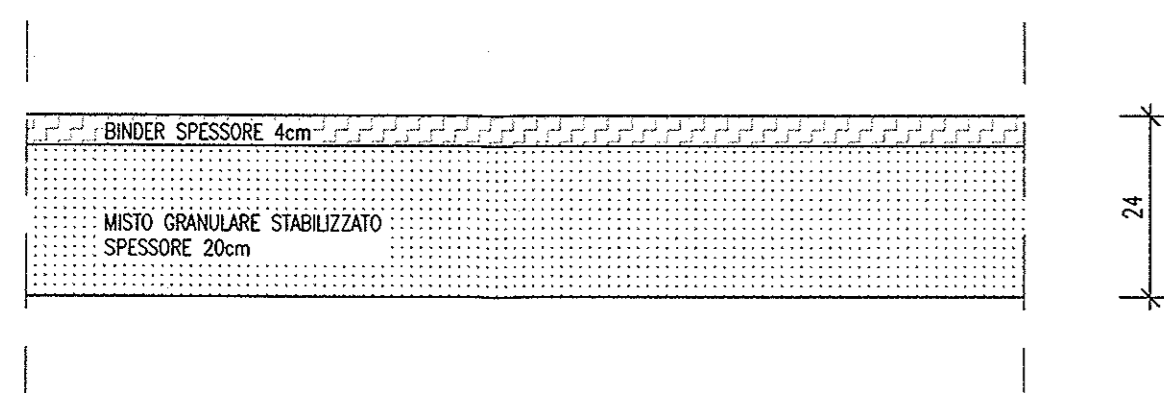

SEZIONE TIPO RAMO A  
SCALA 1:50

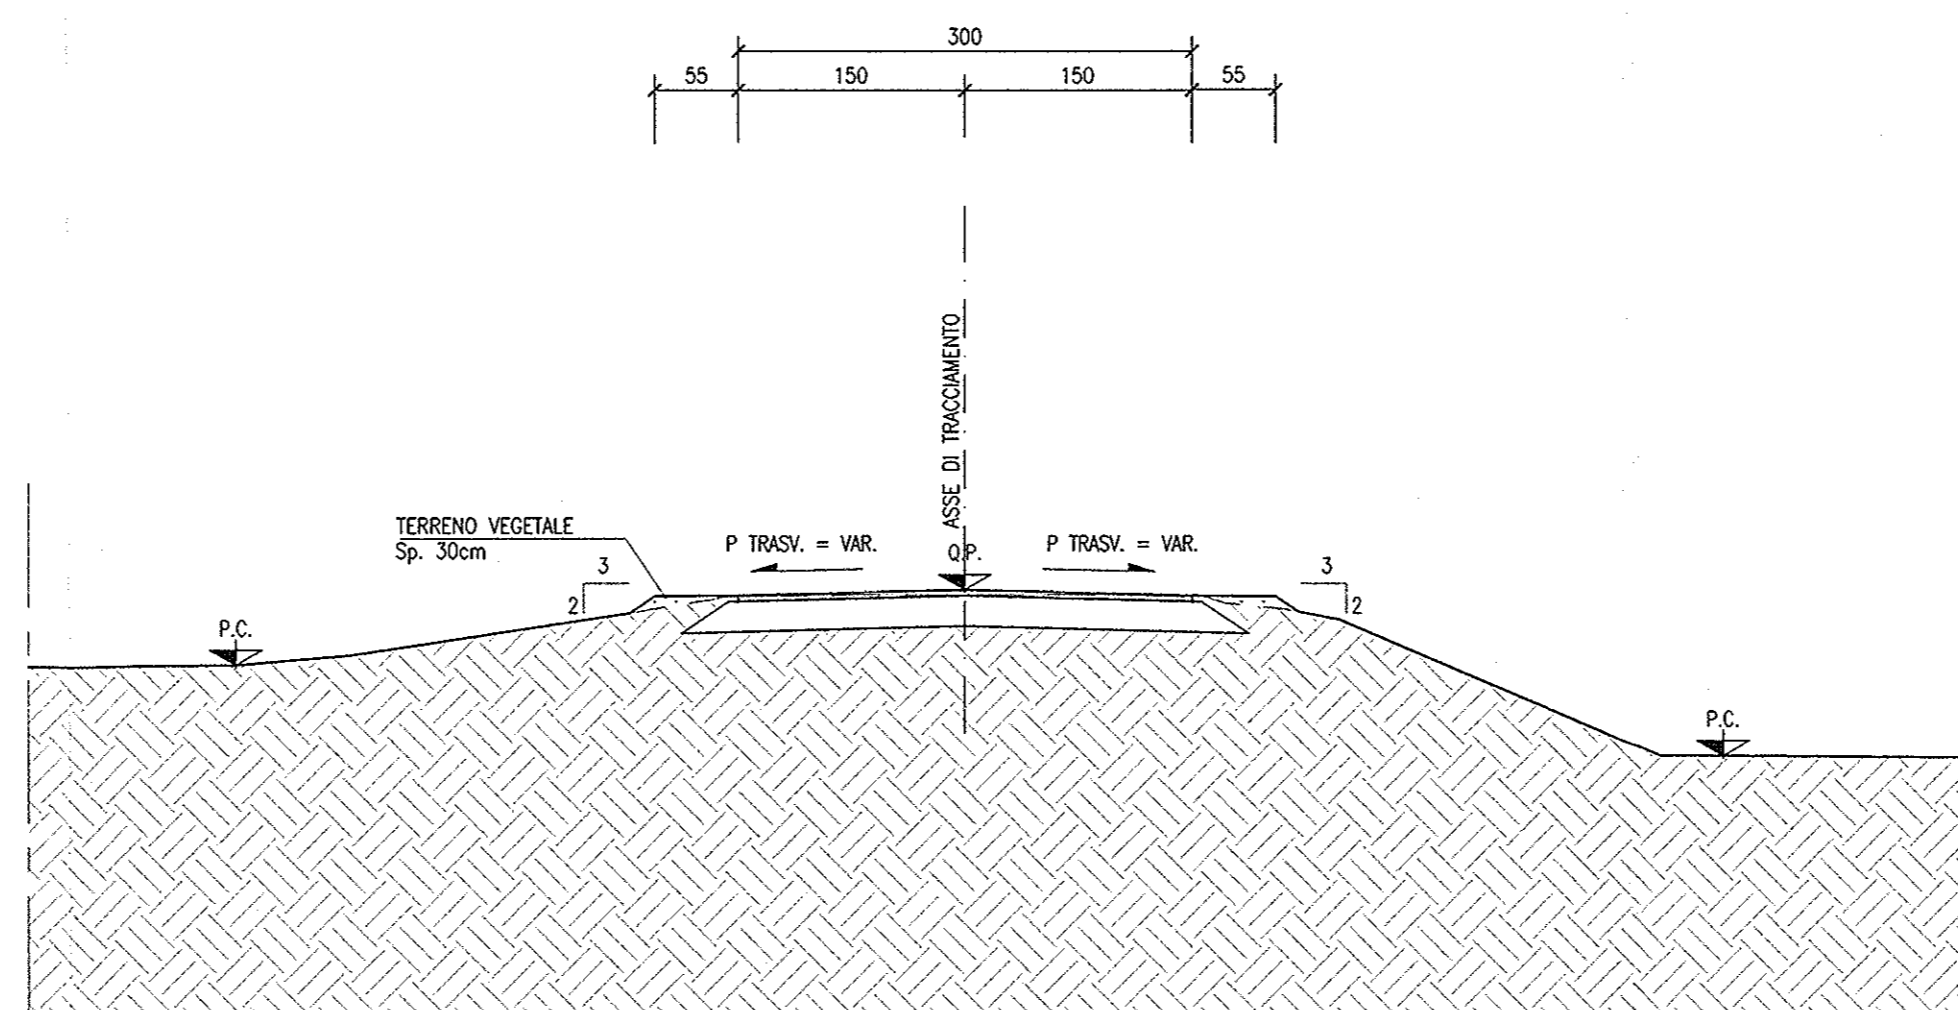

DISEGNI DI RIFERIMENTO

DESCRIZIONE	CODICE
- INZ5 - RELAZIONE TECNICA GENERALE	INOR12EE2WZINZ500001
- INZ5 - PLANIMETRIA DI PROGETTO	INOR12EE2WZINZ500001
- INZ5 - PROFILO LONGITUDINALE	INOR12EE2WZINZ500001
- INZ5 - SEZIONI TRASVERSALI - TAV. 1	INOR12EE2WZINZ500001
- INZ5 - SEZIONI TRASVERSALI - TAV. 2	INOR12EE2WZINZ500002
- INZ5 - SEZIONI TRASVERSALI - TAV. 3	INOR12EE2WZINZ500003
- INZ5 - SEZIONI TRASVERSALI - TAV. 4	INOR12EE2WZINZ500004
- INZ5 - SEZIONI TRASVERSALI - TAV. 5	INOR12EE2WZINZ500005
- INZ5 - SEZIONI TRASVERSALI - RAMO A	INOR12EE2WZINZ500006

NOTE GENERALI

- RILEVATO STRADALE: dovranno essere impiegati materiali appartenenti ai gruppi A1, A2-4, A2-5 e A3
- BONIFICA: dovranno essere impiegati materiali appartenenti ai gruppi A1, A2-4, A2-5 e A3

COMMITTENTE:



ALTA SORVEGLIANZA:



GENERAL CONTRACTOR:

**Cepav due**  
Consorzio ENI per l'Alta Velocità



INFRASTRUTTURE FERROVIARIE STRATEGICHE DEFINITE DALLA LEGGE OBIETTIVO N. 443/01

LINEA A.V. /A.C. TORINO - VENEZIA Tratta MILANO - VERONA  
Lotto funzionale Brescia-Verona  
PROGETTO ESECUTIVO

INZ5 - VIABILITÀ EXTRALINEA - COLLEGAMENTO VIARIO VIA CAMPAGNA  
SEZIONI TIPO STRADALI

GENERAL CONTRACTOR	DIRETTORE LAVORI	SCALA:
Consorzio <b>Cepav due</b> Il Direttore del Consorzio (Ing. Taranta)		VARIE
Data: 29 MAG 2020	Data:	

COMMESSA	LOTTO	FASE	ENTE	TIPO DOC.	OPERA/DISCIPLINA	PROGR.	REV.
INOR	12	E	E2	WZ	INZ500	001	A

PROGETTAZIONE	Rev.	Descrizione	Redato	Data	Verificato	Data
A	EMISSIONE		Rocca	30/04/20	Alfello	30/04/20
B						
C						