

DOCUMENTI DI RIFERIMENTO

DESCRIZIONE	CODICE
IN00 - PIANIFICAZIONE STRADALE, TIPOLOGIA	IN0112E2E2PBNZ700000
SEGNALICA VERTECALE E ORIZZONTALE - DETTAGLI	IN0112E2E2PBNZ700001
SEGNALICA VERTECALE E PIANI DI FONDAZIONE - GEOMETRIE	IN0112E2E2PBNZ700002
SEGNALICA VERTECALE - PIANI DI FONDAZIONE - CARPENTERIA E ARMATURA	IN0112E2E2PBNZ700003
SEGNALICA VERTECALE - PIANI DI FONDAZIONE - RELAZIONE DI CALCOLO	IN0112E2E2PBNZ700004
RELAZIONE DI VERIFICA DELLE PAVIMENTAZIONI STRADALI	IN0112E2E2PBNZ700005
IN07 - RIQUALIFICAZIONE VIA SPAZZINI VIA CONCILIAZIONE VIA MAZZUCHELLI	IN0112E2E2PBNZ700006
RELAZIONE TECNICA GENERALE	IN0112E2E2PBNZ700007
PLANIMETRIA DI PROGETTO - TAVOLA 1/2	IN0112E2E2PBNZ700008
PLANIMETRIA SEGNALICA	IN0112E2E2PBNZ700009
SEZIONI TIPO E DETTAGLI	IN0112E2E2PBNZ700010
IMPIANTO DI ILLUMINAZIONE - RELAZIONE ILLUMINOTECNICA E DI CALCOLO	IN0112E2E2PBNZ700011
IMPIANTO DI ILLUMINAZIONE ROTAZIONE PLANIMETRIA E PARTICOLARI COSTRUTTIVI	IN0112E2E2PBNZ700012
IMPIANTO DI ILLUMINAZIONE - SCHEMI ELETTRICI	IN0112E2E2PBNZ700013
RELAZIONE GEOTECA	IN0112E2E2PBNZ700014

RIQUALIFICAZIONE VIA SPAZZINI - 1 DI 2
SCALA 1:500



DISSUASORI DI VELOCITA' DATI DI TRACCIAMENTO

N°	X	Y
05	3488425.785	6504000.116
06	3488585.474	6504208.035


NOTE GENERALI

- INDICAZIONI CITA'
- CONFINI COMUNALI
- INTERVENTO PER LIVELLO DI SEVERITA' MEDIO IN VIA SPAZZINI
- INTERVENTO PER LIVELLO DI SEVERITA' ALTO
- RIFACIMENTO MARCIAPIEDI
- MARCIAPIEDI DI NUOVA REALIZZAZIONE
- DISSUASORI DI VELOCITA' IN PROGETTO
- PALI ILLUMINAZIONE ESISTENTI

CARATTERISTICHE DEI MATERIALI

SULLE STRADE DOVE VIENE UN LIMITE DI VELOCITA' INFERIORE O UGUALE AI 50 km/h SI POSSONO ADOPTARE DOSSI ARTIFICIALI EVIDENZIATI MEDIANTE ZEBRATURE GIALLE E NERE PARALLELE ALLA DIREZIONE DI MARCIA DI LARGHEZZA UGUALE SIA PER I SECONDI CHE PER GLI INTERVALLI VISIBILI SIA DI GIORNO CHE DI NOTTE.


DISSUASORE DI VELOCITA' IN GOMMA

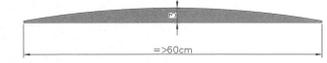

CARATTERISTICHE INTERVENTO

- VIA SPAZZINI
RIQUALIFICAZIONE PAVIMENTAZIONE STRADALE: Lunghezza = 274m, Area = 2048mq
REALIZZAZIONE DI NUOVO MARCIAPIEDE - Lunghezza = 203m
RIPRISTINO SEGNALICA ORIZZONTALE
INSERIMENTO DISSUASORI DI VELOCITA' n° 2
INSERIMENTO SEGNALICA VERTECALE
- PER MAGGIORI DETTAGLI SUGLI INTERVENTI DI RIQUALIFICA SI RIMANDA ALL'ELABORATO: "SEZIONI TIPO E DETTAGLI" (IN0112E2E2PBNZ700010)

RIQUALIFICAZIONE VIA SPAZZINI - 2 DI 2
SCALA 1:500

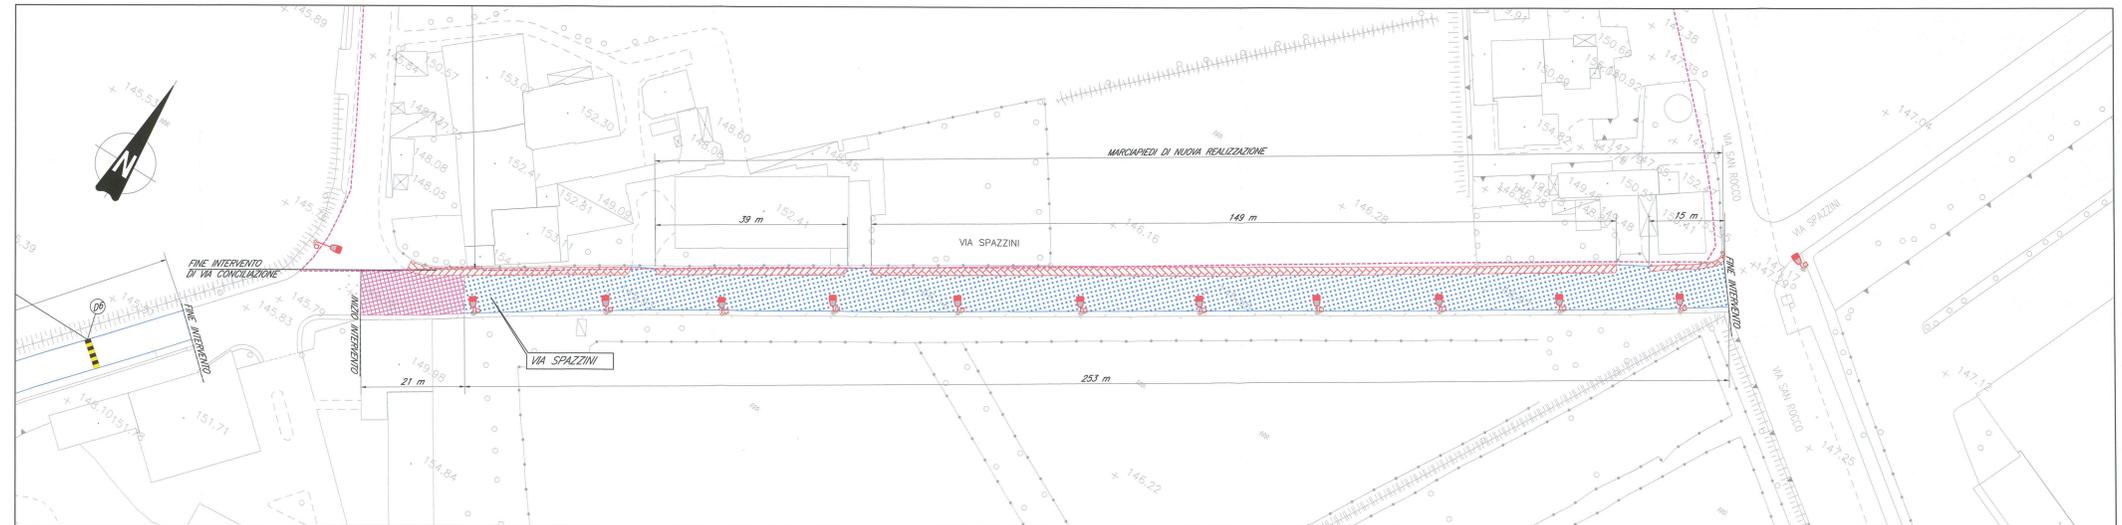

COMMITTENTE: RETE FERROVIARIA ITALIANA GRUPPO FERROVIE DELLO STATO

ALTA SOVRIGLIANZA: GRUPPO FERROVIE DELLO STATO

GENERAL CONTRACTOR: Consorzio ENI per l'Alta Velocità

INFRASTRUTTURE FERROVIARIE STRATEGICHE DEFINITE DALLA LEGGE OBIETTIVO N. 443/01
LINEA A.V./A.C. TORINO - VENEZIA Tratta MILANO - VERONA
Lotto funzionale Brescia-Verona
PROGETTO ESECUTIVO
INZ7 - RIQUALIFICAZIONE VIA SPAZZINI VIA CONCILIAZIONE VIA MAZZUCHELLI
Planimetrie di progetto. Tavola 2/2

COMMESSA	LOTTO	FASE	ENTE	TIPO DOC.	OPERA/DISCIPLINA	PROGR.	REV.
INOR	12	E	E2	P8	INZ700	002	A

Rev.	Descrizione	Rev.	Data	Aut.	Data	Aut.
A	EMMISSIONE	06	08/09/20			
B						
C						