1/2 SEZIONE -1- 1:50

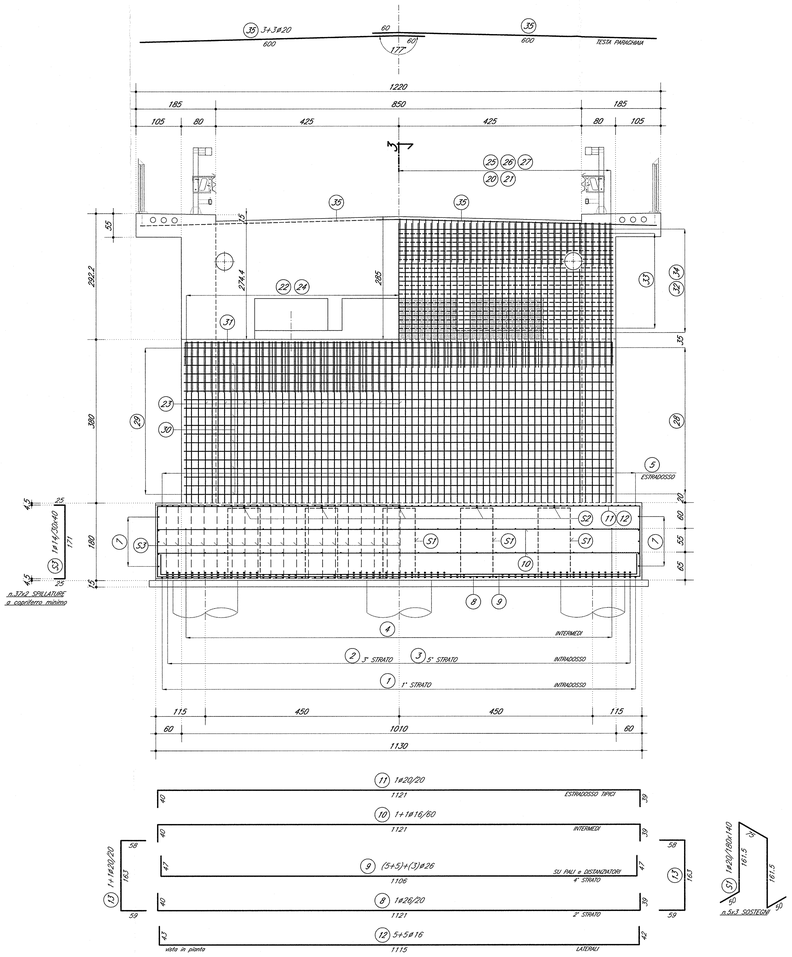

1/2 SEZIONE -2- 1:50

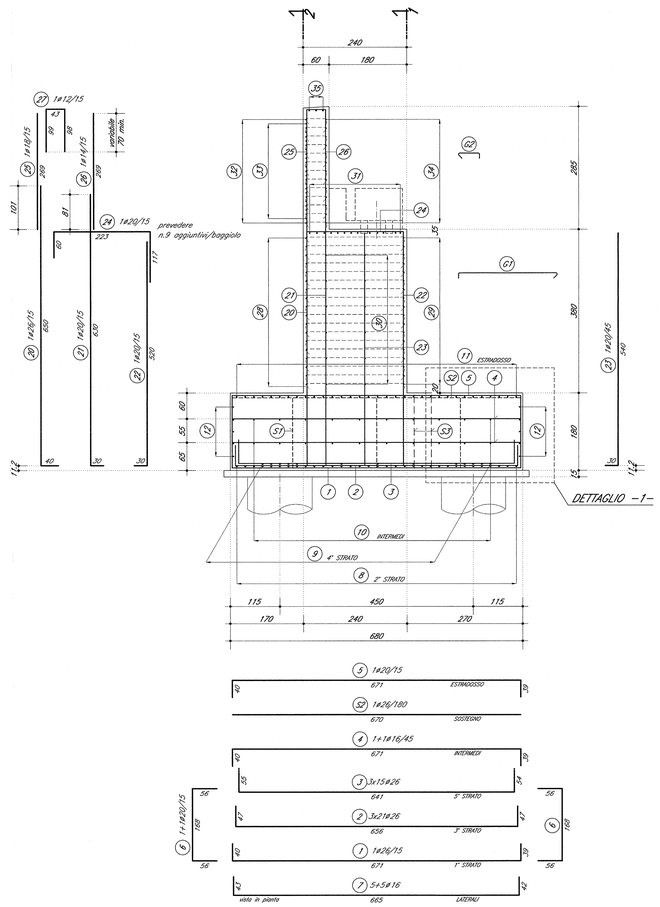

SEZIONE VERTICALE 3 1:50

PIANTA A QUOTA FUSTO 1:50

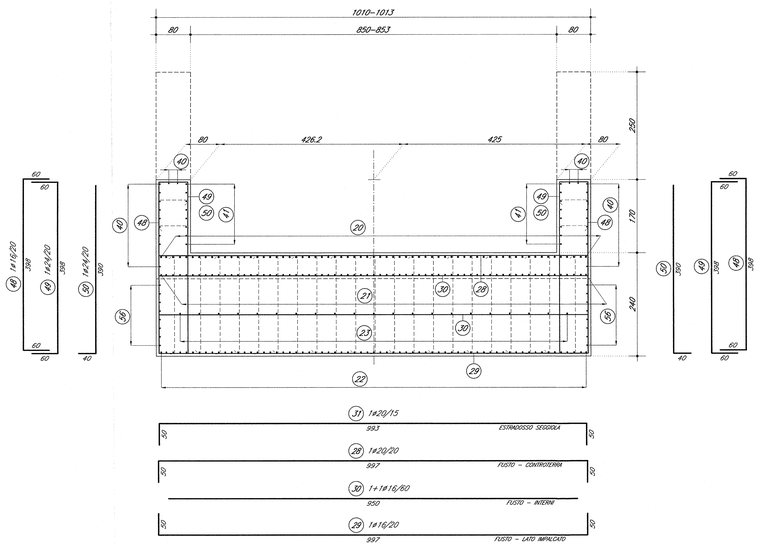

PIANTA A QUOTA PARAGHIAIA 1:50

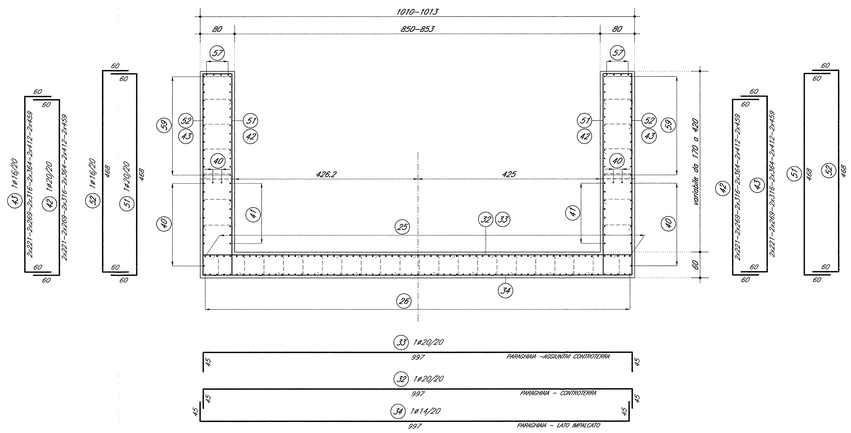

DOCUMENTI DI RIFERIMENTO

DESCRIZIONE	CODICE
IV00 - CAVALCAFERROVIA TIPOLOGICO	
PRESCRIZIONI MATERIALI E NOTE GENERALI	IN0R11EZ24TIM0000001
IV16 - CAVALCAFERROVIA VIA BRESCIA - PK 108+954,045	
RELAZIONE TECNICA GENERALE CAVALCAFERROVIA	IN0R12EZ2RGIV16A0001
RELAZIONE DI CALCOLO SPALLA B	IN0R12EZ2CLIV16A0002
CARPENTERIA SPALLA B	IN0R12EZ2B2IV16A6002
ARMATURA PALI DI FONDAZIONE SPALLE	IN0R12EZ2B2IV16A3001
ARMATURA SPALLA B - DIVISA 2/2	IN0R12EZ2B2IV16A6004
ARMATURA BAGGIOLI E RITEGNI ANTISISMICI SU SPALLE	IN0R12EZ2B2IV16A6001

NOTE GENERALI

- TUTTE LE MISURE SONO ESPRESSE IN CENTIMETRI
- TUTTI GLI ANGOLI SONO ESPRESSI IN GRADI SESSAGESIMALI
- COPRIFERRO ADOTTATO : 4.5cm IN FONDAZIONE - 5.5cm IN ELEVAZIONE

Legenda misure :

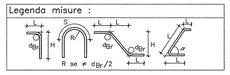

Diametro piegature d_{Br}:	
ø Barra ≤ ø16	d_{Br} = 4ø
ø Barra ≥ ø16	d_{Br} = 7ø

CARATTERISTICHE DEI MATERIALI

PER PRESCRIZIONI MATERIALI E NOTE GENERALI VEDERE ELABORATO :

PRESCRIZIONI MATERIALI E NOTE GENERALI IN0R11EZ24TIM0000001

COMMITTENTE:

RFI RETE FERROVIARIA ITALIANA
GRUPPO FERROVIE DELLO STATO

ALTA SORVEGLIANZA:

ITALFERR
GRUPPO FERROVIE DELLO STATO

GENERAL CONTRACTOR:

Cepav due
Consorzio ENI per l' Alta Velocità

INFRASTRUTTURE FERROVIARIE STRATEGICHE DEFINITE DALLA LEGGE OBIETTIVO N. 443/01

LINEA A.V. /A.C. TORINO - VENEZIA Tratta MILANO - VERONA
Lotto funzionale Brescia-Verona
PROGETTO ESECUTIVO

IV16 - CAVALCAFERROVIA VIA BRESCIA - PK 108+954,045

Armatura Spalla B

Tavola 1/2

GENERAL CONTRACTOR: Consorzio Cepav due — Data: 29 MAG 2020 — Consorzio Cepav due Il Direttore dei Lavori (Ing. T. Robertino)

DIRETTORE LAVORI — Data:

SCALA : 1:50

COMMESSA	LOTTO	FASE	ENTE	TIPO DOC.	OPERA/DISCIPLINA	PROGR.	REV.
IN0R	12	E	E2	BB	IV16A6	002	A

PROGETTAZIONE

Rev.	Descrizione	Redatto	Data	Verificato	Data	Validato	Data
A	Emissione	Boracci	08/05/20	Piacentini	08/05/20	Robertino	08/05/20
B							
C							

IL PROGETTISTA: Dott. Ing. Roberto Robertino — Ordine degli Ingegneri della Provincia di Piacenza n. 2016 — Data: 08/05/2020

CIG. 751447334A — Stampato dal Service di plottaggio ITALFERR S.p.A. ALBA S.r.l. — File: IN0R12EE2BBIV16A6002A_10.dwg

Progetto cofinanziato dalla Unione Europea

CUP: F81H91000000008

Scala di plot: 1:1