TRAVERSO DI PILA P1 (TP1) 1:20

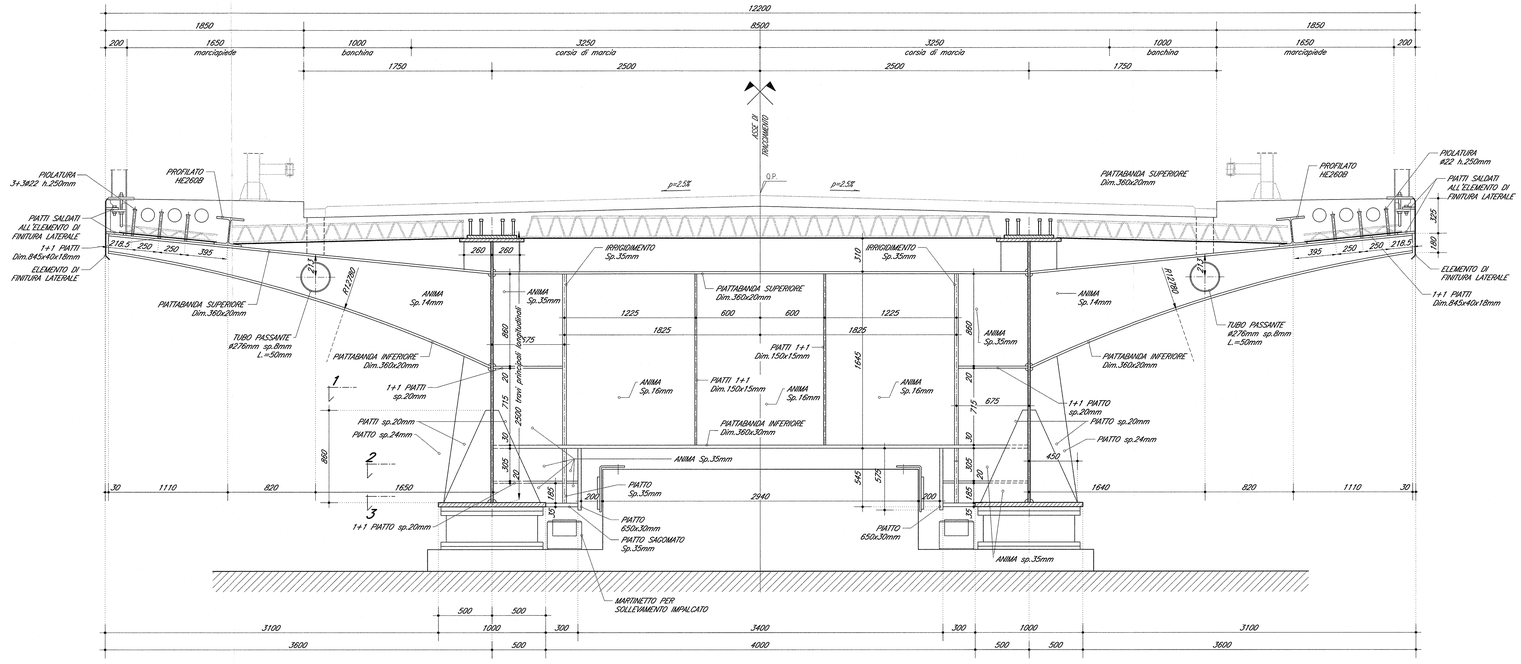

PER LE SEZIONI 1–2–3–4–5 VEDI TAVOLA:
CARPENTERIA METALLICA IMPALCATO – TRAVERSI – TAV. 3/3

TRAVERSO DI PILA P2–P3 (TP2) 1:20

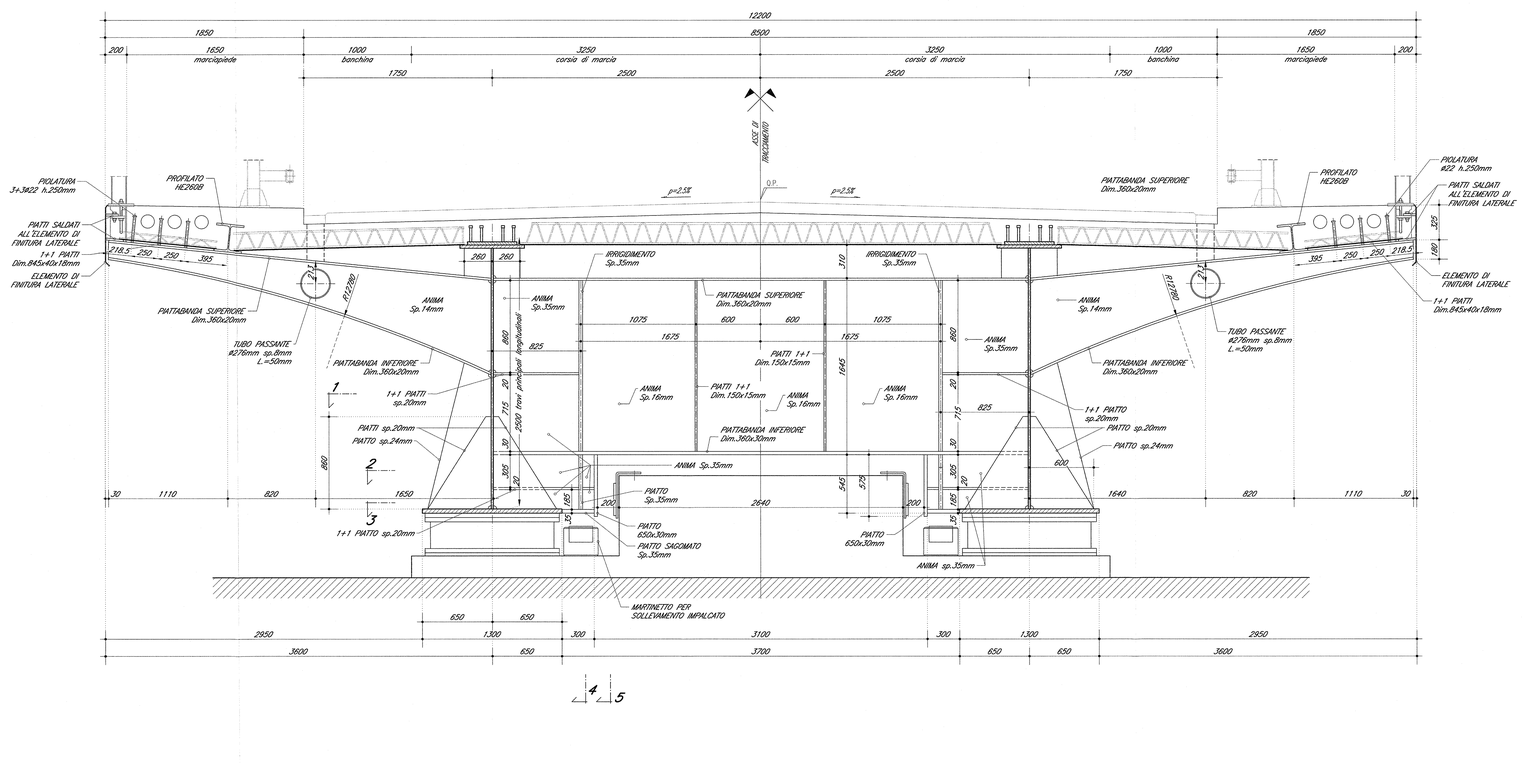

NOTA SU MARTINETTI DI SOLLEVAMENTO:

PER LE PORTATE DEI MARTINETTI SI FACCIA RIFERIMENTO AL DISEGNO D'ASSIEME DELLA CARPENTERIA METALLICA IMPALCATO.

PER LA DIFFUSIONE DELLE PRESSIONI LOCALI SUL CALCESTRUZZO RISULTA NECESSARIO INSERIRE UNA SERIE DI PIATTI METALLICI DI ADEGUATO SPESSORE AL DI SOTTO DEL MARTINETTO PER CONSENTIRE UNA ADEGUATA DIFFUSIONE DEL CARICO TALE DA GENERARE SUL CALCESTRUZZO LOCALMENTE UNA PRESSIONE MASSIMA DI 20 MPa.

DOCUMENTI DI RIFERIMENTO

DESCRIZIONE	CODICE
IV00 – CAVALCAFERROVIA TIPOLOGICO	
PRESCRIZIONI MATERIALI E NOTE GENERALI	IN0R11I12ATIV0000001
RITEGNI SISMICI – DETTAGLI E POSIZIONAMENTO CUSCINETTI	IN0R11I12EIV03A0001
CARPENTERIA METALLICA IMPALCATO – CONTROPIASTRE SUPERIORI PER DISPOSITIVI DI APPOGGIO	IN0R11I12EIV03A5004
SCHEMA FISSAGGIO PER MONTAGGIO DISPOSITIVI DI APPOGGIO	IN0R11I12IDIV00A5001
SOLLEVAMENTO GEOLOGICO IMPALCATI	IN0R11I12IDIV0A1001
SMALTIMENTO ACQUE METEORICHE – ELEMENTO DI DISCONNESSIONE TIPO C	IN0R11I12IDIV00A8003
IV16 – CAVALCAFERROVIA VIA BRESCIA – PK 108+954,045	
RELAZIONE TECNICA GENERALE CAVALCAFERROVIA	IN0R12I12IR0V1I640001
RELAZIONE SUL COMPORTAMENTO SISMICO DELL'OPERA, APPOGGI, RITEGNI SISMICI E GIUNTI DI DILATAZIONE	IN0R12I12CLV1I640001
RELAZIONE DI CALCOLO IMPALCATO	IN0R12I12CLV1I6A5001
PIANTA FONDAZIONI E PIANTA IMPALCATO – TAV. 1/2	IN0R12E23PIV1I6A0001
PIANTA FONDAZIONI E PIANTA IMPALCATO – TAV. 2/2	IN0R12E23PIV1I6A0002
SEZIONE LONGITUDINALE, PROSPETTO LONGITUDINALE E SEZIONI TRASVERSALI – TAV. 1/2	IN0R12E23PIV1I6A0003
SEZIONE LONGITUDINALE, PROSPETTO LONGITUDINALE E SEZIONI TRASVERSALI – TAV. 1/2	IN0R12E23PIV1I6A0002
CARPENTERIA METALLICA IMPALCATO – DISEGNO D'ASSIEME – TAV. 1/4	IN0R12E22BZIV1I6A5003
CARPENTERIA METALLICA IMPALCATO – DISEGNO D'ASSIEME – TAV. 2/4	IN0R12E22BZIV1I6A5003
CARPENTERIA METALLICA IMPALCATO – DISEGNO D'ASSIEME – TAV. 3/4	IN0R12E22BZIV1I6A5004
CARPENTERIA METALLICA IMPALCATO – DISEGNO D'ASSIEME – TAV. 4/4	IN0R12E22BZIV1I6A5005
CARPENTERIA METALLICA IMPALCATO – TRAVERSI – TAV. 1/3	IN0R12E22BZIV1I6A5003
CARPENTERIA METALLICA IMPALCATO – TRAVERSI – TAV. 3/3	IN0R12E22BZIV1I6A5007
CARPENTERIA METALLICA IMPALCATO – DETTAGLI	IN0R12E22BZIV1I6A5001

NOTE GENERALI

– DOVE NON DIVERSAMENTE INDICATO LE QUOTE SI INTENDONO IN MM

CARATTERISTICHE DEI MATERIALI

PER PRESCRIZIONI MATERIALI E NOTE GENERALI VEDERE ELABORATO :

PRESCRIZIONI MATERIALI E NOTE GENERALI — IN0R11EE24TIV0000001

COMMITTENTE: RFI RETE FERROVIARIA ITALIANA – GRUPPO FERROVIE DELLO STATO

ALTA SORVEGLIANZA: ITALFERR – GRUPPO FERROVIE DELLO STATO

GENERAL CONTRACTOR: Cepav due – Consorzio EINI per l'Alta Velocità

INFRASTRUTTURE FERROVIARIE STRATEGICHE DEFINITE DALLA LEGGE OBIETTIVO N. 443/01

LINEA A.V. /A.C. TORINO - VENEZIA Tratta MILANO - VERONA
Lotto funzionale Brescia-Verona
PROGETTO ESECUTIVO

IV16 - CAVALCAFERROVIA VIA BRESCIA - PK 108+954,045

Carpenteria metallica impalcato

Traversi - tav. 2/3

GENERAL CONTRACTOR: Consorzio Cepav due — Data: 29 MAG 2020
DIRETTORE LAVORI: Consorzio Cepav due Il Direttore dei Lavori (Ing. [illegible]) — Data:
SCALA: 1:20

COMMESSA	LOTTO	FASE	ENTE	TIPO DOC.	OPERA/DISCIPLINA	PROGR.	REV.
I N0R	12	E	E2	BC	IV16A5	001	A

PROGETTAZIONE

Rev.	Descrizione	Redatto	Data	Verificato	Data	Validato	Data
A	Emissione	Allanelli	08/05/20	Piacentini	08/05/20	D'Amico	08/05/20
B							
C							

IL PROGETTISTA: Dott. Ing. ROBERTO D'AMICO — Ordine degli Ingegneri della Provincia di Piacenza n. 2516 — Data: 08/05/20

CIG. 751447334A — File: IN0R12EE2BCIV16A5001A_10.dwg

Progetto cofinanziato dalla Unione Europea

Stampato dal Servizio di plottaggio ITALFERR S.p.A. ALBA S.r.l.

CUP: F81H91000000008

Scala di plot: 1:1