

DOCUMENTI DI RIFERIMENTO

DESCRIZIONE	CODICE
1100 - PIANIFICAZIONE DI TRACCIAMENTO LINEA AVVIC.	IN011E2E2P01000001
1107 - RILEVATO COLLEGG. GSE-AN/AC DA PK 107+880,00 A PK 109+130,00 - PLANIMETRIA DI PROGETTO - TAVOLA 4	IN011E2E2P01000004
1100 - CAVALCAFERROVIA TIPOLOGICO	IN011E2E2P01000001
PRODOTTORE MATERIALI E NOTE GENERALI	IN011E2E2P01000001
STRADA CATEGORIA F2 - CARPENTERIA IMPALCATO - DETTAGLI	IN011E2E2P01000001
1116 - CAVALCAFERROVIA VIA BRESCIA - PK 108+954,045	IN011E2E2P01000001
PANNA FONDAZIONI E PANNA IMPALCATO - TAV. 1/2	IN011E2E2P01000001
PANNA FONDAZIONI E PANNA IMPALCATO - TAV. 2/2	IN011E2E2P01000001
SEZIONE LONGITUDINALE, PROSPETTO LONGITUDINALE E SEZIONI TRASVERSALI - TAV. 1/2	IN011E2E2P01000001
SEZIONE LONGITUDINALE, PROSPETTO LONGITUDINALE E SEZIONI TRASVERSALI - TAV. 2/2	IN011E2E2P01000001
PANNA TRACCIAMENTO SOTTOSTRUTTURE E PIANO DI FONDAZIONE	IN011E2E2P01000001
PANNA SCIVI	IN011E2E2P01000001
CARPENTERIA SCALIA A	IN011E2E2P01000001
CARPENTERIA SCALIA B	IN011E2E2P01000001
1100 - RAMPE CAVALCAFERROVIA TIPOLOGICO	IN011E2E2P01000001
STRADA DI CATEGORIA F2 SEZIONI TIPO E DETTAGLI TAVOLA 1/2	IN011E2E2P01000001
STRADA DI CATEGORIA F2 SEZIONI TIPO E DETTAGLI TAVOLA 2/2	IN011E2E2P01000001
ZONE DI TRANSIZIONE RILEVATO-CAVALCAFERROVIA	IN011E2E2P01000001
1116 - RAMPE CAVALCAFERROVIA VIA BRESCIA - PK 108+954,045	IN011E2E2P01000001
RELAZIONE TECNICA GENERALE RAMPE	IN011E2E2P01000001
PLANIMETRIA SITO DI FATTO	IN011E2E2P01000001
PLANIMETRIA DI PROGETTO	IN011E2E2P01000001
PLANIMETRIA DI TRACCIAMENTO TAVOLA 1/2	IN011E2E2P01000001
PLANIMETRIA DI TRACCIAMENTO TAVOLA 2/2	IN011E2E2P01000001
PROFILO LONGITUDINALE TAVOLA 1/2	IN011E2E2P01000001
PROFILO LONGITUDINALE TAVOLA 2/2	IN011E2E2P01000001
ASSE PRINCIPALE SEZIONI TRASVERSALI TAVOLA 1/4	IN011E2E2P01000001
ASSE PRINCIPALE SEZIONI TRASVERSALI TAVOLA 2/4	IN011E2E2P01000001
ASSE PRINCIPALE SEZIONI TRASVERSALI TAVOLA 3/4	IN011E2E2P01000001
ASSE PRINCIPALE SEZIONI TRASVERSALI TAVOLA 4/4	IN011E2E2P01000001
ROTATORI R1 SEZIONI TRASVERSALI	IN011E2E2P01000001
INAM ROTATORI R1 SEZIONI TRASVERSALI	IN011E2E2P01000001
ROTATORI R2 SEZIONI TRASVERSALI TAVOLA 1/2	IN011E2E2P01000001
ROTATORI R2 SEZIONI TRASVERSALI TAVOLA 2/2	IN011E2E2P01000001
INAM ROTATORI R2 SEZIONI TRASVERSALI	IN011E2E2P01000001
PLANIMETRIA SEGNALICA	IN011E2E2P01000001
PLANIMETRIA INGRESSI DI SICUREZZA	IN011E2E2P01000001
SALTIMENTO ACQUE METEORICHE, RELAZIONE IDROLOGICA E IDRAULICA	IN011E2E2P01000001
SALTIMENTO ACQUE METEORICHE, PLANIMETRIA	IN011E2E2P01000001

DIAGRAMMA DI VISIBILITA' ASSE PRINCIPALE

Scala X 1: 1000,000


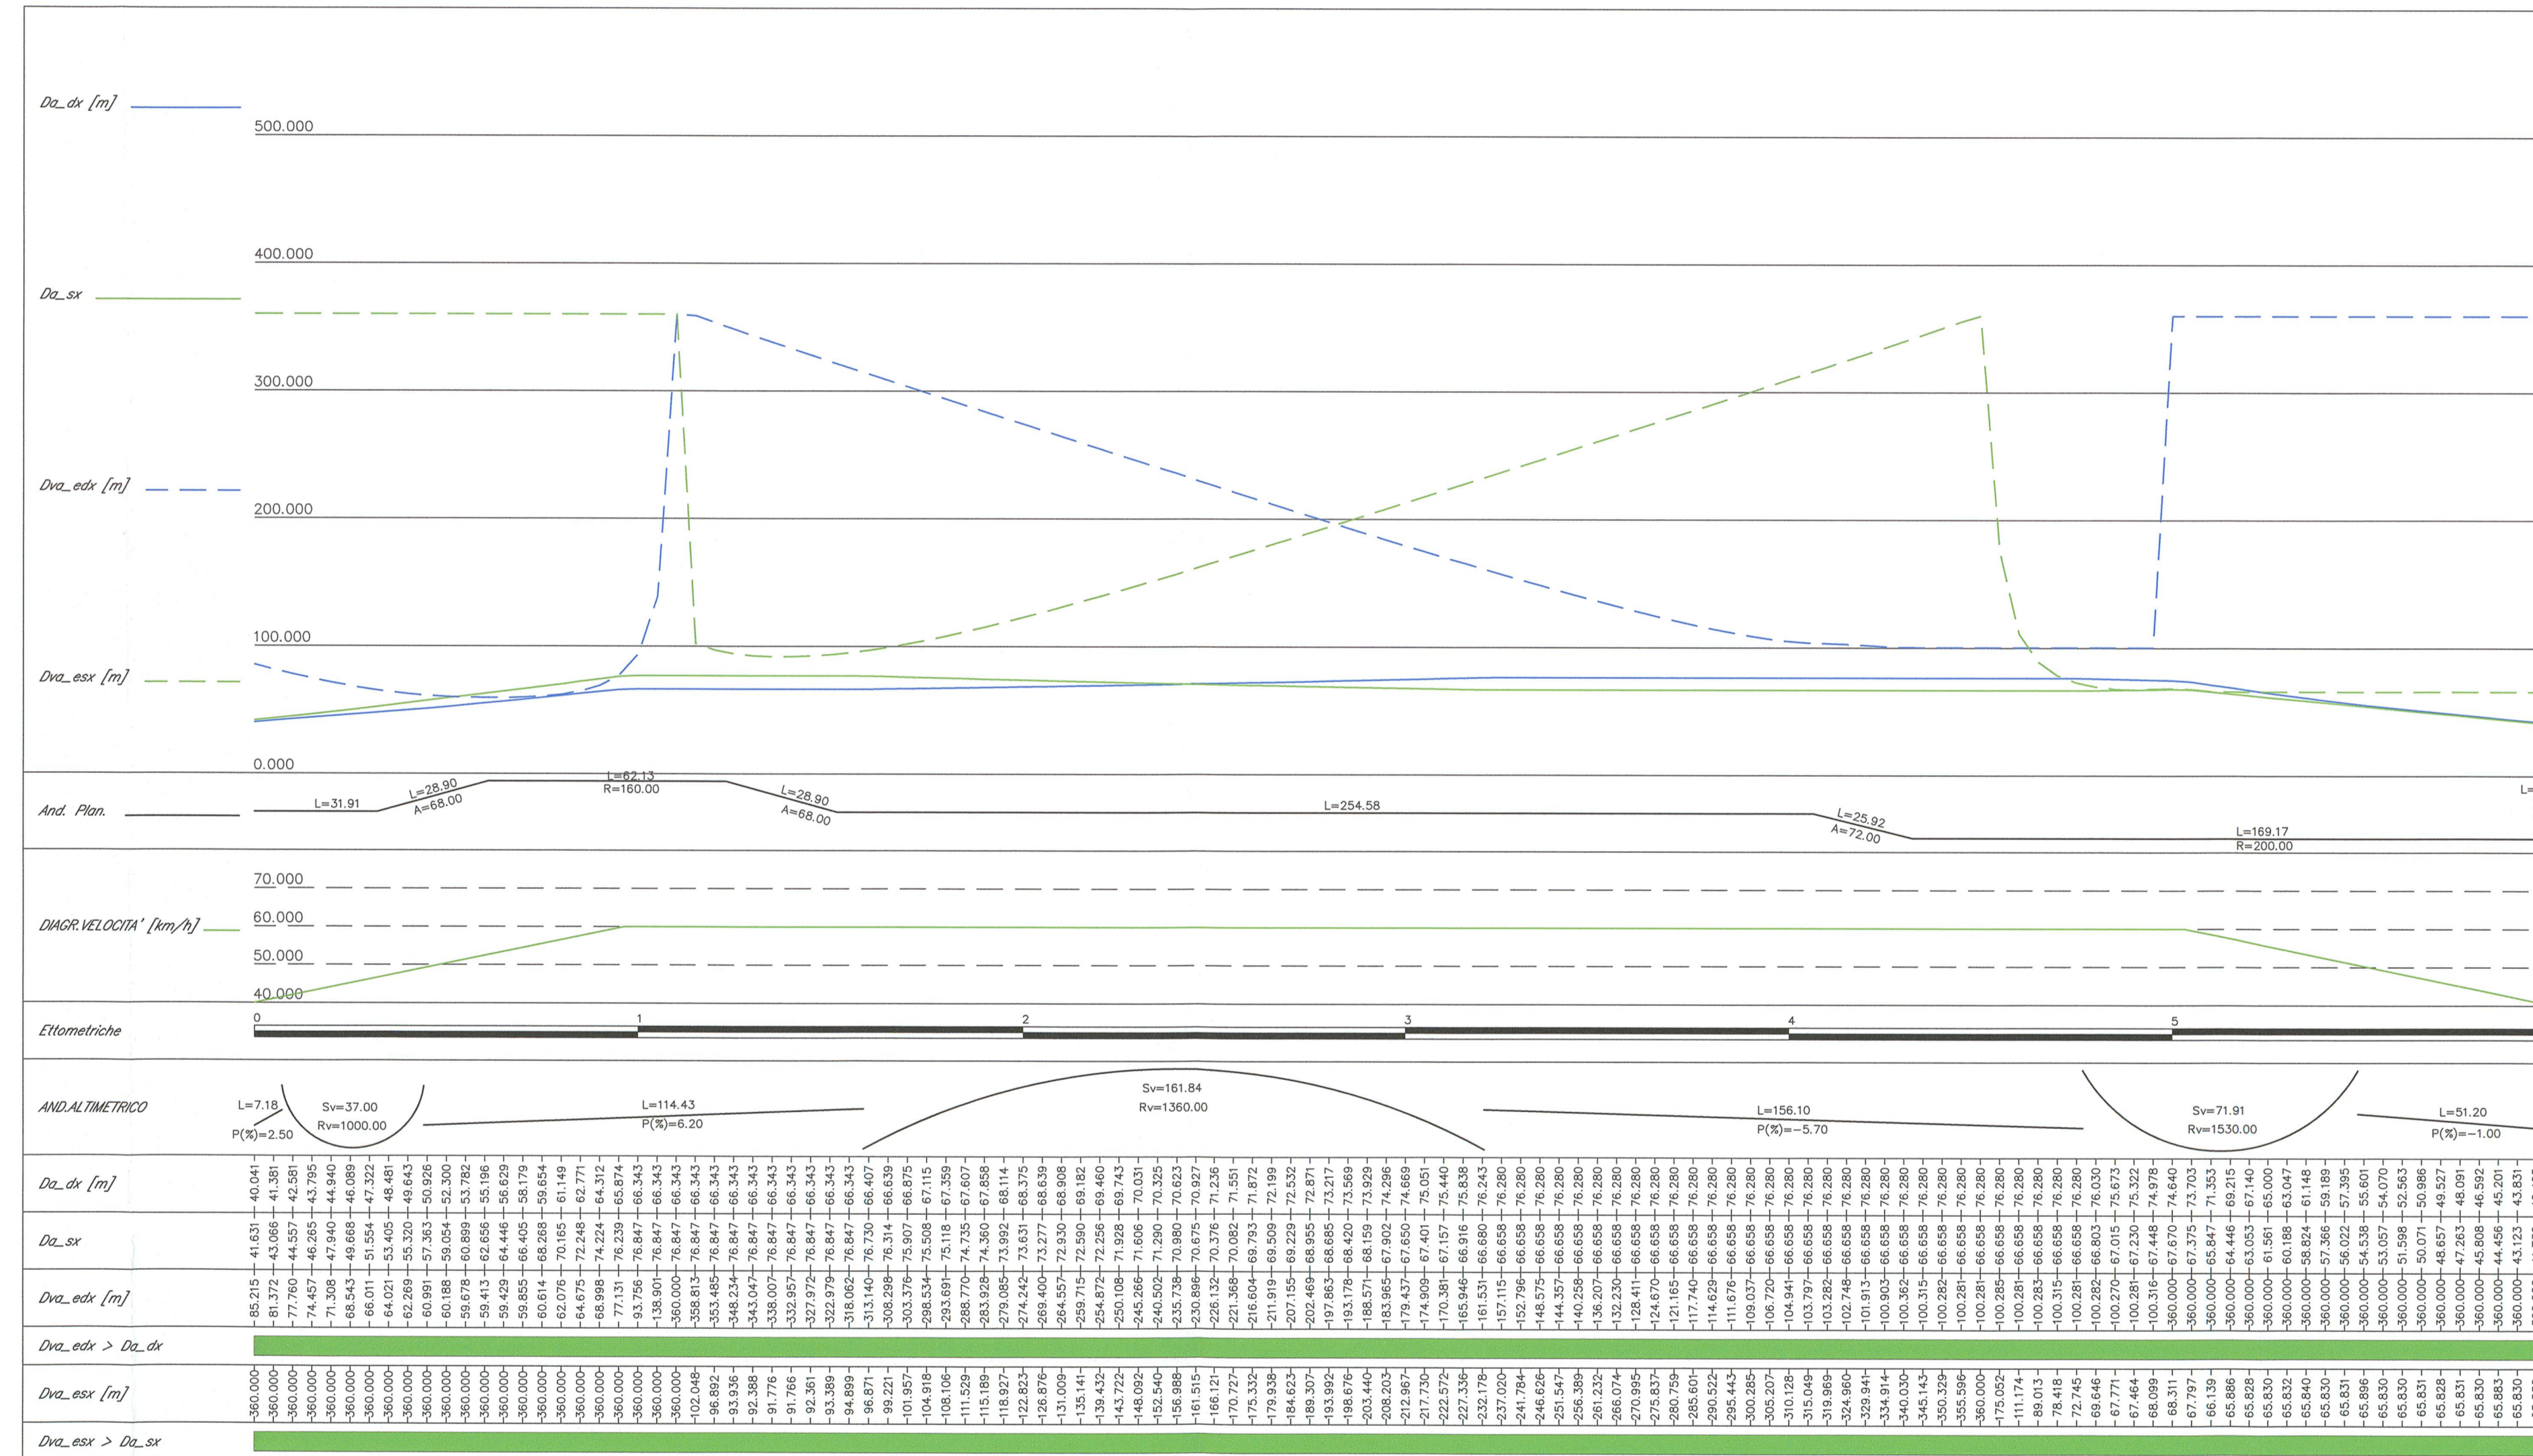


DIAGRAMMA DI VISIBILITA' RAMO R2E

Scala X 1:1000,000

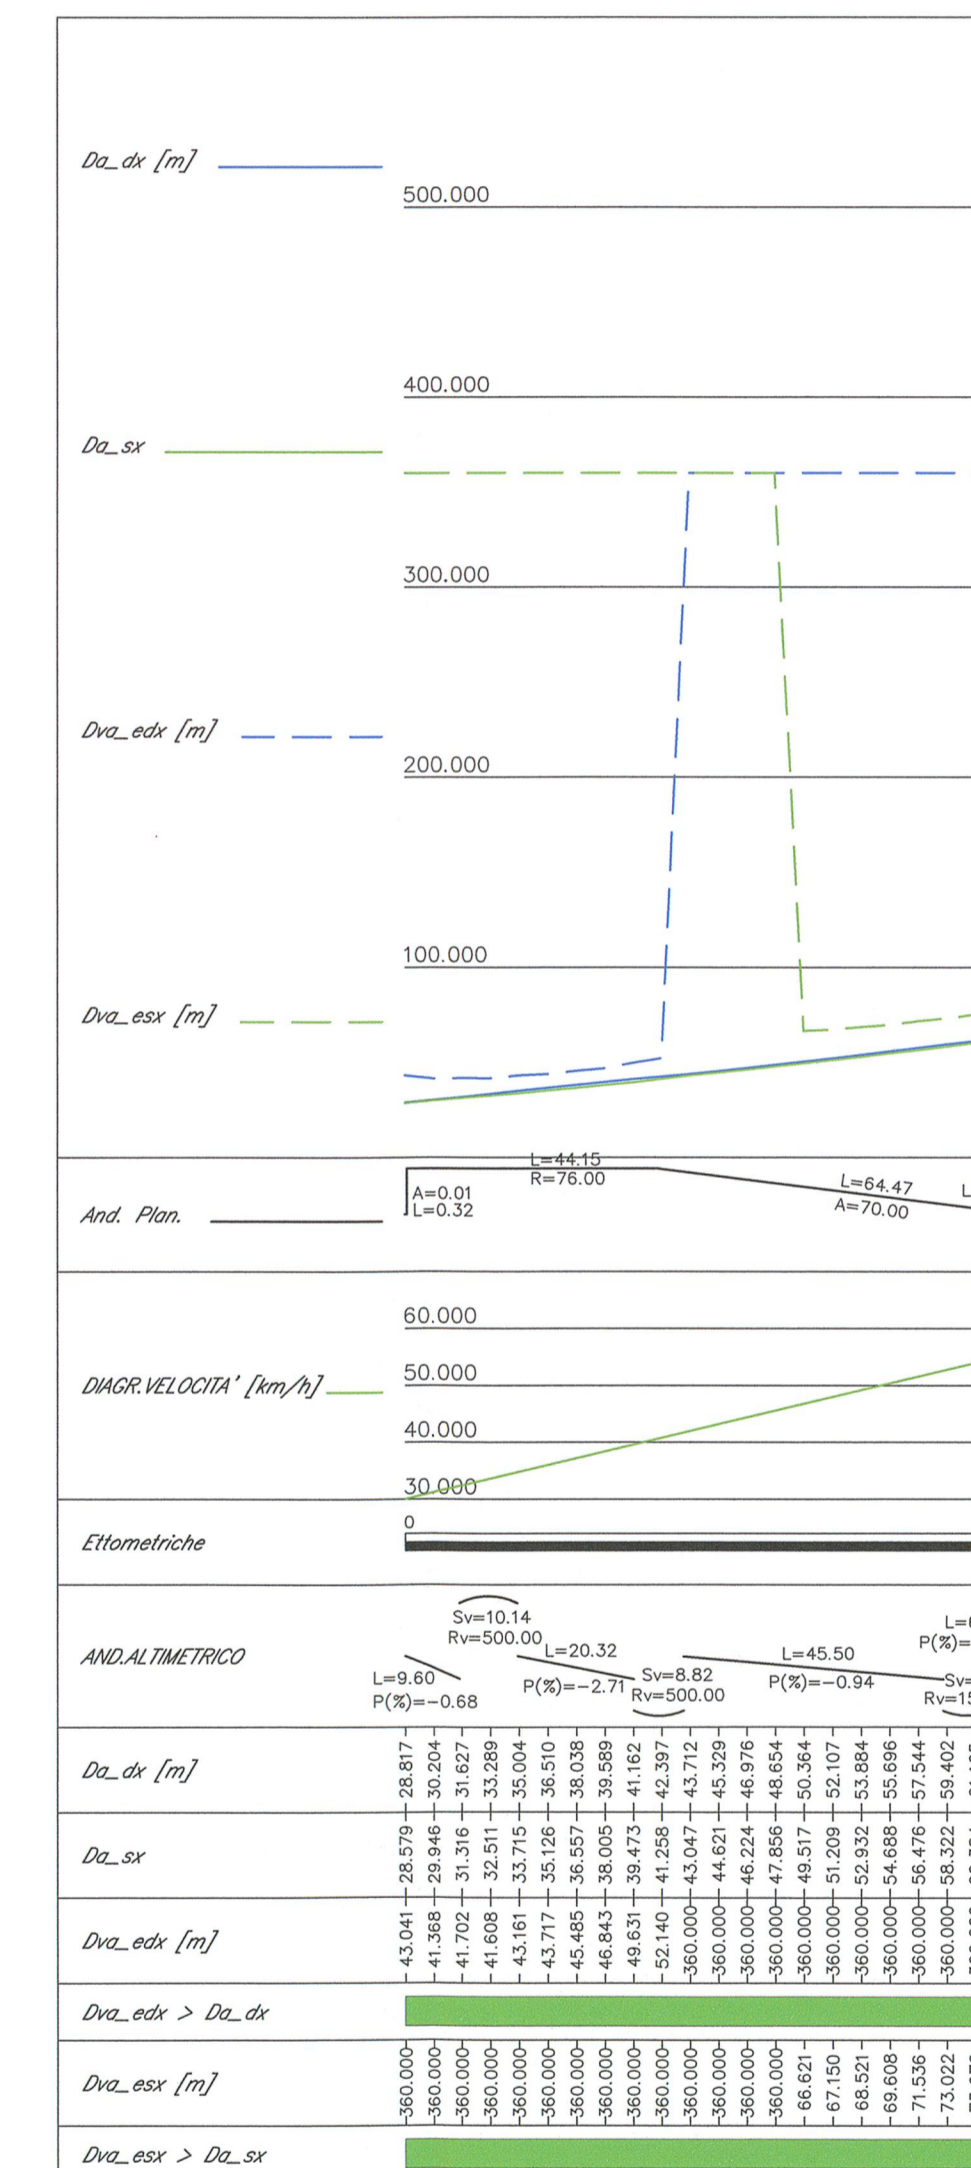

NOTE GENERALI

- TUTTE LE MASURE SONO ESPRESSE IN METRI

COMMITTENTE:

ALTA SORVEGLIANZA:

GENERAL CONTRACTOR:

INFRASTRUTTURE FERROVIARIE STRATEGICHE DEFINITE DALLA LEGGE OBIETTIVO N. 443/01
 LINEA A.V. /A.C. TORINO - VENEZIA Tratta MILANO - VERONA
 Lotto funzionale Brescia-Verona
 PROGETTO ESECUTIVO
 IV16 - CAVALCAFERROVIA VIA BRESCIA - PK 108+954,045
 Diagramma di visuale libera e velocità

GENERAL CONTRACTOR	DIRETTORE LAVORI	SCALA:
Consorzio Cepav due Consorzio Cepav due il Direttore del Consorzio (Ing. T. Di Maria)		1:100 1:1000
Date: 29 MAG 2020	Date:	

COMMESSA	LOTTO	FASE	ENTE	TIPO DOC.	OPERA/DISCIPLINA	PROGR.	REV.
INOR	12	E	E2	D7	IV1600	001	A

PROGETTAZIONE		IL PROGETTISTA	
Rev.	Descrizione	Redatto	Verificato
A	EMISSIONE	08/06/20	
B			
C			