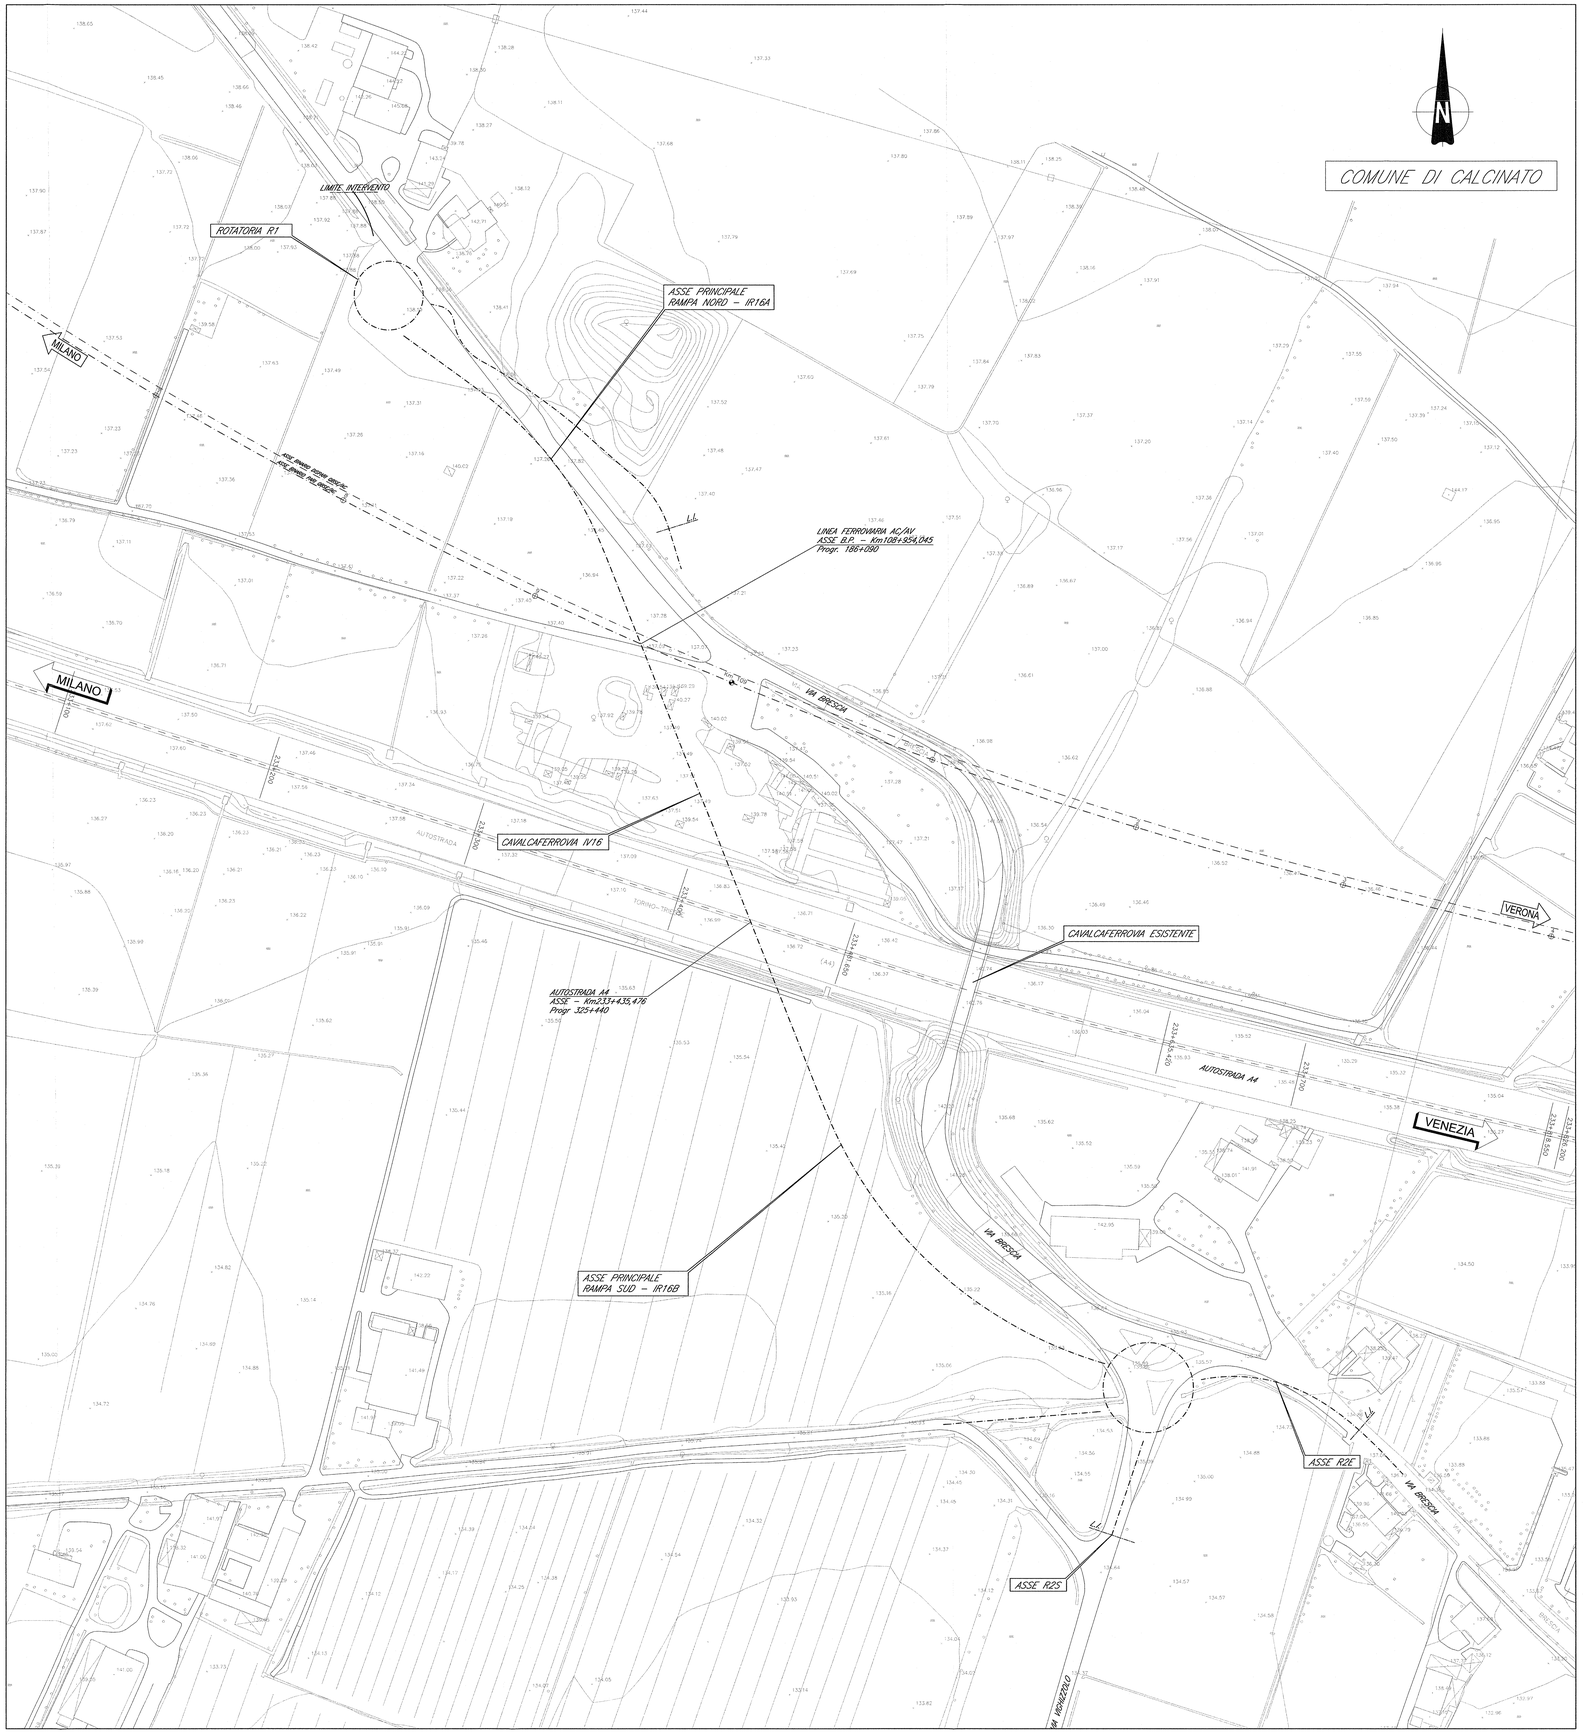

DOCUMENTI DI RIFERIMENTO

DESCRIZIONE	CODICE
IE20 – ELABORATI DI TRACCIAMENTO LINEA AV/AC	
RELAZIONE TECNICA DEL TRACCIAMENTO	IN0R10EZZRGIF0200001
IB07 – RILEVATO COLLIS. QBSE-AU/RC DA PK 107+684,000 A PK 109+134,000 – PLANIMETRIA DI PROGETTO – TAVOLA 4	IN0R12EZZPB9IB0700004
IV00 – CAVALCAFERROVIA TIPOLOGICO	
PRESCRIZIONI MATERIALI E NOTE GENERALI	IN0R11EZZ4TN0000001
STRADE CATEGORIA F2 – CARPENTERIA IMPALCATO – DETTAGLI	IN0R11EZZBZN0045001
IV16 – CAVALCAFERROVIA VIA BRESCIA – PK 108+954,045	
PIANTA FONDAZIONI E PIANTA IMPALCATO – TAV. 1/2	IN0R12EZZPIV1640001
PIANTA FONDAZIONI E PIANTA IMPALCATO – TAV. 2/2	IN0R12EZZPIV1640002
SEZIONE LONGITUDINALE, PROSPETTO LONGITUDINALE E SEZIONI TRASVERSALI – TAV. 1/2	IN0R12EZZPIV1640001
SEZIONE LONGITUDINALE, PROSPETTO LONGITUDINALE E SEZIONI TRASVERSALI – TAV. 1/2	IN0R12EZZPIV1640002
PIANTA TRACCIAMENTO SOTTOSTRUTTURE E PUNTI DI FONDAZIONE	IN0R12EZZPIV1643001
CARPENTERIA SPALLA A	IN0R12EZZPIV1640001
CARPENTERIA SPALLA B	IN0R12EZZPIV1640002
CARPENTERIA PILE	IN0R12EZZPIV1644001
RELAZIONE GEOTECNICA	IN0R12EZZRGIV1600001
PROFILO STRATIGRAFICO	IN0R12EZZPIV1600001
IV00 – RAMPE CAVALCAFERROVIA TIPOLOGICO	
STRADA DI CATEGORIA F2: SEZIONI TIPO E DETTAGLI TAVOLA 1/2	IN0R11EZZBWV0C0002
STRADA DI CATEGORIA F2: SEZIONI TIPO E DETTAGLI TAVOLA 2/2	IN0R11EZZBWV0C0001
ZONE DI TRANSIZIONE RILEVATO–CAVALCAFERROVIA	IN0R11EZZBWV0C2001
SEZIONI TIPO VIABILITA' SECONDARIE: PISTE CICLABILI PARTICOLARI	IN0R11EZZBZN0023001
IV16 – RAMPE CAVALCAFERROVIA VIA BRESCIA – PK 108+954,045	
RELAZIONE TECNICA GENERALE RAMPE	IN0R12EZZRGIV1620001
PLANIMETRIA DI PROGETTO	IN0R12EZZPIV1600002
PLANIMETRIA DI TRACCIAMENTO, TAVOLA 1/2	IN0R12EZZPIV1600003
PLANIMETRIA DI TRACCIAMENTO, TAVOLA 2/2	IN0R12EZZPIV1600001
PROFILO LONGITUDINALE, TAVOLA 1/2	IN0R12EZZPIV1600001
PROFILO LONGITUDINALE, TAVOLA 2/2	IN0R12EZZPIV1600002
DIAGRAMMA DI VISUALE LIBERA E VELOCITA	IN0R12EZZPIV1600001
ASSE PRINCIPALE: SEZIONI TRASVERSALI, TAVOLA 1/4	IN0R12EZZPIV1620001
ASSE PRINCIPALE: SEZIONI TRASVERSALI, TAVOLA 2/4	IN0R12EZZPIV1620002
ASSE PRINCIPALE: SEZIONI TRASVERSALI, TAVOLA 3/4	IN0R12EZZPIV1620003
ASSE PRINCIPALE: SEZIONI TRASVERSALI, TAVOLA 4/4	IN0R12EZZPIV1620004
ROTATORIA R1: SEZIONI TRASVERSALI	IN0R12EZZPIV1620004
INM ROTATORIA R1: SEZIONI TRASVERSALI	IN0R12EZZPIV1620005
ROTATORIA R2: SEZIONI TRASVERSALI, TAVOLA 1/2	IN0R12EZZPIV1620001
ROTATORIA R2: SEZIONI TRASVERSALI, TAVOLA 2/2	IN0R12EZZPIV1620002
INM ROTATORIA R2: SEZIONI TRASVERSALI	IN0R12EZZPIV1620003
PLANIMETRIA SEGNALETICA	IN0R12EZZPIV1620001
PLANIMETRIA BARRIERE DI SICUREZZA	IN0R12EZZPIV1620002
SMALTIMENTO ACQUE METEORICHE: RELAZIONE IDROLOGICA E IDRAULICA	IN0R12EZZRGIV1608001
SMALTIMENTO ACQUE METEORICHE: PLANIMETRIA	IN0R12EZZPIV1608001
RELAZIONE TECNICA E DI CALCOLO TOMBINI	IN0R12EZZCLIV1620001
TOMBINO SCATOLARE IN1068B: CARPENTERIA, ARMATURA E TRACCIAMENTO	IN0R12EZZBZN1620001
TOMBINO CIRCOLARE IN1094B: CARPENTERIA, ARMATURA E TRACCIAMENTO	IN0R12EZZBZN1620002
IMPIANTO DI ILLUMINAZIONE: RELAZIONE ILLUMINOTECNICA E DI CALCOLO	IN0R12EZZWIV1620001
IMPIANTO DI ILLUMINAZIONE: PLANIMETRIA E PARTICOLARI COSTRUTTIVI	IN0R12EZZPIV1620001
IMPIANTO DI ILLUMINAZIONE: SCHEMI ELETTRICI	IN0R12EZZ4AW1620001

NOTE GENERALI

- TUTTE LE MISURE SONO ESPRESSE IN METRI
- TUTTI GLI ANGOLI SONO ESPRESSI IN GRADI CENTESIMALI

LEGENDA

L.I. ____ LIMITE INTERVENTO

- SPMS : STRADA CON PAVIMENTAZIONE IN MISTO STABILIZZATO
- SPCB : STRADA CON PAVIMENTAZIONE IN CONGLOMERATO BITUMINOSO
- PREPARAZIONE DEL PIANO DI POSA :
  ASSE PRINCIPALE : ASPORTAZIONE DEL TERRENO AGRARIO PER UNO SPESSORE DI 50cm
  VIABILITA' SECONDARIE : ASPORTAZIONE DEL TERRENO AGRARIO PER UNO SPESSORE DI 30cm

	LIMITI DI VELOCITA' AMMINISTRATIVA	VELOCITA' DI PROGETTO MASSIMA
TUTTO L'ASSE STRADALE	50 km/h imposto con apportuna segnaletica	60 km/h

COMMITTENTE:

RFI RETE FERROVIARIA ITALIANA
GRUPPO FERROVIE DELLO STATO

ALTA SORVEGLIANZA:

ITALFERR
GRUPPO FERROVIE DELLO STATO

GENERAL CONTRACTOR:

Cepav due
Consorzio ENI per l' Alta Velocità

INFRASTRUTTURE FERROVIARIE STRATEGICHE DEFINITE DALLA LEGGE OBIETTIVO N. 443/01

LINEA A.V. /A.C. TORINO - VENEZIA Tratta MILANO - VERONA
Lotto funzionale Brescia-Verona
PROGETTO ESECUTIVO

IV16 - CAVALCAFERROVIA VIA BRESCIA - PK 108+954,045

Planimetria stato di fatto

GENERAL CONTRACTOR	DIRETTORE LAVORI	SCALA :
Consorzio Cepav due Data: 29 MAG 2020 Consorzio Cepav due Il Direttore dei Lavori (Ing. T. Talanto)	Data:	1:1000

COMMESSA	LOTTO	FASE	ENTE	TIPO DOC.	OPERA/DISCIPLINA	PROGR.	REV.
IN0R	12	E	E2	P7	IV1600	001	A

PROGETTAZIONE

Rev.	Descrizione	Redatto	Data	Verificato	Data	Validato	Data
A	EMISSIONE	Cavallaro	08/05/20	Piacentini	08/05/20	Ing. Roberto Lamberti	08/05/20
B							
C							

IL PROGETTISTA
PIACENTINI & PARTNERS
Dott. Ing. Luigi Piacentini
Ordine degli Ingegneri di Roma n. A19837
Data: 08/05/20

CIG. 751447334A
Nominativo del fornitore di plottaggio ITALFERR S.p.A. ALBA S.r.l.
File: IN0R12EE2P7IV1600001A_10.dwg
Progetto cofinanziato dalla Unione Europea
CUP: F81H91000000008

Scala di plot: 1:1