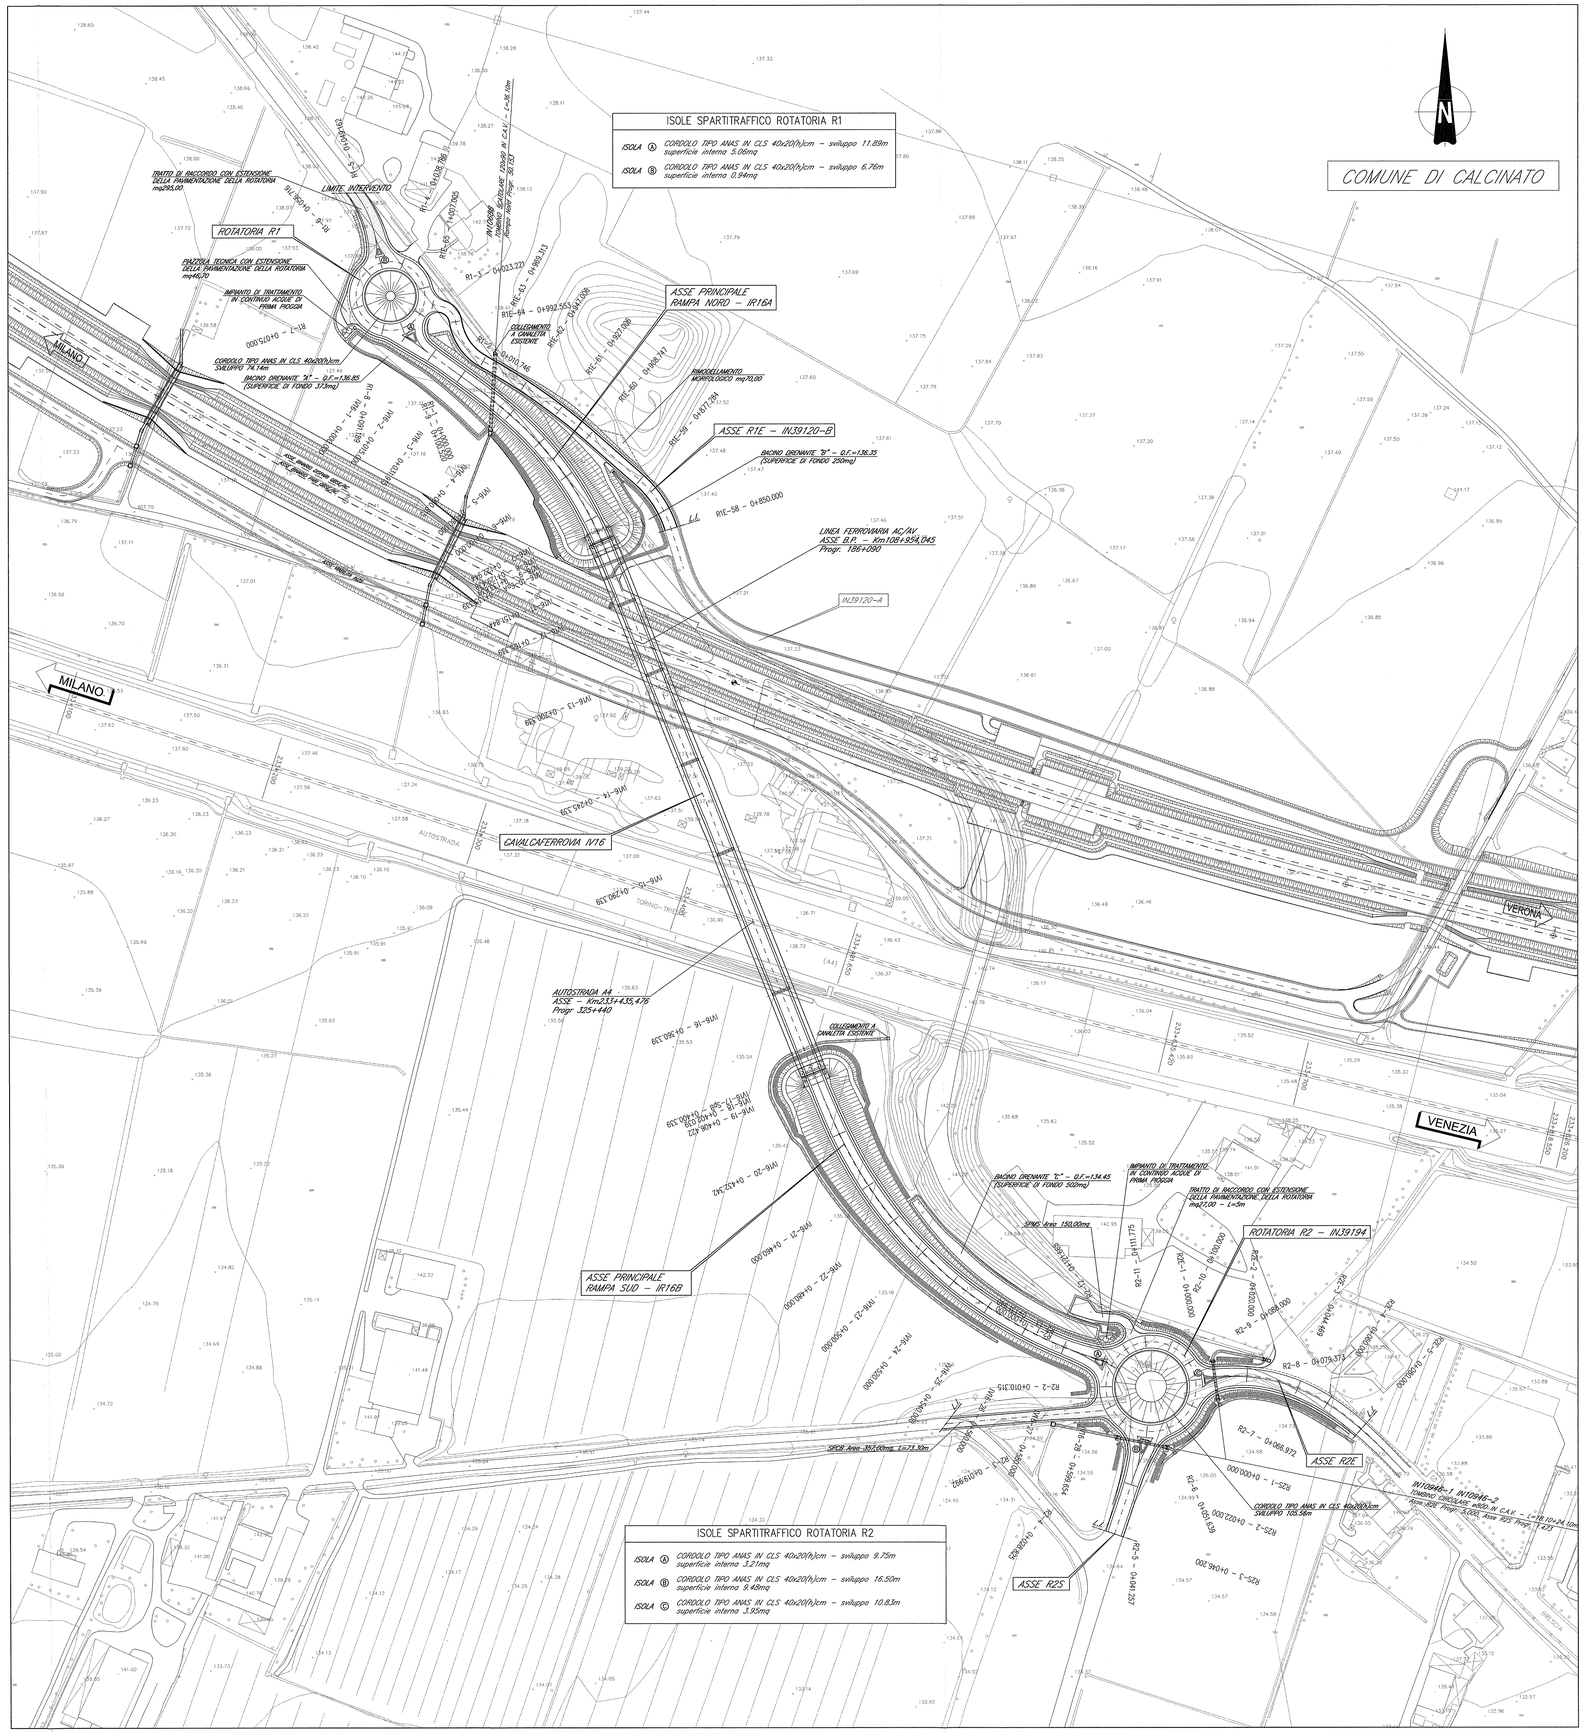

DOCUMENTI DI RIFERIMENTO

DESCRIZIONE	CODICE
IF00 – ELABORATI DI TRACCIAMENTO LINEA AV/AC	
RELAZIONE TECNICA DEL TRACCIAMENTO	IN0R11EE2RGIF0000001
RI87 – RILEVATO COLLEG. QBSE–AV/AC DA PK 107+684,000 A PK 109+139,000 – PLANIMETRIA DI PROGETTO – TAVOLA 4	IN0R11EE2PBRI7000004
IV00 – CAVALCAFERROVIA TIPOLOGICO	
PRESCRIZIONI MATERIALI E NOTE GENERALI	IN0R11EE24TV0000001
STRADE CATEGORIA F2 – CARPENTERIA IMPALCATO – DETTAGLI	IN0R11EE2ZZRV0005001
IV16 – CAVALCAFERROVIA VIA BRESCIA – PK 108+954,045	
PIANTA FONDAZIONI E PIANTA IMPALCATO – TAV. 1/2	IN0R12EE2PBV1640001
PIANTA FONDAZIONI E PIANTA IMPALCATO – TAV. 2/2	IN0R12EE2PBV1640002
SEZIONE LONGITUDINALE PROSPETTO LONGITUDINALE E SEZIONI TRASVERSALI – TAV. 1/2	IN0R12EE2RZV1640001
SEZIONE LONGITUDINALE PROSPETTO LONGITUDINALE E SEZIONI TRASVERSALI – TAV. 1/2	IN0R12EE2RZV1640002
PIANTA TRACCIAMENTO SOTTOSTRUTTURE E PUNTI DI FONDAZIONE	IN0R11EE2PZV1640001
CARPENTERIA SPALLA A	IN0R12EE2RZV1640001
CARPENTERIA SPALLA B	IN0R12EE2RZV1640002
CARPENTERIA PILE	IN0R12EE2RZV1640001
RELAZIONE GEOTECNICA	IN0R12EE2RGV1600001
PROFILO STRATIGRAFICO	IN0R12EE2RZV1600001
IV00 – RAMPE CAVALCAFERROVIA TIPOLOGICO	
STRADA DI CATEGORIA F2 SEZIONI TIPO E DETTAGLI TAVOLA 1/2	IN0R11EE2RBV6OC0002
STRADA DI CATEGORIA F2 SEZIONI TIPO E DETTAGLI TAVOLA 2/2	IN0R11EE2RZV6OC0001
ZONE DI TRANSIZIONE RILEVATO–CAVALCAFERROVIA	IN0R11EE2RBV6OC0001
SEZIONI TIPO VIABILITA' SECONDARIE: PISTE CICLABILI PARTICOLARI	IN0R11EE2RZV6OC0001
IV16 – RAMPE CAVALCAFERROVIA VIA BRESCIA – PK 108+954,045	
RELAZIONE TECNICA GENERALE RAMPE	IN0R12EE2RGV1600001
PLANIMETRIA STATO DI FATTO	IN0R12EE2PIV1600001
PLANIMETRIA DI TRACCIAMENTO, TAVOLA 1/2	IN0R12EE2PRV1600003
PLANIMETRIA DI TRACCIAMENTO, TAVOLA 2/2	IN0R12EE2RBV1600001
PROFILO LONGITUDINALE, TAVOLA 1/2	IN0R12EE2PZV1600001
PROFILO LONGITUDINALE, TAVOLA 2/2	IN0R12EE2PZV1600002
DIAGRAMMA DI VISUALE LIBERA E VELOCITA'	IN0R12EE2ZNV1600001
ASSE PRINCIPALE, SEZIONI TRASVERSALI, TAVOLA 1/4	IN0R12EE2RRV1600001
ASSE PRINCIPALE, SEZIONI TRASVERSALI, TAVOLA 2/4	IN0R12EE2RRV1600002
ASSE PRINCIPALE, SEZIONI TRASVERSALI, TAVOLA 3/4	IN0R12EE2RRV1600003
ASSE PRINCIPALE, SEZIONI TRASVERSALI, TAVOLA 4/4	IN0R12EE2RRV1600004
ROTATORIA R1, SEZIONI TRASVERSALI	IN0R12EE2RRV1600004
RAMI ROTATORIA R1, SEZIONI TRASVERSALI	IN0R12EE2RRV1600005
ROTATORIA R2, SEZIONI TRASVERSALI, TAVOLA 1/2	IN0R12EE2RRV1600001
ROTATORIA R2, SEZIONI TRASVERSALI, TAVOLA 2/2	IN0R12EE2RRV1600002
RAMI ROTATORIA R2, SEZIONI TRASVERSALI	IN0R12EE2RRV1600003
PLANIMETRIA SEGNALETICA	IN0R12EE2PIV1600001
PLANIMETRIA BARRIERE DI SICUREZZA	IN0R12EE2PIV1600002
SMALTIMENTO ACQUE METEORICHE: RELAZIONE IDROLOGICA E IDRAULICA	IN0R12EE2RIV1600001
SMALTIMENTO ACQUE METEORICHE: PLANIMETRIA	IN0R12EE2PIV1600001
RELAZIONE TECNICA E DI CALCOLO TOMBINI	IN0R12EE2CLV1600001
TOMBINO SCATOLARE IN10868, CARPENTERIA, ARMATURA E TRACCIAMENTO	IN0R12EE2RZV1600001
TOMBINO CIRCOLARE IN10946, CARPENTERIA, ARMATURA E TRACCIAMENTO	IN0R12EE2RZV1600002
IMPIANTO DI ILLUMINAZIONE: RELAZIONE ILLUMINOTECNICA E DI CALCOLO	IN0R12EE2ZNV1600001
IMPIANTO DI ILLUMINAZIONE: PLANIMETRIA E PARTICOLARI COSTRUTTIVI	IN0R12EE2PZV1600001
IMPIANTO DI ILLUMINAZIONE: SCHEMI ELETTRICI	IN0R12EE24IV1600001

NOTE GENERALI

- TUTTE LE MISURE SONO ESPRESSE IN METRI
- TUTTI GLI ANGOLI SONO ESPRESSI IN GRADI CENTESIMALI

LEGENDA

L.I. _____ LIMITE INTERVENTO

- SPMS : STRADA CON PAVIMENTAZIONE IN MISTO STABILIZZATO
- SPCB : STRADA CON PAVIMENTAZIONE IN CONGLOMERATO BITUMINOSO
- PREPARAZIONE DEL PIANO DI POSA :
  ASSE PRINCIPALE : ASPORTAZIONE DEL TERRENO AGRARIO PER UNO SPESSORE DI 50cm
  VIABILITA' SECONDARIE : ASPORTAZIONE DEL TERRENO AGRARIO PER UNO SPESSORE DI 30cm

	LIMITI DI VELOCITA' AMMINISTRATIVI	VELOCITA' DI PROGETTO MASSIMA
TUTTO L'ASSE STRADALE	50 km/h imposto con opportuna segnaletica	60 km/h

COMMITTENTE:
RFI RETE FERROVIARIA ITALIANA
GRUPPO FERROVIE DELLO STATO

ALTA SORVEGLIANZA:
ITALFERR
GRUPPO FERROVIE DELLO STATO

GENERAL CONTRACTOR:
Cepav due
Consorzio ENI per l' Alta Velocità

INFRASTRUTTURE FERROVIARIE STRATEGICHE DEFINITE DALLA LEGGE OBIETTIVO N. 443/01

LINEA A.V. /A.C. TORINO - VENEZIA Tratta MILANO - VERONA
Lotto funzionale Brescia-Verona
PROGETTO ESECUTIVO

IV16 - CAVALCAFERROVIA VIA BRESCIA - PK 108+954,045

Planimetria di progetto

GENERAL CONTRACTOR	DIRETTORE LAVORI	SCALA:
Consorzio Cepav due — Il Direttore del Consorzio (Ing. T. Tarantola) — Data: 29 MAG 2020	Consorzio Cepav due — Data:	1:1000

COMMESSA	LOTTO	FASE	ENTE	TIPO DOC.	OPERA/DISCIPLINA	PROGR.	REV.
INOR	12	E	E2	P7	IV1600	002	A

PROGETTAZIONE

Rev.	Descrizione	Redatto	Data	Verificato	Data	IL PROGETTISTA
A	EMISSIONE	Cavaliere	08/05/20	Piacentini	08/05/20	PIACENTINI ROBERTO Dott. Ing. n° 2076 Sez. A Ordine degli Ingegneri della Provincia di Roma
B						
C						Data: 08/05/20

CIG. 7514473364 — Stampato dal Service — File: IN0R12EE2P7IV1600002A_10.dwg

Progetto cofinanziato dalla Unione Europea — c. plottaggio ITALFERR S.p.A. ALBA S.r.l. — CUP: F81H91000000008

Scala di plot: 1:1