

IV16 - ELABORATI DI TRACCIAMENTO LINEA AV26C

RELAZIONE TECNICA DEL TRACCIAMENTO

REV - RILIEVO COLLE. 085-AV26C DI PK 107+840,00 A PK 107+104,00 - PLANIMETRIA DI PROGETTO - FOGLIO 4

IV16 - CAVALCAFERROVIA TIPOLOGICO

PRESCRIZIONI MATERIALI E NOTE GENERALI

STRADA CATEGORIA F2 - CARPENTIERA IMPALCATO - DETTAGLI

IV16 - CAVALCAFERROVIA VIA BRESCIA - PK 108+954,045

PANNA FONDAZIONE E PANNA IMPALCATO - TAG. 1/2

PANNA CONSOLIDATA E PANNA IMPALCATO - TAG. 1/2

SEZIONE LONGITUDINALE, PROSPETTO LONGITUDINALE E SEZIONI TRASVERSALI - TAG. 1/2

SEZIONE LONGITUDINALE, PROSPETTO LONGITUDINALE E SEZIONI TRASVERSALI - TAG. 1/2

PANNA SCAM

CARPENTIERA SPALLA A

CARPENTIERA SPALLA B

IV16 - RAMPE CAVALCAFERROVIA TIPOLOGICO

STRADA DI CATEGORIA F2 SECONDO TIPO E DETTAGLI TAGLIA 1/2

STRADA DI CATEGORIA F2 SECONDO TIPO E DETTAGLI TAGLIA 1/2

ZONE DI TRANSIZIONE RILEVATO-CALCOLAZIONE

IV16 - RAMPE CAVALCAFERROVIA VIA BRESCIA - PK 108+954,045

RELAZIONE TECNICA GENERALE RAMPE

PLANIMETRIA STATO DI FATTO

PLANIMETRIA DI PROGETTO

PLANIMETRIA DI TRACCIAMENTO FOGLIO 1/2

PLANIMETRIA DI TRACCIAMENTO FOGLIO 1/2

PROSPETTO LONGITUDINALE TAGLIA 1/2

PROSPETTO LONGITUDINALE TAGLIA 1/2

DIAGRAMMI DI INQUADRO LIBERA E VELOCITÀ

ASSE PRINCIPALE SEZIONI TRASVERSALI TAGLIA 1/4

ASSE PRINCIPALE SEZIONI TRASVERSALI TAGLIA 1/4

ASSE PRINCIPALE SEZIONI TRASVERSALI TAGLIA 1/4

ASSE PRINCIPALE SEZIONI TRASVERSALI TAGLIA 1/4

ROTTAZIONE AT SEZIONI TRASVERSALI

ROTTAZIONE AT SEZIONI TRASVERSALI

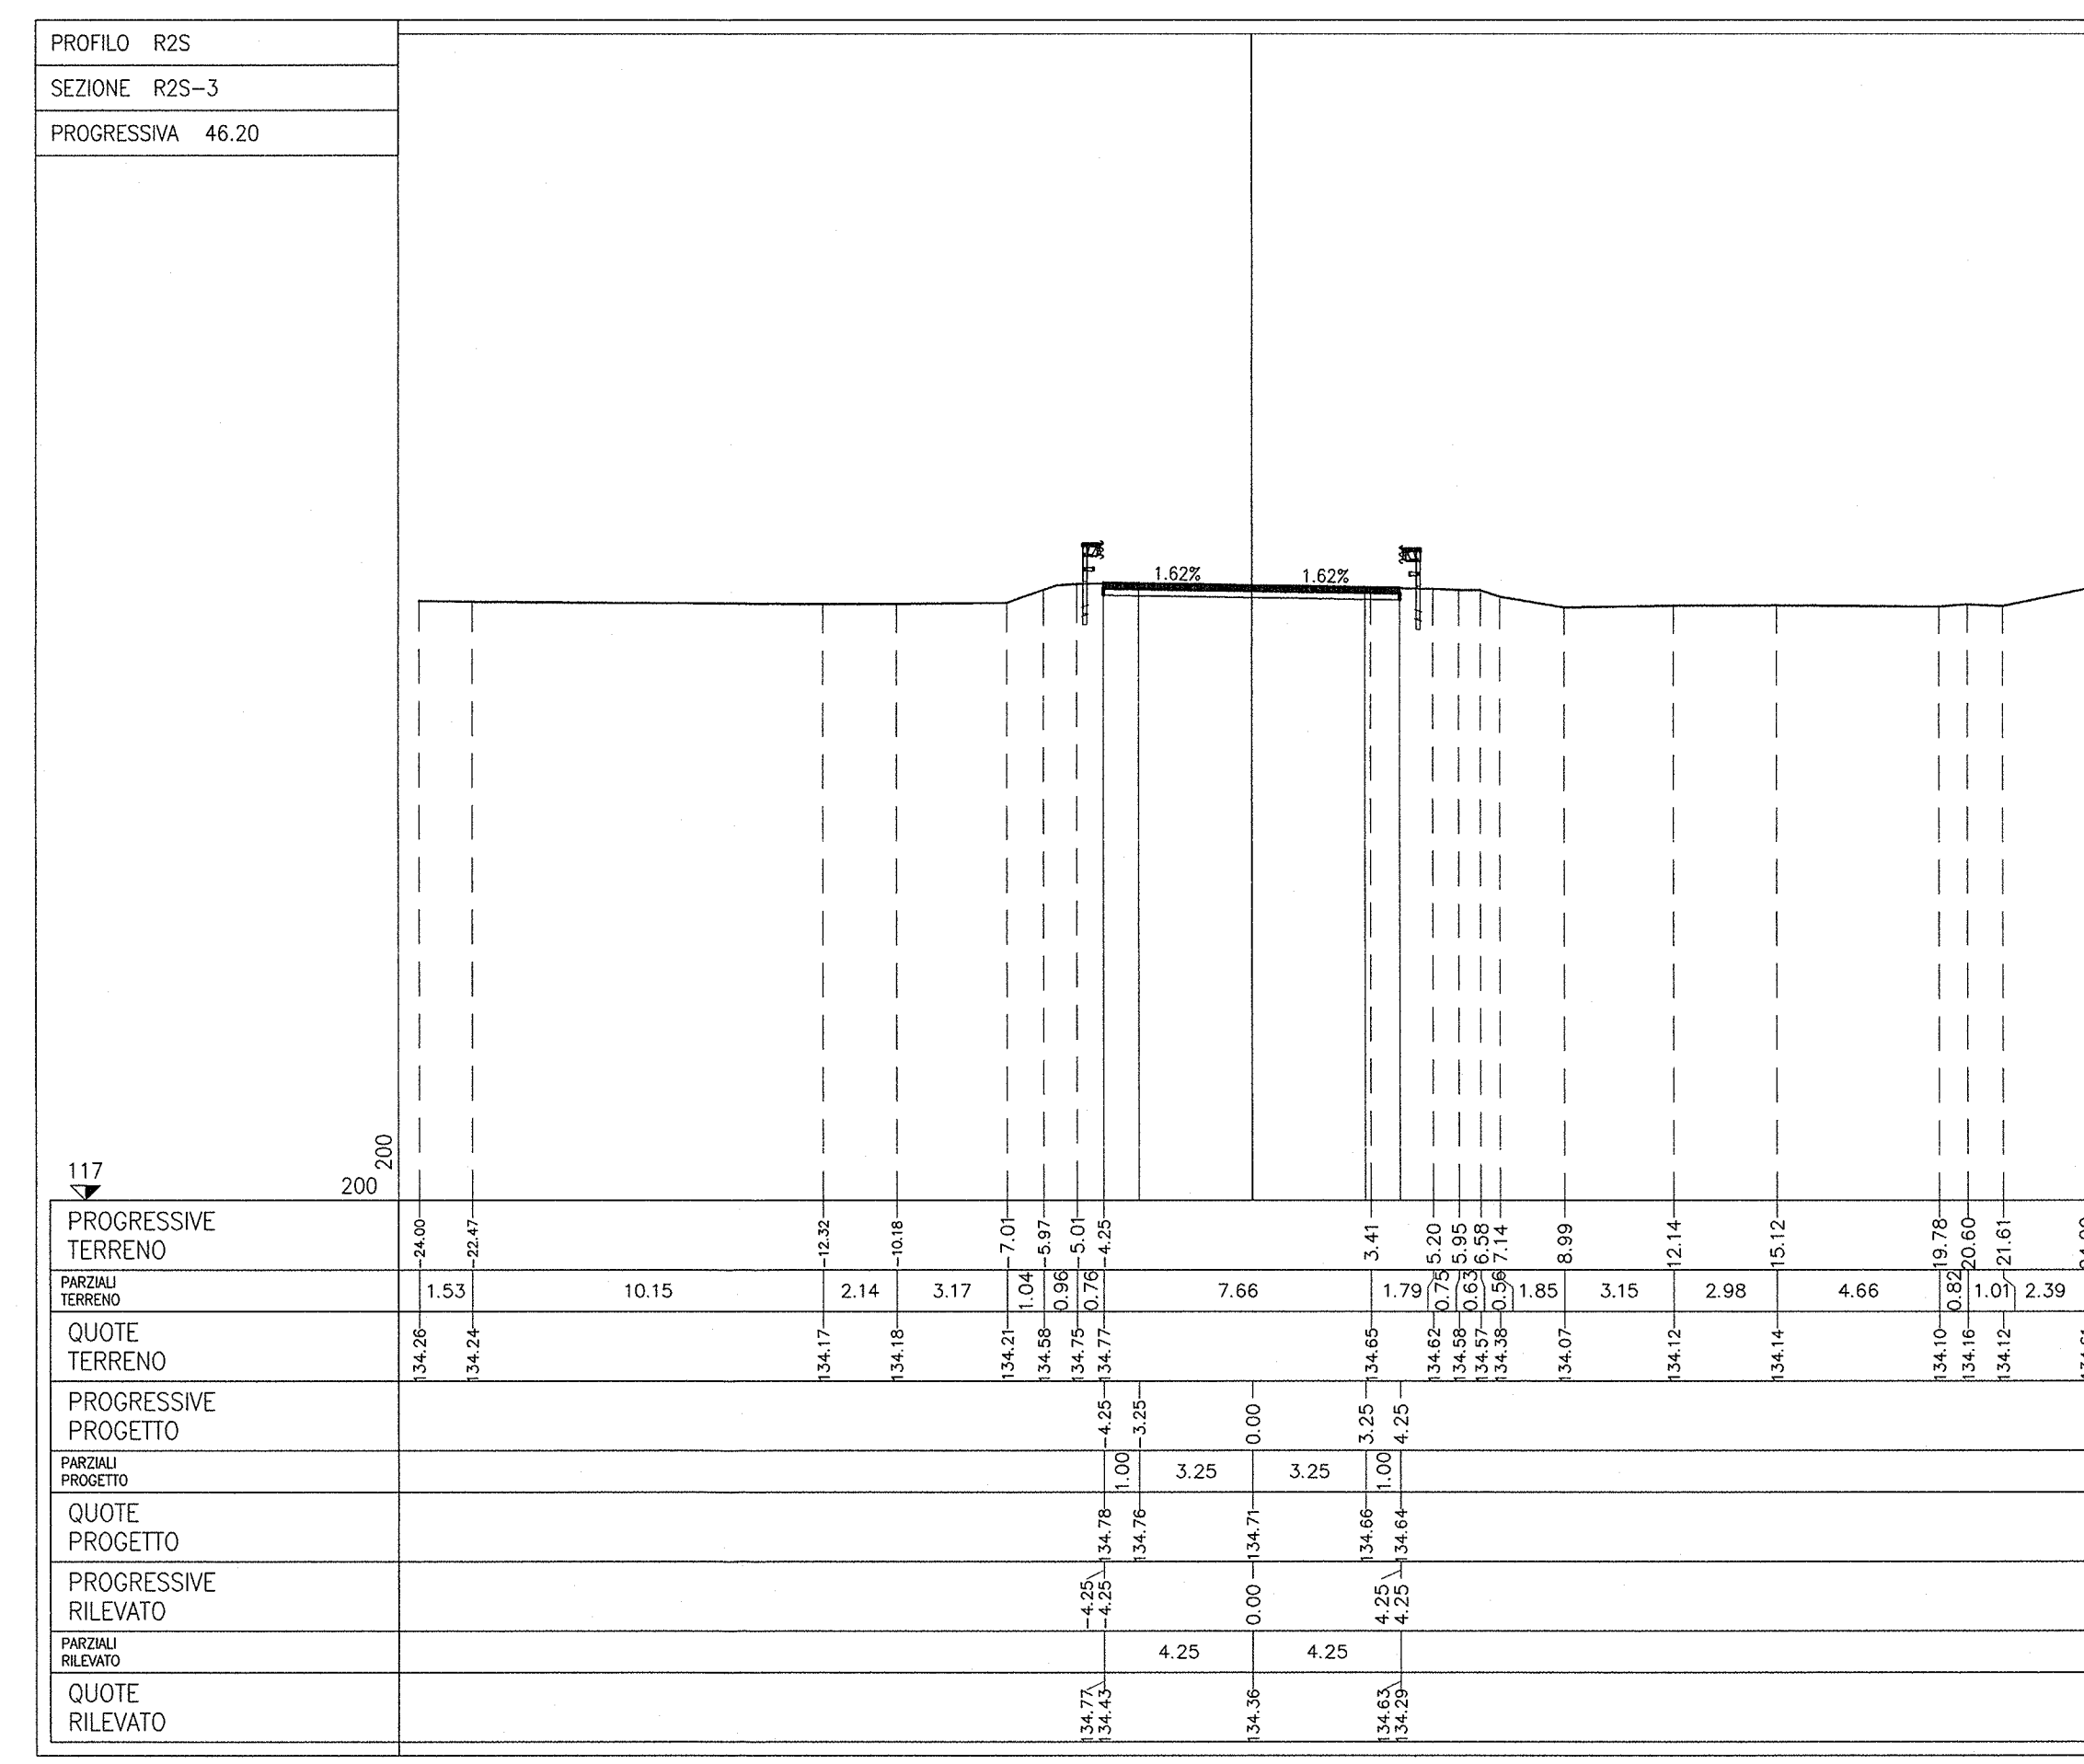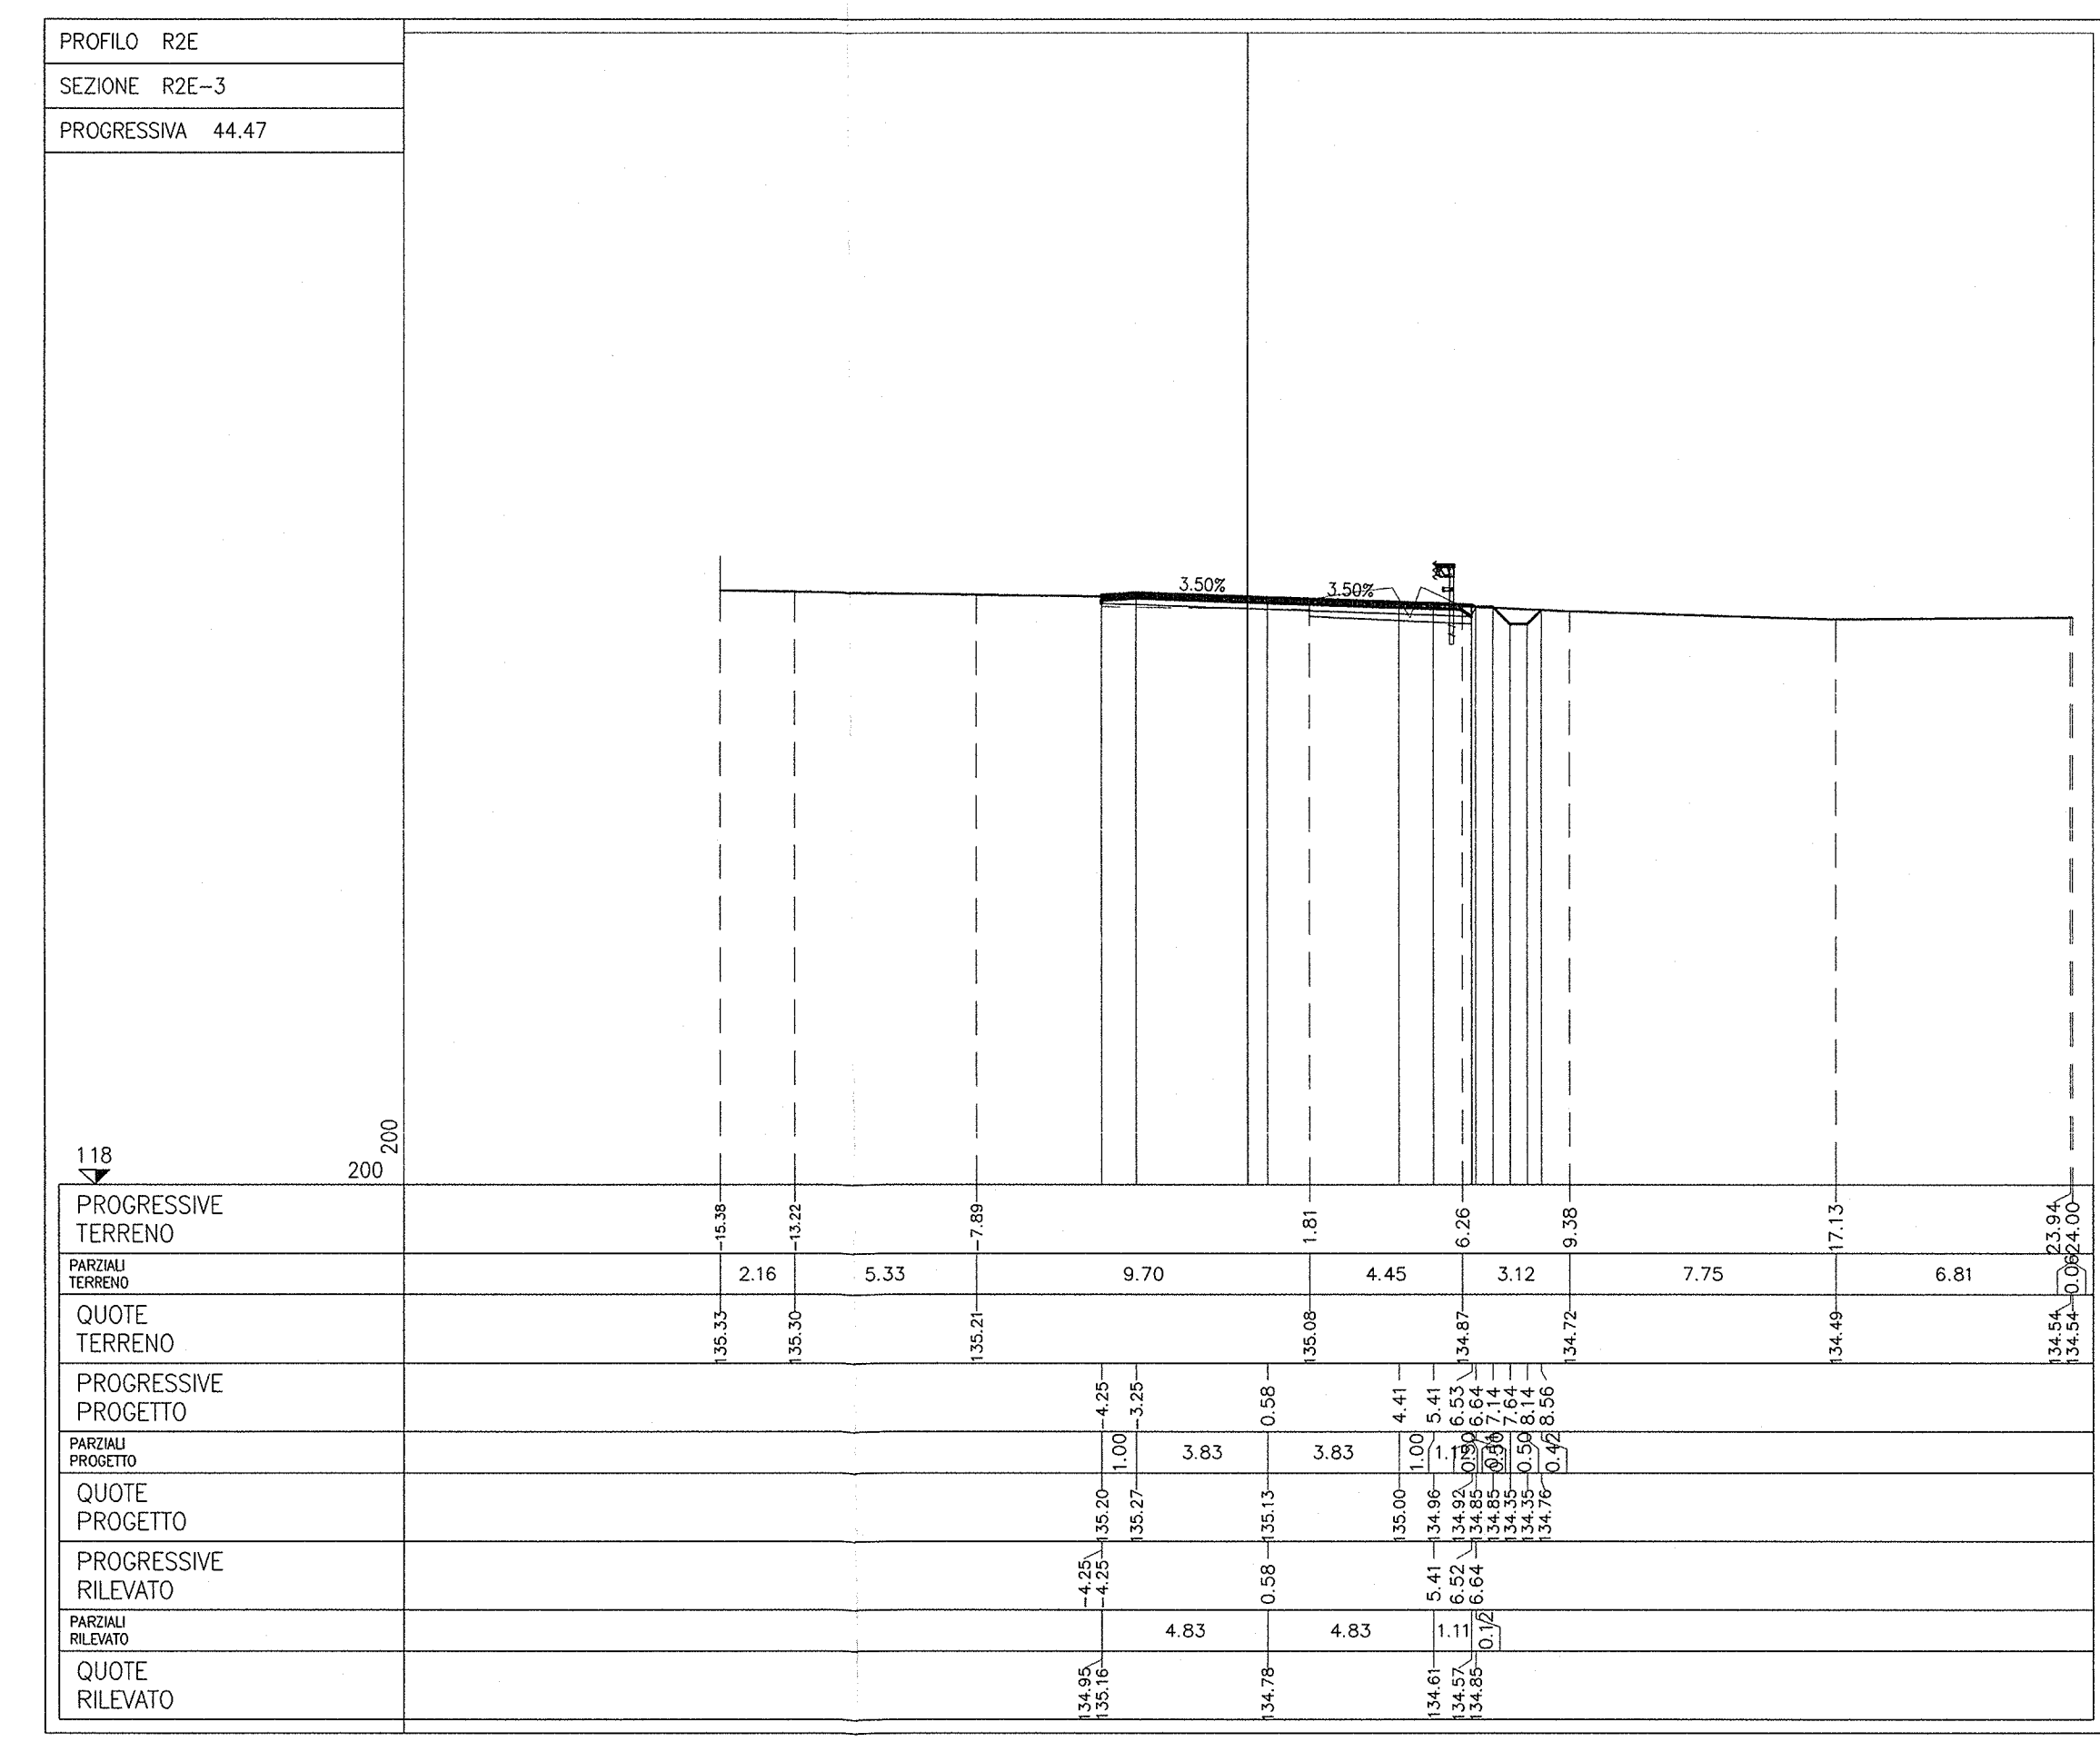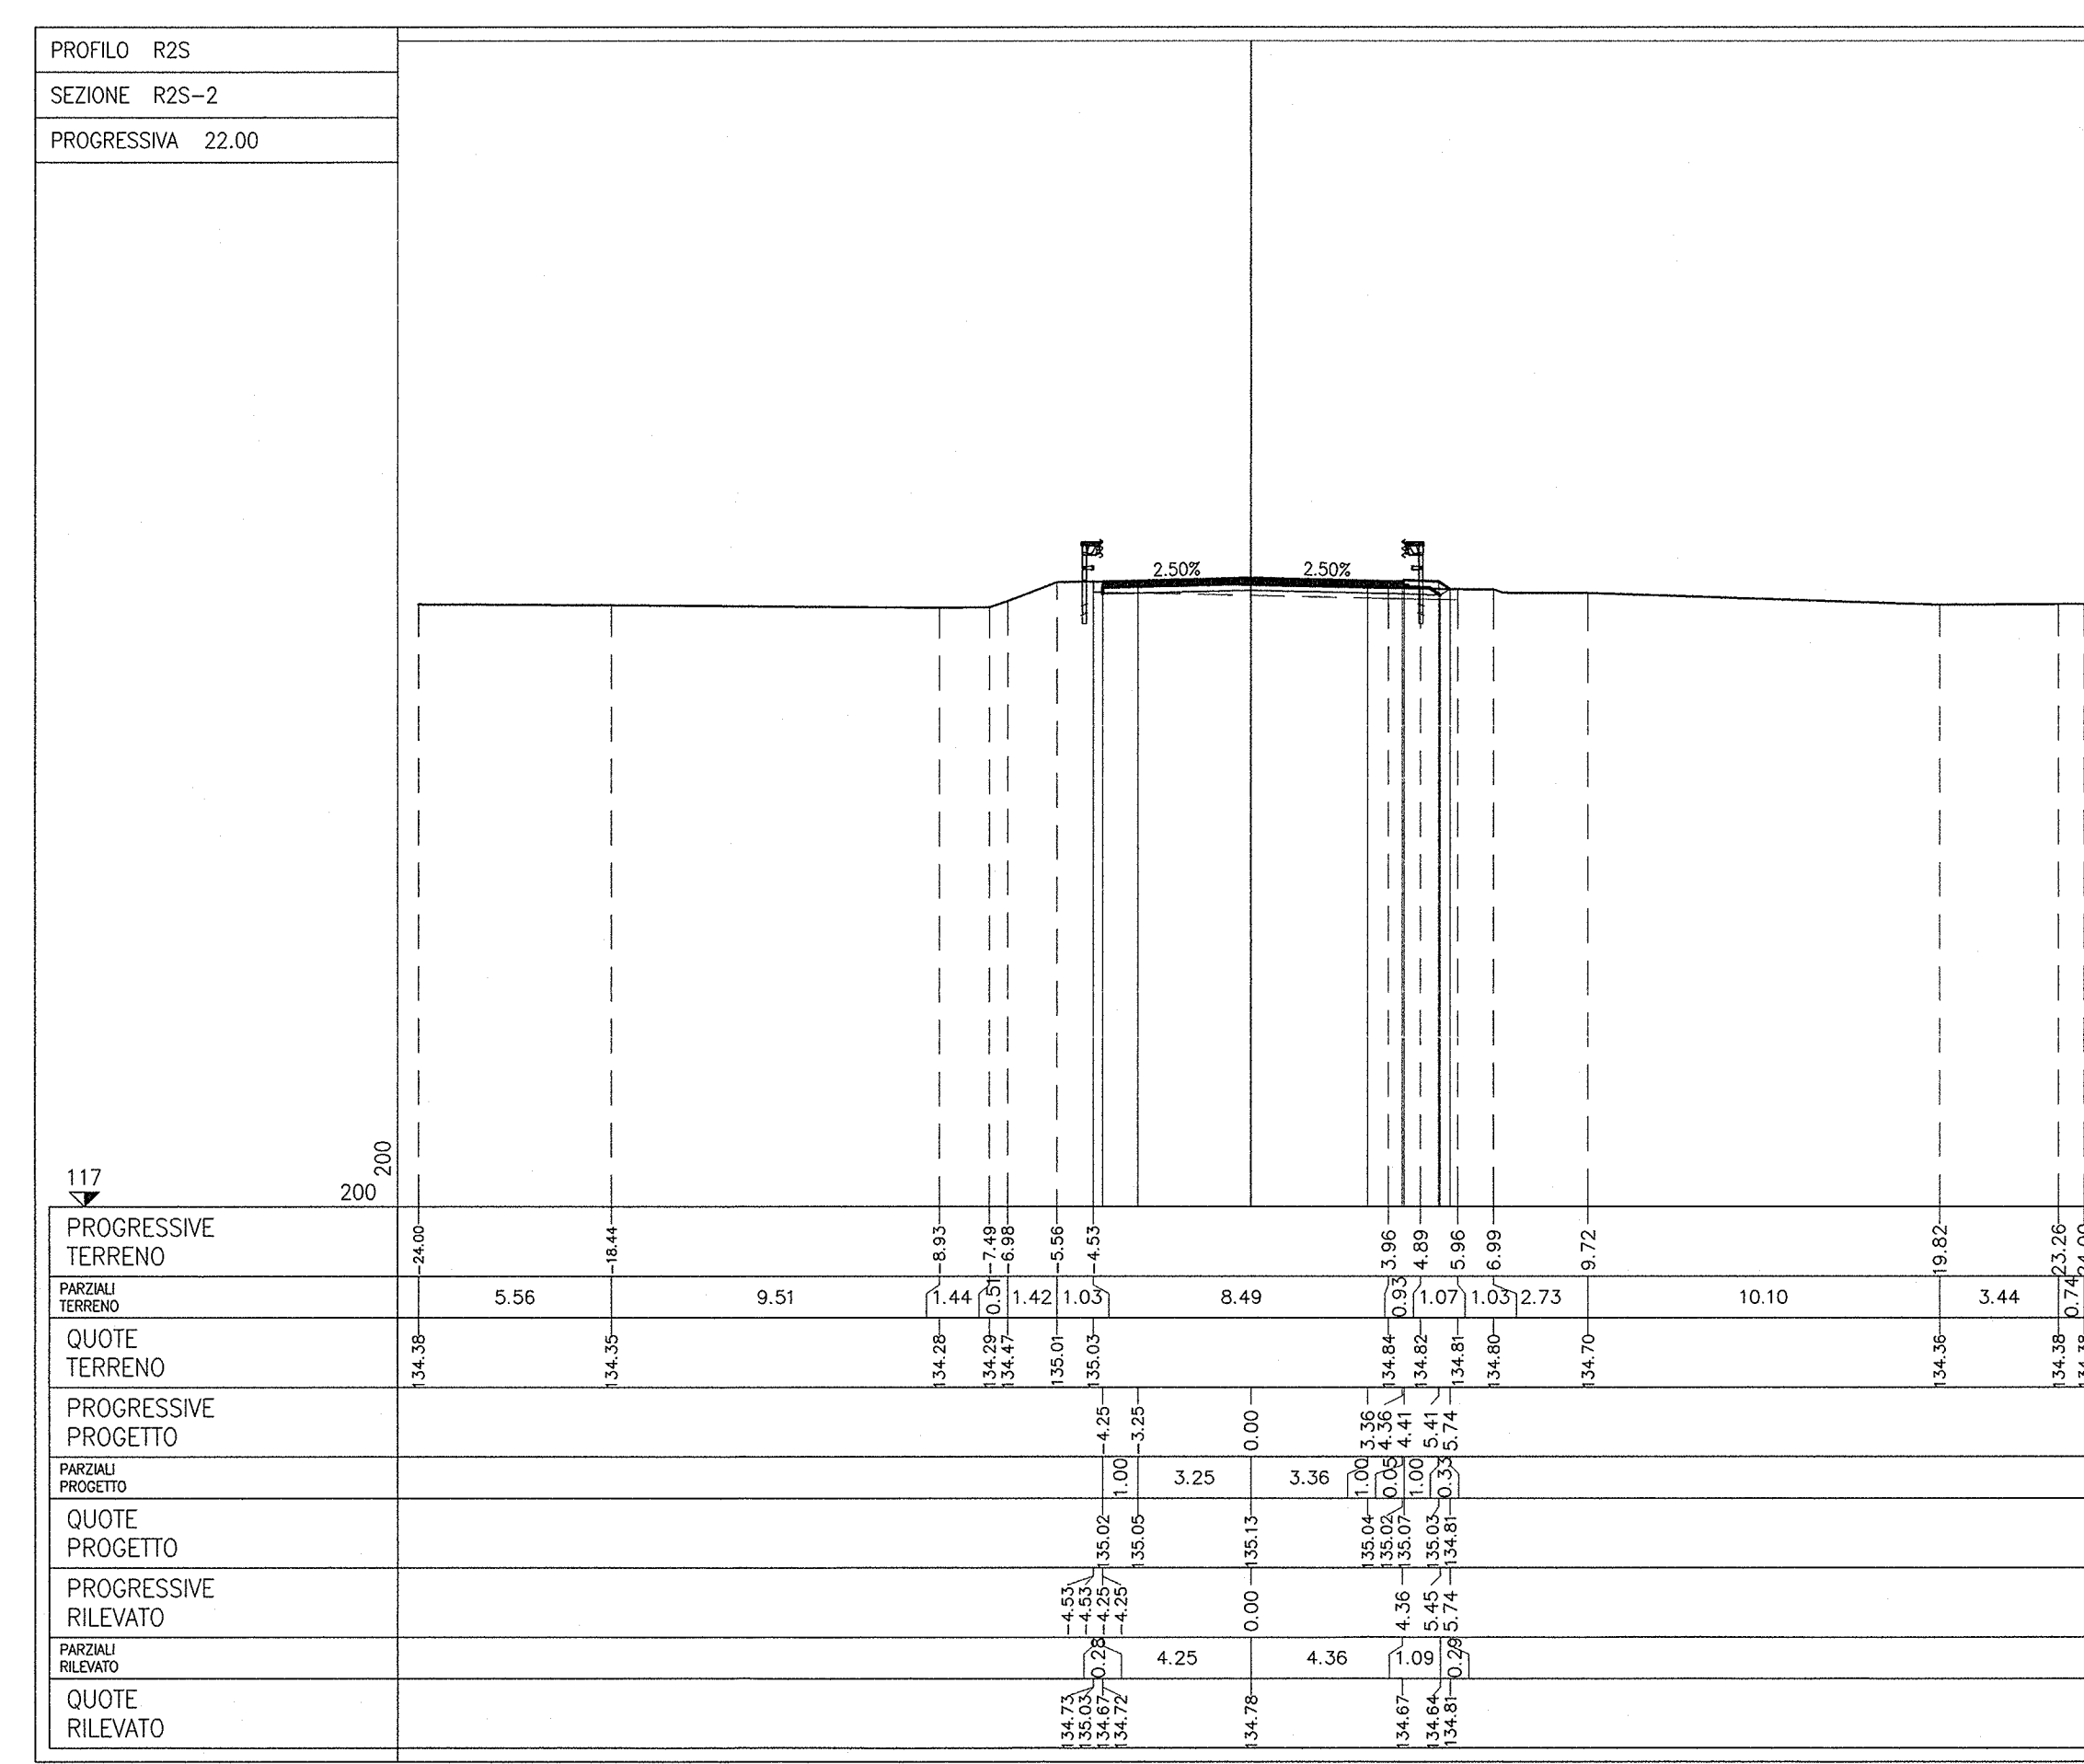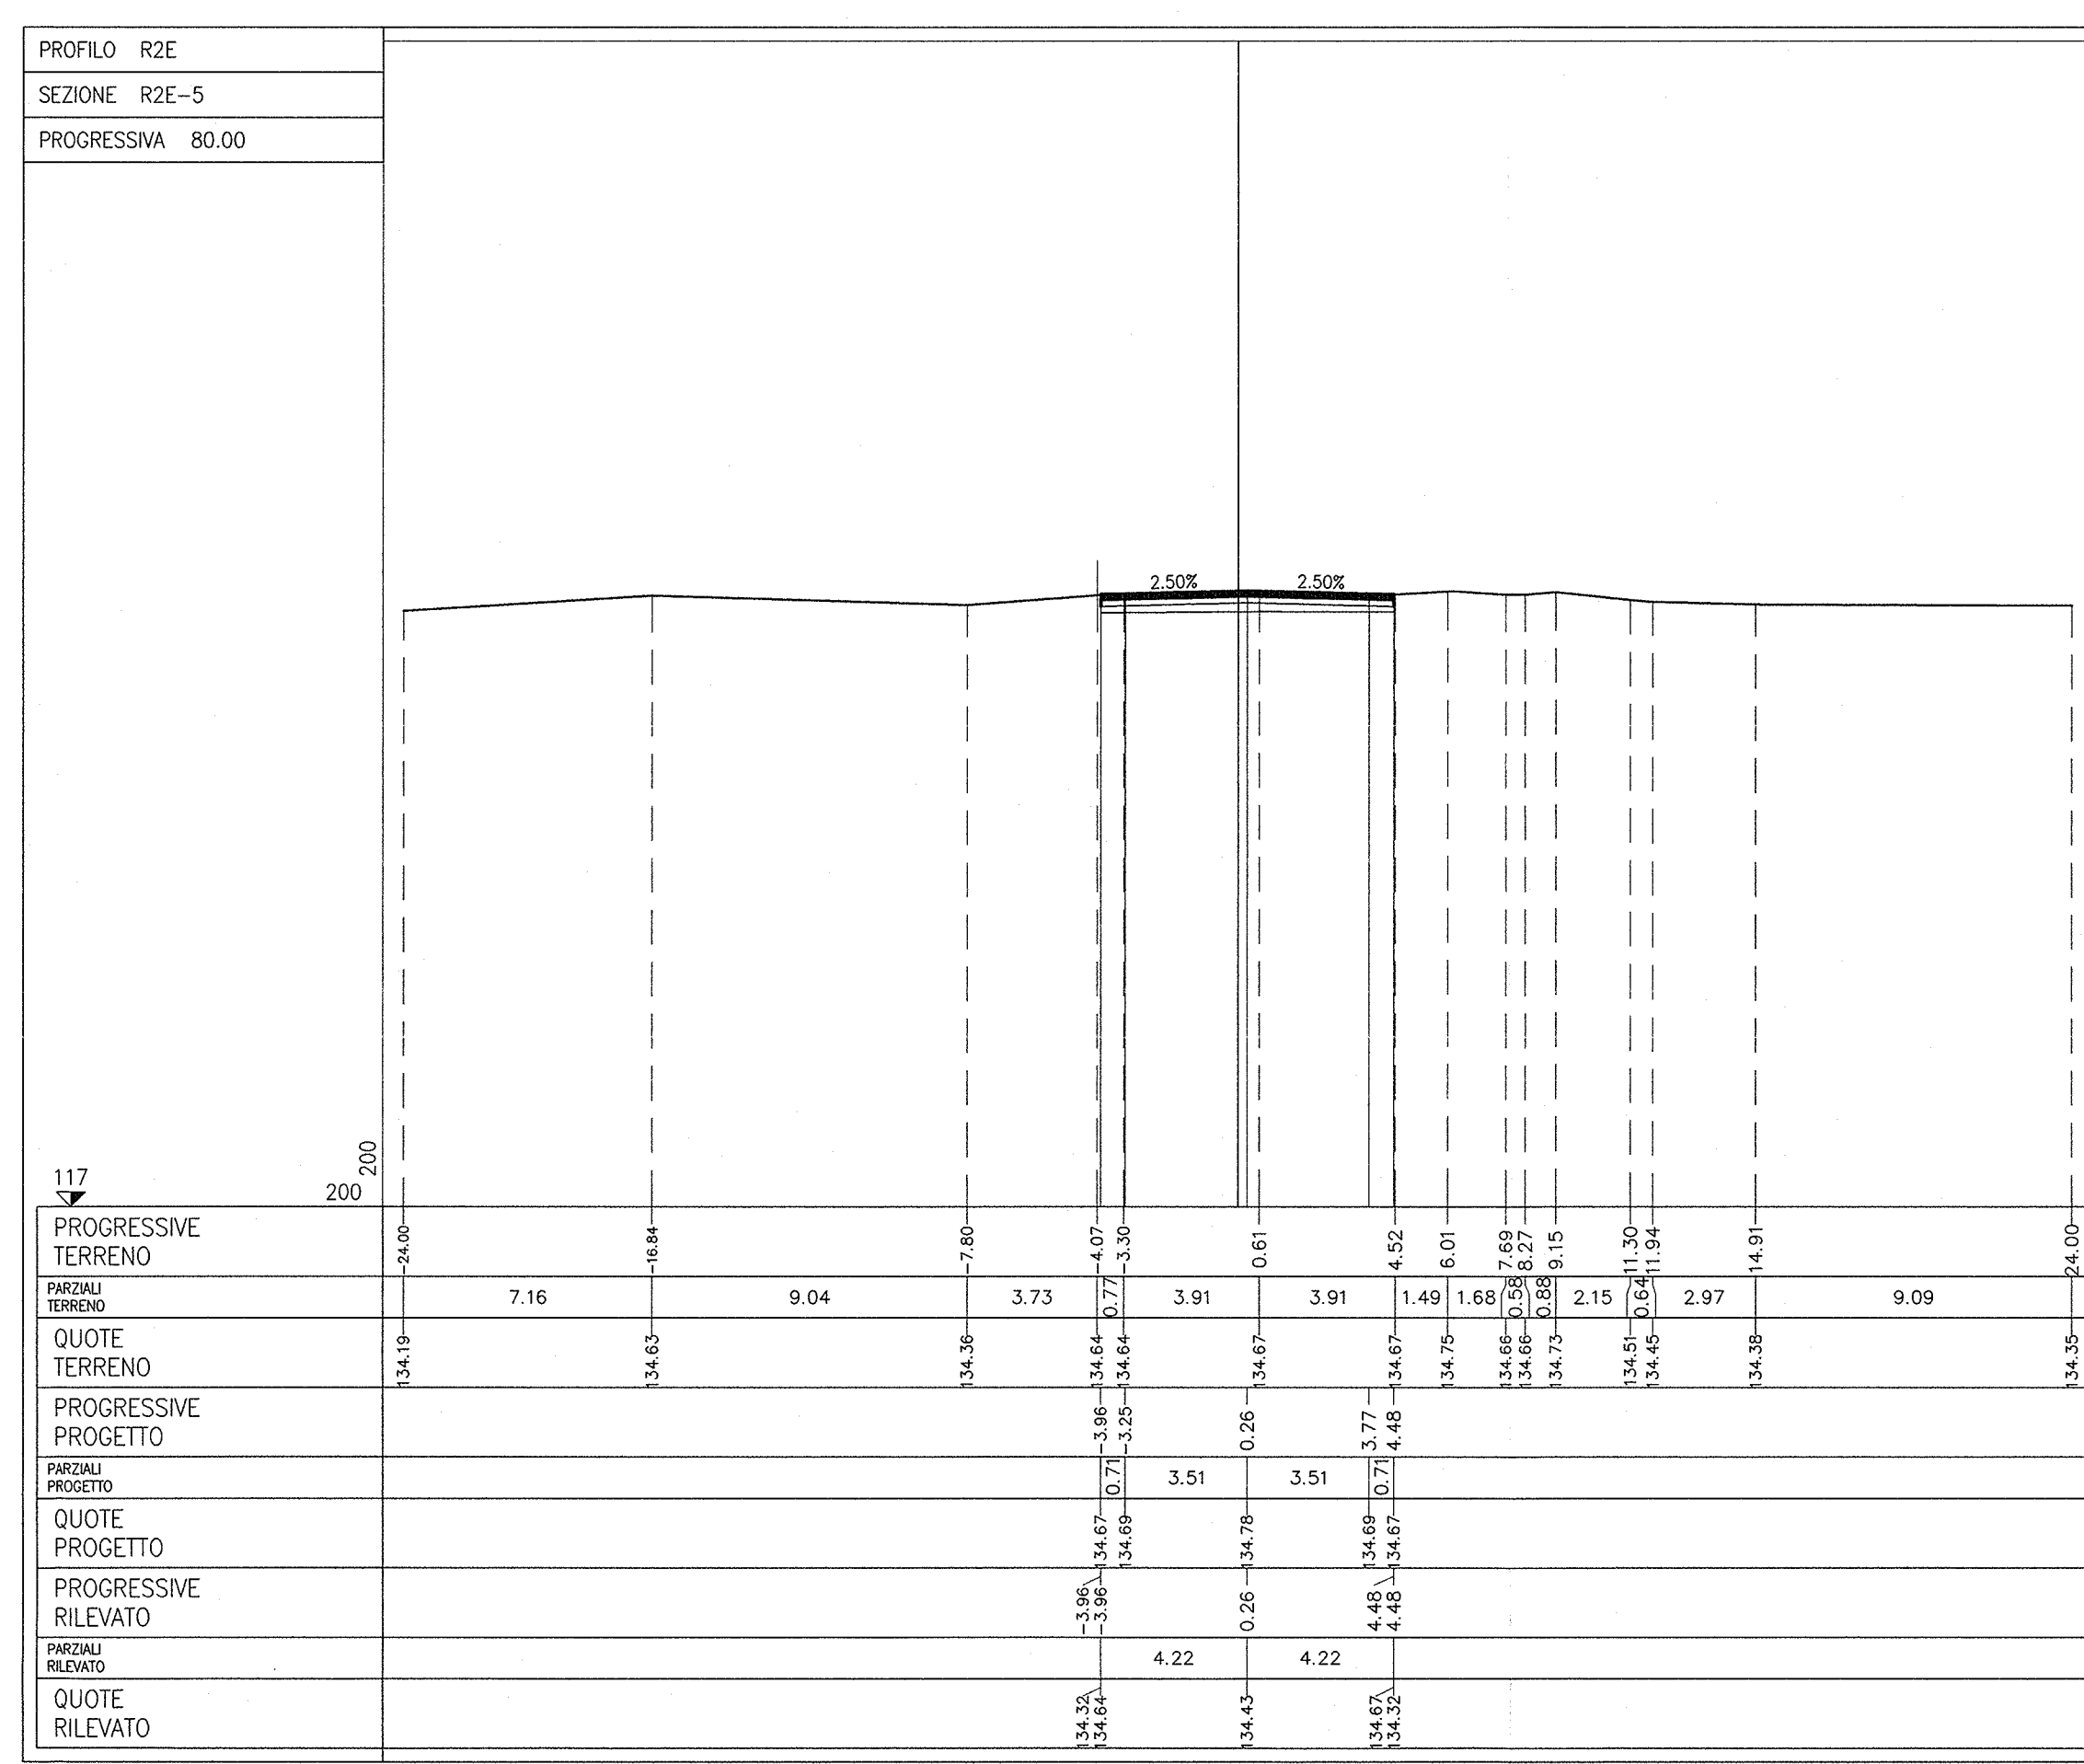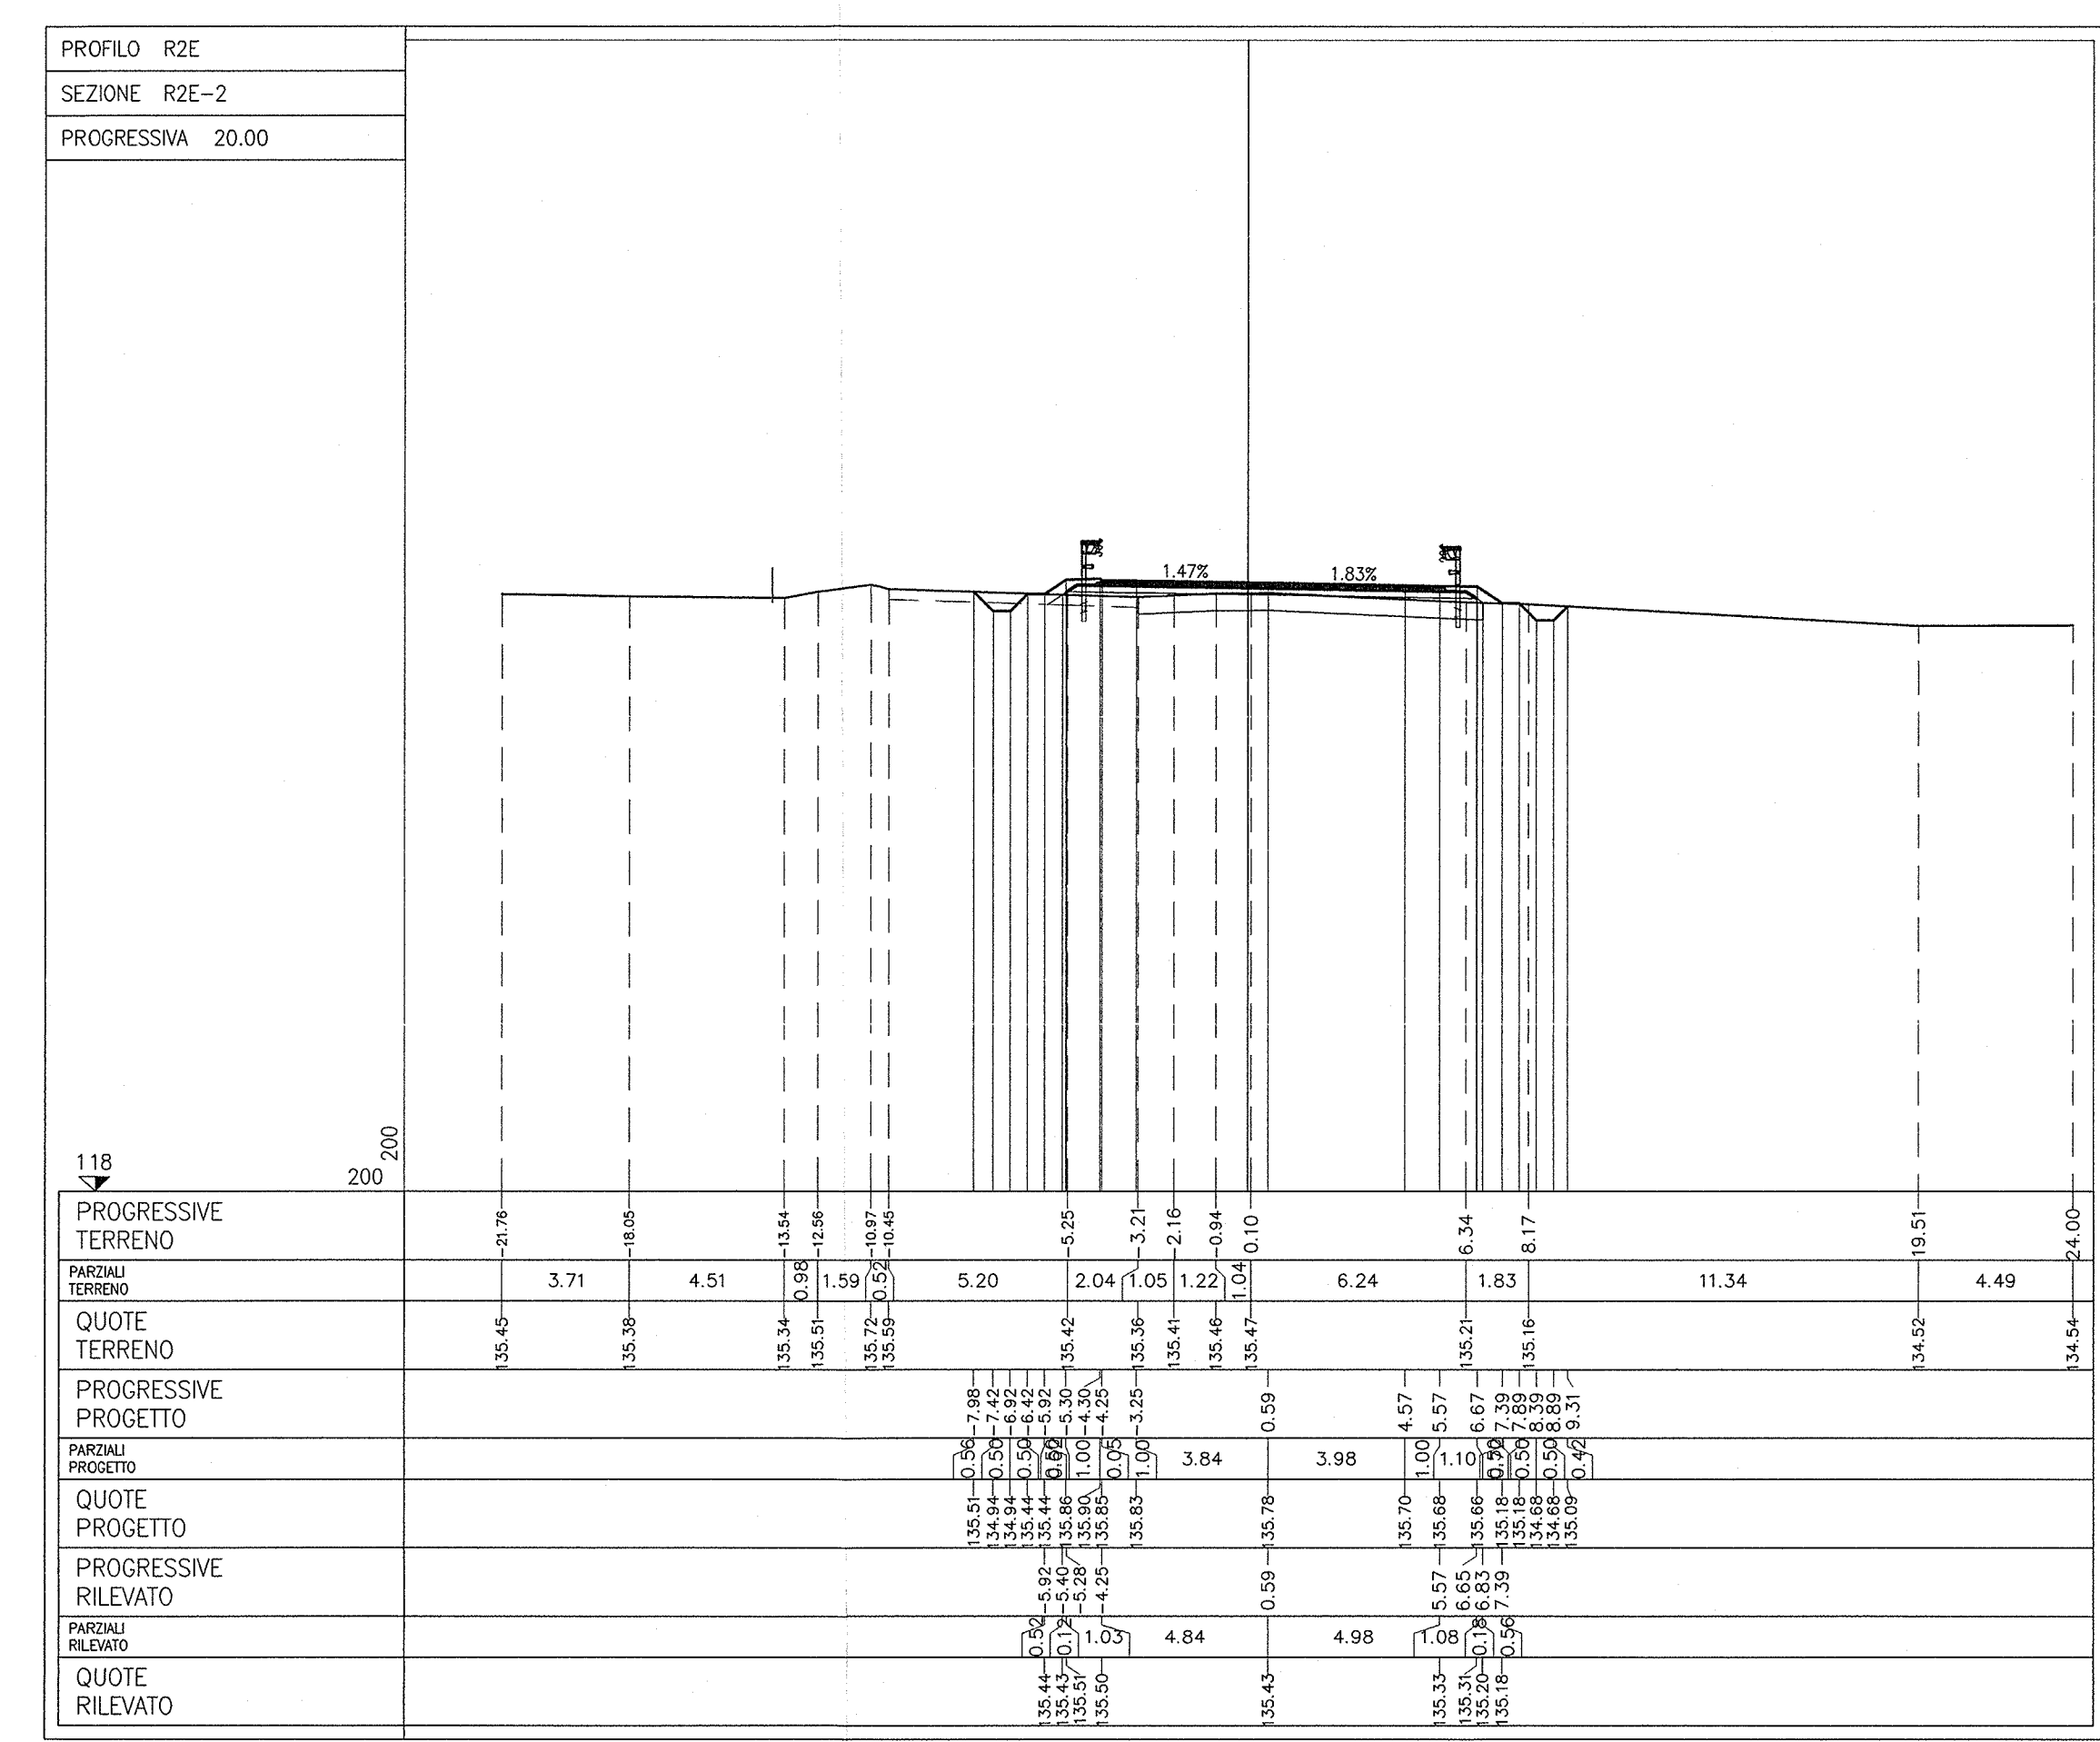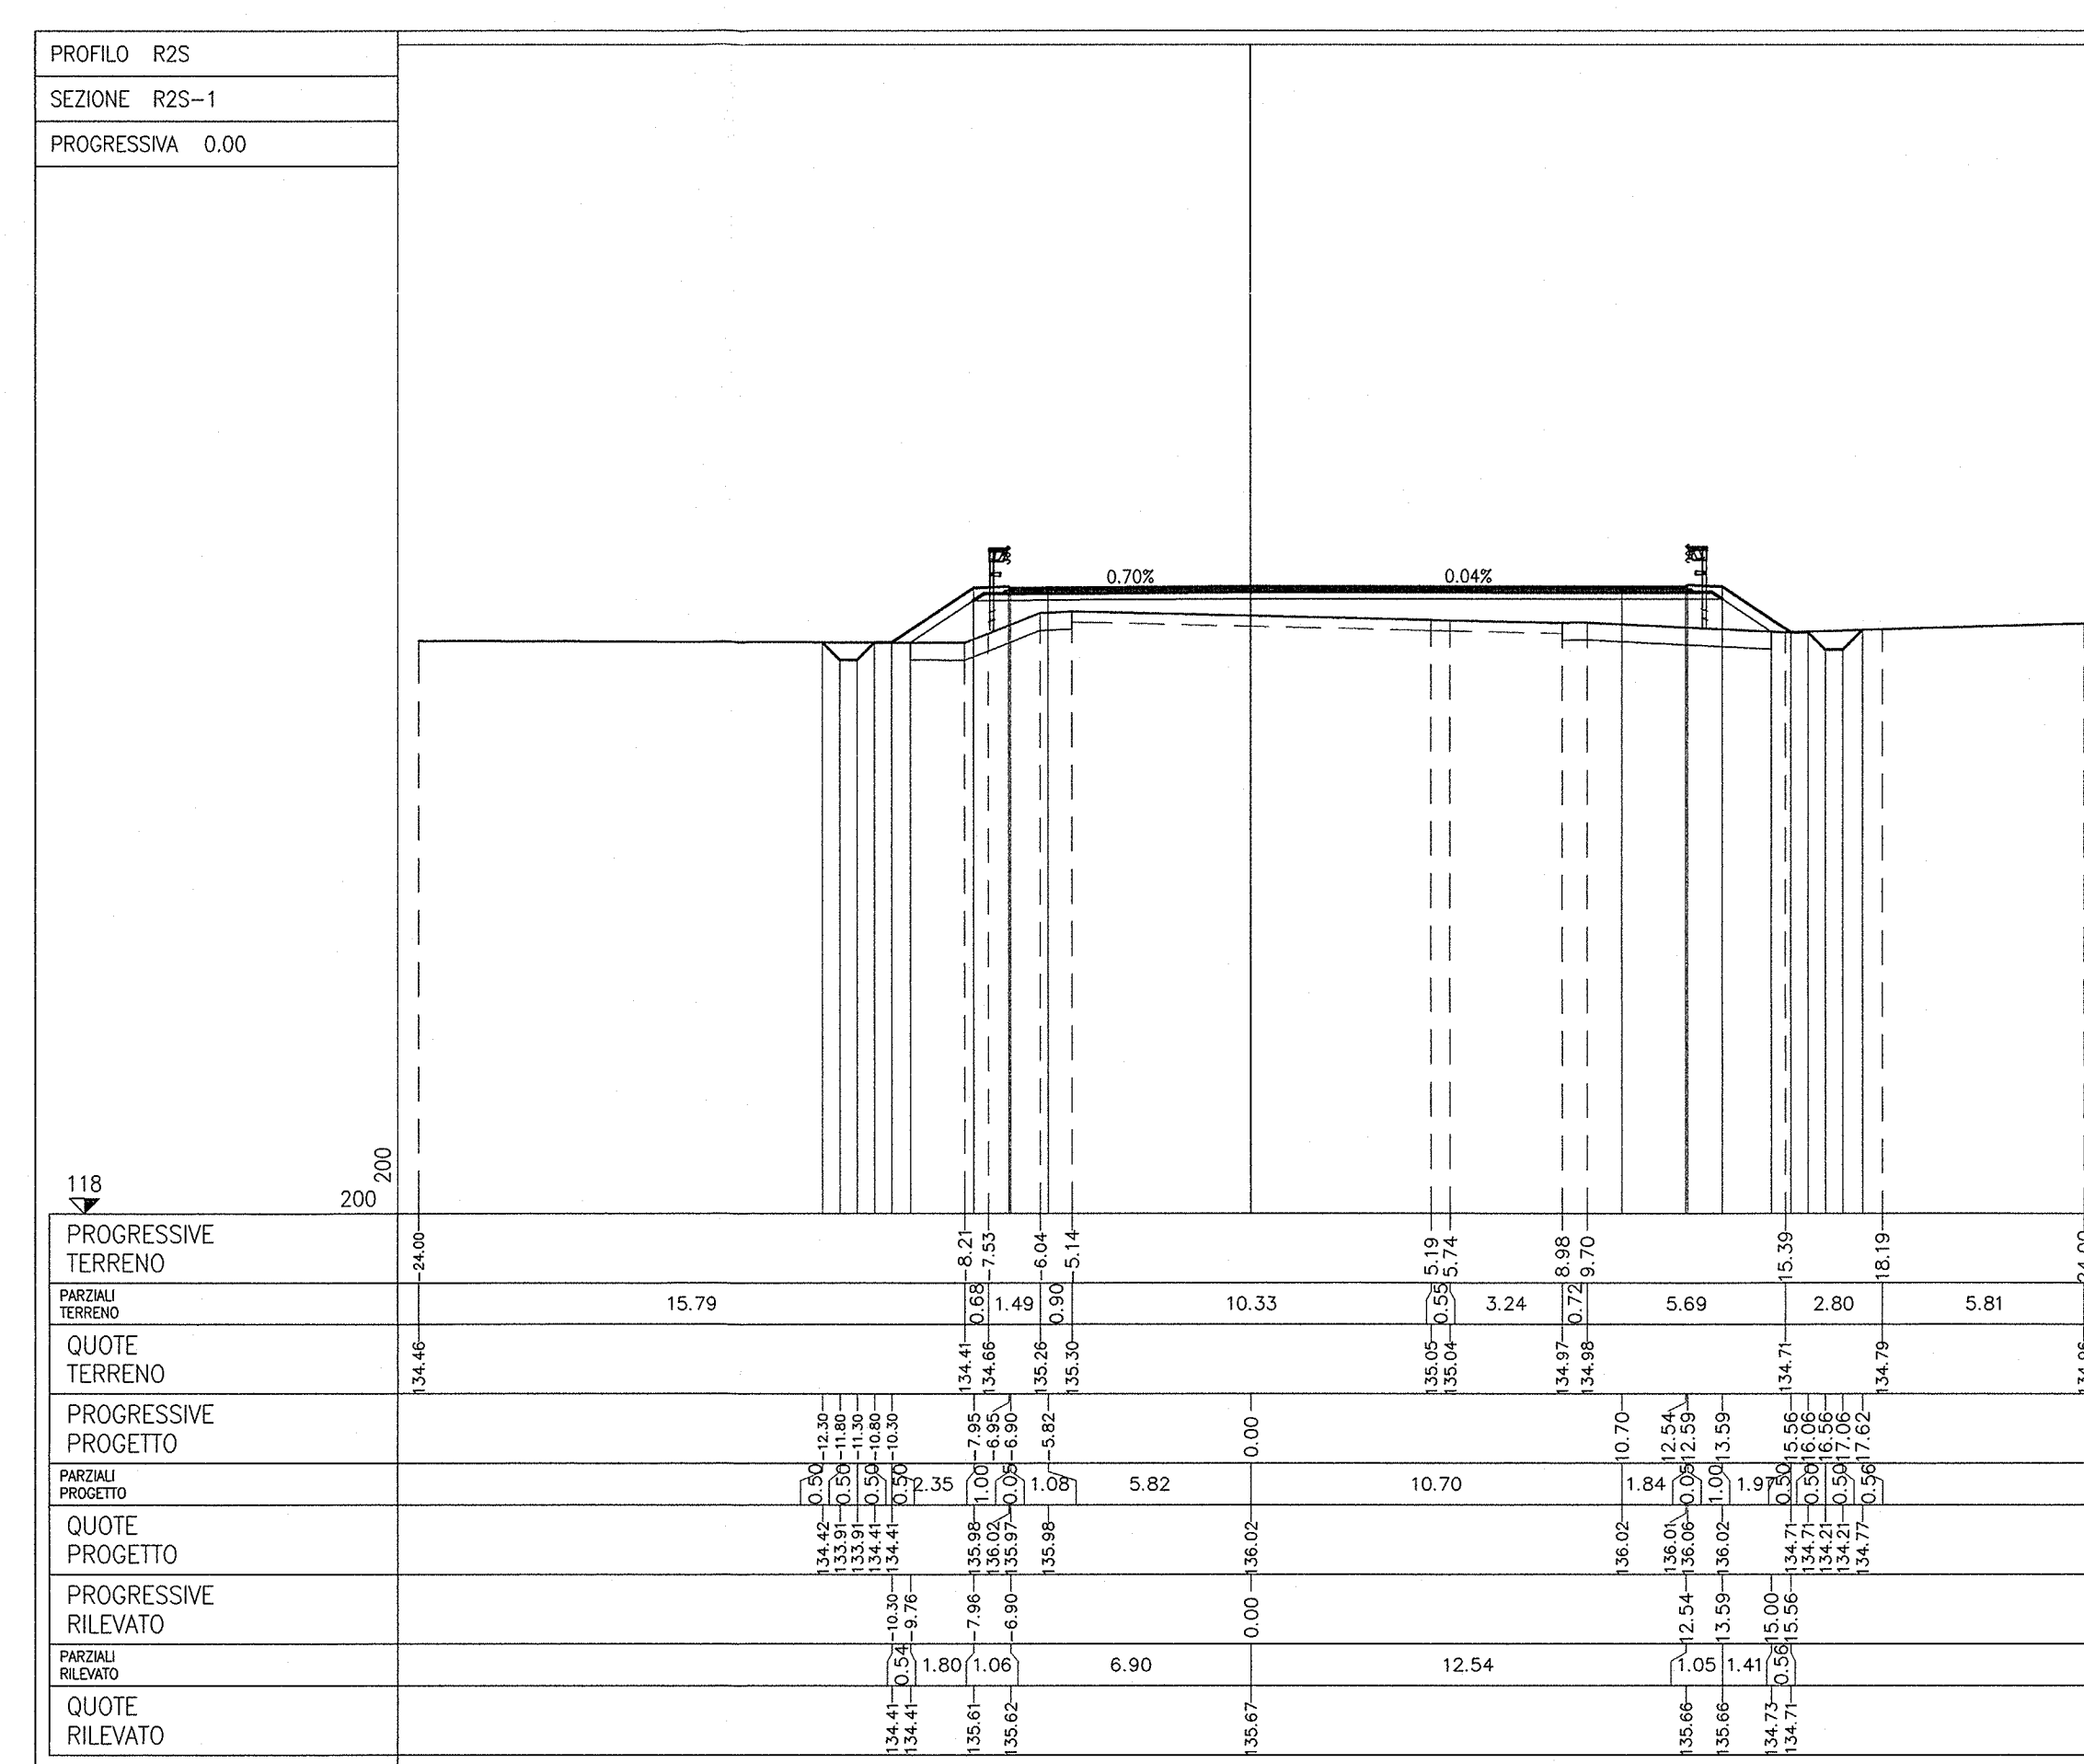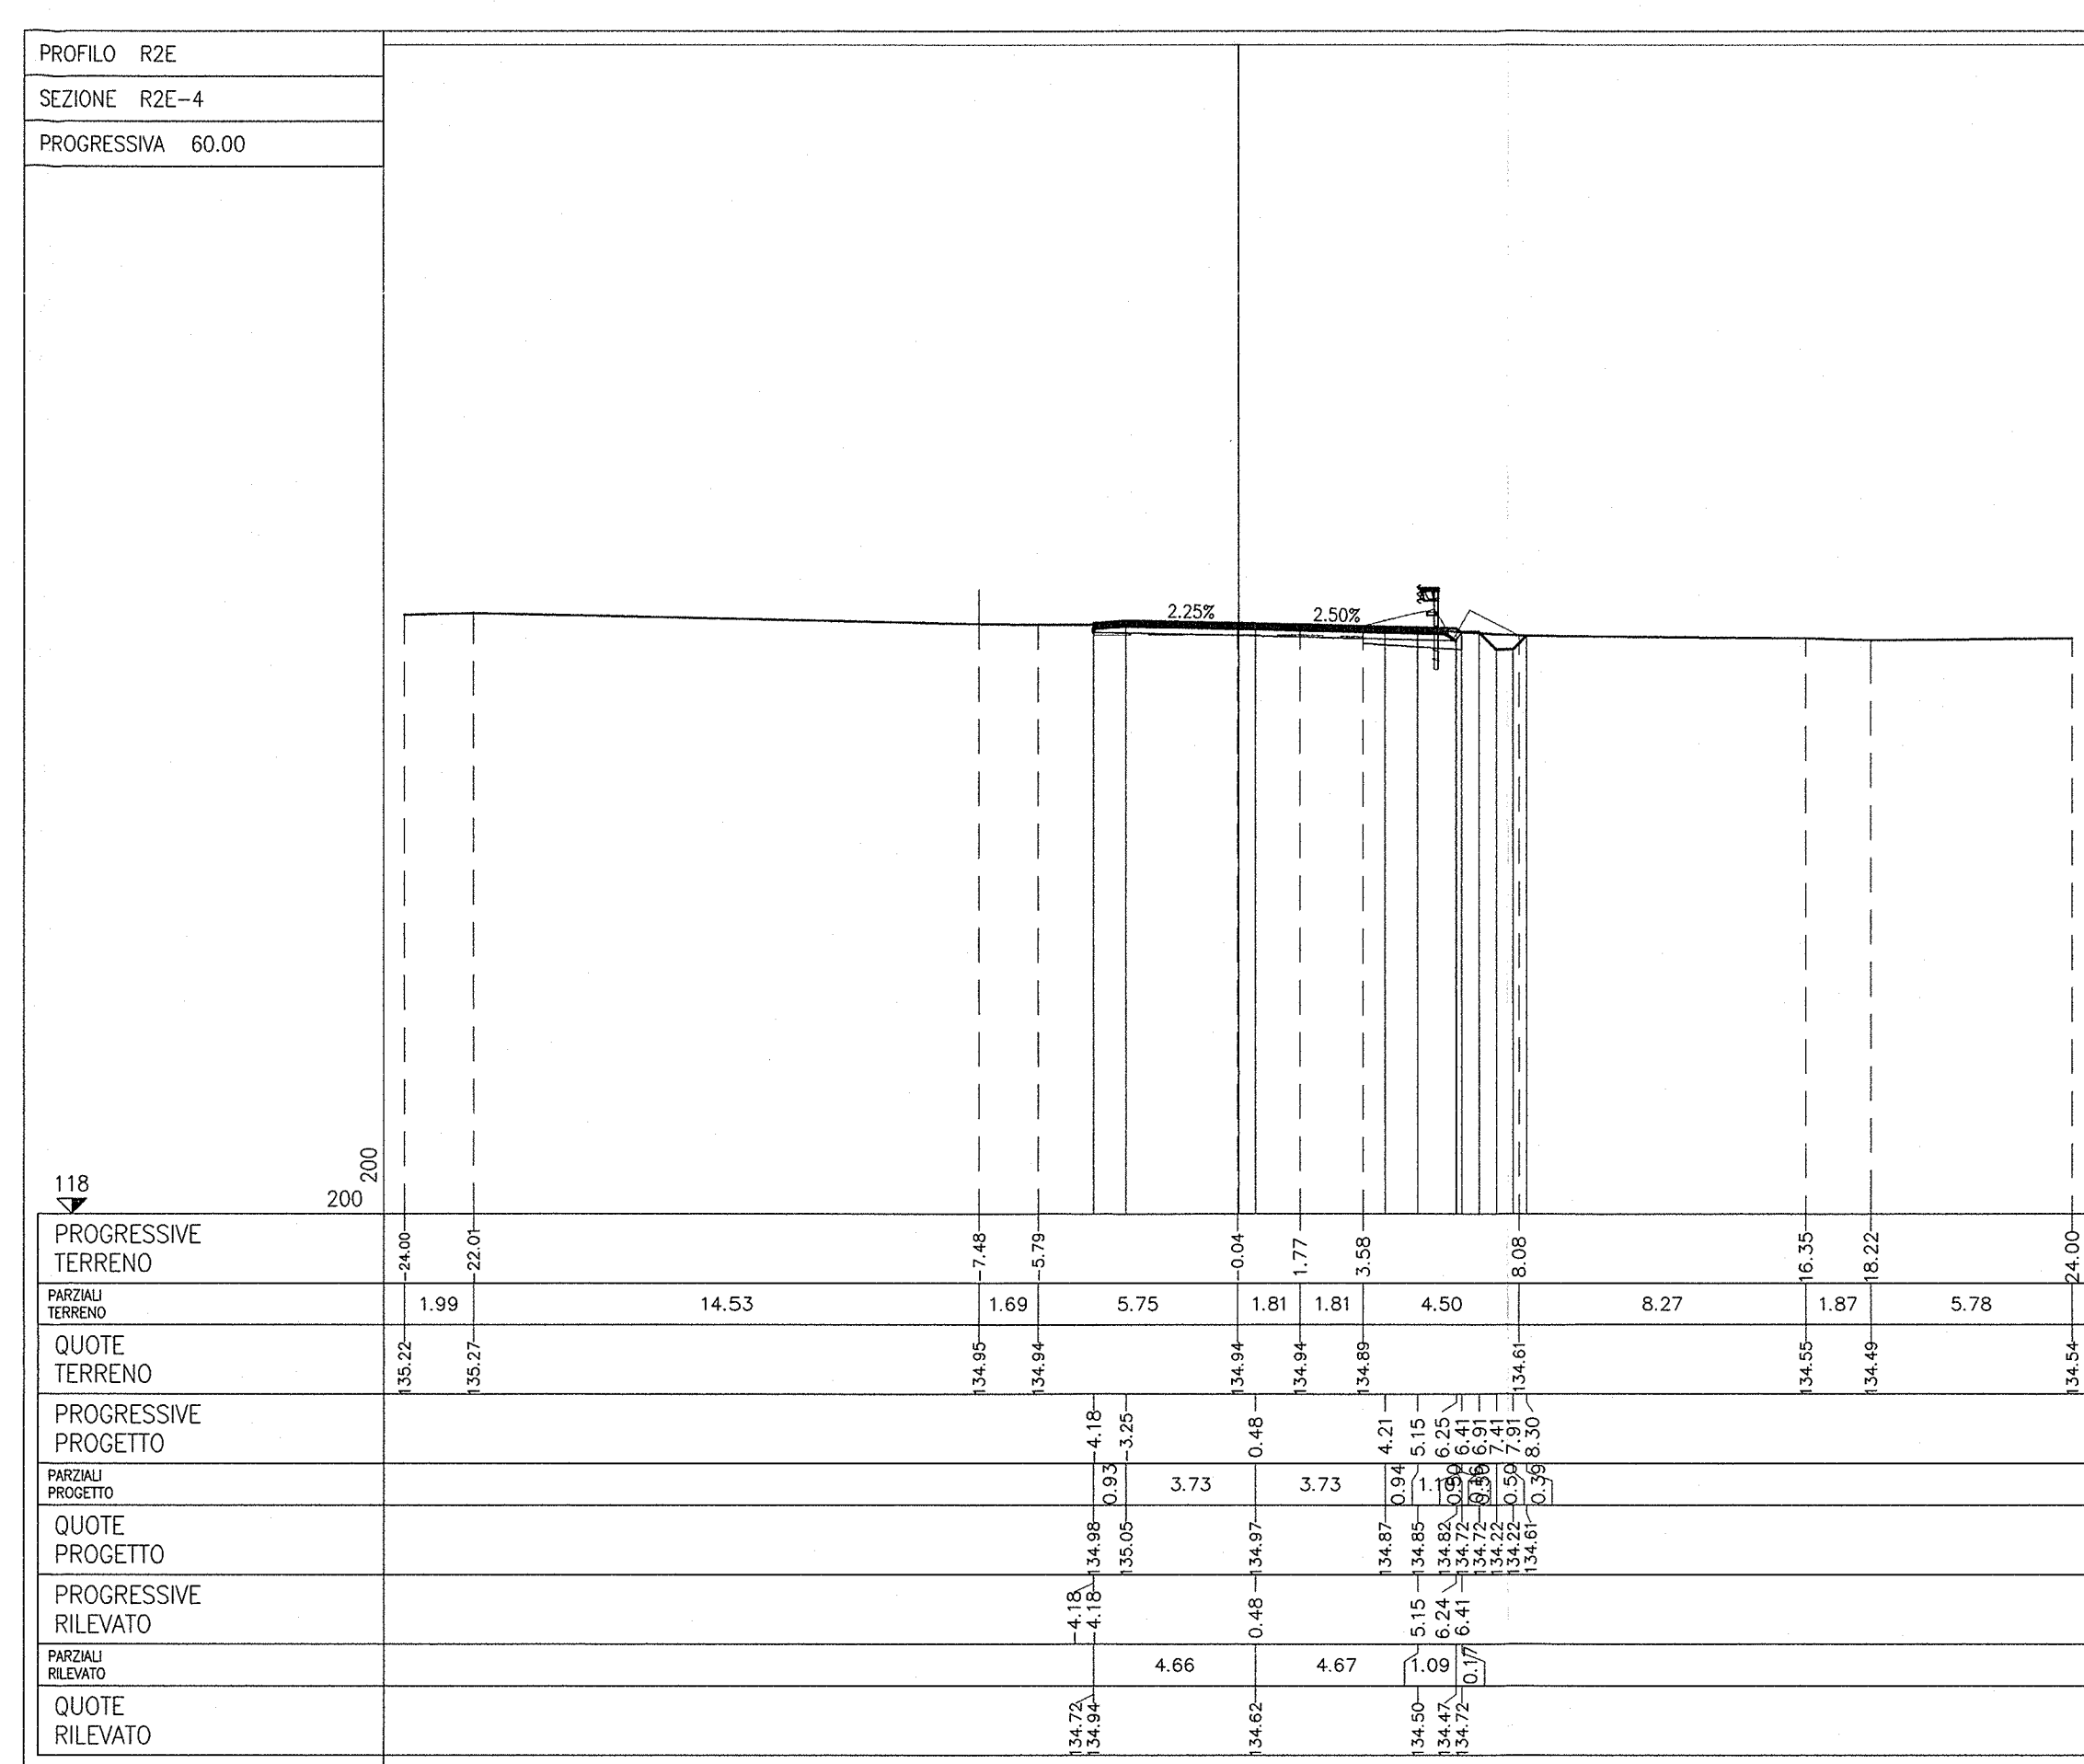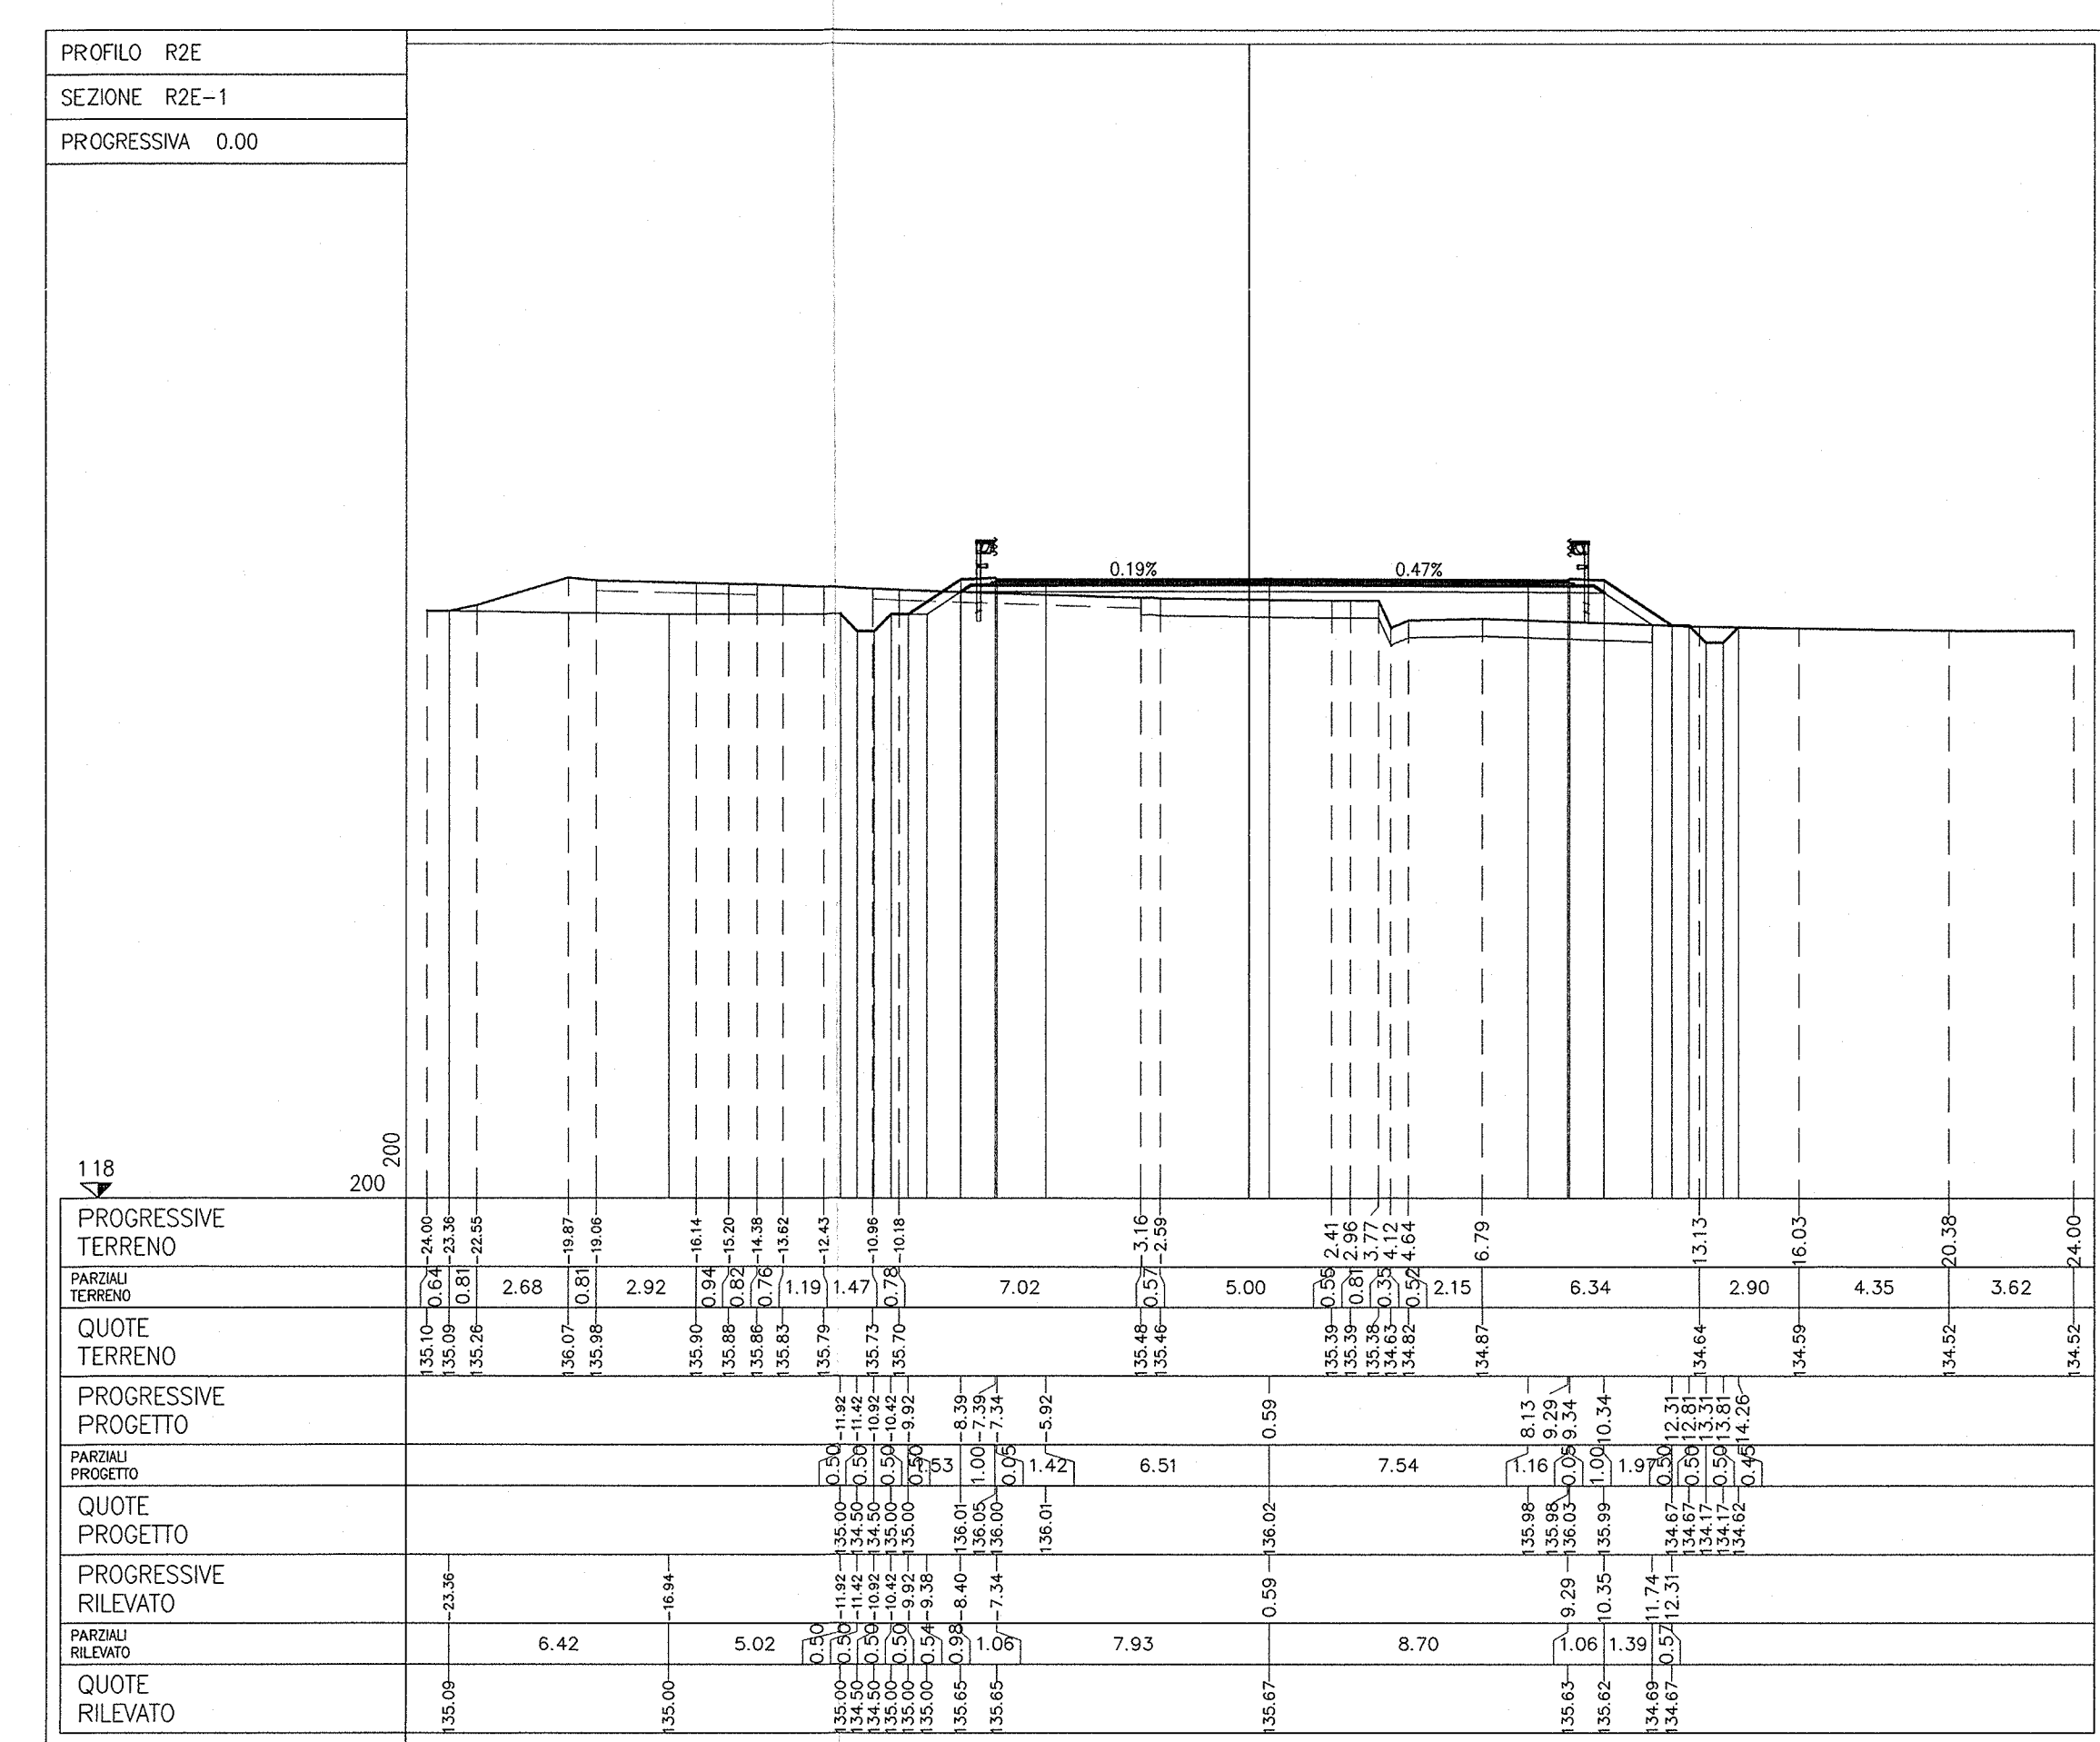

NOTE GENERALI

- TUTTE LE MISURE SONO ESPRESSE IN METRI

COMMITTENTE:

ALTA SORVEGLIANZA:

GENERAL CONTRACTOR:

Cepav due

Consorzio ENI per l'Alta Velocità

INFRASTRUTTURE FERROVIARIE STRATEGICHE DEFINITE DALLA LEGGE OBIETTIVO N. 443/01

LINEA A.V. I.A.C. TORINO - VENEZIA Tratta MILANO - VERONA

Lotto funzionale Brescia-Verona

PROGETTO ESECUTIVO

IV16 - CAVALCAFERROVIA VIA BRESCIA - PK 108+954,045

Rami rotatoria R2. Sezioni trasversali

GENERAL CONTRACTOR: **Cepav due** Consorzio Cepav due con il Direttore del Consorzio (Ing. T. Zanatta)

DIRETTORE LAVORI: _____

SCALA: **1:200**

Data: **29 MAG 2020**

COMMESSA LOTTO FASE ENTE TIPO DOC. OPERA/DISCIPLINA PROG. REV.

INOR 12 E E2 W9 IV16C0 003 A

PROGETTAZIONE

Rev.	Descrizione	Indice	Data	Verifica	Autore	Il Progettista
A	EMMISSIONE	Cavalotta	08/05/20	Progettista	_____	_____
B						
C						

FILE: INR12EEZWRV16C003A_10.dwg

Figlio conferenziato dalla Unione Europea

Scale di plot: 1:1