DISEGNI DI RIFERIMENTO

DESCRIZIONE	CODICE
– IV16 – RAMPA NORD – VIABILITA' IN39120 – TRATTO "A" – PLANIMETRIA DI PROGETTO E SEZIONE TIPO	IN0REE2PZIV16C9001
– IV16 – RAMPA NORD – VIABILITA' IN39120 – TRATTO "A" – PLANIMETRIA DI TRACCIAMENTO	IN0REE2P7IV16C9001
– IV16 – RAMPA NORD – VIABILITA' IN39120 – TRATTO "A" – PROFILI LONGITUDINALI	IN0REE2FZIV16C9001
– IV16 – RAMPA NORD – VIABILITA' IN39120 – TRATTO "A" – SEZIONI TRASVERSALI – TAVOLA 1	IN0REE2W9IV16C9001
– IV16 – RAMPA NORD – VIABILITA' IN39120 – TRATTO "A" – SEZIONI TRASVERSALI – TAVOLA 2	IN0REE2W9IV16C9002
– IV16 – RAMPA NORD – VIABILITA' IN39120 – TRATTO "A" – SEZIONI TRASVERSALI – TAVOLA 4	IN0REE2W9IV16C9004
– IV16 – RAMPA NORD – VIABILITA' IN39120 – TRATTO "A" – SEZIONI TRASVERSALI – TAVOLA 5	IN0REE2W9IV16C9005
– IV16 – RAMPA NORD – VIABILITA' IN39120 – TRATTO "A" – SEZIONI TRASVERSALI – RAMO 1	IN0REE2W9IV16C9006

NOTE GENERALI

SEZIONE N° 25
PROGRESSIVA: 0+360.000
QUOTA PROGETTO: 136.372

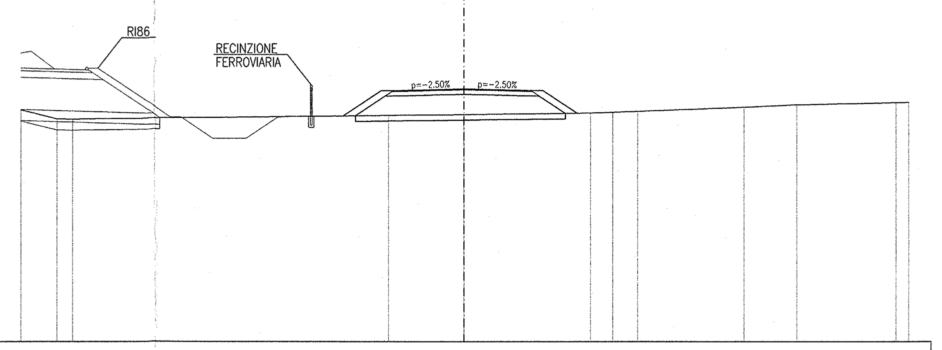

SCALA 1:200

Q. R. 125.000

QUOTE PROGETTO STRATO SUP.	135.16 136.29 136.30 136.37 136.30 136.29 135.27
QUOTE TERRENO	135.42 135.02 135.01 135.18 135.22 135.28 135.32 135.36 135.55 135.65 135.75 135.77
DISTANZE PARZIALI STRATO SUP.	1.70 0.75 3.00 3.00 0.55 1.53
DISTANZE PROGETTO STRATO SUP.	-5.45 -3.75 -3.00 0.00 3.00 3.55 5.08
TERRENO	1.63 0.70 14.27 3.41 5.68 1.01 1.13 4.79 2.38 4.43 0.58

SEZIONE N° 26
PROGRESSIVA: 0+370.864
QUOTA PROGETTO: 136.513

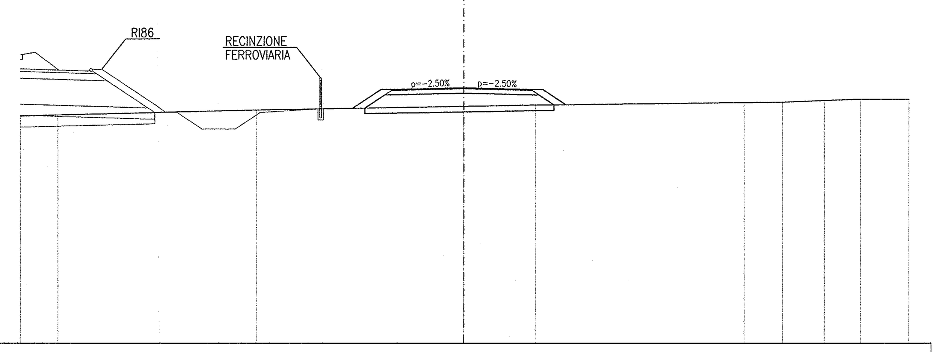

SCALA 1:200

Q. R. 125.000

QUOTE PROGETTO STRATO SUP.	135.58 136.43 136.44 136.51 136.44 136.43 135.75
QUOTE TERRENO	135.24 135.28 135.50 135.67 135.73 135.84 135.86 135.94 136.00 136.00
DISTANZE PARZIALI STRATO SUP.	1.27 0.75 3.00 3.00 0.55 1.02
DISTANZE PROGETTO STRATO SUP.	-5.02 -3.75 -3.00 0.00 3.00 3.55 4.57
TERRENO	1.69 8.97 9.34 3.20 9.40 1.73 1.86 1.63 2.17

SEZIONE N° 27
PROGRESSIVA: 0+380.000
QUOTA PROGETTO: 136.587

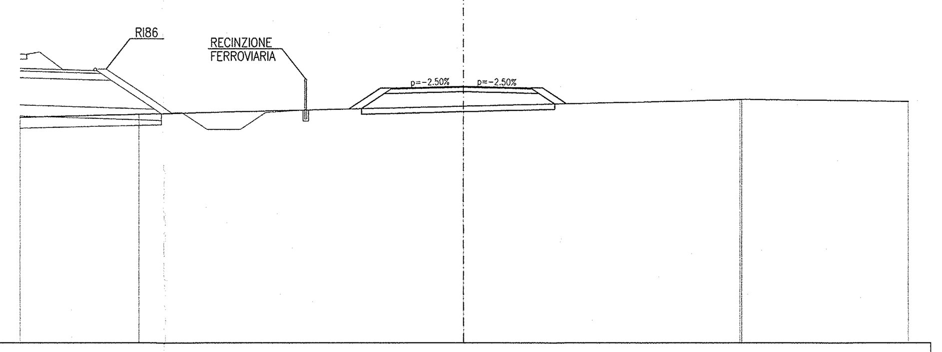

SCALA 1:200

Q. R. 125.000

QUOTE PROGETTO STRATO SUP.	135.56 136.50 136.51 136.59 136.51 136.51 135.80
QUOTE TERRENO	135.19 135.33 135.69 136.00 136.00 135.91
DISTANZE PARZIALI STRATO SUP.	1.41 0.75 3.00 3.00 0.55 1.05
DISTANZE PROGETTO STRATO SUP.	-5.16 -3.75 -3.00 0.00 3.00 3.55 4.60
TERRENO	5.35 14.65 12.44 7.48

SEZIONE N° 28
PROGRESSIVA: 0+400.000
QUOTA PROGETTO: 136.727

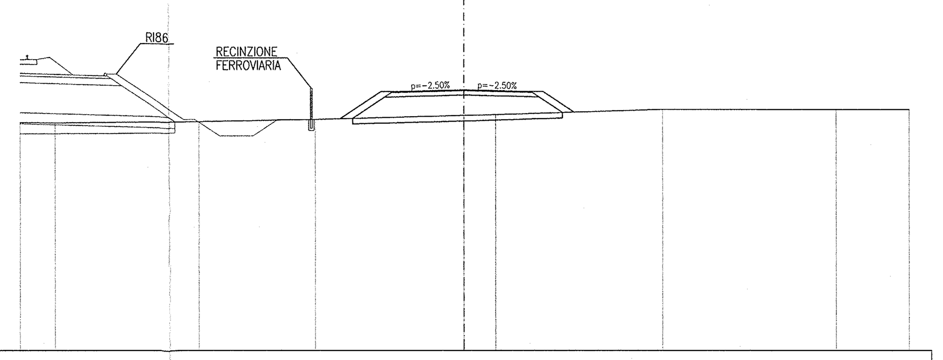

SCALA 1:200

Q. R. 125.000

QUOTE PROGETTO STRATO SUP.	135.43 136.64 136.65 136.73 136.65 136.65 135.72
QUOTE TERRENO	135.25 135.25 135.30 135.40 135.57 135.61 135.85 135.84 135.83
DISTANZE PARZIALI STRATO SUP.	1.83 0.75 3.00 3.00 0.55 1.38
DISTANZE PROGETTO STRATO SUP.	-5.58 -3.75 -3.00 0.00 3.00 3.55 4.93
TERRENO	1.57 6.51 5.23 6.69 1.43 7.51 7.79 3.27

SEZIONE N° 29
PROGRESSIVA: 0+421.021
QUOTA PROGETTO: 136.874

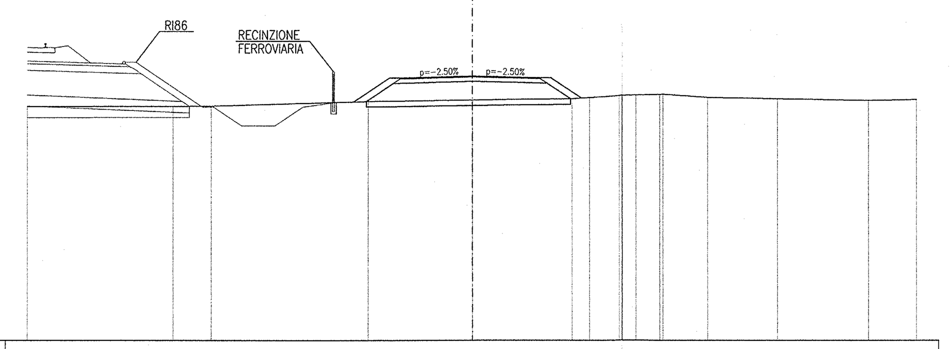

SCALA 1:200

Q. R. 125.000

QUOTE PROGETTO STRATO SUP.	135.72 136.79 136.80 136.87 136.80 136.79 135.88
QUOTE TERRENO	135.51 135.52 135.53 135.74 135.80 135.86 135.91 135.99 136.02 136.06 136.06 135.92 135.86 135.78 135.83
DISTANZE PARZIALI STRATO SUP.	1.60 0.75 3.00 3.00 0.55 1.36
DISTANZE PROGETTO STRATO SUP.	-5.35 -3.75 -3.00 0.00 3.00 3.55 4.91
TERRENO	6.52 1.73 7.05 4.70 4.49 0.78 1.34 0.82 1.09 2.02 3.13 4.09 2.16

SEZIONE N° 30
PROGRESSIVA: 0+432.834
QUOTA PROGETTO: 136.957

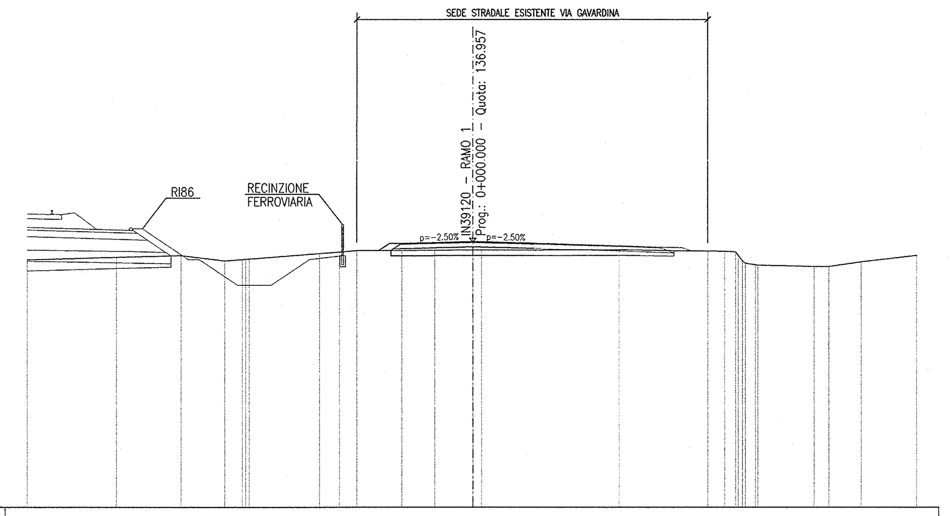

SCALA 1:200

Q. R. 125.000

QUOTE PROGETTO STRATO SUP.	136.56 136.87 136.88 136.96 136.89
QUOTE TERRENO	136.14 136.25 136.33 136.09 136.15 136.18 136.42 136.49 136.55 136.56 136.57 136.57 136.57 136.59 136.53 136.52 136.50 135.98 135.91 135.89 135.84 135.84 136.05 136.33
DISTANZE PARZIALI STRATO SUP.	0.48 0.75 3.00 2.75
DISTANZE PROGETTO STRATO SUP.	-4.23 -3.75 -3.00 0.00 2.75
TERRENO	4.01 2.89 1.97 0.79 3.16 0.90 0.78 2.01 1.48 1.71 0.40 6.19 4.01 0.75 0.50 0.46 2.53 0.66 1.46 2.50

SEZIONE N° 31
PROGRESSIVA: 0+442.708
QUOTA PROGETTO: 137.026

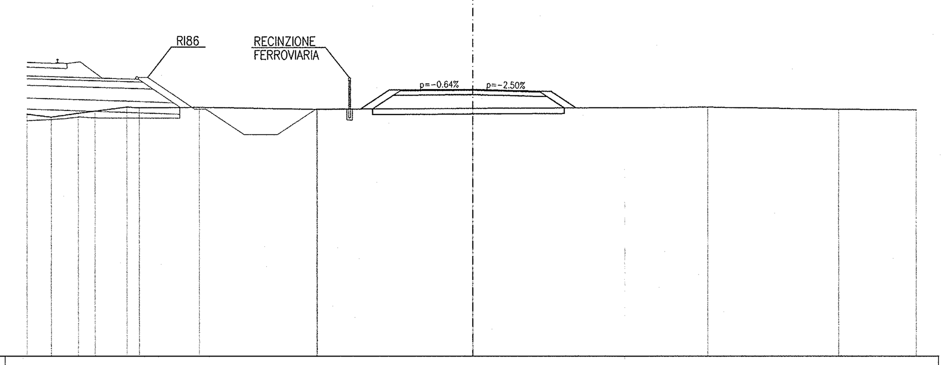

SCALA 1:200

Q. R. 125.000

QUOTE PROGETTO STRATO SUP.	136.14 137.00 137.01 137.03 136.95 136.95 136.20
QUOTE TERRENO	135.91 135.78 135.96 136.06 136.24 136.20 136.23 136.13 136.13 136.17 136.23 136.13 136.12
DISTANZE PARZIALI STRATO SUP.	1.29 0.75 3.00 3.00 0.55 1.12
DISTANZE PROGETTO STRATO SUP.	-5.04 -3.75 -3.00 0.00 3.00 3.55 4.67
TERRENO	1.10 1.20 0.75 1.44 0.51 2.74 5.26 6.96 10.61 5.89 3.50

SEZIONE N° 32
PROGRESSIVA: 0+447.603
QUOTA PROGETTO: 137.060

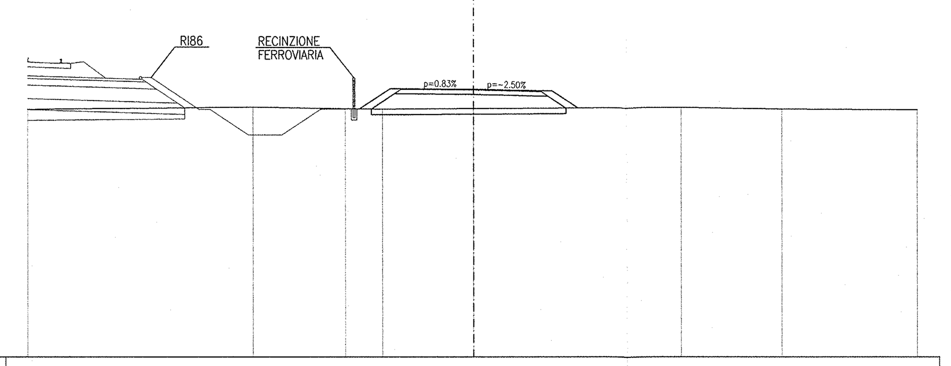

SCALA 1:200

Q. R. 125.000

QUOTE PROGETTO STRATO SUP.	136.17 137.08 137.09 137.06 136.99 136.98 136.21
QUOTE TERRENO	136.15 136.25 136.17 136.16 136.18 136.24 136.16 136.13
DISTANZE PARZIALI STRATO SUP.	1.37 0.75 3.00 3.00 0.55 1.16
DISTANZE PROGETTO STRATO SUP.	-5.12 -3.75 -3.00 0.00 3.00 3.55 4.71
TERRENO	10.12 4.13 1.66 4.09 9.38 4.52 6.10

SEZIONE N° 33
PROGRESSIVA: 0+460.000
QUOTA PROGETTO: 137.145

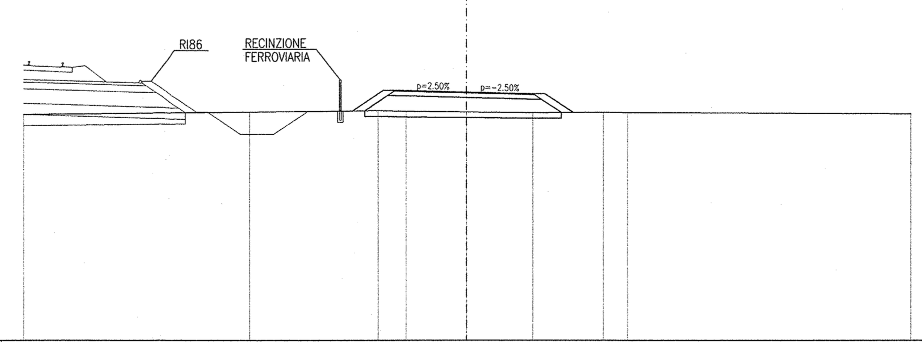

SCALA 1:200

Q. R. 126.000

QUOTE PROGETTO STRATO SUP.	136.29 137.21 137.22 137.14 137.07 137.06 136.23
QUOTE TERRENO	136.14 136.25 136.31 136.28 136.25 136.22 136.24 136.22 136.17
DISTANZE PARZIALI STRATO SUP.	1.38 0.75 3.00 3.00 0.55 1.25
DISTANZE PROGETTO STRATO SUP.	-5.13 -3.75 -3.00 0.00 3.00 3.55 4.80
TERRENO	10.25 5.78 1.26 2.72 2.98 3.17 1.09 12.75

SEZIONE N° 34
PROGRESSIVA: 0+480.135
QUOTA PROGETTO: 137.226

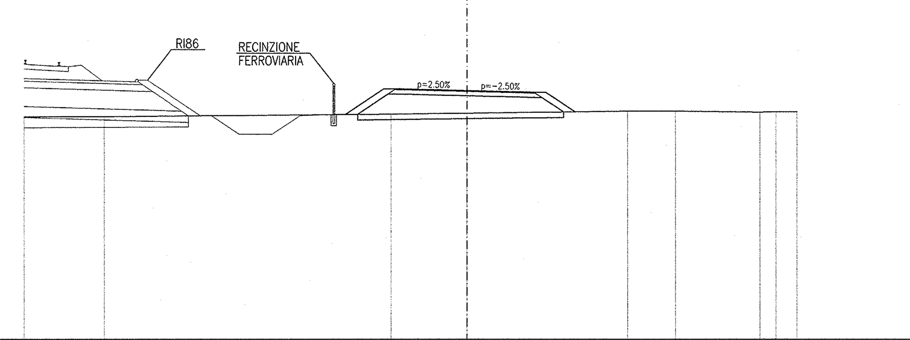

SCALA 1:200

Q. R. 126.000

QUOTE PROGETTO STRATO SUP.	136.14 137.29 137.30 137.23 137.15 137.15 136.27
QUOTE TERRENO	136.04 136.05 136.16 136.21 136.29 136.29 136.25 136.27 136.27
DISTANZE PARZIALI STRATO SUP.	1.72 0.75 3.00 3.00 0.55 1.32
DISTANZE PROGETTO STRATO SUP.	-5.47 -3.75 -3.00 0.00 3.00 3.55 4.87
TERRENO	3.61 12.98 3.41 7.22 2.15 3.81 0.72 0.94

SEZIONE N° 35
PROGRESSIVA: 0+500.000
QUOTA PROGETTO: 137.227

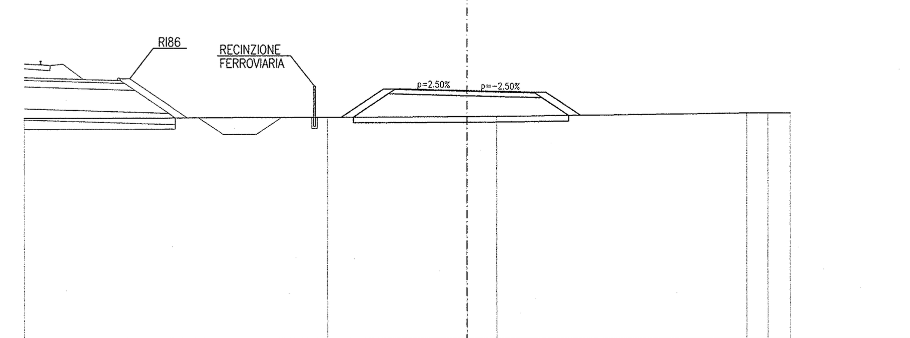

SCALA 1:200

Q. R. 126.000

QUOTE PROGETTO STRATO SUP.	136.02 137.29 137.30 137.23 137.15 137.15 136.11
QUOTE TERRENO	135.98 136.02 136.05 136.06 136.21 136.23 136.21
DISTANZE PARZIALI STRATO SUP.	1.91 0.75 3.00 3.00 0.55 1.55
DISTANZE PROGETTO STRATO SUP.	-5.66 -3.75 -3.00 0.00 3.00 3.55 5.10
TERRENO	13.73 6.27 1.33 11.25 0.95 1.00

SEZIONE N° 36
PROGRESSIVA: 0+512.666
QUOTA PROGETTO: 137.196

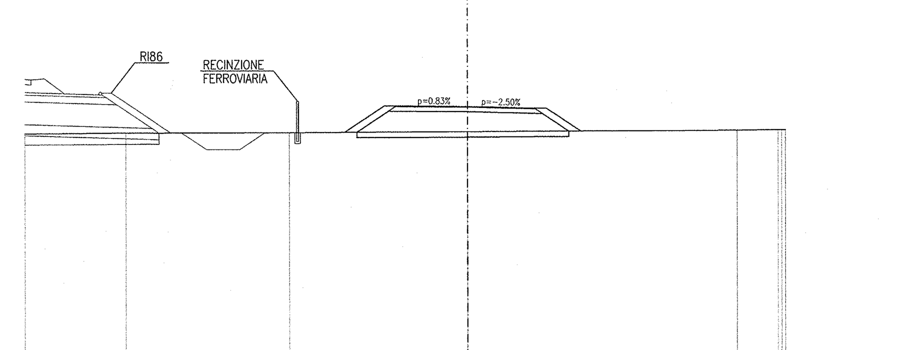

SCALA 1:200

Q. R. 126.000

QUOTE PROGETTO STRATO SUP.	136.03 137.21 137.22 137.20 137.12 137.12 136.09
QUOTE TERRENO	135.97 136.00 136.02 136.06 136.13 136.15 136.15
DISTANZE PARZIALI STRATO SUP.	1.77 0.75 3.00 3.00 0.55 1.54
DISTANZE PROGETTO STRATO SUP.	-5.52 -3.75 -3.00 0.00 3.00 3.55 5.09
TERRENO	4.56 7.43 8.01 12.12 1.84

COMMITTENTE: RFI RETE FERROVIARIA ITALIANA – GRUPPO FERROVIE DELLO STATO

ALTA SORVEGLIANZA: ITALFERR – GRUPPO FERROVIE DELLO STATO

GENERAL CONTRACTOR: Cepav due – Consorzio ENI per l' Alta Velocità

INFRASTRUTTURE FERROVIARIE STRATEGICHE DEFINITE DALLA LEGGE OBIETTIVO N. 443/01

LINEA A.V. /A.C. TORINO - VENEZIA Tratta MILANO - VERONA
Lotto funzionale Brescia-Verona
PROGETTO ESECUTIVO

IV16 - CAVALCAFERROVIA VIA BRESCIA - PK 108+954,045
RAMPA NORD - VIABILITA' IN39120 - TRATTO "A"
SEZIONI TRASVERSALI
TAVOLA 3

GENERAL CONTRACTOR	DIRETTORE LAVORI	SCALA :
Consorzio Cepav due – Consorzio Cepav due, Il Direttore del Consorzio (Ing. T. Taranta) – Data: 29 MAG 2020	Data:	1:200

COMMESSA	LOTTO	FASE	ENTE	TIPO DOC.	OPERA/DISCIPLINA	PROGR.	REV.
IN0R	12	E	E2	W9	IV16C9	003	A

PROGETTAZIONE

Rev.	Descrizione	Redatto	Data	Verificato	Data
A	EMISSIONE	Rocca	30/04/20	Aiello	30/04/20
B					
C					

Dott. Ing. ROBERTO ... – ORDINE INGEGNERI VERONA E PROVINCIA – PROGETTISTA – Data: 30/04/20

CIG. 751447334A — Stampato dal Service di plottaggio ITALFERR S.p.A. ALBA S.r.l. — File: IN0R12EE2W9IV16C9003A_10.dwg

Progetto cofinanziato dalla Unione Europea — CUP: F81H91000000008

Scala di plot: 1: