SEZIONE N° 37
PROGRESSIVA: 0+520.000
QUOTA PROGETTO: 137.178

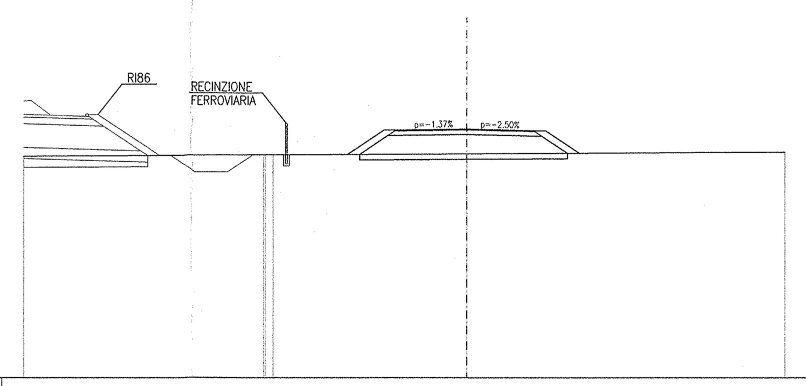

SCALA 1:200

Q. R. 126.000

QUOTE PROGETTO STRATO SUP.	136.04 · 137.13 · 137.14 · 137.18 · 137.10 · 137.10 · 136.09
QUOTE TERRENO	135.95 · 136.02 · 136.02 · 136.07 · 136.14
DISTANZE PARZIALI STRATO SUP.	1.63 · 0.75 · 3.00 · 3.00 · 0.55 · 1.51
DISTANZE PROGETTO STRATO SUP.	-5.38 · -3.75 · -3.00 · 0.00 · 3.00 · 3.55 · 5.06
TERRENO	10.82 · 8.75 · 14.32

SEZIONE N° 38
PROGRESSIVA: 0+540.000
QUOTA PROGETTO: 137.128

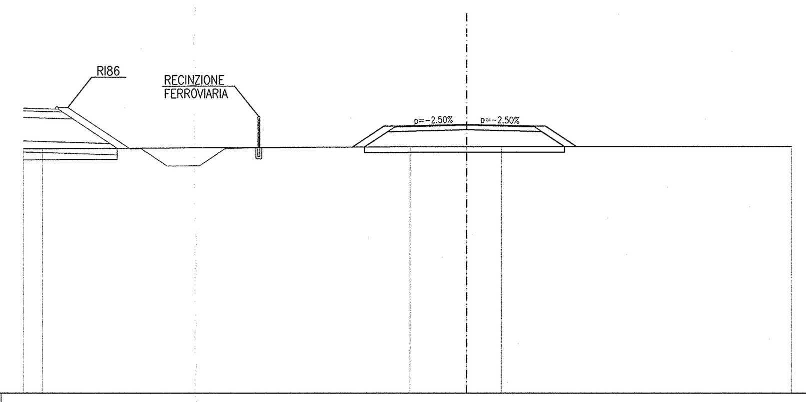

SCALA 1:200

Q. R. 125.000

QUOTE PROGETTO STRATO SUP.	136.10 · 137.05 · 137.05 · 137.13 · 137.05 · 137.05 · 136.13
QUOTE TERRENO	136.03 · 136.04 · 136.12 · 136.12 · 136.12 · 136.13
DISTANZE PARZIALI STRATO SUP.	1.41 · 0.75 · 3.00 · 3.00 · 0.55 · 1.38
DISTANZE PROGETTO STRATO SUP.	-5.16 · -3.75 · -3.00 · 0.00 · 3.00 · 3.55 · 4.93
TERRENO	0.86 · 16.58 · 2.56 · 1.58 · 13.04

SEZIONE N° 39
PROGRESSIVA: 0+560.000
QUOTA PROGETTO: 137.078

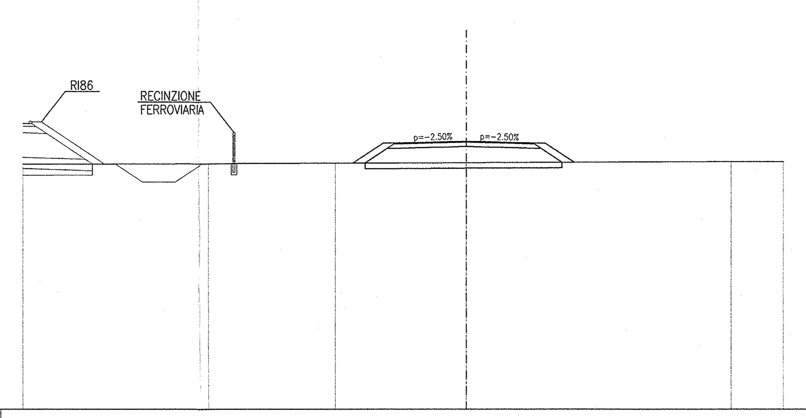

SCALA 1:200

Q. R. 125.000

QUOTE PROGETTO STRATO SUP.	136.09 · 137.00 · 137.00 · 137.08 · 137.00 · 137.00 · 136.13
QUOTE TERRENO	136.04 · 136.07 · 136.09 · 136.11 · 136.16 · 136.17
DISTANZE PARZIALI STRATO SUP.	1.35 · 0.75 · 3.00 · 3.00 · 0.55 · 1.29
DISTANZE PROGETTO STRATO SUP.	-5.10 · -3.75 · -3.00 · 0.00 · 3.00 · 3.55 · 4.84
TERRENO	8.41 · 5.69 · 5.90 · 11.91 · 2.35

SEZIONE N° 40
PROGRESSIVA: 0+580.000
QUOTA PROGETTO: 137.028

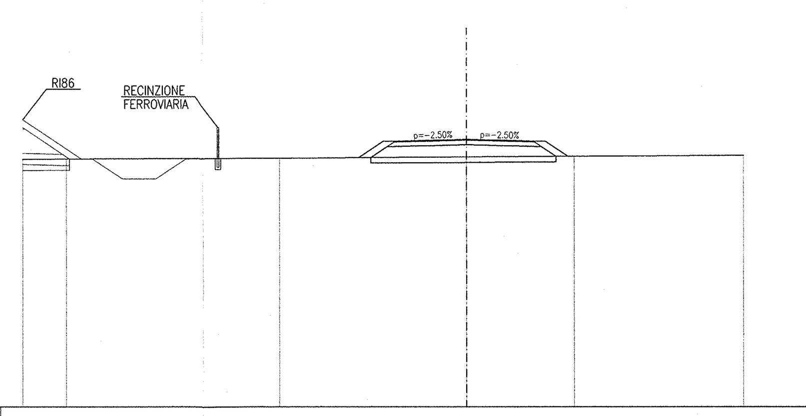

SCALA 1:200

Q. R. 125.000

QUOTE PROGETTO STRATO SUP.	136.21 · 136.95 · 136.95 · 137.03 · 136.95 · 136.95 · 136.27
QUOTE TERRENO	136.14 · 136.15 · 136.19 · 136.24 · 136.27 · 136.31
DISTANZE PARZIALI STRATO SUP.	1.10 · 0.75 · 3.00 · 3.00 · 0.55 · 1.02
DISTANZE PROGETTO STRATO SUP.	-4.85 · -3.75 · -3.00 · 0.00 · 3.00 · 3.55 · 4.57
TERRENO	1.97 · 9.62 · 8.42 · 4.84 · 7.61

SEZIONE N° 41
PROGRESSIVA: 0+600.000
QUOTA PROGETTO: 137.007

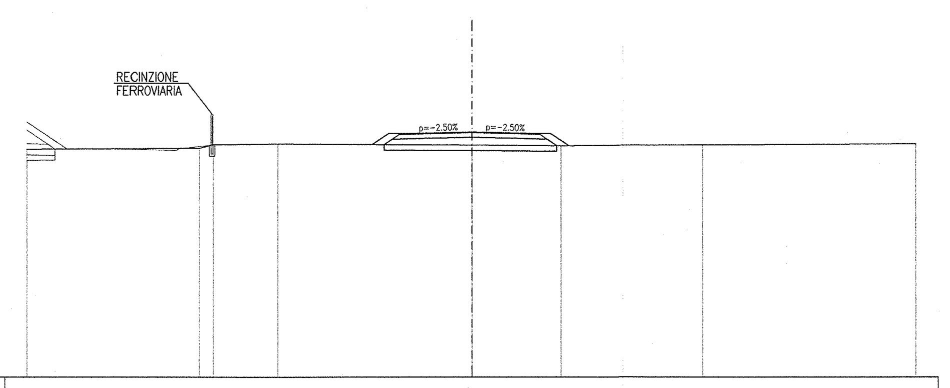

SCALA 1:200

Q. R. 126.000

QUOTE PROGETTO STRATO SUP.	136.44 · 136.92 · 136.93 · 137.01 · 136.93 · 136.93 · 136.39
QUOTE TERRENO	136.23 · 136.27 · 136.43 · 136.47 · 136.41 · 136.39 · 136.42 · 136.47
DISTANZE PARZIALI STRATO SUP.	0.73 · 0.75 · 3.00 · 3.00 · 0.55 · 0.80
DISTANZE PROGETTO STRATO SUP.	-4.48 · -3.75 · -3.00 · 0.00 · 3.00 · 3.55 · 4.35
TERRENO	7.73 · 0.63 · 2.91 · 8.73 · 4.01 · 6.42 · 9.58

SEZIONE N° 42
PROGRESSIVA: 0+620.000
QUOTA PROGETTO: 137.034

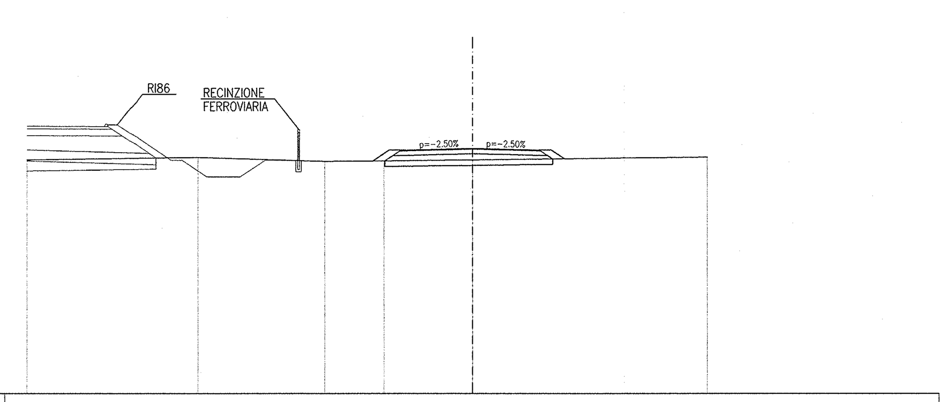

SCALA 1:200

Q. R. 126.000

QUOTE PROGETTO STRATO SUP.	136.47 · 136.95 · 136.96 · 137.03 · 136.96 · 136.95 · 136.57
QUOTE TERRENO	136.52 · 136.62 · 136.45 · 136.47 · 136.52 · 136.64
DISTANZE PARZIALI STRATO SUP.	0.73 · 0.75 · 3.00 · 3.00 · 0.55 · 0.58
DISTANZE PROGETTO STRATO SUP.	-4.48 · -3.75 · -3.00 · 0.00 · 3.00 · 3.55 · 4.13
TERRENO	7.66 · 5.70 · 2.66 · 3.97 · 10.58

SEZIONE N° 43
PROGRESSIVA: 0+640.000
QUOTA PROGETTO: 137.063

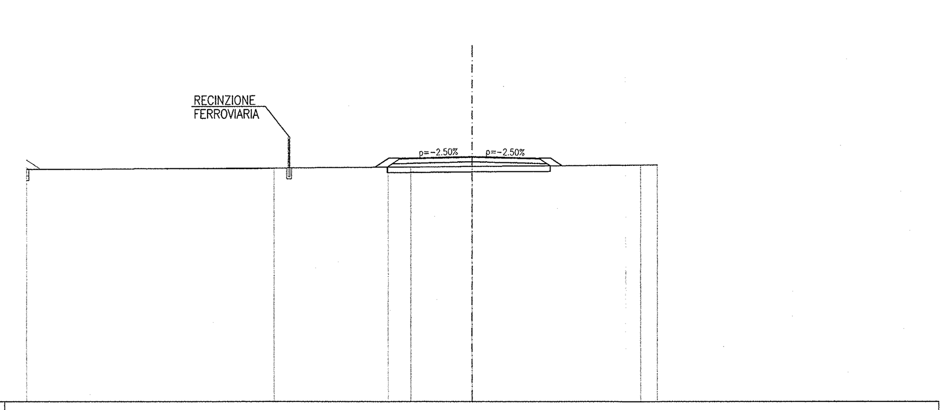

SCALA 1:200

Q. R. 126.000

QUOTE PROGETTO STRATO SUP.	136.58 · 136.98 · 136.99 · 137.06 · 136.99 · 136.98 · 136.65
QUOTE TERRENO	136.48 · 136.54 · 136.58 · 136.59 · 136.61 · 136.68 · 136.68
DISTANZE PARZIALI STRATO SUP.	0.60 · 0.75 · 3.00 · 3.00 · 0.55 · 0.50
DISTANZE PROGETTO STRATO SUP.	-4.35 · -3.75 · -3.00 · 0.00 · 3.00 · 3.55 · 4.05
TERRENO	11.09 · 5.14 · 1.01 · 2.75 · 7.59 · 0.75

SEZIONE N° 44
PROGRESSIVA: 0+653.013
QUOTA PROGETTO: 137.081

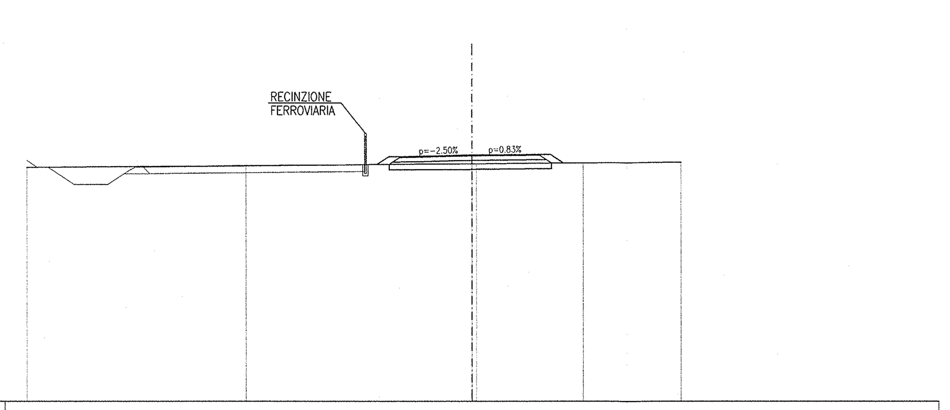

SCALA 1:200

Q. R. 126.000

QUOTE PROGETTO STRATO SUP.	136.65 · 137.00 · 137.01 · 137.08 · 137.11 · 137.10 · 136.72
QUOTE TERRENO	136.53 · 136.60 · 136.69 · 136.69 · 136.73 · 136.75
DISTANZE PARZIALI STRATO SUP.	0.52 · 0.75 · 3.00 · 3.00 · 0.55 · 0.57
DISTANZE PROGETTO STRATO SUP.	-4.27 · -3.75 · -3.00 · 0.00 · 3.00 · 3.55 · 4.12
TERRENO	9.81 · 10.19 · 4.79 · 4.43

SEZIONE N° 45
PROGRESSIVA: 0+660.000
QUOTA PROGETTO: 137.091

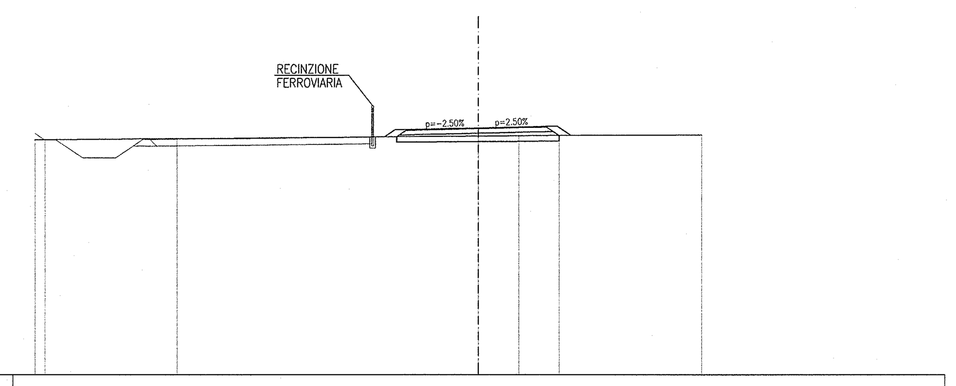

SCALA 1:200

Q. R. 126.000

QUOTE PROGETTO STRATO SUP.	136.69 · 137.01 · 137.02 · 137.09 · 137.17 · 137.16 · 136.76
QUOTE TERRENO	136.56 · 136.57 · 136.61 · 136.72 · 136.74 · 136.75 · 136.79
DISTANZE PARZIALI STRATO SUP.	0.48 · 0.75 · 3.00 · 3.00 · 0.55 · 0.61
DISTANZE PROGETTO STRATO SUP.	-4.23 · -3.75 · -3.00 · 0.00 · 3.00 · 3.55 · 4.16
TERRENO	0.44 · 6.00 · 13.55 · 1.83 · 1.79 · 6.41

SEZIONE N° 46
PROGRESSIVA: 0+674.414
QUOTA PROGETTO: 137.112

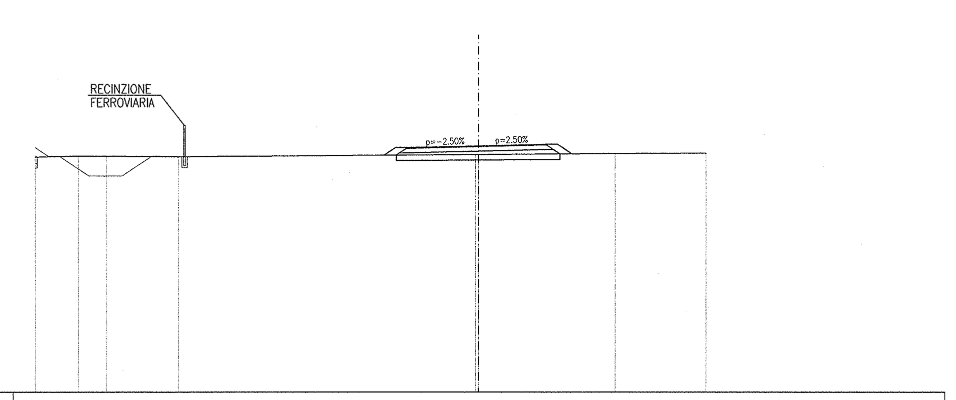

SCALA 1:200

Q. R. 126.000

QUOTE PROGETTO STRATO SUP.	136.69 · 137.03 · 137.04 · 137.11 · 137.19 · 137.18 · 136.76
QUOTE TERRENO	136.61 · 136.65 · 136.64 · 136.63 · 136.72 · 136.72 · 136.77 · 136.79
DISTANZE PARZIALI STRATO SUP.	0.50 · 0.75 · 3.00 · 3.00 · 0.55 · 0.64
DISTANZE PROGETTO STRATO SUP.	-4.25 · -3.75 · -3.00 · 0.00 · 3.00 · 3.55 · 4.19
TERRENO	1.94 · 1.28 · 3.29 · 13.36 · 6.14 · 4.09

SEZIONE N° 47
PROGRESSIVA: 0+680.000
QUOTA PROGETTO: 137.120

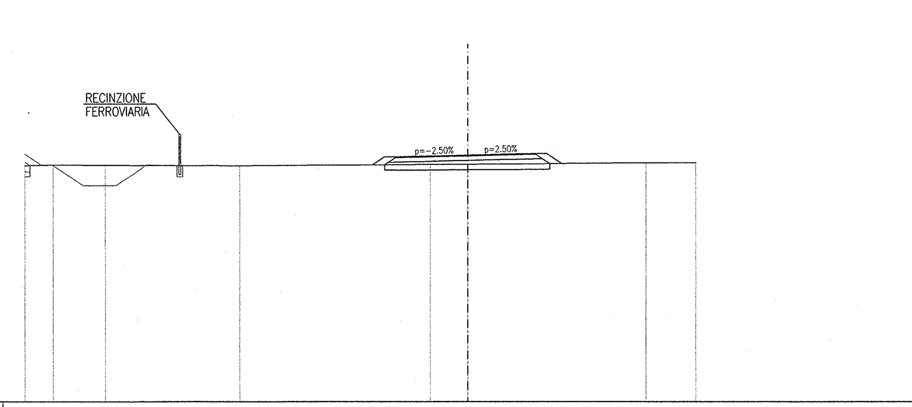

SCALA 1:200

Q. R. 126.000

QUOTE PROGETTO STRATO SUP.	136.68 · 137.04 · 137.04 · 137.12 · 137.19 · 137.19 · 136.74
QUOTE TERRENO	136.65 · 136.67 · 136.67 · 136.64 · 136.70 · 136.71 · 136.77 · 136.78
DISTANZE PARZIALI STRATO SUP.	0.54 · 0.75 · 3.00 · 3.00 · 0.55 · 0.67
DISTANZE PROGETTO STRATO SUP.	-4.29 · -3.75 · -3.00 · 0.00 · 3.00 · 3.55 · 4.22
TERRENO	1.27 · 2.37 · 6.11 · 8.57 · 1.69 · 8.01 · 2.25

SEZIONE N° 48
PROGRESSIVA: 0+695.815
QUOTA PROGETTO: 137.142

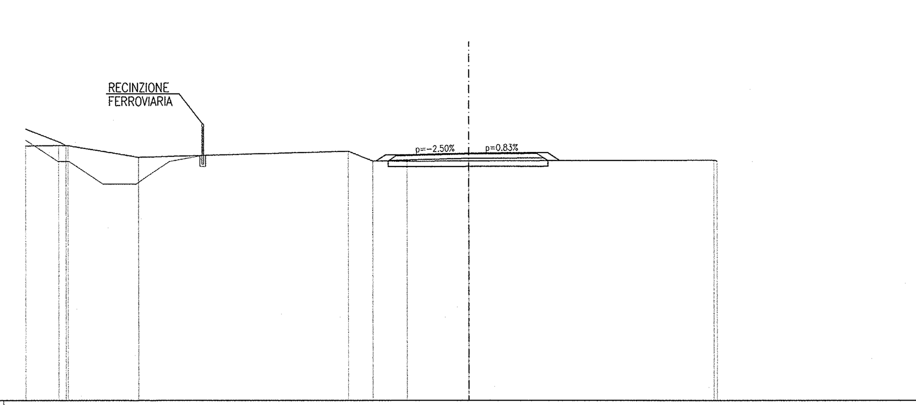

SCALA 1:200

Q. R. 126.000

QUOTE PROGETTO STRATO SUP.	136.79 · 137.06 · 137.07 · 137.14 · 137.17 · 137.16 · 136.81
QUOTE TERRENO	137.46 · 137.49 · 137.48 · 136.96 · 137.23 · 136.79 · 136.78 · 136.79 · 136.83 · 136.79
DISTANZE PARZIALI STRATO SUP.	0.41 · 0.75 · 3.00 · 3.00 · 0.55 · 0.53
DISTANZE PROGETTO STRATO SUP.	-4.16 · -3.75 · -3.00 · 0.00 · 3.00 · 3.55 · 4.08
TERRENO	1.48 · 3.19 · 9.49 · 1.11 · 1.54 · 2.77 · 11.01

DISEGNI DI RIFERIMENTO

DESCRIZIONE	CODICE
– IV16 – RAMPA NORD – VIABILITA' IN39120 – TRATTO "A" – PLANIMETRIA DI PROGETTO E SEZIONE TIPO	IN0REE2PZIV16C9001
– IV16 – RAMPA NORD – VIABILITA' IN39120 – TRATTO "A" – PLANIMETRIA DI TRACCIAMENTO	IN0REE2P7IV16C9001
– IV16 – RAMPA NORD – VIABILITA' IN39120 – TRATTO "A" – PROFILI LONGITUDINALI	IN0REE2FZIV16C9001
– IV16 – RAMPA NORD – VIABILITA' IN39120 – TRATTO "A" – SEZIONI TRASVERSALI – TAVOLA 1	IN0REE2W9IV16C9001
– IV16 – RAMPA NORD – VIABILITA' IN39120 – TRATTO "A" – SEZIONI TRASVERSALI – TAVOLA 2	IN0REE2W9IV16C9002
– IV16 – RAMPA NORD – VIABILITA' IN39120 – TRATTO "A" – SEZIONI TRASVERSALI – TAVOLA 3	IN0REE2W9IV16C9003
– IV16 – RAMPA NORD – VIABILITA' IN39120 – TRATTO "A" – SEZIONI TRASVERSALI – TAVOLA 5	IN0REE2W9IV16C9005
– IV16 – RAMPA NORD – VIABILITA' IN39120 – TRATTO "A" – SEZIONI TRASVERSALI – RAMO 1	IN0REE2W9IV16C9006

NOTE GENERALI

COMMITTENTE:

RFI RETE FERROVIARIA ITALIANA
GRUPPO FERROVIE DELLO STATO

ALTA SORVEGLIANZA:

ITALFERR
GRUPPO FERROVIE DELLO STATO

GENERAL CONTRACTOR:

Cepav due
Consorzio ENI per l' Alta Velocità

INFRASTRUTTURE FERROVIARIE STRATEGICHE DEFINITE DALLA LEGGE OBIETTIVO N. 443/01

LINEA A.V. /A.C. TORINO - VENEZIA Tratta MILANO - VERONA
Lotto funzionale Brescia-Verona
PROGETTO ESECUTIVO

IV16 - CAVALCAFERROVIA VIA BRESCIA - PK 108+954,045
RAMPA NORD - VIABILITA' IN39120 - TRATTO "A"
SEZIONI TRASVERSALI
TAVOLA 4

GENERAL CONTRACTOR: Consorzio Cepav due — Consorzio Cepav due il Direttore del Consorzio (Ing. T. Taranta) — Data: 29 MAG 2020

DIRETTORE LAVORI — Data:

SCALA: 1:200

COMMESSA	LOTTO	FASE	ENTE	TIPO DOC.	OPERA/DISCIPLINA	PROGR.	REV.
IN0R	12	E	E2	W9	IV16C9	004	A

PROGETTAZIONE

Rev.	Descrizione	Redatto	Data	Verificato	Data	Approvato	Data
A	EMISSIONE	Rocca	30/04/20	Aiello	30/04/20		30/04/20
B							
C							

PROGETTISTA — Data: 30/04/20

CIG. 751447334A — Stampato dal Service di plottaggio ITALFERR S.p.A. ALBA S.r.l. — File: IN0R12EE2W9IV16C9004A_10.dwg

Progetto cofinanziato dalla Unione Europea — CUP: F81H91000000008

Scala di plot: 1: