




- P16 - RAMPA NORD - VIABILITA' IN39120 - TRATTO "A" - PLANIMETRIA DI PROGETTO E SEZIONE TPO
- P16 - RAMPA NORD - VIABILITA' IN39120 - TRATTO "A" - PLANIMETRIA DI TRACCIAMENTO
- P16 - RAMPA NORD - VIABILITA' IN39120 - TRATTO "A" - PROFILI LONGITUDINALI
- P16 - RAMPA NORD - VIABILITA' IN39120 - TRATTO "A" - SEZIONI TRASVERSALI - TAVOLA 1
- P16 - RAMPA NORD - VIABILITA' IN39120 - TRATTO "A" - SEZIONI TRASVERSALI - TAVOLA 2
- P16 - RAMPA NORD - VIABILITA' IN39120 - TRATTO "A" - SEZIONI TRASVERSALI - TAVOLA 3
- P16 - RAMPA NORD - VIABILITA' IN39120 - TRATTO "A" - SEZIONI TRASVERSALI - TAVOLA 4
- P16 - RAMPA NORD - VIABILITA' IN39120 - TRATTO "A" - SEZIONI TRASVERSALI - RAMP 1

- INDREZ70V16C001
- INDREZ70V16C001
- INDREZ70V16C001
- INDREZ70V16C002
- INDREZ70V16C003
- INDREZ70V16C004
- INDREZ70V16C006

SEZIONE N° 49
PROGRESSIVA: 0+720.000
QUOTA PROGETTO: 137.177

SEZIONE N° 53
PROGRESSIVA: 0+800.000
QUOTA PROGETTO: 137.291




SEZIONE N° 57
PROGRESSIVA: 0+840.000
QUOTA PROGETTO: 137.348

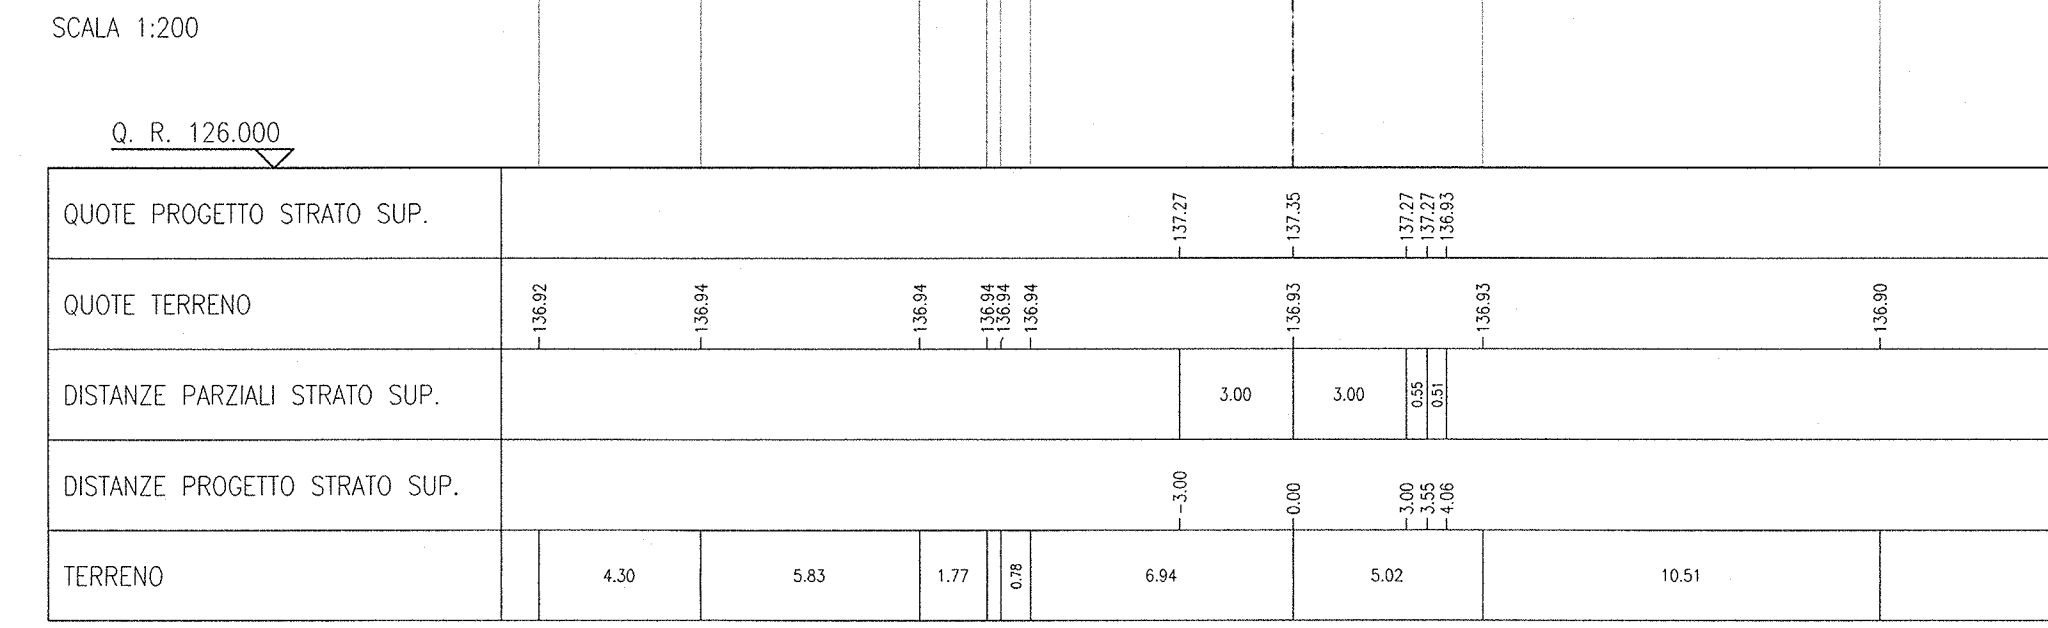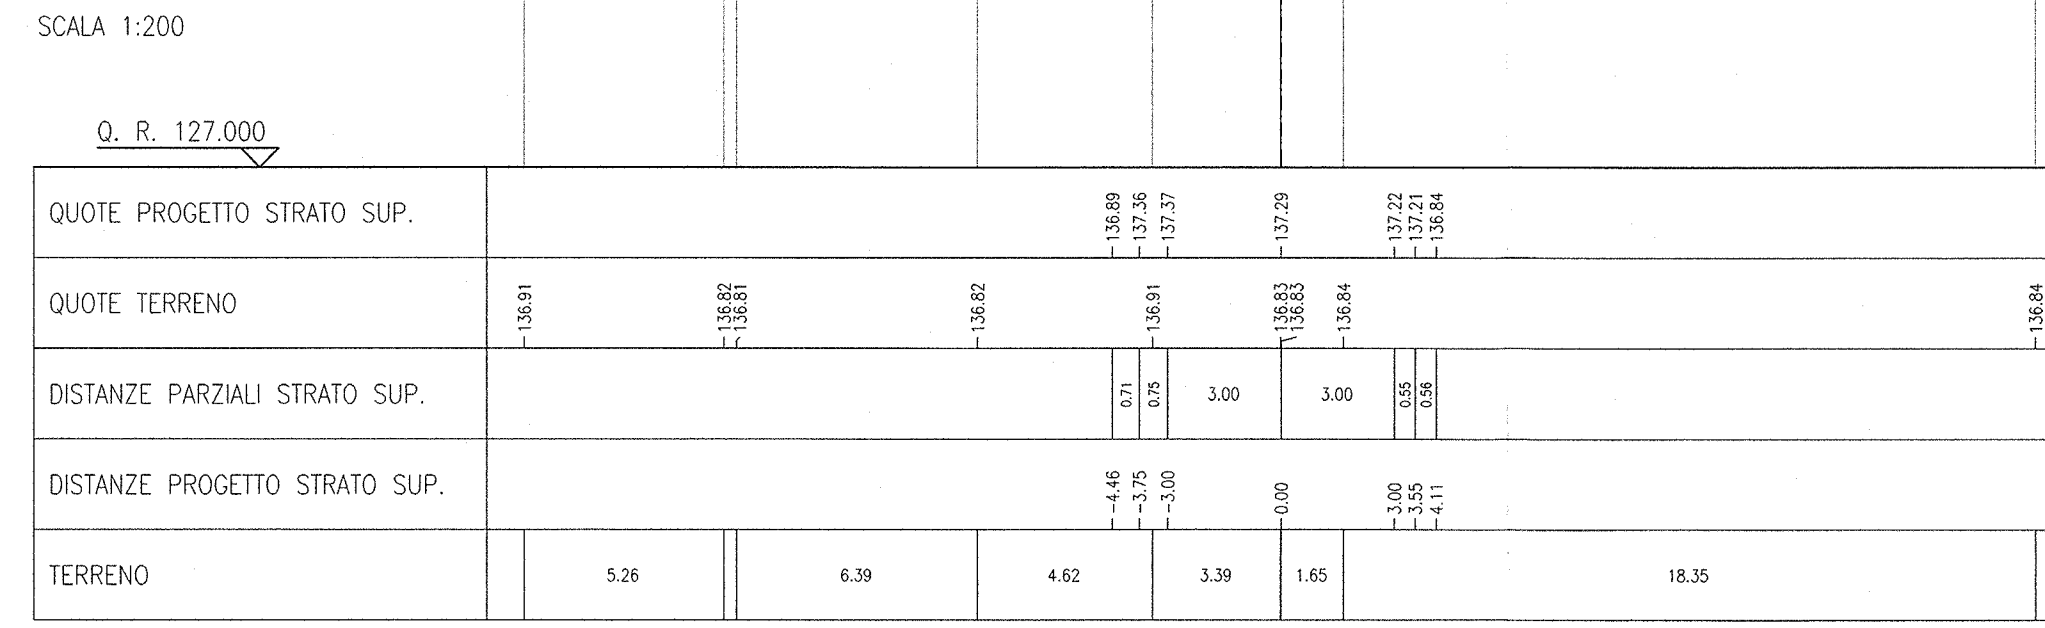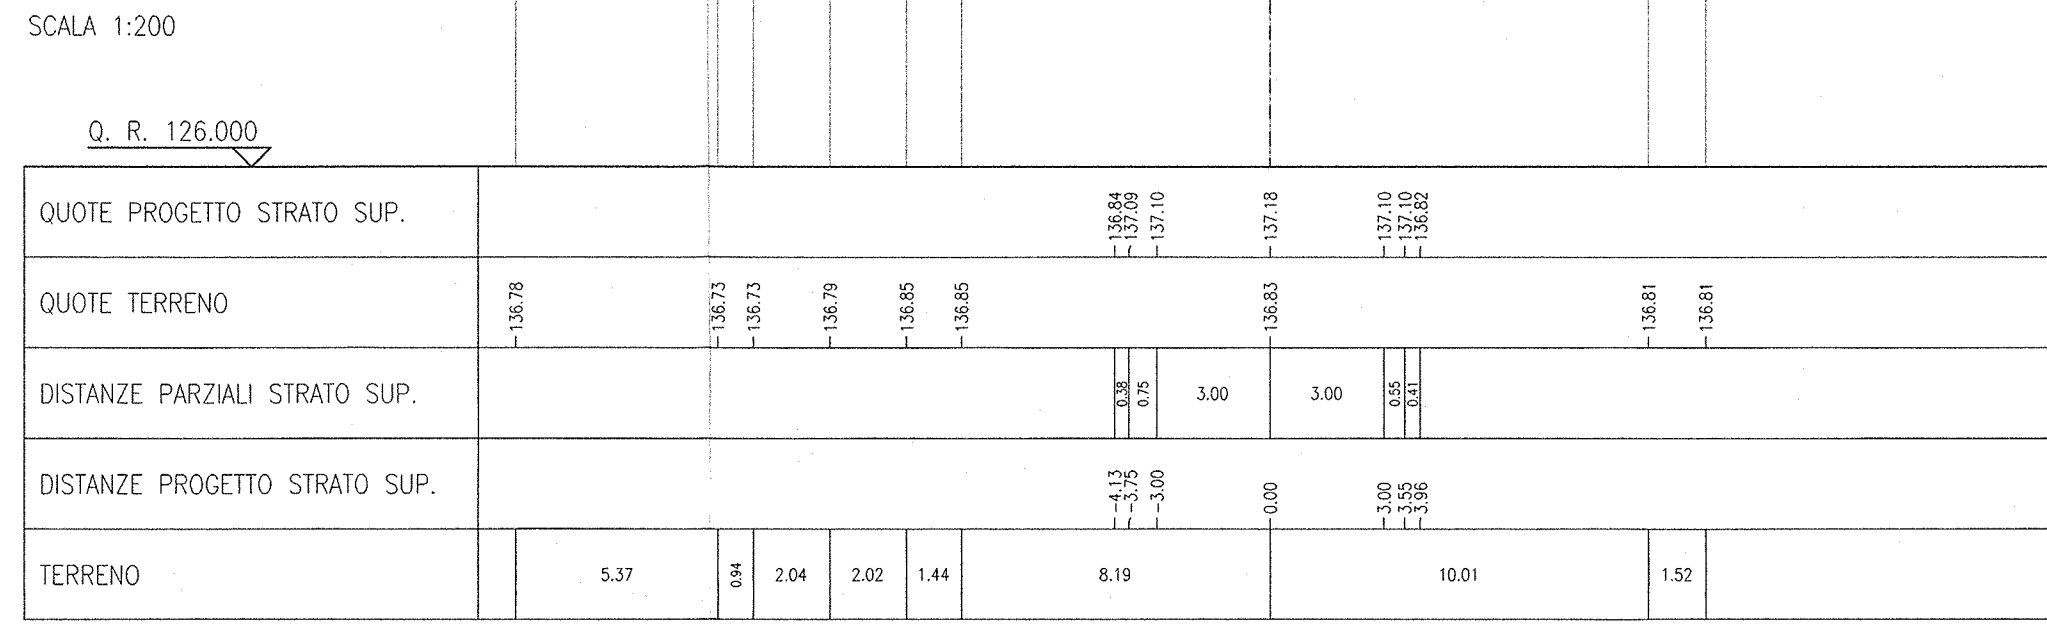

SEZIONE N° 50
PROGRESSIVA: 0+740.000
QUOTA PROGETTO: 137.234





SEZIONE N° 54
PROGRESSIVA: 0+805.823
QUOTA PROGETTO: 137.299

SEZIONE N° 58
PROGRESSIVA: 0+850.000
QUOTA PROGETTO: 137.362

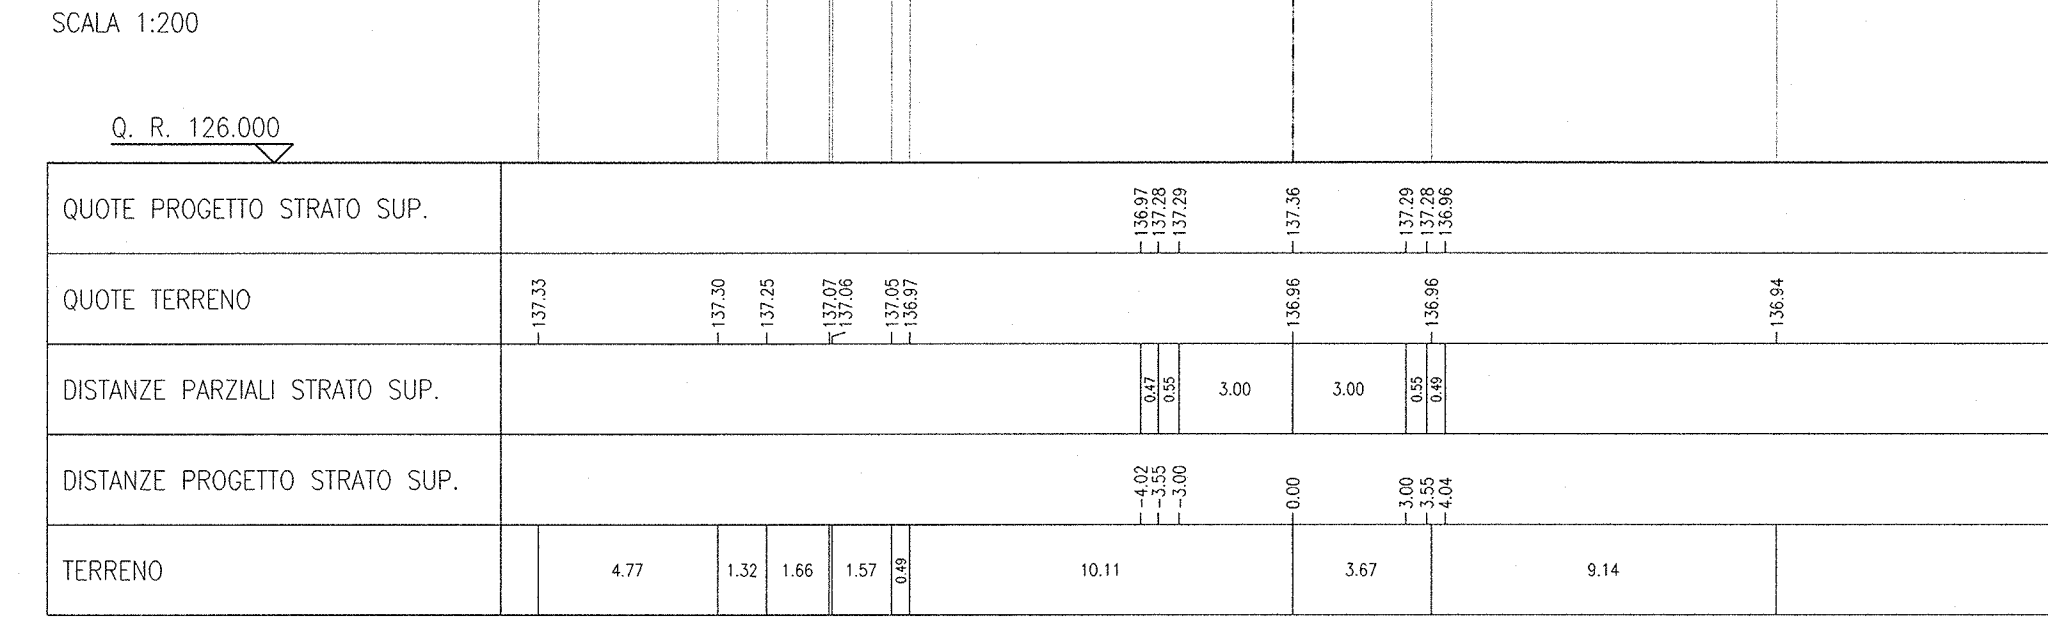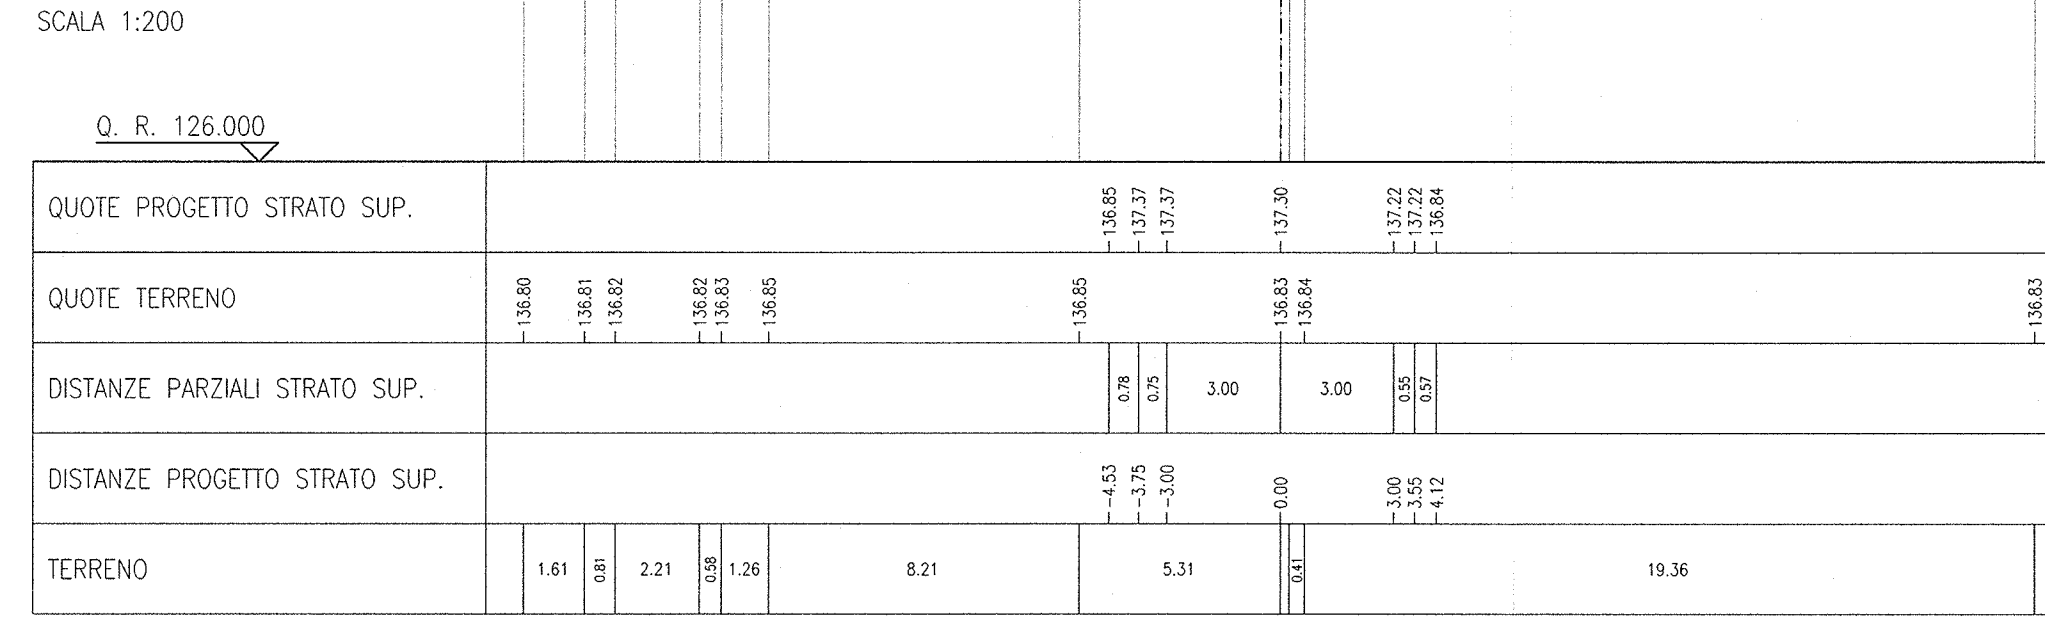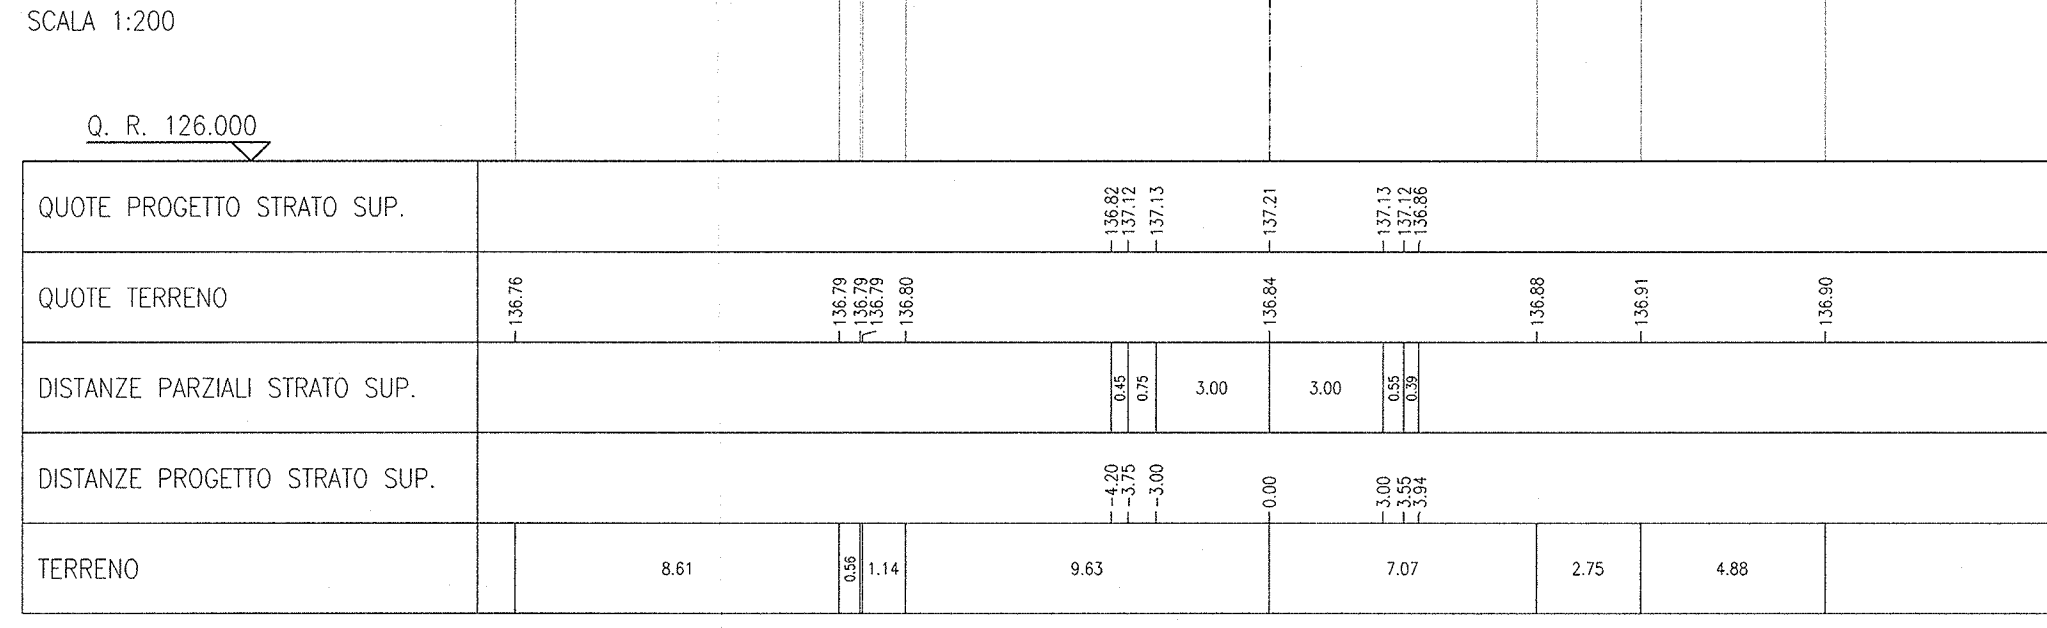

SEZIONE N° 51
PROGRESSIVA: 0+760.000
QUOTA PROGETTO: 137.234

SEZIONE N° 55
PROGRESSIVA: 0+820.000
QUOTA PROGETTO: 137.319

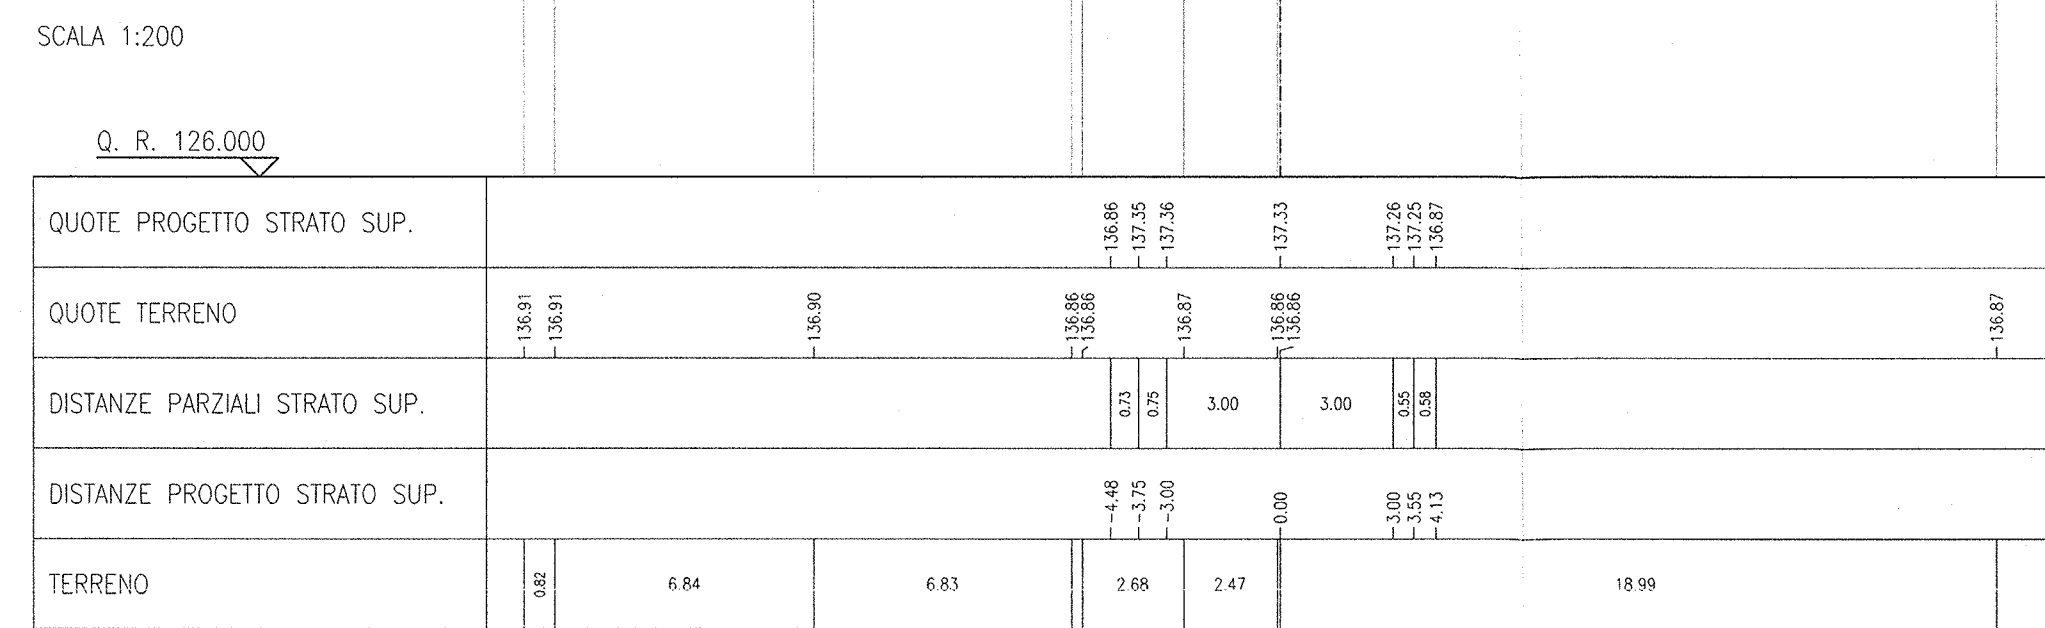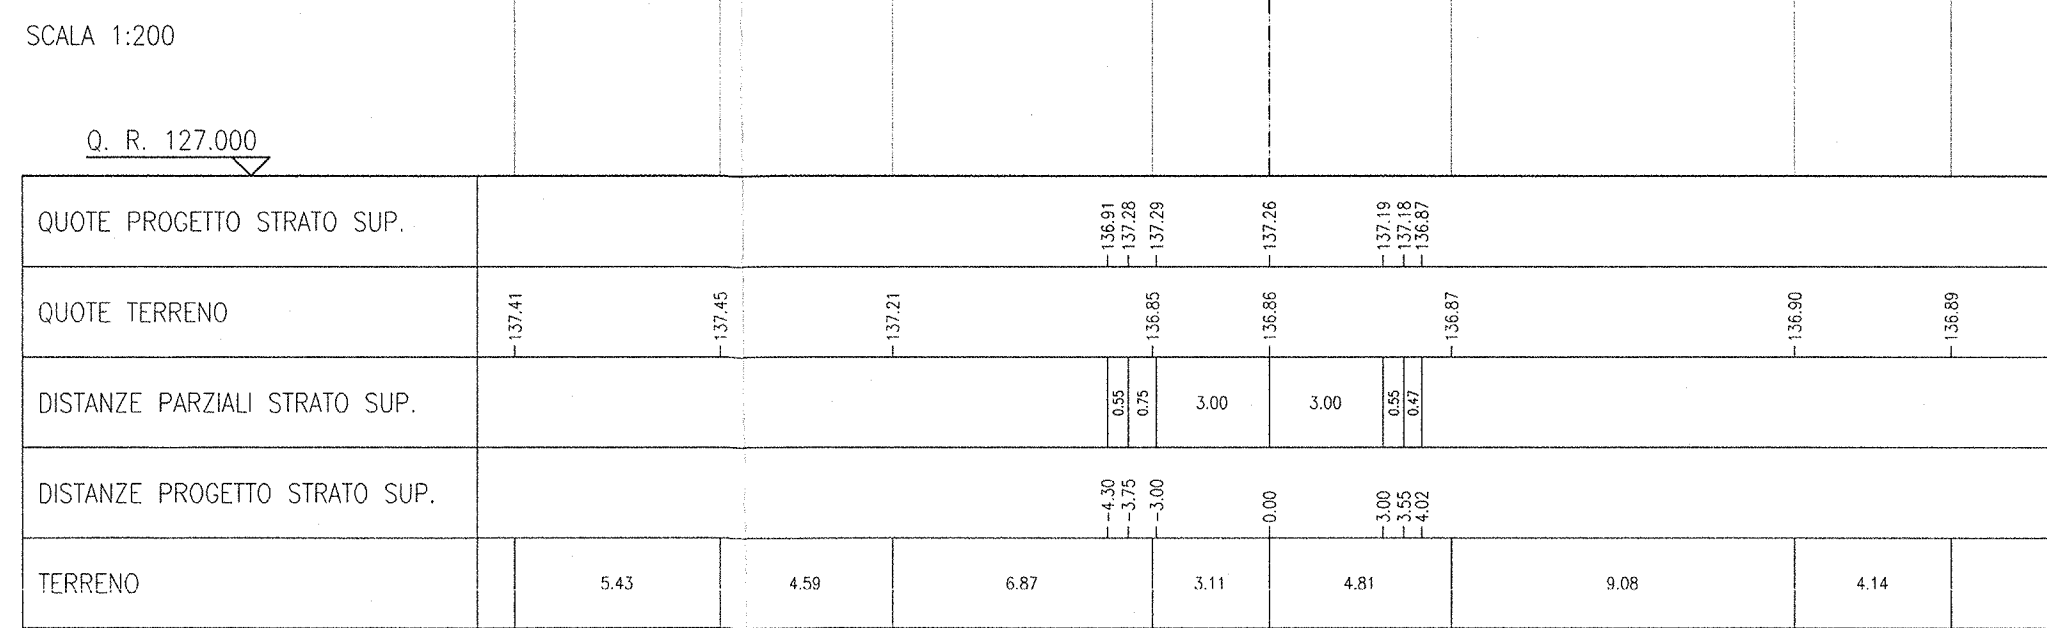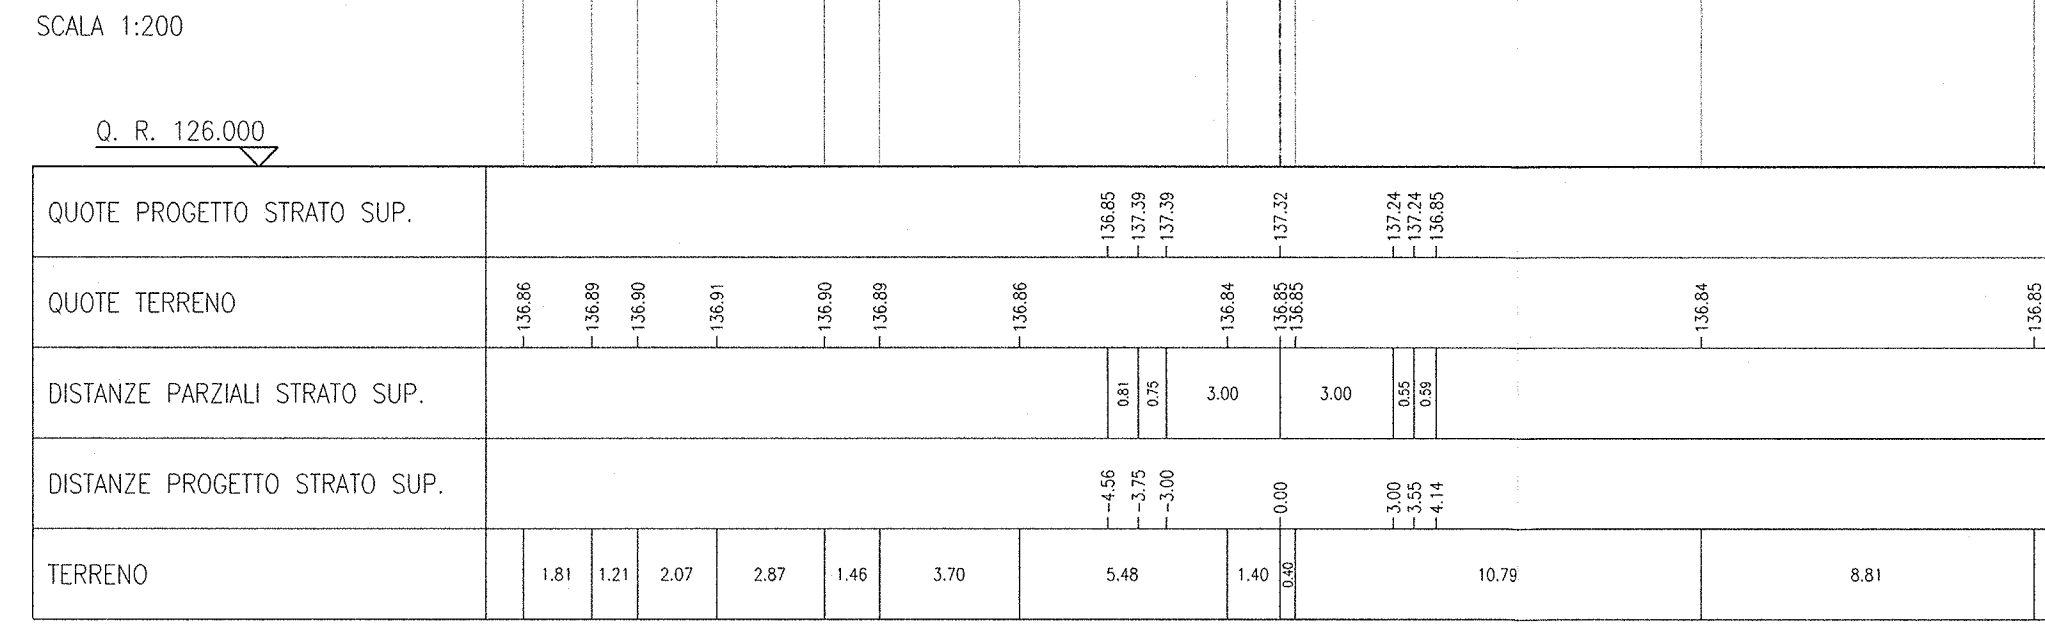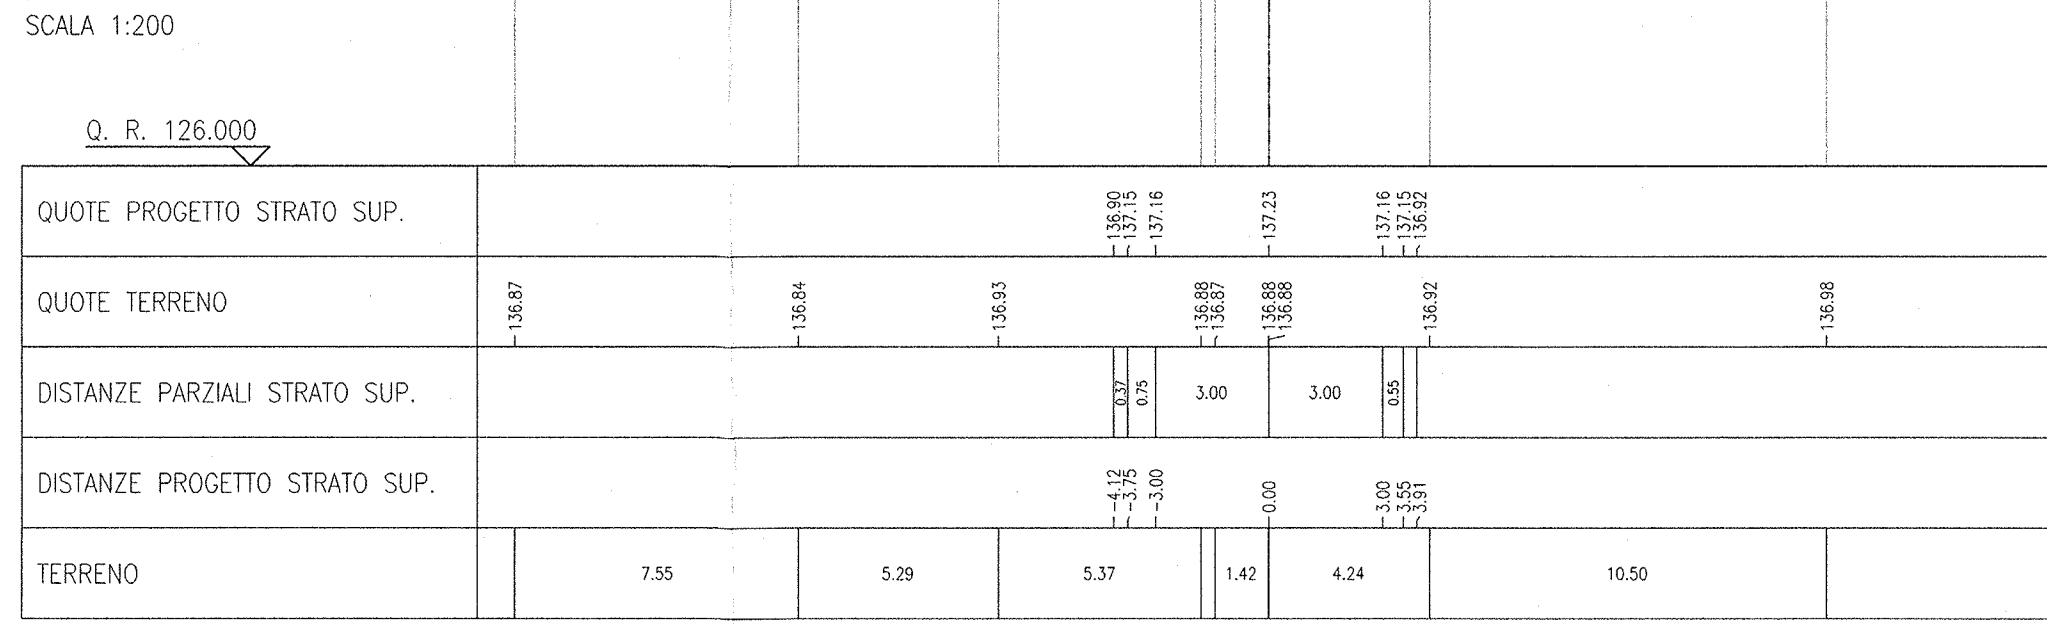

NOTE GENERALI

COMMITTENTE:

ALTA SORVEGLIANZA:

GENERAL CONTRACTOR:

Consorzio ENI per l'Alta Velocità

INFRASTRUTTURE FERROVIARIE STRATEGICHE DEFINITE DALLA LEGGE OBIETTIVO N. 443/01

LINEA A.V. I.A.C. TORINO - VENEZIA Tratta MILANO - VERONA
Lotto funzionale Brescia-Verona
PROGETTO ESECUTIVO

IV16 - CAVALCAFERROVIA VIA BRESCIA - PK 108+954,045
RAMPA NORD - VIABILITA' IN39120 - TRATTO "A"
SEZIONI TRASVERSALI
TAVOLA 5

PROGETTAZIONE:
Rev. Descrizione Stato Data Verifica
A EMISSIONE 30/04/20 14/05/20

Stampato dal Servizio di plottaggio ITALFERR S.p.A.
ALBA S.r.l.