
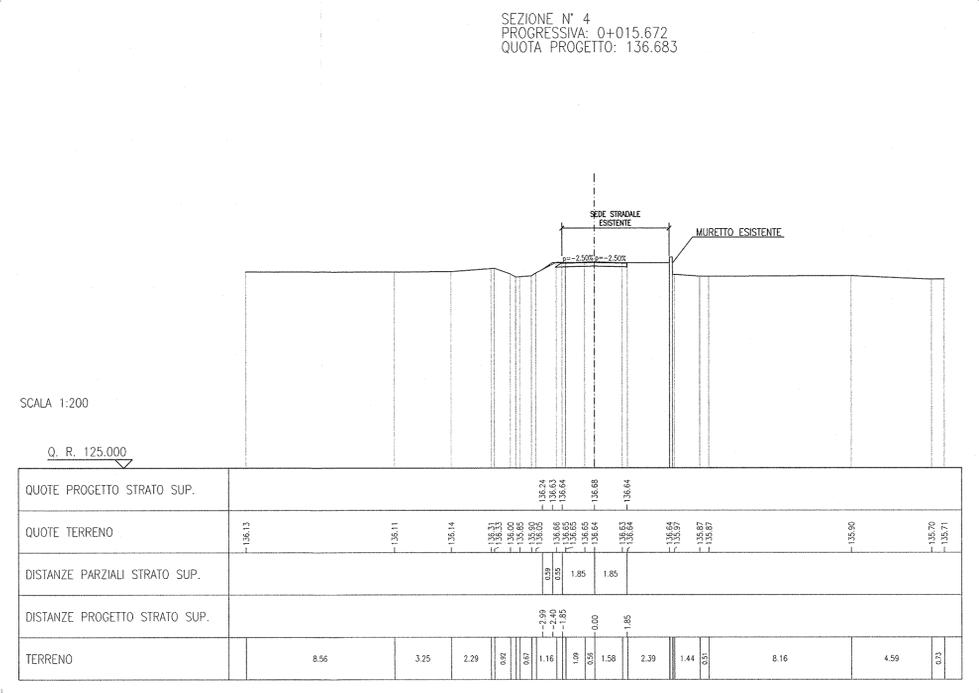
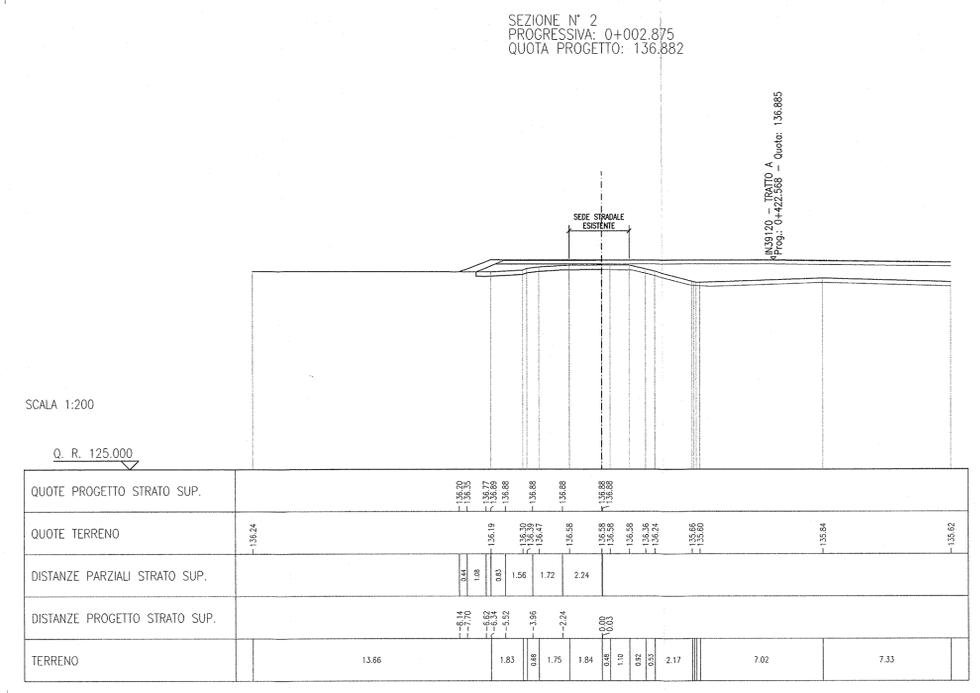
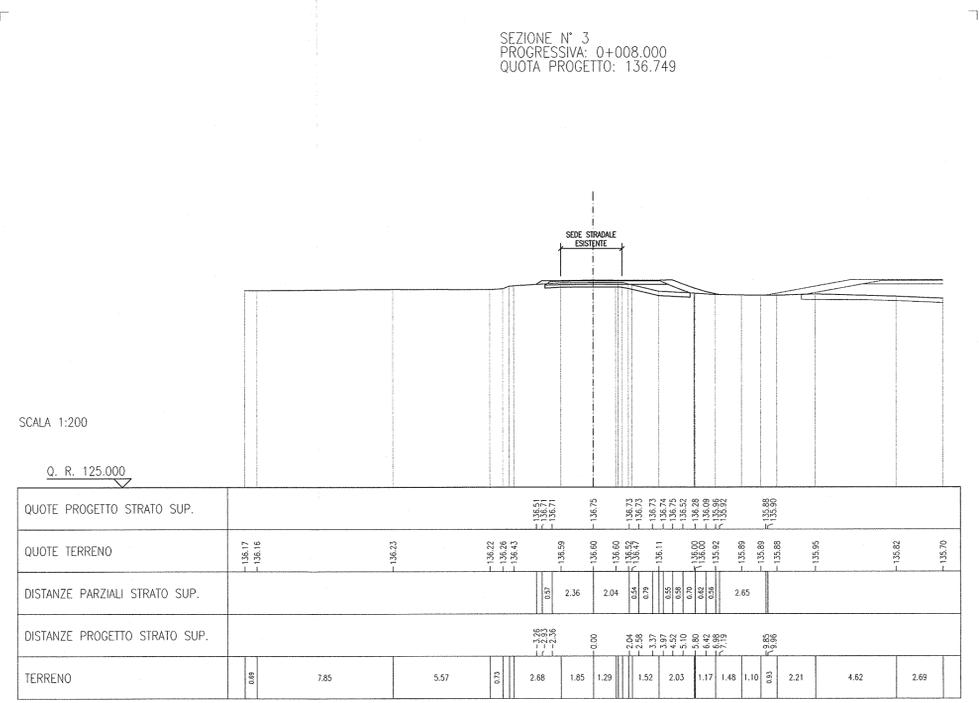


DISEGNI DI RIFERIMENTO

DESCRIZIONE	CODICE
- IV16 - RAMPA NORD - VIABILITA' IN39120 - TRATTO "A" - PLANIMETRIA DI PROGETTO E SEZIONE TIPO	INOREE27N16C9001
- IV16 - RAMPA NORD - VIABILITA' IN39120 - TRATTO "A" - PLANIMETRIA DI TRACCIAMENTO	INOREE27N16C9001
- IV16 - RAMPA NORD - VIABILITA' IN39120 - TRATTO "A" - PROFILI LONGITUDINALI	INOREE27N16C9001
- IV16 - RAMPA NORD - VIABILITA' IN39120 - TRATTO "A" - SEZIONI TRASVERSALI - TAVOLA 1	INOREE2W9V16C9001
- IV16 - RAMPA NORD - VIABILITA' IN39120 - TRATTO "A" - SEZIONI TRASVERSALI - TAVOLA 2	INOREE2W9V16C9002
- IV16 - RAMPA NORD - VIABILITA' IN39120 - TRATTO "A" - SEZIONI TRASVERSALI - TAVOLA 3	INOREE2W9V16C9003
- IV16 - RAMPA NORD - VIABILITA' IN39120 - TRATTO "A" - SEZIONI TRASVERSALI - TAVOLA 4	INOREE2W9V16C9004
- IV16 - RAMPA NORD - VIABILITA' IN39120 - TRATTO "A" - SEZIONI TRASVERSALI - TAVOLA 5	INOREE2W9V16C9005

NOTE GENERALI

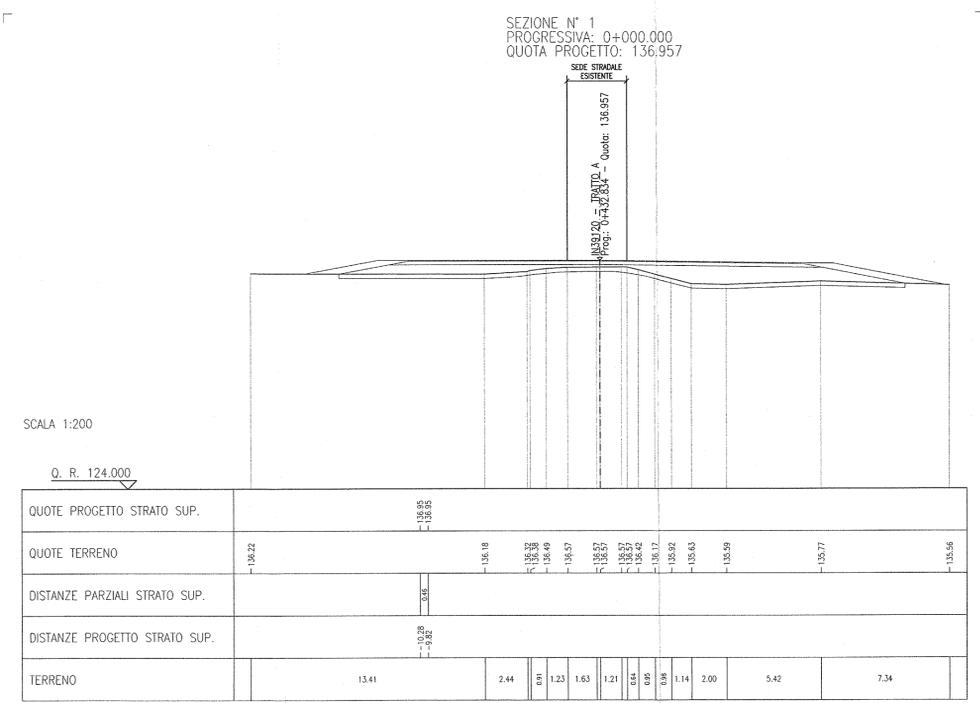

COMMITTENTE:

ALTA SORVEGLIANZA:

GENERAL CONTRACTOR:

**Cepav due**  
Consorzio ENI per l'Alta Velocità

INFRASTRUTTURE FERROVIARIE STRATEGICHE DEFINITE DALLA LEGGE OBIETTIVO N. 443/01

LINEA A.V. /A.C. TORINO - VENEZIA Tratta MILANO - VERONA  
Lotto funzionale Brescia-Verona  
PROGETTO ESECUTIVO

IV16 - CAVALCAFERROVIA VIA BRESCIA - PK 108+954,045  
RAMPA NORD - VIABILITA' IN39120 - TRATTO "A"  
SEZIONI TRASVERSALI  
RAMO 1

GENERAL CONTRACTOR Consorzio <b>Cepav due</b> Consorzio Cepav due Direttore del Consorzio (Ing. T. Sestini)	DIRETTORE LAVORI	SCALA: 1:200
Data: 29 MAG 2020	Data:	

COMMESSA	LOTTO	FASE	ENTE	TIPO DOC.	OPERA/DISCIPLINA	PROGR.	REV.
INOR	12	E	E2	W9	IV16C9	006	A

PROGETTAZIONE

Rev.	Descrizione	Redatto	Data	Verificato	Data
A	EMISSIONE	Rocca	30/04/20	Aiello	30/04/20
B					
C					