LASTRE TRALICCIATE – PIANTA (1/2) 1:50

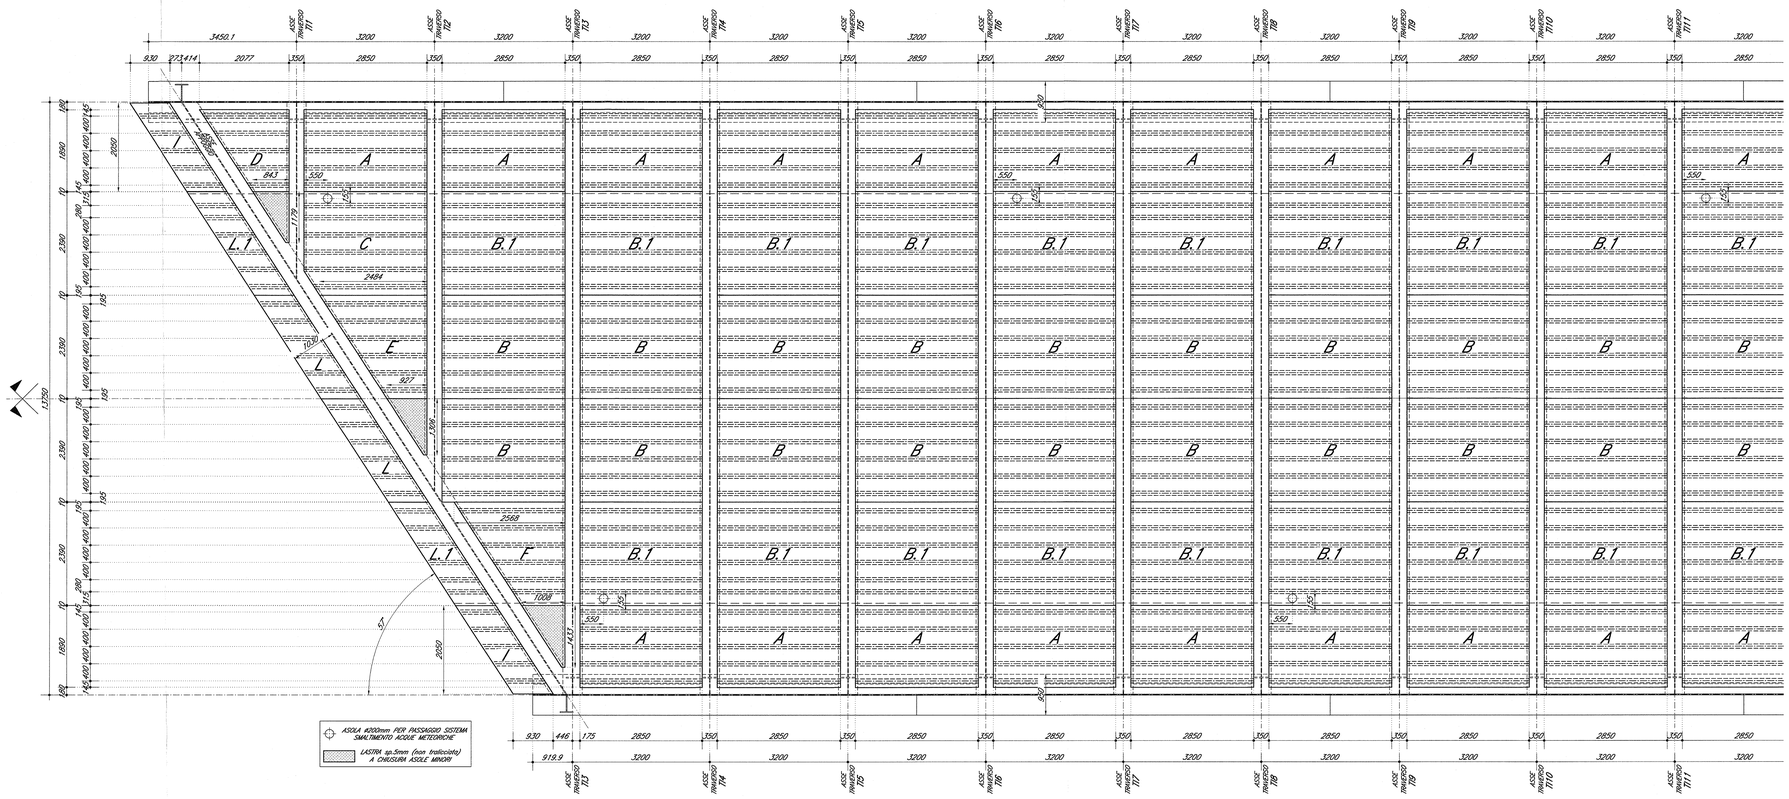

LASTRE TRALICCIATE – PIANTA (2/2) 1:50

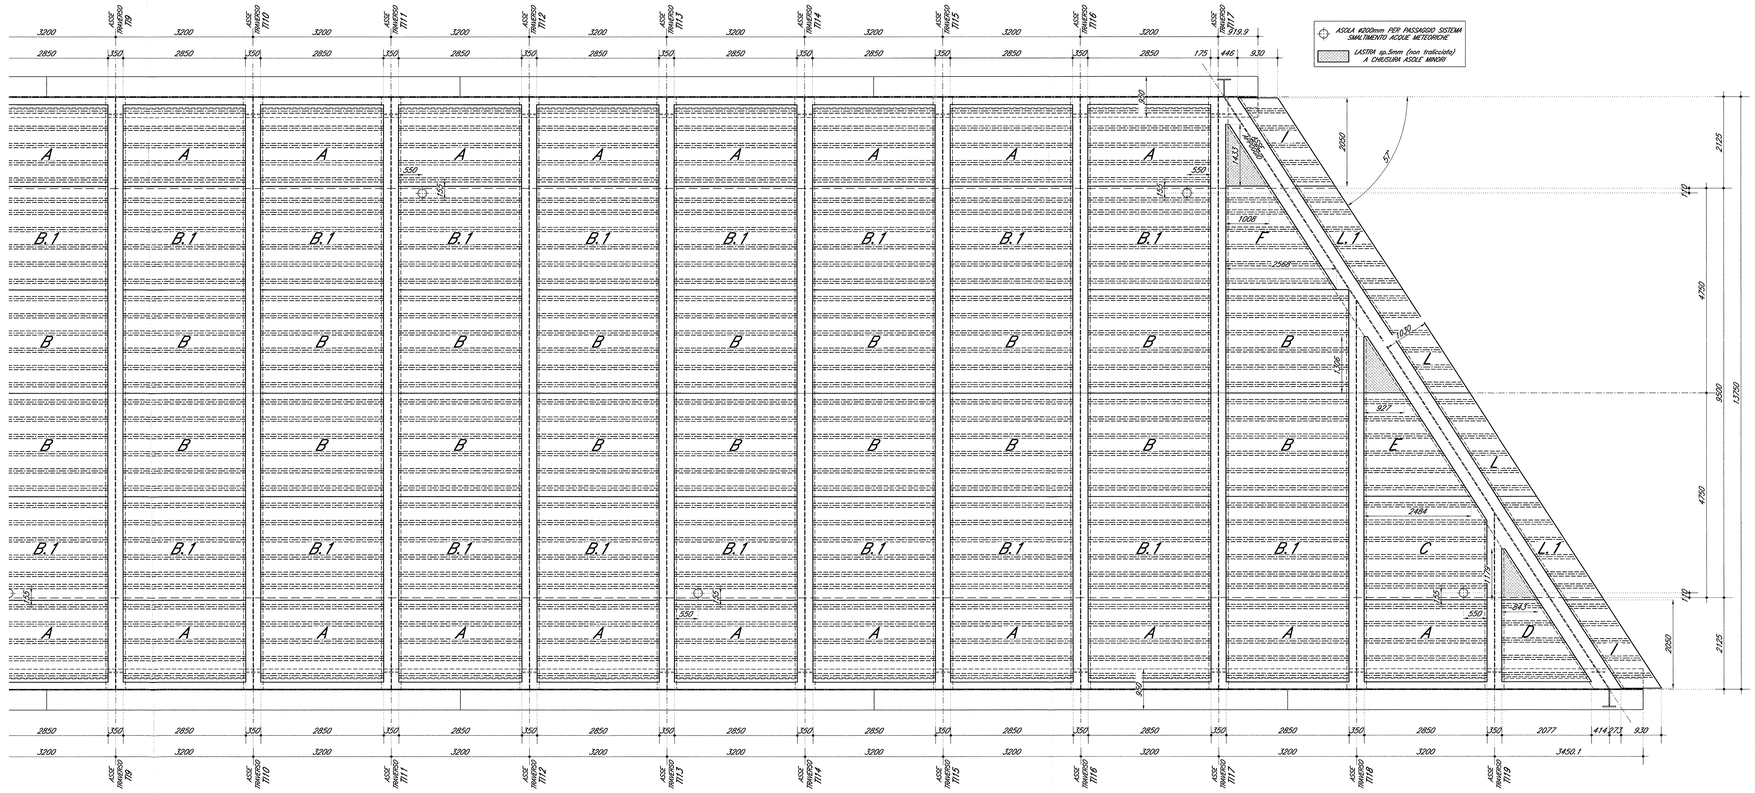

DOCUMENTI DI RIFERIMENTO

DESCRIZIONE	CODICE
IV00 – CAVALCAFERROVIA TIPOLOGICO	
PRESCRIZIONI MATERIALI E NOTE GENERALI	IN0R11EI24IV0000001
SMALTIMENTO ACQUE METEORICHE – CADITOIA CON BOCCACCIO	IN0R11EZZBIV00A8001
IV28 – CAVALCAFERROVIA TANG. SUD BS – COLLEGAMENTO QBSE/AC km 107+055,597	
RELAZIONE TECNICA GENERALE CAVALCAFERROVIA	IN0R12E2RGIV2800001
RELAZIONE DI CALCOLO IMPALCATO	IN0R12E22CLIV28A5001
PIANTA FONDAZIONI E PIANTA IMPALCATO	IN0R12E23PIIV28A5002
SEZIONE LONGITUDINALE, PROSPETTO LONGITUDINALE E SEZIONE TRASVERSALE	IN0R12E23PIIV28A5001
CARPENTERIA IMPALCATO – DETTAGLI ED APPOGGI	IN0R12E28DIIV28A5002
CARPENTERIA METALLICA IMPALCATO – DISEGNO D'ASSIEME	IN0R12E28CRIV28A5003
CARPENTERIA METALLICA IMPALCATO – SEZIONI TRASVERSALI E DETTAGLI	IN0R12E28DIIV28A5004
CARPENTERIA METALLICA IMPALCATO – TRAVERSI	IN0R12E28DIIV28A5005
LASTRE TRALICCIATE IMPALCATO – TAVOLA 2/2	IN0R12E28DIIV28A5007
ARMATURA SOLETTA IMPALCATO	IN0R12E28DIIV28A5008

NOTE GENERALI

- TUTTE LE MISURE SONO ESPRESSE IN MILLIMETRI SALVO OVE DIVERSAMENTE INDICATO
- TUTTI GLI ANGOLI SONO ESPRESSI IN GRADI SESSADECIMALI

CARATTERISTICHE DEI MATERIALI

PER PRESCRIZIONI MATERIALI E NOTE GENERALI VEDERE ELABORATO :

PRESCRIZIONI MATERIALI E NOTE GENERALI	IN0R11EE24TIV0000001

COMMITTENTE: RFI RETE FERROVIARIA ITALIANA – GRUPPO FERROVIE DELLO STATO

ALTA SORVEGLIANZA: ITALFERR – GRUPPO FERROVIE DELLO STATO

GENERAL CONTRACTOR: Consorzio Cepav due – Consorzio ENI per l' Alta Velocità

INFRASTRUTTURE FERROVIARIE STRATEGICHE DEFINITE DALLA LEGGE OBIETTIVO N. 443/01

LINEA A.V. /A.C. TORINO - VENEZIA Tratta MILANO - VERONA
Lotto funzionale Brescia-Verona
PROGETTO ESECUTIVO

IV28 - CAVALCAFERROVIA TANG. SUD BS - COLLEGAMENTO QBSE/AC km 107+055,597

Lastre tralicciate impalcato

Tavola 1/2

GENERAL CONTRACTOR: Consorzio Cepav due
DIRETTORE LAVORI
Il Direttore dei Lavori (ing. V. Taranto)
Data: 29 MAG 2020
SCALA: 1:50

COMMESSA	LOTTO	FASE	ENTE	TIPO DOC.	OPERA/DISCIPLINA	PROGR.	REV.
IN0R	12	E	E2	BB	IV28A5	001	A

PROGETTAZIONE

Rev.	Descrizione	Redatto	Data	Verificato	Data	Validato	Data
A	Emissione	Borasci	08/05/20	Piacentini	08/05/20	Ing. Roberto Piacentini Ordine Ingegneri Provincia di Parma n. 2078	08/05/20
B							
C							

IL PROGETTISTA: Dott. Ing. Roberto Piacentini, Ordine Ingegneri Provincia di Parma n. 2078, Sezione A

CIG. 751447334A

File: IN0R12EE2BBIV28A5001A_10.dwg

Progetto cofinanziato dalla Unione Europea

Stampato dal Servizio di plottaggio ITALFERR S.p.A.

CUP: F81H91000000008

Scala di plot: 1:1