SEZIONE TRASVERSALE TIPO IMPALCATO 1:50

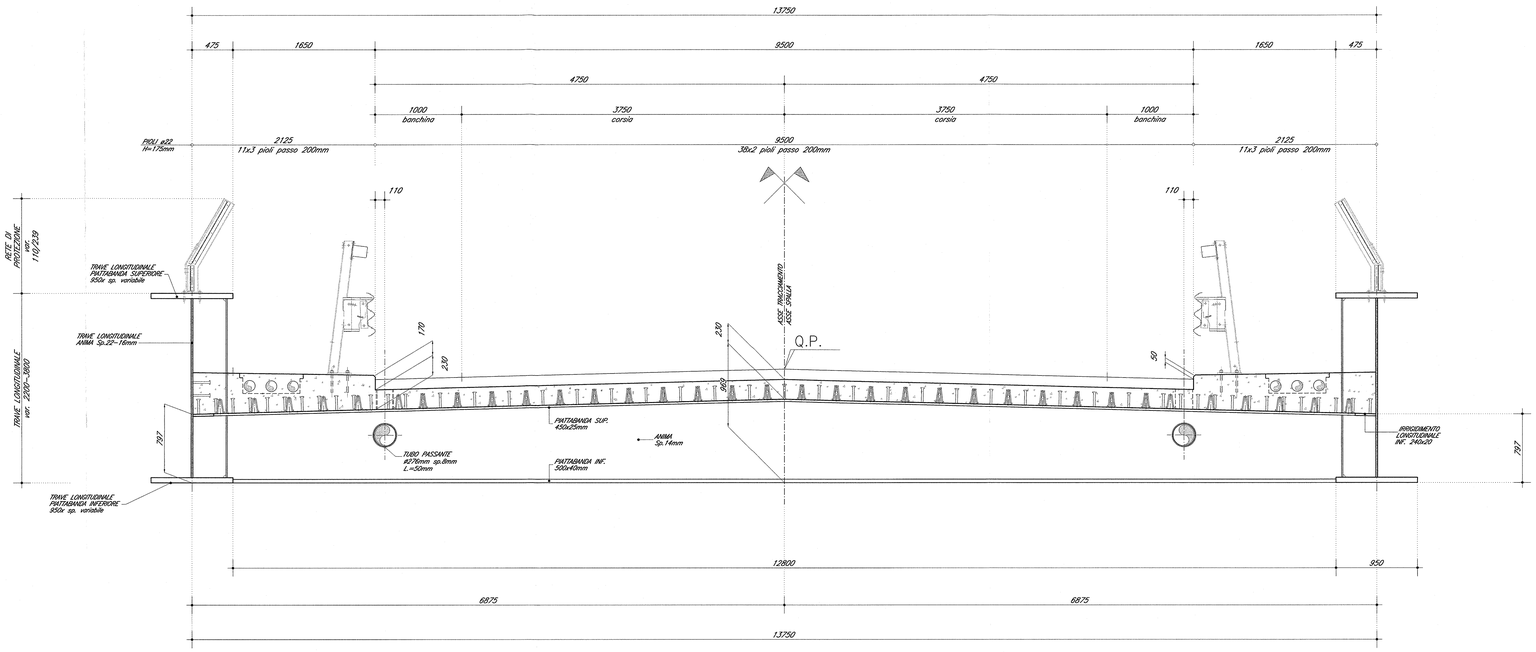

TRAVERSO DI SPALLA (TS1–TS2) 1:25

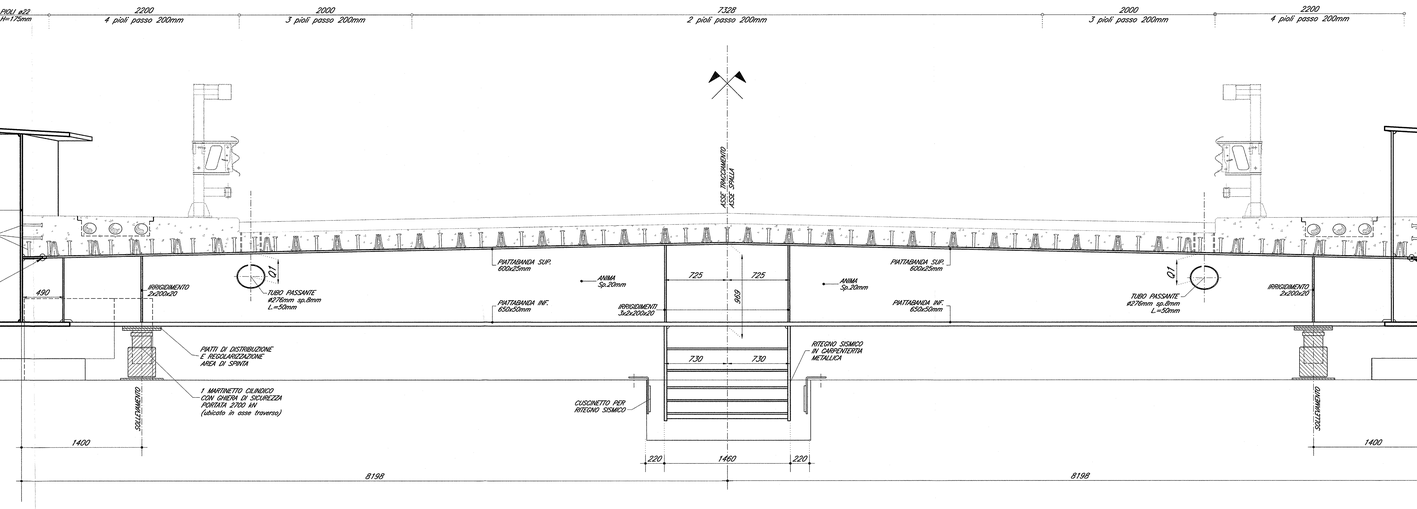

TRAVERSO INTERMEDIO 1:20

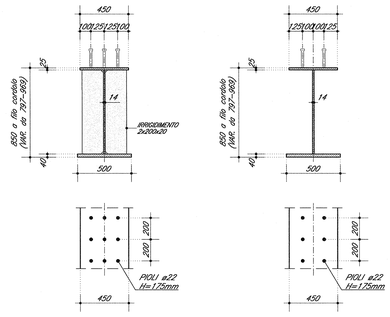

TRAVERSO DI SPALLA 1:20

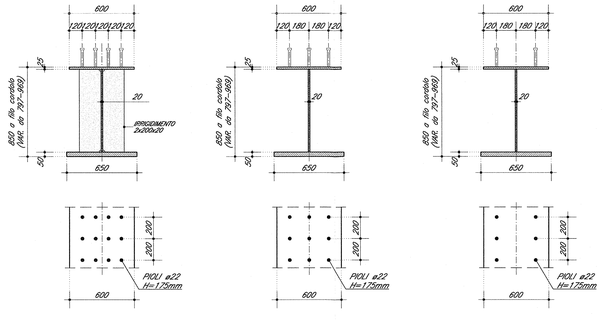

TUBO PASSANTE PER CONDOTTA POSIZIONE ALTIMETRICA

TRAVERSO	Q1 (mm)
TS1	387
TI1	386 (Sx)
TI2	380 (Sx)
TI3	377
TI4	392
TI5	399
TI6	404
TI7	410
TI8	415
TI9	416
TI10	416
TI11	416
TI12	415
TI13	410
TI14	407
TI15	400
TI16	392
TI17	380 (DX)
TI18	370 (DX)
TI19	assente
TS2	assente

DOCUMENTI DI RIFERIMENTO

DESCRIZIONE	CODICE
IV00 – CAVALCAFERROVIA TIPOLOGICO	
PRESCRIZIONI MATERIALI E NOTE GENERALI	IN0R11EE24TV0000001
RITEGNI SISMICI – DETTAGLI E POSIZIONAMENTO CUSCINETTI	IN0R11EE28TV0004001
CARPENTERIA METALLICA IMPALCATO – CONTROVENTATURE SUPERIORI PER DISPOSITIVI DI APPOGGIO	IN0R11EE28ZV0004004
SCHEMA FISSAGGIO PER MONTAGGIO DISPOSITIVI DI APPOGGIO	IN0R11EE28ZV0004501
SOLLEVAMENTO DEGLI IMPALCATI	IN0R11EE28ZV0001001
SMALTIMENTO ACQUE METEORICHE – CADITOIA CON BOCCAGLIO	IN0R11EE28TV0004001
ARREDO IMPALCATO – RETE DI PROTEZIONE H.300CM	IN0R11EE28ZV0004001
ARREDO IMPALCATO – PARAPETTO VERTICALE H.110CM	IN0R11EE28ZV0004002
RELAZIONE DI CALCOLO RETE DI PROTEZIONE E PARAPETTO	IN0R11EE2CLV0004001
IV28 – CAVALCAFERROVIA TANG. SUD BS – COLLEGAMENTO QBSE/AC km 107+055.597	
RELAZIONE TECNICA GENERALE CAVALCAFERROVIA	IN0R12E29ZV0IV28A0001
RELAZIONE DI CALCOLO IMPALCATO	IN0R12E22CLV28A5001
PIANTA FONDAZIONI E PIANTA IMPALCATO	IN0R12E22P9V28A0001
SEZIONE LONGITUDINALE, PROSPETTO LONGITUDINALE E SEZIONE TRASVERSALE	IN0R12E22P9V28A0001
CARPENTERIA SPALLA A – TAVOLA 1/2	IN0R12E22BZV28A6001
CARPENTERIA SPALLA A – TAVOLA 2/2	IN0R12E22BZV28A6002
CARPENTERIA SPALLA B – TAVOLA 1/2	IN0R12E22BZV28A6003
CARPENTERIA SPALLA B – TAVOLA 2/2	IN0R12E22BZV28A6004
CARPENTERIA IMPALCATO – DETTAGLI ED ARREDO	IN0R12E22BZV28A5002
CARPENTERIA METALLICA IMPALCATO – DISEGNO D'ASSIEME	IN0R12E22BZV28A5003
CARPENTERIA METALLICA IMPALCATO – SEZIONI TRASVERSALI E DETTAGLI	IN0R12E22BZV28A5004
LASTRE TRALICCIATE IMPALCATO – TAVOLA 1/2	IN0R12E22BZV28A5501
LASTRE TRALICCIATE IMPALCATO – TAVOLA 2/2	IN0R12E22BZV28A5502
ARMATURA SOLETTA IMPALCATO	IN0R12E22BZV28A5008
FASI COSTRUTTIVE – TAVOLA 1/2	IN0R12E22BZV28A1001
FASI COSTRUTTIVE – TAVOLA 2/2	IN0R12E22BZV28A1002

NOTE GENERALI

- TUTTE LE MISURE SONO ESPRESSE IN MILLIMETRI SALVO OVE DIVERSAMENTE INDICATO
- TUTTI GLI ANGOLI SONO ESPRESSI IN GRADI SESSADECIMALI
- Dove non diversamente specificato si prevedono saldature a cordone d'angolo di lato pari a 0,7 per lo spessore minimo da collegare se su entrambi i lati e di lato pari allo spessore minimo da collegare se su un solo lato
- I MARTINETTI INDICATI SONO DA INTENDERSI PROVVISORI, DA IMPIEGARSI UNICAMENTE PER IL SOLLEVAMENTO

CARATTERISTICHE DEI MATERIALI

PER PRESCRIZIONI MATERIALI E NOTE GENERALI VEDERE ELABORATO :

PRESCRIZIONI MATERIALI E NOTE GENERALI — IN0R11EE24TV0000001

COMMITTENTE: RFI RETE FERROVIARIA ITALIANA — GRUPPO FERROVIE DELLO STATO

ALTA SORVEGLIANZA: ITALFERR — GRUPPO FERROVIE DELLO STATO

GENERAL CONTRACTOR: Cepav due — Consorzio ENI per l' Alta Velocità

INFRASTRUTTURE FERROVIARIE STRATEGICHE DEFINITE DALLA LEGGE OBIETTIVO N. 443/01

LINEA A.V. /A.C. TORINO - VENEZIA Tratta MILANO - VERONA
Lotto funzionale Brescia-Verona
PROGETTO ESECUTIVO

IV28 - CAVALCAFERROVIA TANG. SUD BS - COLLEGAMENTO QBSE/AC km 107+055,597

Carpenteria metallica impalcato

Traversi

GENERAL CONTRACTOR: Consorzio Cepav due — Il Direttore dei Lavori (Ing. T. Omarini) — Data: 29 MAG 2020

DIRETTORE LAVORI — Data:

SCALA: varie

COMMESSA	LOTTO	FASE	ENTE	TIPO DOC.	OPERA/DISCIPLINA	PROGR.	REV.
IN0R	12	E	E2	BZ	IV28A5	005	A

PROGETTAZIONE

Rev.	Descrizione	Redatto	Data	Verificato	Data	Validato	Data
A	Emissione	Boracci	08/05/20	Placentini	08/05/20	Omarini	08/05/20
B							
C							

IL PROGETTISTA: Dott. Ing. PIACENTINI MARTINO ORDINE INGEGNERI PROVINCIA DI ROMA n. A 12076 — Dott. Ing. ROBERTO OMARINI ORDINE INGEGNERI PROVINCIA DI ROMA n. A 12076 — Data: 08/05/20

CIG. 751447334A — File: IN0R12EE2BZIV28A5005A_10.dwg

Progetto cofinanziato dalla Unione Europea

Stampato dal Servizio di plottaggio ITALFERR S.p.A. ALBA S.r.l.

CUP: F81H91000000008

Scala di plot: 1:1