




SEZIONE TRASVERSALE IMPALCATO CON UBICAZIONE LASTRE TRALICCIATE 1:25

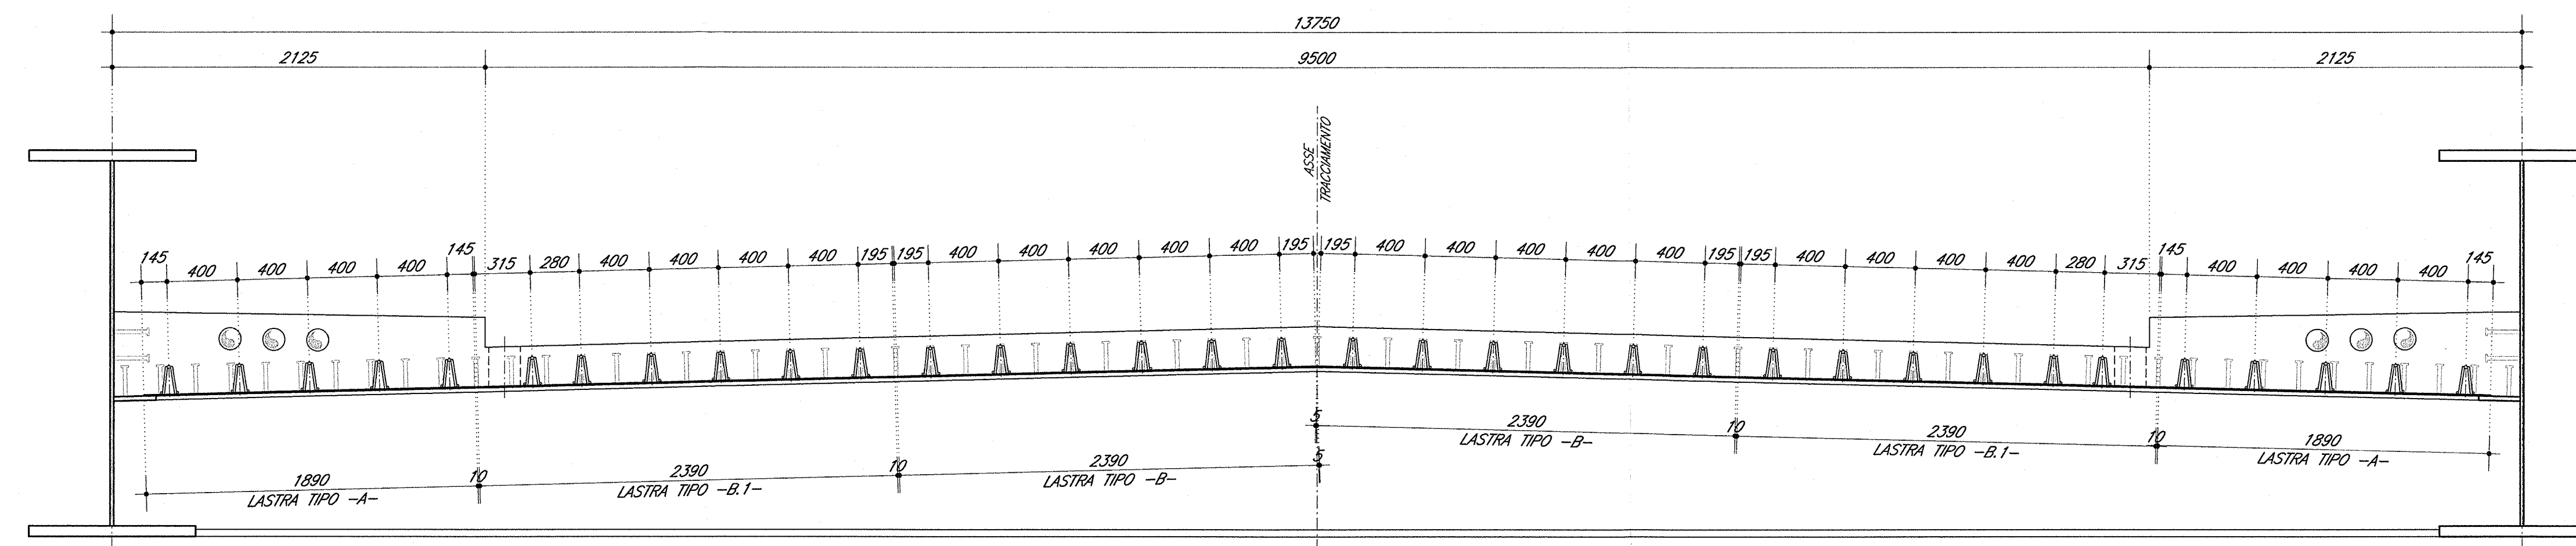


LA STRA TRALICCIATA TIPO -B1- 1:10

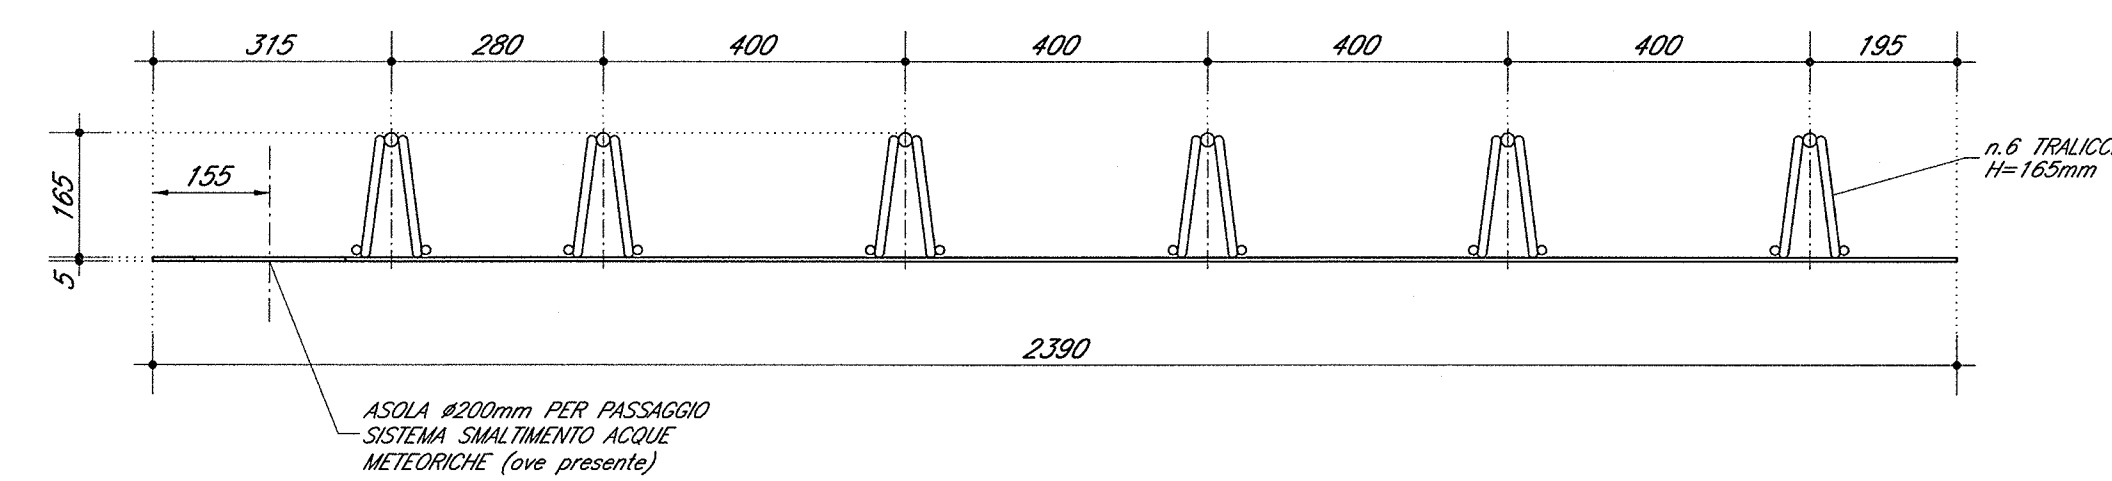


LA STRA TRALICCIATA TIPO -B- 1:10

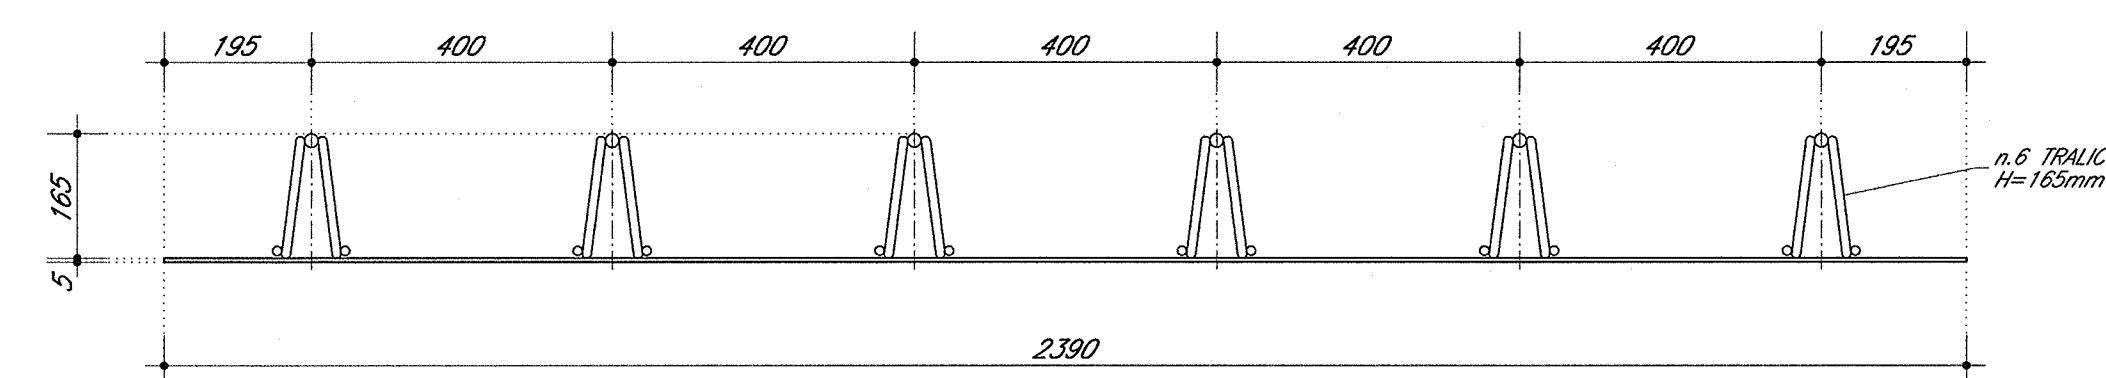


LA STRA TRALICCIATA TIPO -A- 1:10

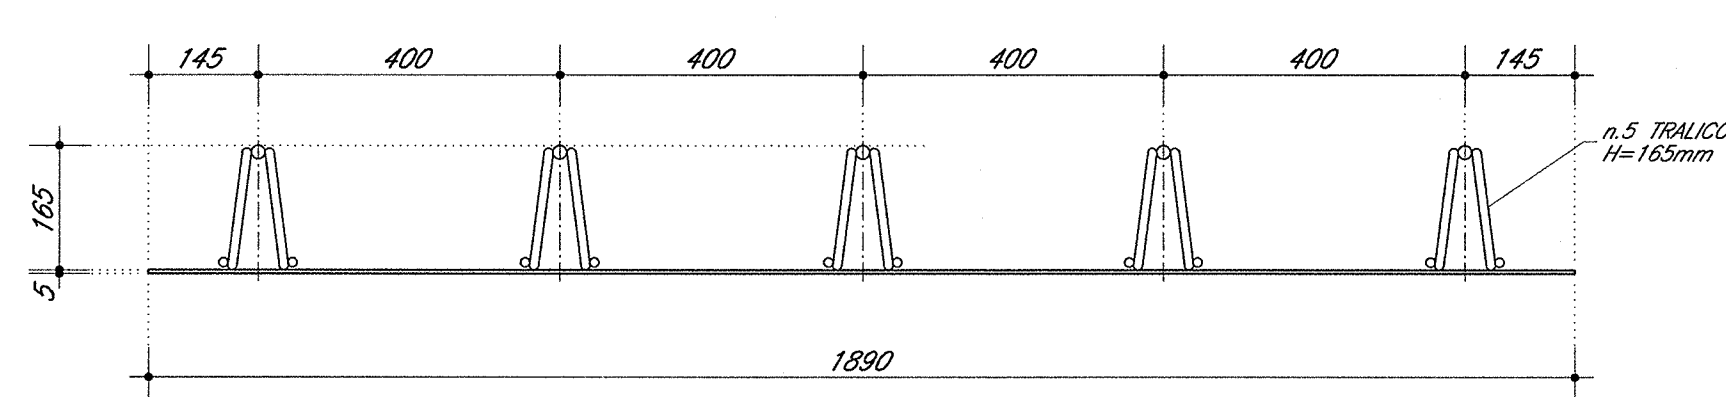


LA STRA TRALICCIATA TIPO -I- 1:10

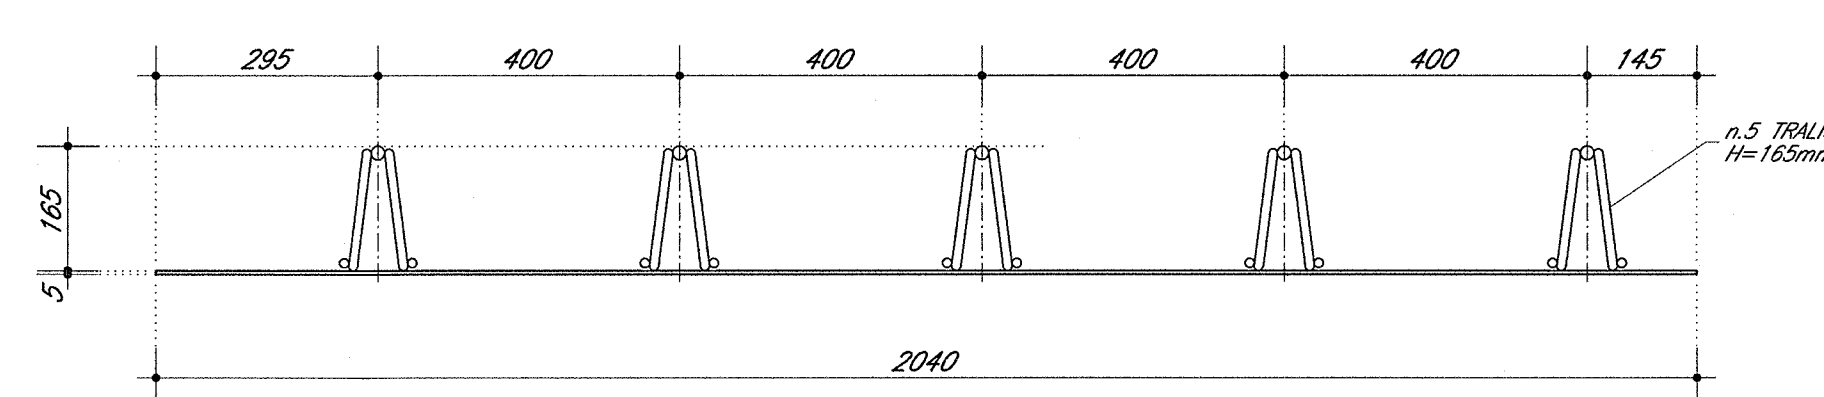

PARTICOLARE TRALICCIO 1:5

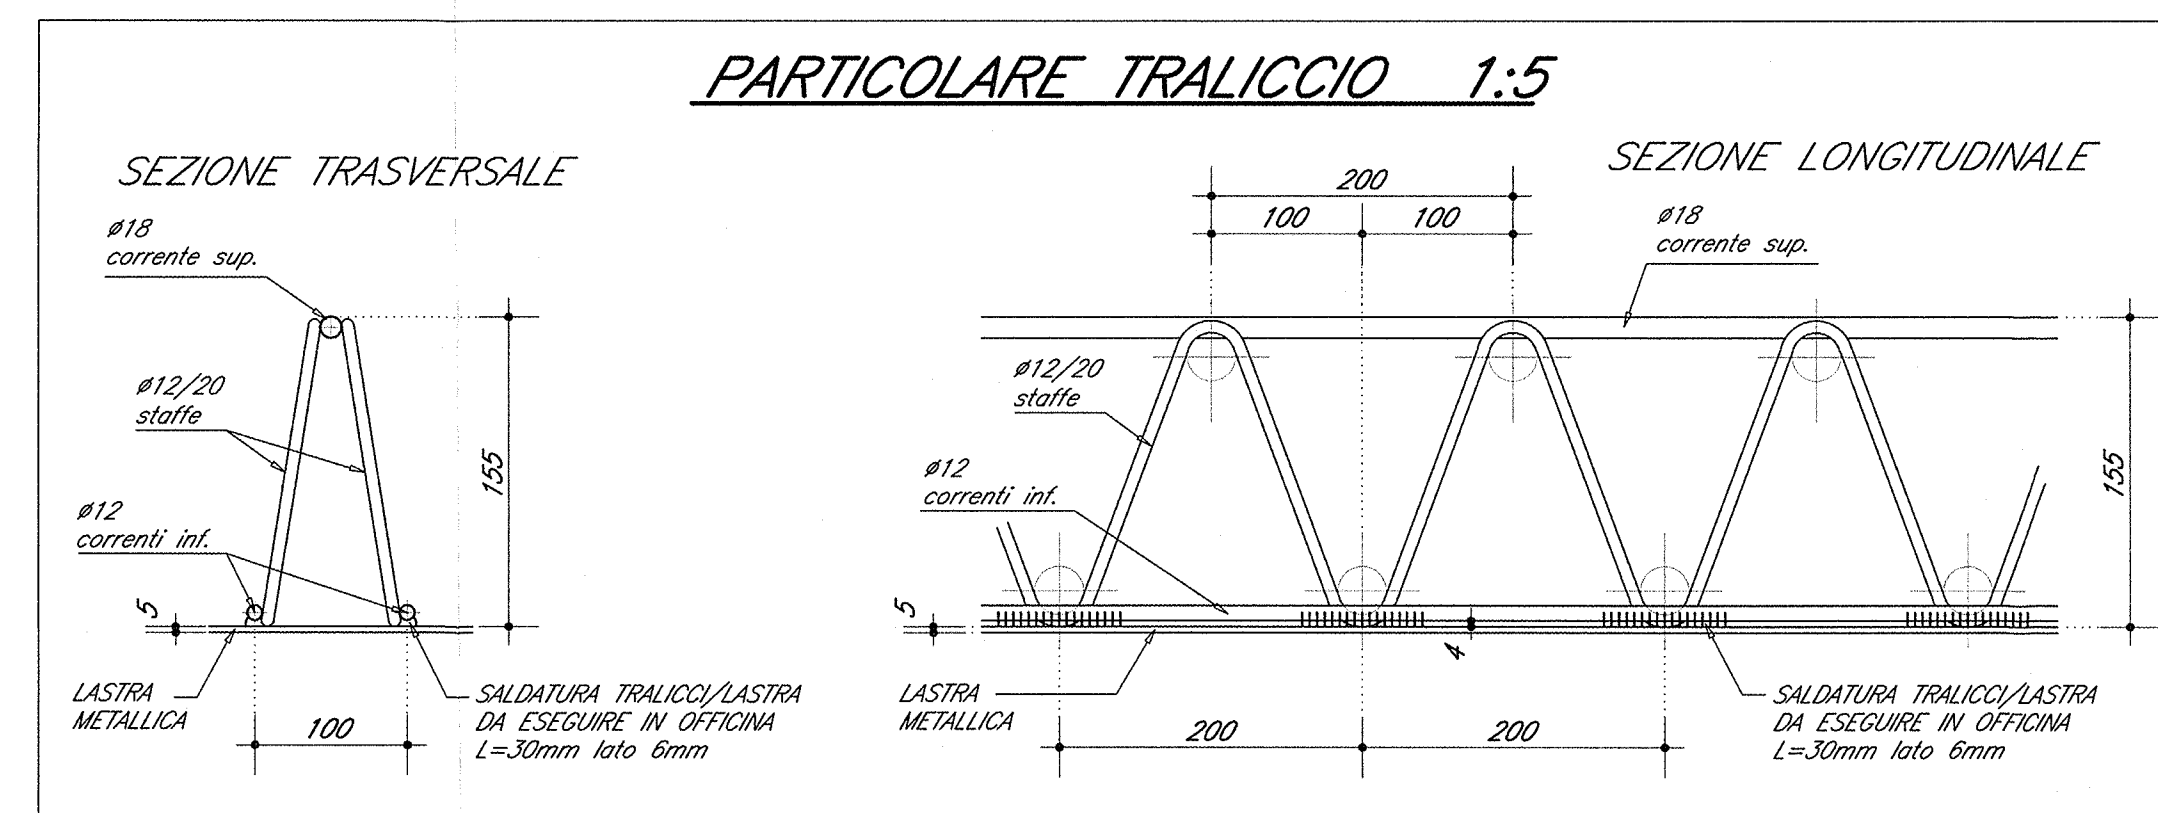

DETTAGLIO SALDATURE LASTRE TRALICCIATE 1:5

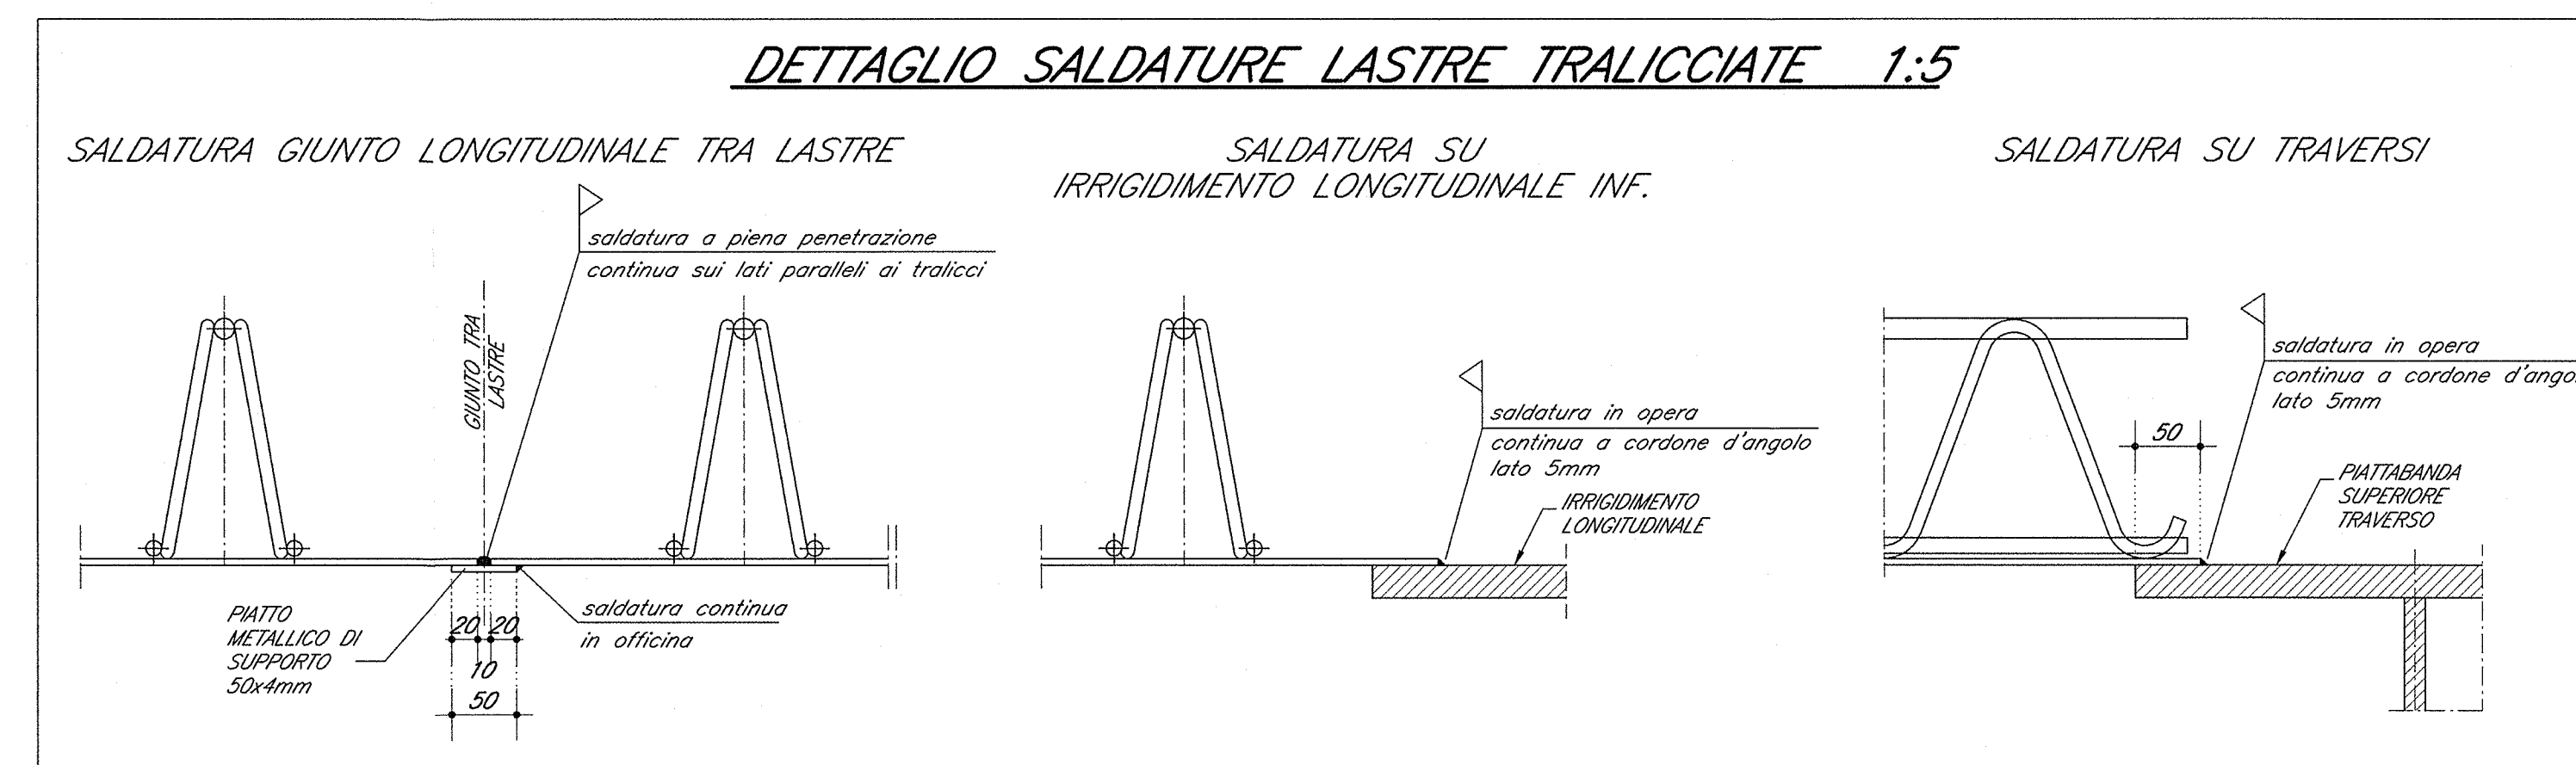

DOCUMENTI DI RIFERIMENTO

DESCRIZIONE	CODICE
1000 - CAVALCAFERROVIA TIPO CAD2 PRESCRIZIONI MATERIALI E NOTE GENERALI SMALTIMENTO ACQUE METEORICHE - CANTIERI CON BOCCACCIO	INDR11E22470000001 INDR11E22470000002
1020 - CAVALCAFERROVIA TANG. SUD BS - COLLEGAMENTO QBSE/AC km 107+055.597 RELAZIONE TECNICA GENERALE CAVALCAFERROVIA RELAZIONE DI CALCOLO IMPALCATO PIANTA FONDAZIONI E PAVIA IMPALCATO SEZIONE LONGITUDINALE, PROSPETTO LONGITUDINALE E SEZIONE TRASVERSALE CARPENTERIA IMPALCATO - DETTAGLI ED ARREDO CARPENTERIA METALLICA IMPALCATO - DISCORDI D'ASSEMBLAMENTO CARPENTERIA METALLICA IMPALCATO - SEZIONI TRASVERSALE E DETTAGLI CARPENTERIA METALLICA IMPALCATO - TRAVERSI LASTRE TRALICCIATE IMPALCATO - TAVOLA 1/2 ARMATURA SOLETTA IMPALCATO	INDR11E22470000001 INDR11E22470000002 INDR11E22470000003 INDR11E22470000004 INDR11E22470000005 INDR11E22470000006 INDR11E22470000007 INDR11E22470000008 INDR11E22470000009 INDR11E22470000010 INDR11E22470000011 INDR11E22470000012 INDR11E22470000013 INDR11E22470000014 INDR11E22470000015 INDR11E22470000016 INDR11E22470000017 INDR11E22470000018 INDR11E22470000019 INDR11E22470000020

NOTE GENERALI

- TUTTE LE MISURE SONO ESPRESSE IN MILLIMETRI SALVO OVE DIVERSAMENTE INDICATO
- TUTTI GLI ANGOLI SONO ESPRESSE IN GRADI SESSANGONALI

NEI PUNTI DI APPoggio DELLE LASTRE
SUI TRAVERSI DEVONO ESSERE PRESENTI
I BRACCI INCLINATI DELLE STAFFE

CARATTERISTICHE DEI MATERIALI

PER PRESCRIZIONI MATERIALI E NOTE GENERALI VEDERE ELABORATO:
PRESCRIZIONI MATERIALI E NOTE GENERALI INDR11E22470000001

COMMITTENTE: **RFI** RETE FERROVIARIA ITALIANA GRUPPO FERROVIE DELLO STATO

ALTA Sorveglianza: **ITALFERR** GRUPPO FERROVIE DELLO STATO

GENERAL CONTRACTOR: **Cepav due** Consorzio ENI per l'Alta Velocità

INFRASTRUTTURE FERROVIARIE STRATEGICHE DEFINITE DALLA LEGGE OBIETTIVO N. 443/01
LINEA A.V. JAC. TORINO - VENEZIA Tratta MILANO - VERONA
Lotto funzionale Brescia-Verona
PROGETTO ESECUTIVO
IV28 - CAVALCAFERROVIA TANG. SUD BS - COLLEGAMENTO QBSE/AC km 107+055.597
Lastre tralicciate impalcatO
Tavola 2/2

GENERAL CONTRACTOR: **Cepav due** Consorzio ENI per l'Alta Velocità
Il Direttore del Consorzio (Ing. T. Zanetti)

COMMESSA LOTTO FASE ENTE TIPO DOC. OPERA/DISCIPLINA PROG. REV.
INOR 12 E E2 BZ IV28A5 007 A

PROGETTAZIONE

Rev.	Descrizione	Autore	Data	Verifica	Data	Disegno	Autore	Data
A	Emissione	Boracci	08/03/20					
B								
C								

IL PROGETTISTA: **ROBERTO**

CIG: 751447334A
Stampato dal Servizio di plottaggio ITALFERR S.p.A.
Scalatura di plot: 1:1