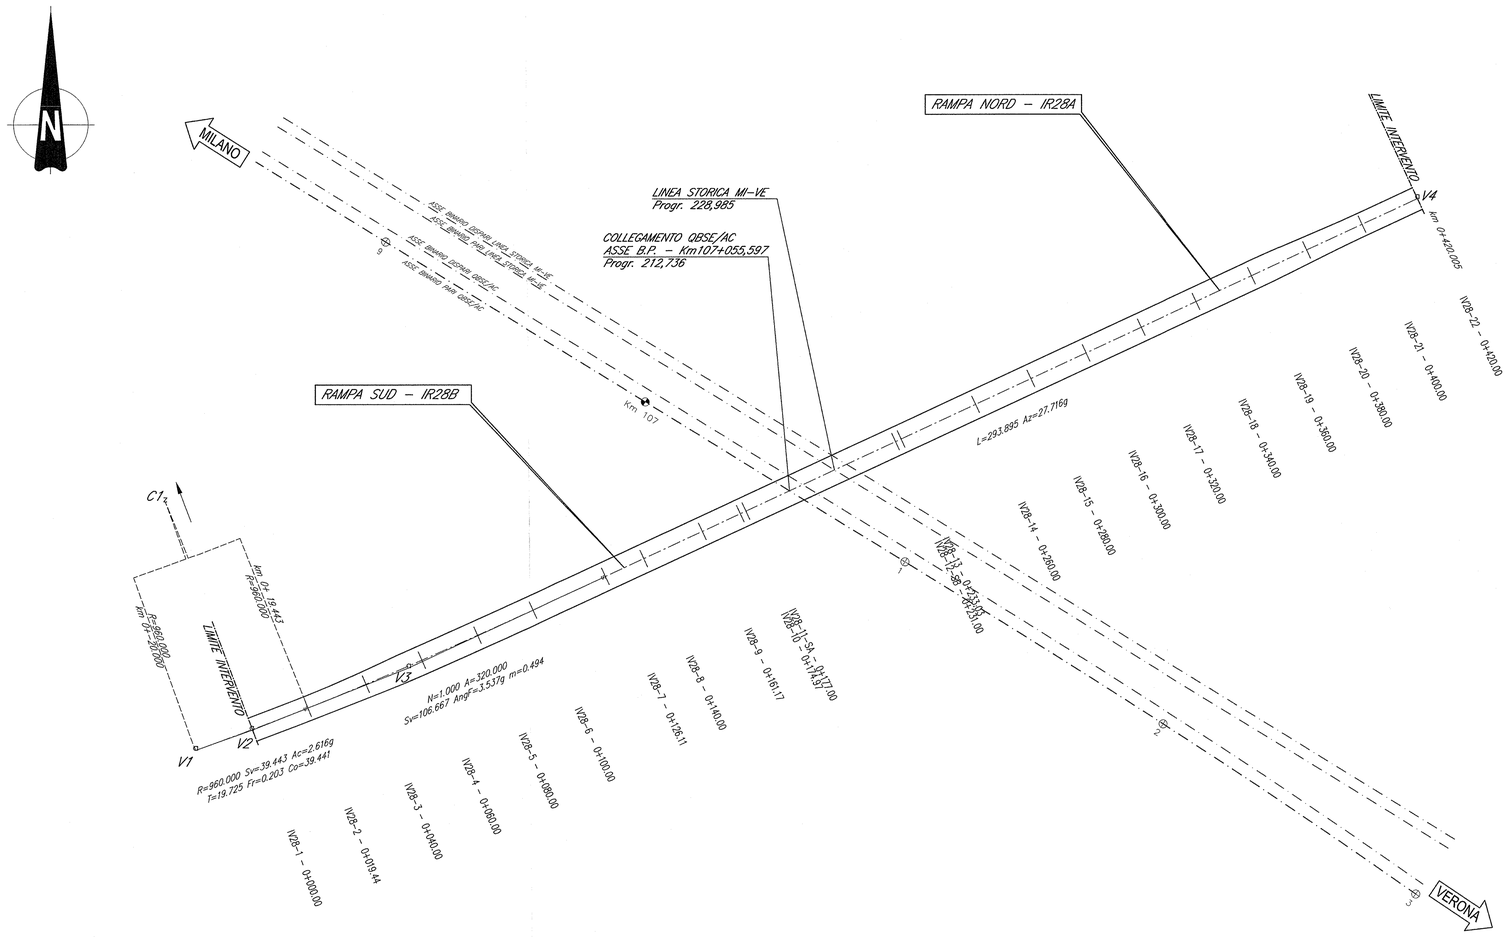

COMUNE DI CALCINATO

DATI TRACCIAMENTO

V1	3489134,719	V2	3489153,323	V3	3489204,674	V4	3489335,643
	6503220,408		6503226,962		6503247,460		6503401,399

C1	3488815,738
	6504125,864

C 1

R	960,000
Ac	2,616g
Tan	19,725
Sv	39,443
Fr	0,203
Co	39,441
H	0

V 3

N	1,000
A	320,000
Sv	106,667
AngF	3,537g
m	0,494
Tl	71,123
Tc	35,566
xf	106,634
yf	1,975
xm	53,328
R	960,000
F	1,978
T	106,744
Corda	106,652

DOCUMENTI DI RIFERIMENTO

DESCRIZIONE	CODICE
IF00 – ELABORATI DI TRACCIAMENTO LINEA AV/AC	
RELAZIONE TECNICA DEL TRACCIAMENTO	INOR10EE2ROIF0000001
RB8 – RILEVATO COLLEGAMENTO QBSE-AV/AC DA PK 106+304,000 A PK 107+488,000 – PLANIMETRIA DI SECONDO STADIO – TAVOLA 2/3	INOR12EE2PRRB8B07002
IV00 – CAVALCAFERROVIA TIPOLOGICO	
PRESCRIZIONI MATERIALI E NOTE GENERALI	INOR11EE24TV0000001
STRADE CATEGORIA C2 – CARPENTERIA IMPALCATO – DETTAGLI	INOR11EE2BZTV00A5002
IV28 – CAVALCAFERROVIA TANG. SUD BS – COLLEGAMENTO QBSE/AC km 107+055,597	
PIANTA FONDAZIONI E PIANTA IMPALCATO	INOR12EE2P9IV28A0001
SEZIONE LONGITUDINALE, PROSPETTO LONGITUDINALE E SEZIONE TRASVERSALE	INOR12EE2P7IV28A0001
PIANTA TRACCIAMENTO SOTTOSTRUTTURE E PLINTI DI FONDAZIONE	INOR12EE2P9IV28A7001
PIANTA SCAVI	INOR12EE2P8IV2801001
CARPENTERIA SPALLA A – TAVOLA 1/2	INOR12EE2BZIV28A6001
CARPENTERIA SPALLA A – TAVOLA 2/2	INOR12EE2BZIV28A6002
CARPENTERIA SPALLA B – TAVOLA 1/2	INOR12EE2BZIV28A6003
CARPENTERIA SPALLA B – TAVOLA 2/2	INOR12EE2BZIV28A6004
RELAZIONE GEOTECNICA	INOR12EE2RGIV2800001
PROFILO STRATIGRAFICO	INOR12EE2FZIV2800001
OPERE PROVVISIONALI – SPALLA A – SPALLA B – PLANIMETRIA DELL'OPERA	INOR12EE2P9IV28A1001
OPERE PROVVISIONALI – SPALLA A – SPALLA B	INOR12EE2BZIV28A1003
OPERE PROVVISIONALI – SPALLA A – SPALLA B – RELAZIONE DI CALCOLO	INOR12EE2CLIV28A1001
IV00 – RAMPE CAVALCAFERROVIA TIPOLOGICO	
STRADA DI CATEGORIA C2. SEZIONI TIPO E DETTAGLI. TAVOLA 1/2	INOR11EE2WBIV00C0003
STRADA DI CATEGORIA C2. SEZIONI TIPO E DETTAGLI. TAVOLA 2/2	INOR11EE2WZIV00C0002
ZONE DI TRANSIZIONE RILEVATO–CAVALCAFERROVIA	INOR11EE2WBIV00C0001
IV28 – RAMPE CAVALCAFERROVIA TANG. SUD BS – COLLEGAMENTO QBSE/AC km 107+055,597	
RELAZIONE TECNICA GENERALE RAMPE	INOR12EE2RON28C0001
PLANIMETRIA STATO DI FATTO	INOR12EE2P7IV2800001
PLANIMETRIA DI PROGETTO	INOR12EE2P7IV2800002
PROFILO LONGITUDINALE	INOR12EE2P7IV2800001
DIAGRAMMA DI VISUALE LIBERA E VELOCITÀ	INOR12EE2D7IV2800001
SEZIONI TRASVERSALI. TAVOLA 1/4	INOR12EE2W9IV2800001
SEZIONI TRASVERSALI. TAVOLA 2/4	INOR12EE2W9IV2800002
SEZIONI TRASVERSALI. TAVOLA 3/4	INOR12EE2W9IV2800003
SEZIONI TRASVERSALI. TAVOLA 4/4	INOR12EE2W9IV2800004
PLANIMETRIA SEGNALETICA	INOR12EE2P7IV2809001
PLANIMETRIA BARRIERE DI SICUREZZA	INOR12EE2P7IV2809002
SMALTIMENTO ACQUE METEORICHE. RELAZIONE IDRAULICA	INOR12EE2RIIV2809001
SMALTIMENTO ACQUE METEORICHE. PLANIMETRIA E DETTAGLI	INOR12EE2P7IV2809001
DEVIAZIONE PROVVISORIA. PLANIMETRIA DI PROGETTO E SEZIONE TIPO	INOR12EE2P7IV2801002
DEVIAZIONE PROVVISORIA. PLANIMETRIA DI TRACCIAMENTO	INOR12EE2P7IV2801001
DEVIAZIONE PROVVISORIA. PROFILO LONGITUDINALE	INOR12EE2P7IV2801001
DEVIAZIONE PROVVISORIA. SEZIONI TRASVERSALI. TAVOLA 1/3	INOR12EE2W9IV2801001
DEVIAZIONE PROVVISORIA. SEZIONI TRASVERSALI. TAVOLA 2/3	INOR12EE2W9IV2801002
DEVIAZIONE PROVVISORIA. SEZIONI TRASVERSALI. TAVOLA 3/3	INOR12EE2W9IV2801003
PLANIMETRIA FASI COSTRUTTIVE	INOR12EE2P7IV2801002

NOTE GENERALI

- TUTTE LE MISURE SONO ESPRESSE IN METRI
- TUTTI GLI ANGOLI SONO ESPRESSI IN GRADI CENTESIMALI

LEGENDA

L.I. LIMITE INTERVENTO

COMMITTENTE:

RFI RETE FERROVIARIA ITALIANA
GRUPPO FERROVIE DELLO STATO

ALTA SORVEGLIANZA:

ITALFERR
GRUPPO FERROVIE DELLO STATO

GENERAL CONTRACTOR:

Cepav due
Consorzio ENI per l' Alta Velocità

INFRASTRUTTURE FERROVIARIE STRATEGICHE DEFINITE DALLA LEGGE OBIETTIVO N. 443/01

LINEA A.V. /A.C. TORINO - VENEZIA Tratta MILANO - VERONA
Lotto funzionale Brescia-Verona
PROGETTO ESECUTIVO

IV28 - CAVALCAFERROVIA TANG. SUD BS - COLLEGAMENTO QBSE/AC km 107+055,597

Planimetria di tracciamento

GENERAL CONTRACTOR
Consorzio Cepav due
Data: 29 MAG 2020
Consorzio Cepav due
Il Direttore del Consorzio
(Ing. [illegible])

DIRETTORE LAVORI
Data:

SCALA: 1:1000

COMMESSA	LOTTO	FASE	ENTE	TIPO DOC.	OPERA/DISCIPLINA	PROGR.	REV.
INOR	12	E	E2	P7	IV2800	003	A

PROGETTAZIONE

Rev.	Descrizione	Redatto	Data	Verificato	Data	Approvato	Data
A	EMISSIONE	Cavaliere	08/05/20	Piacentini	08/05/20	Lami	08/05/20
B							
C							

IL PROGETTISTA
PIACENTINI & ASSOCIATI
Dott. Ing. Roberto Piacentini
Ordine degli Ingegneri di Roma n. 23076
Data: 08/05/20

CIG. 751447334A
File: IN0R12EE2P7IV2800003A_10.dwg

Progetto cofinanziato dalla Unione Europea

Stampato con software di plottaggio ITALFERR S.p.A.
ALBA S.r.l.

CUP: F81H91000000008

Scala di plot: 1:1