PLANIMETRIA FASE 1 scala 1:1000

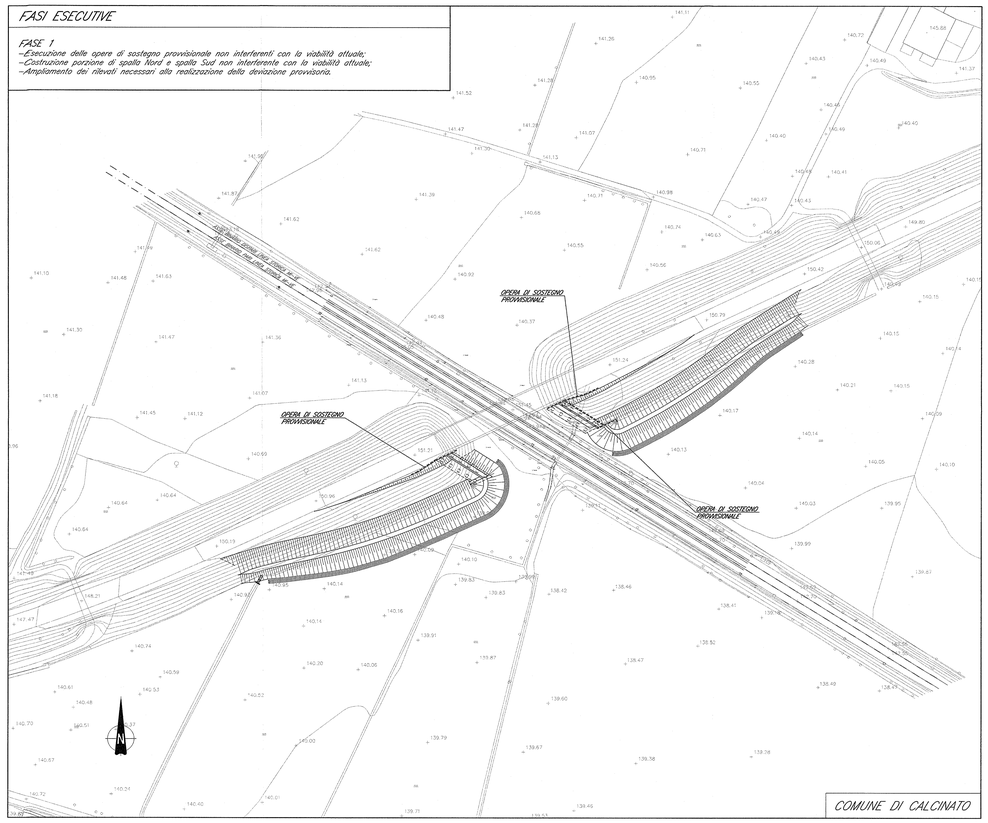

PLANIMETRIA FASE 2 scala 1:1000

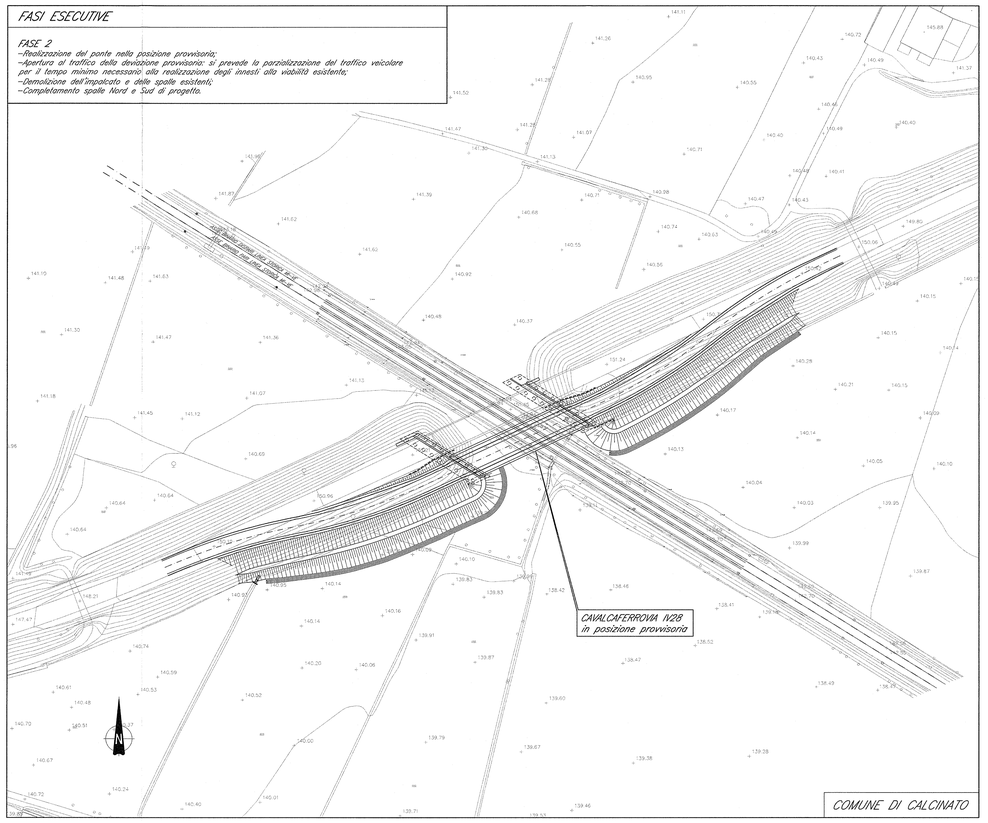

PLANIMETRIA FASE 3 scala 1:1000

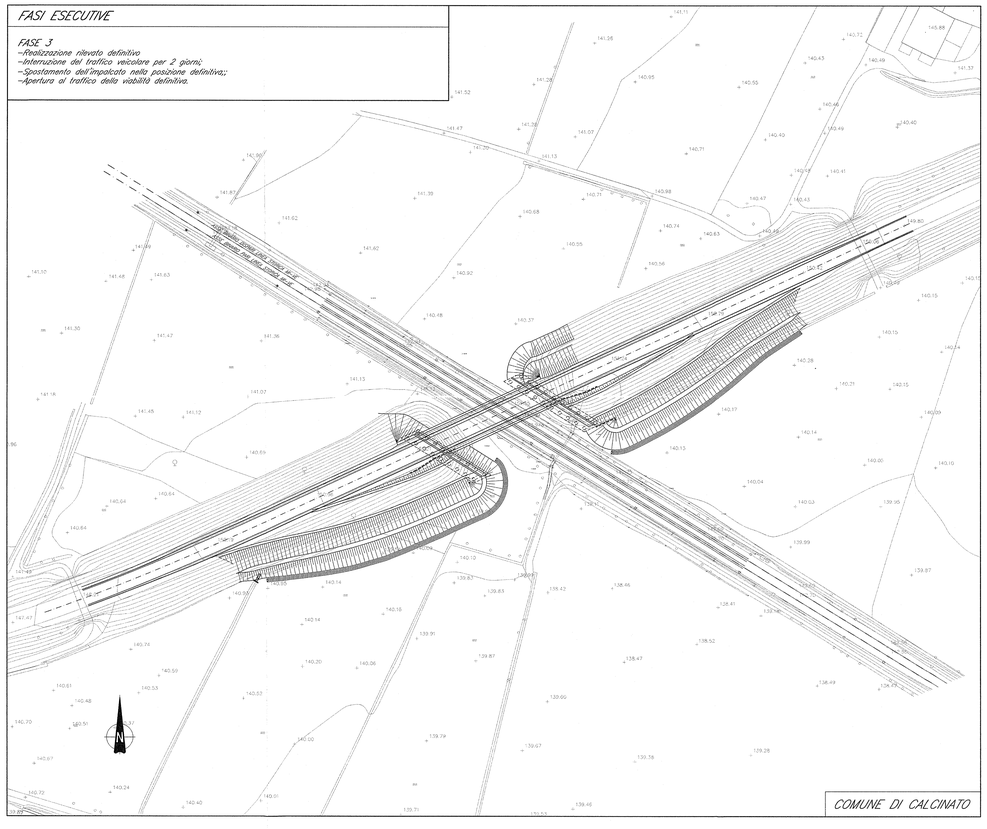

PLANIMETRIA FASE 4 scala 1:1000

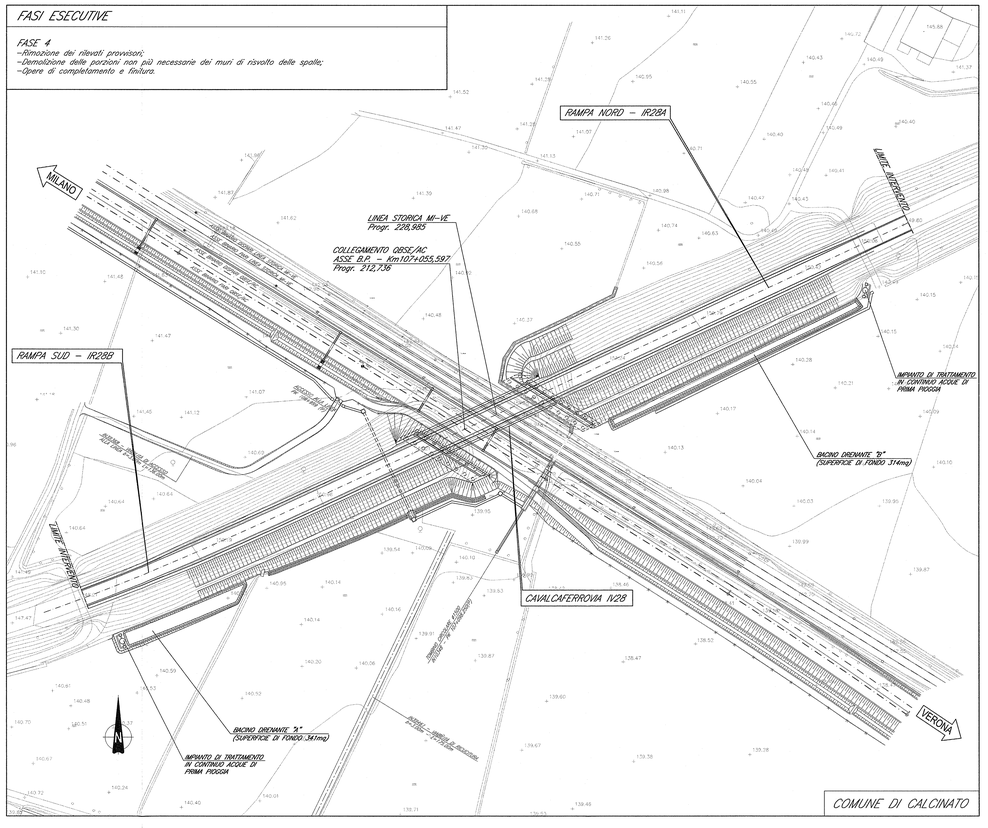

DOCUMENTI DI RIFERIMENTO

DESCRIZIONE	CODICE
IF00 – ELABORATI DI TRACCIAMENTO LINEA AV/AC	
RELAZIONE TECNICA DEL TRACCIAMENTO	IN0R11E22RGIF0000001
IB00 – RILIEVO PLANIMETRICO QBSE–AC/AV DA PK 100+340,000 A PK 107+684,000 – PLANIMETRIA DI SECONDO 5000 – TAVOLA 3/3	IN0R12E23P9RB0007002
IV00 – CAVALCAFERROVIA TIPOLOGICO	
PRESCRIZIONI MATERIALI E NOTE GENERALI	IN0R11E24TV0000001
STRADE CATEGORIA C2 – CARPENTERIA IMPALCATO – DETTAGLI	IN0R11E22BZIV0045002
IV28 – CAVALCAFERROVIA TANG. SUD BS – COLLEGAMENTO QBSE/AC km 107+055,597	
PIANTA FONDAZIONI E PIANTA IMPALCATO	IN0R12E23P9IV2840001
SEZIONE LONGITUDINALE, PROSPETTO LONGITUDINALE E SEZIONE TRASVERSALE	IN0R12E23P9IV2840001
PIANTA TRACCIAMENTO SOTTOSTRUTTURE E PUNTI DI FONDAZIONE	IN0R12E23P9IV2843001
PIANTA SCAVI	IN0R12E23P9IV2871001
CARPENTERIA SPALLA A – TAVOLA 1/2	IN0R12E22BZIV2846001
CARPENTERIA SPALLA A – TAVOLA 2/2	IN0R12E22BZIV2846002
CARPENTERIA SPALLA B – TAVOLA 1/2	IN0R12E22BZIV2846003
CARPENTERIA SPALLA B – TAVOLA 2/2	IN0R12E22BZIV2846004
FASI COSTRUTTIVE – TAVOLA 1/2	IN0R12E22BZIV2841001
FASI COSTRUTTIVE – TAVOLA 2/2	IN0R12E22BZIV2841002
OPERE PROVVISIONALI – SPALLA A – SPALLA B – PLANIMETRIA DELL'OPERA	IN0R12E23P9IV2841001
OPERE PROVVISIONALI – SPALLA A – SPALLA B	IN0R12E23P9IV2841003
OPERE PROVVISIONALI – SPALLA A – SPALLA B – RELAZIONE DI CALCOLO	IN0R12E2CLIV2841001
IV00 – RAMPE CAVALCAFERROVIA TIPOLOGICO	
STRADA DI CATEGORIA C2, SEZIONE TIPO E DETTAGLI, TAVOLA 1/2	IN0R11E22BZIW4002003
STRADA DI CATEGORIA C2, SEZIONE TIPO E DETTAGLI, TAVOLA 2/2	IN0R11E22BZIW4002002
ZONE DI TRANSIZIONE RILEVATO–CAVALCAFERROVIA	IN0R11E23BZIW4002001
IV28 – RAMPE CAVALCAFERROVIA TANG. SUD BS – COLLEGAMENTO QBSE/AC km 107+055,597	
RELAZIONE TECNICA GENERALE RAMPE	IN0R12E22RGIV2802001
PLANIMETRIA STATO DI FATTO	IN0R12E23P7IV2800001
PLANIMETRIA DI PROGETTO	IN0R12E23P7IV2800002
PLANIMETRIA DI TRACCIAMENTO	IN0R12E23P7IV2800003
PROFILO LONGITUDINALE	IN0R12E23CRIV2800001
DIAGRAMMA DI VISUALE LIBERA E VELOCITÀ	IN0R12E23CRIV2800001
SEZIONI TRASVERSALI TAVOLA 1/4	IN0R12E23BWIV2800001
SEZIONI TRASVERSALI TAVOLA 2/4	IN0R12E23BWIV2800002
SEZIONI TRASVERSALI TAVOLA 3/4	IN0R12E23BWIV2800003
SEZIONI TRASVERSALI TAVOLA 4/4	IN0R12E23BWIV2800004
PLANIMETRIA SEGNALETICA	IN0R12E23P7IV2808001
PLANIMETRIA BARRIERE DI SICUREZZA	IN0R12E23P7IV2808002
SMALTIMENTO ACQUE METEORICHE: RELAZIONE IDRAULICA	IN0R12E23RHIV2808001
SMALTIMENTO ACQUE METEORICHE: PLANIMETRIA E DETTAGLI	IN0R12E23P7IV2808001
DEVIAZIONE PROVVISORIA: PLANIMETRIA DI PROGETTO E SEZIONE TIPO	IN0R12E23P7IV2801002
DEVIAZIONE PROVVISORIA: PLANIMETRIA DI TRACCIAMENTO	IN0R12E23P7IV2801001
DEVIAZIONE PROVVISORIA: PROFILO LONGITUDINALE	IN0R12E23CRIV2801001
DEVIAZIONE PROVVISORIA: SEZIONI TRASVERSALI TAVOLA 1/3	IN0R12E23BWIV2801001
DEVIAZIONE PROVVISORIA: SEZIONI TRASVERSALI TAVOLA 2/3	IN0R12E23BWIV2801002
DEVIAZIONE PROVVISORIA: SEZIONI TRASVERSALI TAVOLA 3/3	IN0R12E23BWIV2801003

NOTE GENERALI

– TUTTE LE MISURE SONO ESPRESSE IN METRI
– TUTTI GLI ANGOLI SONO ESPRESSI IN GRADI CENTESIMALI

LEGENDA

L.I. LIMITE INTERVENTO

– PREPARAZIONE DEL PIANO DI POSA : ASPORTAZIONE DEL TERRENO AGRARIO PER UNO SPESSORE DI 50cm

COMMITTENTE: RFI RETE FERROVIARIA ITALIANA – GRUPPO FERROVIE DELLO STATO

ALTA SORVEGLIANZA: ITALFERR – GRUPPO FERROVIE DELLO STATO

GENERAL CONTRACTOR: Cepav due – Consorzio ENI per l' Alta Velocità

INFRASTRUTTURE FERROVIARIE STRATEGICHE DEFINITE DALLA LEGGE OBIETTIVO N. 443/01

LINEA A.V. /A.C. TORINO - VENEZIA Tratta MILANO - VERONA
Lotto funzionale Brescia-Verona
PROGETTO ESECUTIVO

IV28 - CAVALCAFERROVIA TANG. SUD BS - COLLEGAMENTO QBSE/AC km 107+055,597

Planimetria fasi costruttive

GENERAL CONTRACTOR: Consorzio Cepav due – Il Direttore del Consorzio (Ing. T. Viola) – Data: 29 MAG 2020

DIRETTORE LAVORI – Data:

SCALA: 1:1000

COMMESSA	LOTTO	FASE	ENTE	TIPO DOC.	OPERA/DISCIPLINA	PROGR.	REV.
INOR	12	E	E2	P7	IV2801	002	A

PROGETTAZIONE

Rev.	Descrizione	Redatto	Data	Verificato	Data	Validato	Data
A	EMISSIONE	Cavaliere	08/05/20	Piacentini	08/05/20	Lisini	08/05/20
B							
C							

IL PROGETTISTA: Ordine degli Ingegneri della Provincia di Roma – Dott. Ing. ROBERTO PIACENTINI – Sezione A – Settore: a) Civile e Ambientale – n. 12076

CIG 7514473334A

Progetto cofinanziato dalla Unione Europea

Stampato dal Servizio di plottaggio ITALFERR S.p.A. ALBA S.r.l.

File: IN0R12EE2P7IV2801002A_10.dwg

CUP: F81H91000000008

Scala di plot: 1:1