PLANIMETRIA scala 1:1000

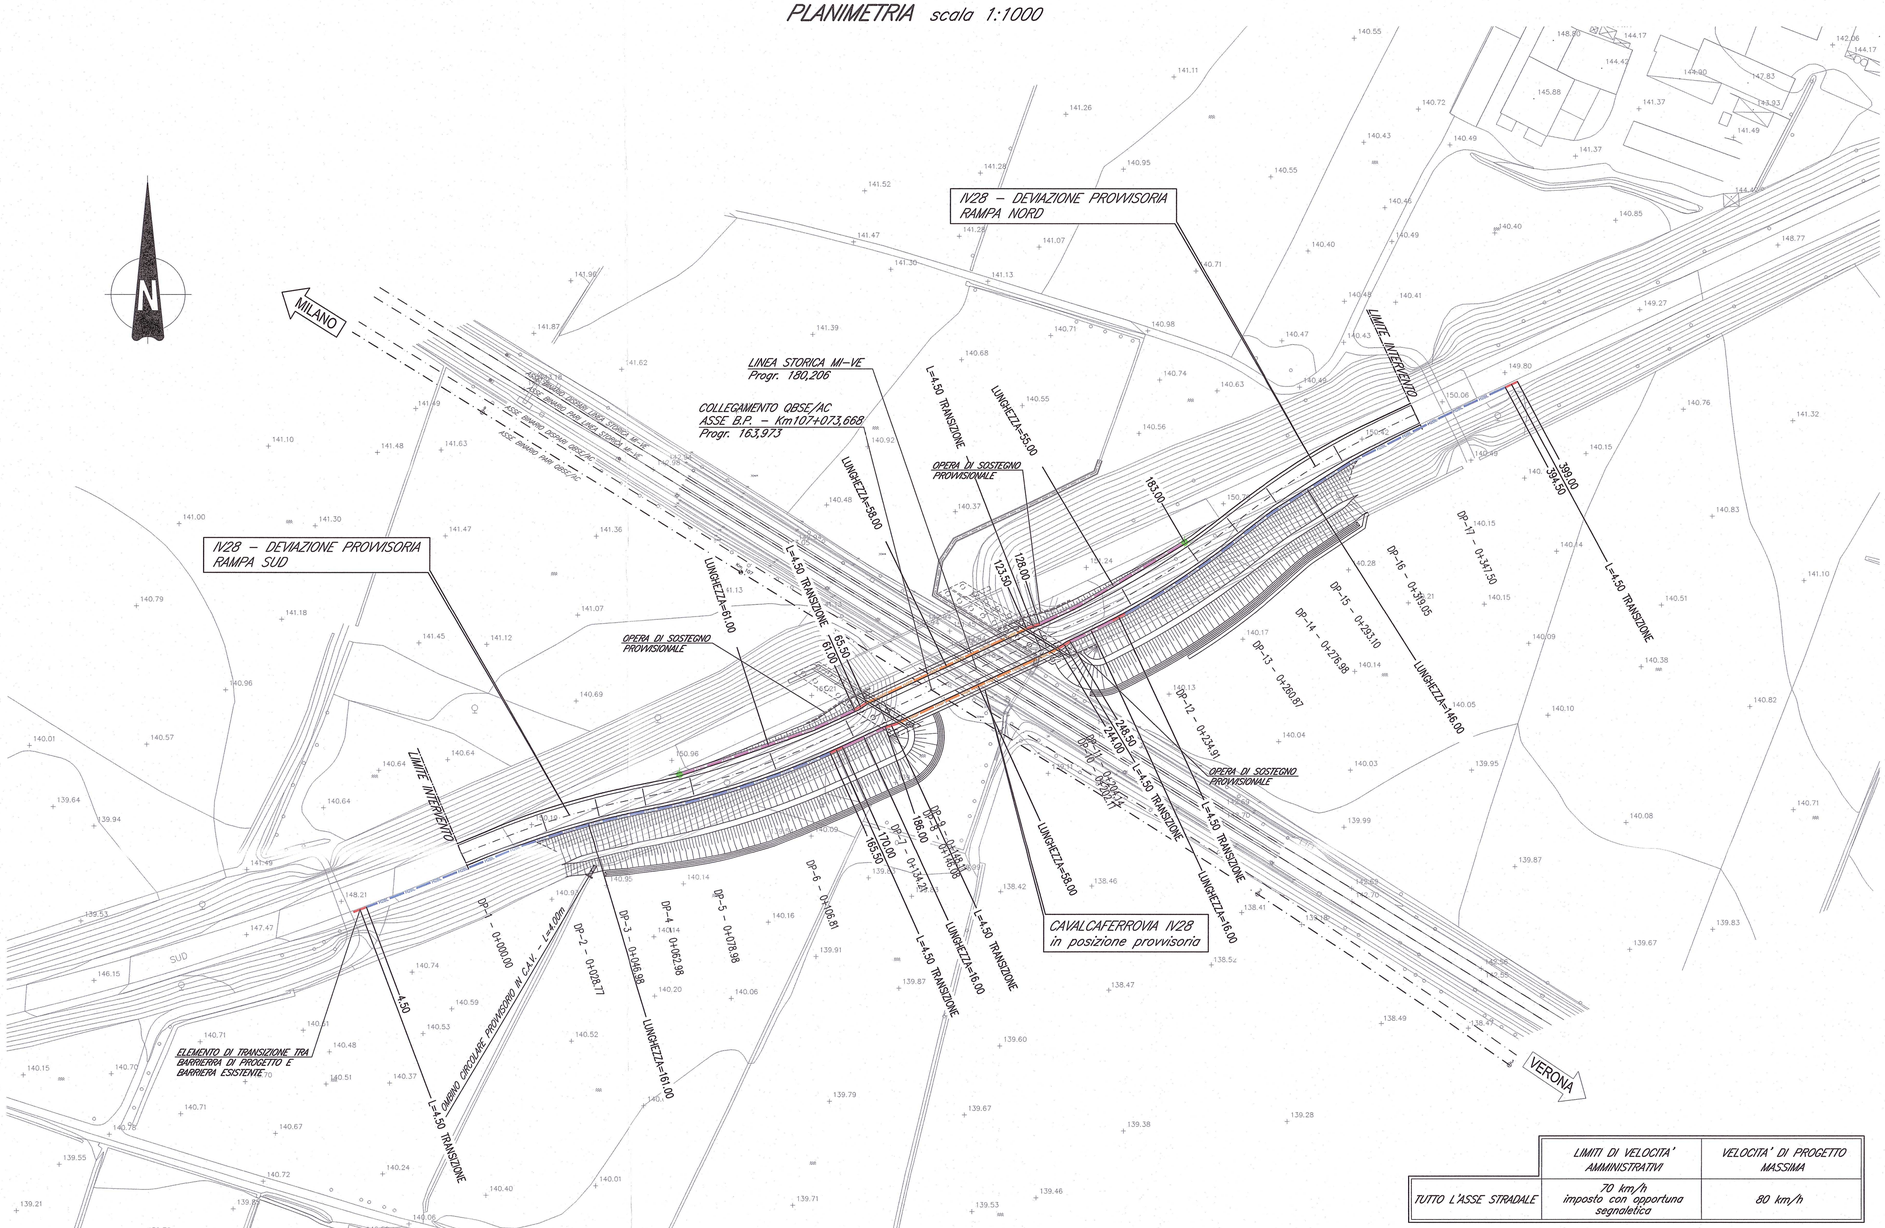

COMUNE DI CALCINATO

	LIMITI DI VELOCITA' AMMINISTRATIVI	VELOCITA' DI PROGETTO MASSIMA
TUTTO L'ASSE STRADALE	70 km/h imposto con opportuna segnaletica	80 km/h

SEZIONE TIPO scala 1:100

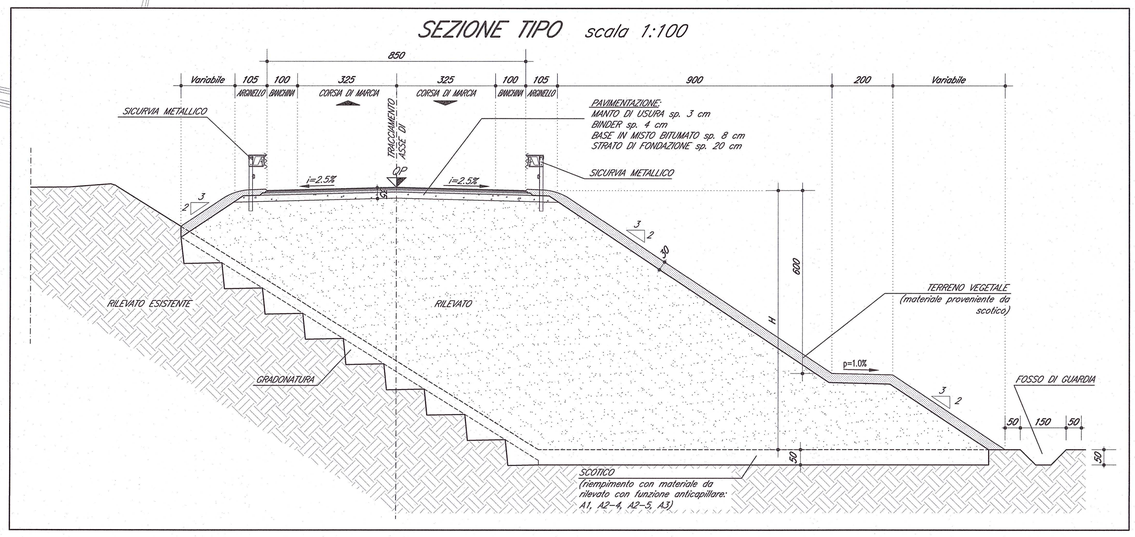

LEGENDA BARRIERE DI SICUREZZA

- BARRIERA METALLICA CLASSE "H4" Lc=572kJ DA BORDO PONTE L.L.<1.65
- BARRIERA METALLICA CLASSE "H3" Lc=463kJ DA BORDO PONTE L.L.<1.65
- BARRIERA METALLICA CLASSE "H3" Lc=463kJ DA BORDO LATERALE L.L.<2.50
- BARRIERA METALLICA CLASSE "H2" Lc=288kJ DA BORDO LATERALE L.L.<2.50
- TERMINALI DI AVVIO E FINE IMPIANTO
- ELEMENTI DI TRANSIZIONE PER CONTINUITA' STRUTTURALE TRA DIVERSE BARRIERE

L.L. = LARGHEZZA DI LAVORO

DOCUMENTI DI RIFERIMENTO

DESCRIZIONE	CODICE
IF00 – ELABORATI DI TRACCIAMENTO LINEA AV/AC	
RELAZIONE TECNICA DEL TRACCIAMENTO	INOR10EE2ROIF0000001
R888 – RACCORDO COLLEGAMENTO QBSE-AV/AC DA PK 106+324,000 A PK 107+484,000 – PLANIMETRIA DI SECONDO STADIO – TAVOLA 2/3	INOR12EE2PBRI8807002
IV00 – CAVALCAFERROVIA TIPOLOGICO	
PRESCRIZIONI MATERIALI E NOTE GENERALI	INOR11EE24TIV0000001
STRADE CATEGORIA C2 – CARPENTERIA IMPALCATO – DETTAGLI	INOR11EE2BTIV00A5002
IV28 – CAVALCAFERROVIA TANG. SUD BS – COLLEGAMENTO QBSE/AC km 107+055,597	
PIANTA FONDAZIONI E PIANTA IMPALCATO	INOR12EE2PSIV2BA0001
SEZIONE LONGITUDINALE, PROSPETTO LONGITUDINALE E SEZIONE TRASVERSALE	INOR12EE2PZIV2BA0001
PIANTA TRACCIAMENTO SOTTOSTRUTTURE E PLINTI DI FONDAZIONE	INOR12EE2PSIV2BA3001
PIANTA SCAVI	INOR12EE2PSIV2801001
CARPENTERIA SPALLA A – TAVOLA 1/2	INOR12EE2BZIV2BA6001
CARPENTERIA SPALLA A – TAVOLA 2/2	INOR12EE2BZIV2BA6002
CARPENTERIA SPALLA B – TAVOLA 1/2	INOR12EE2BZIV2BA6003
CARPENTERIA SPALLA B – TAVOLA 2/2	INOR12EE2BZIV2BA6004
RELAZIONE GEOTECNICA	INOR12EE2RGIV2800001
PROFILO STRATIGRAFICO	INOR12EE2FZIV2800001
OPERE PROVVISIONALI – SPALLA A – SPALLA B – PLANIMETRIA DELL'OPERA	INOR12EE2PBIV2BA1001
OPERE PROVVISIONALI – SPALLA A – SPALLA B	INOR12EE2BZIV2BA1003
OPERE PROVVISIONALI – SPALLA A – SPALLA B – RELAZIONE DI CALCOLO	INOR12EE2CLIV2BA1001
IV00 – RAMPE CAVALCAFERROVIA TIPOLOGICO	
STRADA DI CATEGORIA C2. SEZIONI TIPO E DETTAGLI. TAVOLA 1/2	INOR11EE2WBIV00C0003
STRADA DI CATEGORIA C2. SEZIONI TIPO E DETTAGLI. TAVOLA 2/2	INOR11EE2WZIV00C0002
ZONE DI TRANSIZIONE RILEVATO–CAVALCAFERROVIA	INOR11EE2WBIV00C0001
IV28 – RAMPE CAVALCAFERROVIA TANG. SUD BS – COLLEGAMENTO QBSE/AC km 107+055,597	
RELAZIONE TECNICA GENERALE RAMPE	INOR12EE2RGIV2800001
PLANIMETRIA STATO DI FATTO	INOR12EE2PTIV2800001
PLANIMETRIA DI PROGETTO	INOR12EE2PTIV2800002
PLANIMETRIA DI TRACCIAMENTO	INOR12EE2PTIV2800003
PROFILO LONGITUDINALE	INOR12EE2FTIV2800001
DIAGRAMMA DI VISUALE LIBERA E VELOCITÀ	INOR12EE2DTIV2800001
SEZIONI TRASVERSALI. TAVOLA 1/4	INOR12EE2WSIV2800001
SEZIONI TRASVERSALI. TAVOLA 2/4	INOR12EE2WSIV2800002
SEZIONI TRASVERSALI. TAVOLA 3/4	INOR12EE2WSIV2800003
SEZIONI TRASVERSALI. TAVOLA 4/4	INOR12EE2WSIV2800004
PLANIMETRIA SEGNALETICA	INOR12EE2PTIV2808001
PLANIMETRIA BARRIERE DI SICUREZZA	INOR12EE2PTIV2808002
SMALTIMENTO ACQUE METEORICHE. RELAZIONE IDRAULICA	INOR12EE2RHIV2808001
SMALTIMENTO ACQUE METEORICHE. PLANIMETRIA E DETTAGLI	INOR12EE2PZIV2803001
DEVIAZIONE PROVVISORIA. PLANIMETRIA DI TRACCIAMENTO	INOR12EE2PTIV2801001
DEVIAZIONE PROVVISORIA. PROFILO LONGITUDINALE	INOR12EE2FTIV2801001
DEVIAZIONE PROVVISORIA. SEZIONI TRASVERSALI TAVOLA 1/3	INOR12EE2WSIV2801001
DEVIAZIONE PROVVISORIA. SEZIONI TRASVERSALI TAVOLA 2/3	INOR12EE2WSIV2801002
DEVIAZIONE PROVVISORIA. SEZIONI TRASVERSALI TAVOLA 3/3	INOR12EE2WSIV2801003
PLANIMETRIA FASI COSTRUTTIVE	INOR12EE2PTIV2801002

NOTE GENERALI

- TUTTE LE MISURE SONO ESPRESSE IN METRI
- TUTTI GLI ANGOLI SONO ESPRESSI IN GRADI CENTESIMALI

LEGENDA

L.L. ..... LIMITE INTERVENTO

- PREPARAZIONE DEL PIANO DI POSA : ASPORTAZIONE DEL TERRENO AGRARIO PER UNO SPESSORE DI 50cm

COMMITTENTE: RFI RETE FERROVIARIA ITALIANA – GRUPPO FERROVIE DELLO STATO

ALTA SORVEGLIANZA: ITALFERR – GRUPPO FERROVIE DELLO STATO

GENERAL CONTRACTOR: Cepav due – Consorzio ENI per l' Alta Velocità

INFRASTRUTTURE FERROVIARIE STRATEGICHE DEFINITE DALLA LEGGE OBIETTIVO N. 443/01

LINEA A.V. /A.C. TORINO - VENEZIA Tratta MILANO - VERONA
Lotto funzionale Brescia-Verona
PROGETTO ESECUTIVO

IV28 - CAVALCAFERROVIA TANG. SUD BS - COLLEGAMENTO QBSE/AC km 107+055,597

Deviazione provvisoria

Planimetria di progetto e sezione tipo

GENERAL CONTRACTOR	DIRETTORE LAVORI	SCALA :
Consorzio Cepav due Data: 29 MAG 2020	Consorzio Cepav due Il Direttore del Consorzio (Ing. T. Taranta) Data:	varie

COMMESSA	LOTTO	FASE	ENTE	TIPO DOC.	OPERA/DISCIPLINA	PROGR.	REV.
I N 0 R	1 2	E	E 2	P Z	I V 2 8 0 1	0 0 2	A

PROGETTAZIONE

Rev.	Descrizione	Redatto	Data	Verificato	Data	Validato	Data
A	EMISSIONE	Cavaliere	08/05/20	Piacentini	08/05/20	Dell'Olivo	08/05/20
B							
C							

IL PROGETTISTA: PIACENTINI INGEGNERI S.r.l. – Dott. Ing. Roberto Piacentini – Ordine degli Ingegneri della Provincia di Roma n. 23076 – Settore Civile e Ambientale

Data: 08/05/20

CIG. 751447334A | File: IN0R12EE2PZIV2801002A_10.dwg

Progetto cofinanziato dalla Unione Europea

Stampato dal Service di plottaggio ITALFERR S.p.A.

CUP: F81H91000000008

Scala di plot: 1:1