PROFILO IV28pe
SEZIONE IV28-13
PROGRESSIVA 233.03




PROFILO IV28pe
SEZIONE IV28-16
PROGRESSIVA 300.00




PROFILO IV28pe
SEZIONE IV28-14
PROGRESSIVA 260.00

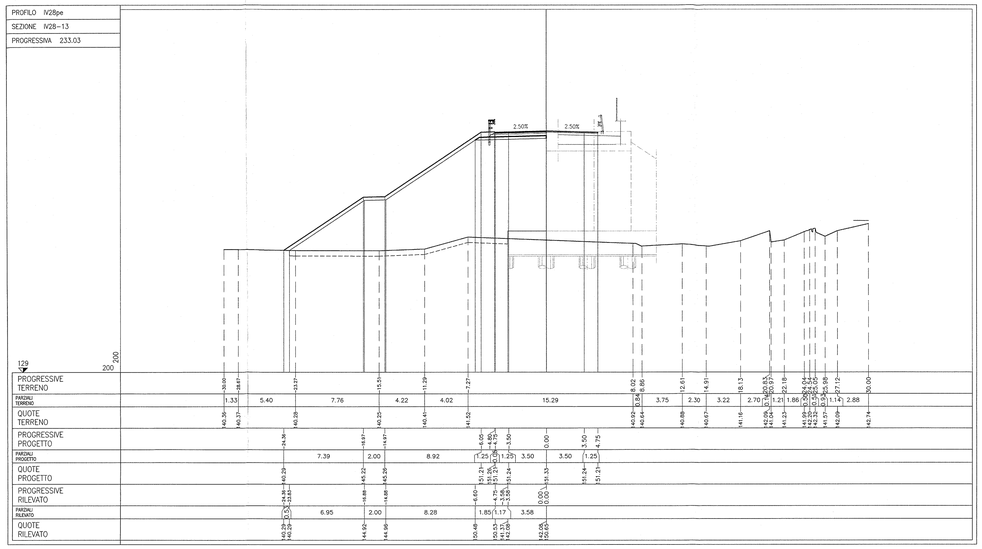


PROFILO IV28pe
SEZIONE IV28-17
PROGRESSIVA 320.00

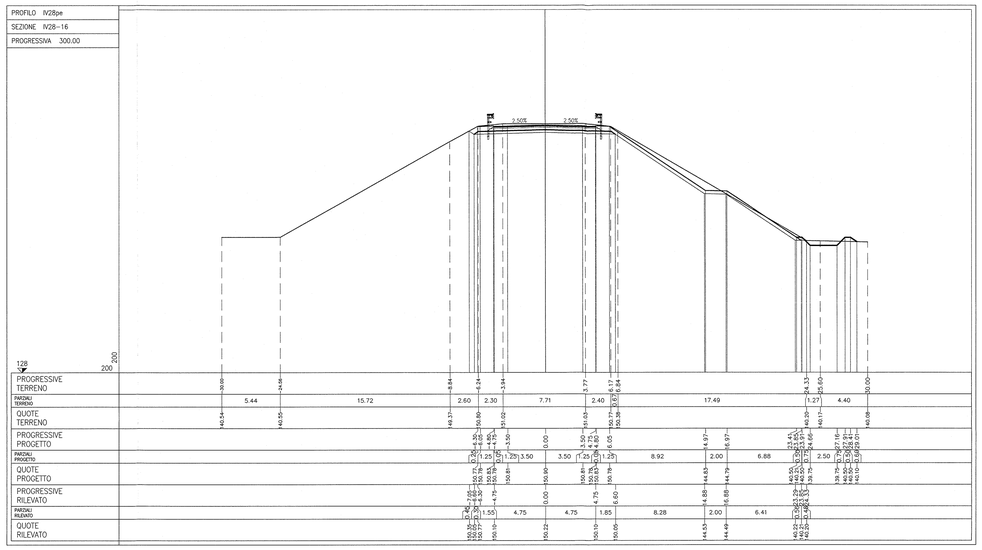


PROFILO IV28pe
SEZIONE IV28-15
PROGRESSIVA 280.00

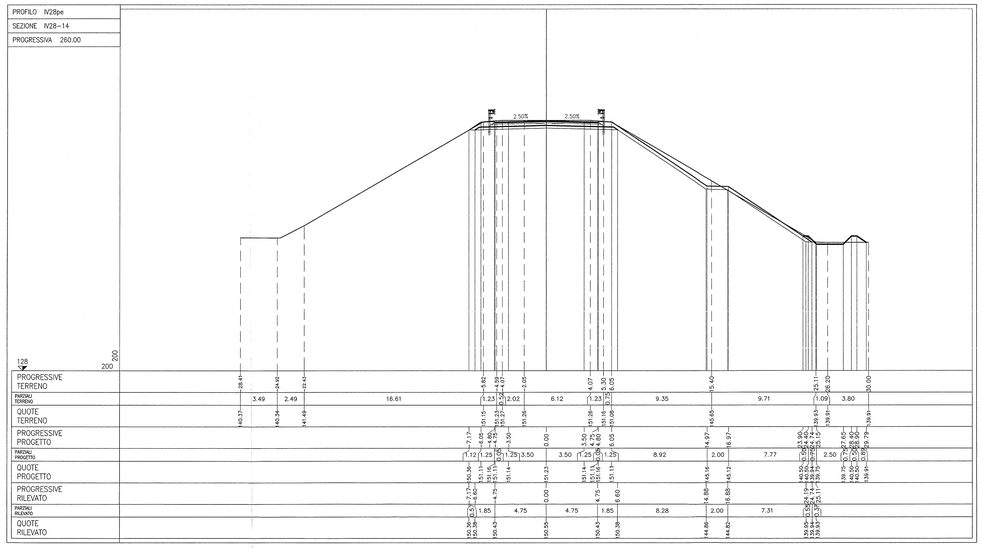


PROFILO IV28pe
SEZIONE IV28-18
PROGRESSIVA 340.00

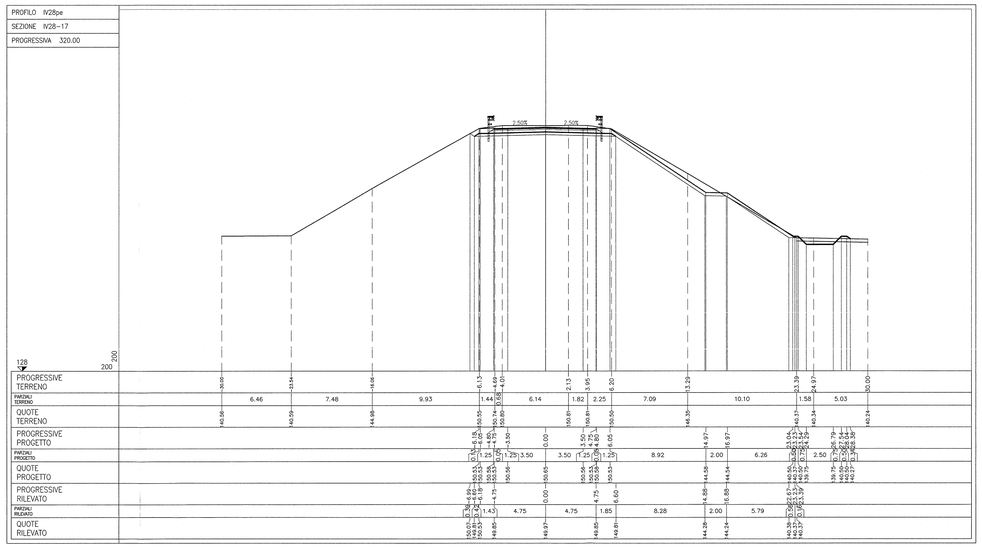


## DOCUMENTI DI RIFERIMENTO

| DESCRIZIONE | CODICE |
|---|---|
| *IF00 – ELABORATI DI TRACCIAMENTO LINEA AV/AC* | |
| RELAZIONE TECNICA DEL TRACCIAMENTO | IN0R10EE2RGIF0000001 |
| *NB8 – RACCORDO COLLEGAMENTO QBSE-AV/AC DA PK 108+304,000 A PK 107+484,000 – PLANIMETRIA DI SECONDO STADIO – TAVOLA 2/3* | IN0R12EE2P9NB8807002 |
| *IV00 – CAVALCAFERROVIA TIPOLOGICO* | |
| PRESCRIZIONI MATERIALI E NOTE GENERALI | IN0R11EE24TV0V000001 |
| STRADE CATEGORIA C2 – CARPENTERIA IMPALCATO – DETTAGLI | IN0R11EE28TV0045002 |
| *IV28 – CAVALCAFERROVIA TANG. SUD BS – COLLEGAMENTO QBSE/AC km 107+055,597* | |
| PIANTA FONDAZIONE E PIANTA IMPALCATO | IN0R12EE2P9IV2840001 |
| SEZIONE LONGITUDINALE, PROSPETTO LONGITUDINALE E SEZIONE TRASVERSALE | IN0R12EE2P9IV2840002 |
| PIANTA TRACCIAMENTO SOSTOTRUTTURE E PUNTI DI FONDAZIONE | IN0R12EE2P9IV2847001 |
| PIANTA SOMA | IN0R12EE2P9IV2811001 |
| CARPENTERIA SPALLA A – TAVOLA 1/2 | IN0R12EE28TV2846501 |
| CARPENTERIA SPALLA A – TAVOLA 2/2 | IN0R12EE28TV2846502 |
| CARPENTERIA SPALLA B – TAVOLA 1/2 | IN0R12EE28TV2846503 |
| CARPENTERIA SPALLA B – TAVOLA 2/2 | IN0R12EE28TV2846504 |
| *IV00 – RAMPE CAVALCAFERROVIA TIPOLOGICO* | |
| STRADA DI CATEGORIA C2: SEZIONI TIPO E DETTAGLI TAVOLA 1/2 | IN0R11EE28MV0002003 |
| STRADA DI CATEGORIA C2: SEZIONI TIPO E DETTAGLI TAVOLA 2/2 | IN0R11EE28TV0002002 |
| ZONE DI TRANSIZIONE RILEVATO-CAVALCAFERROVIA | IN0R11EE28MV0003001 |
| *IV28 – RAMPE CAVALCAFERROVIA TANG. SUD BS – COLLEGAMENTO QBSE/AC km 107+055,597* | |
| RELAZIONE TECNICA GENERALE RAMPE | IN0R12EE2RGIV2800001 |
| PLANIMETRIA STATO DI FATTO | IN0R12EE2P7IV2800001 |
| PLANIMETRIA DI PROGETTO | IN0R12EE2P7IV2800002 |
| PLANIMETRIA DI TRACCIAMENTO | IN0R12EE2P7IV2800003 |
| PROFILO LONGITUDINALE | IN0R12EE2F7IV2800001 |
| DIAGRAMMA DI VISUALE LIBERA E VELOCITÀ | IN0R12EE2DIIV2800001 |
| SEZIONI TRASVERSALI TAVOLA 1/4 | IN0R12EE2WSIV2800001 |
| SEZIONI TRASVERSALI TAVOLA 2/4 | IN0R12EE2WSIV2800002 |
| SEZIONI TRASVERSALI TAVOLA 3/4 | IN0R12EE2WSIV2800003 |
| SEZIONI TRASVERSALI TAVOLA 4/4 | IN0R12EE2WSIV2800004 |
| PLANIMETRIA SEGNALETICA | IN0R12EE2P7IV2808001 |
| PLANIMETRIA BARRIERE DI SICUREZZA | IN0R12EE2P7IV2808002 |
| SMALTIMENTO ACQUE METEORICHE: RELAZIONE IDRAULICA | IN0R12EE2WIV2803001 |
| SMALTIMENTO ACQUE METEORICHE: PLANIMETRIA E DETTAGLI | IN0R12EE2P7IV2803001 |
| DEVIAZIONE PROVVISORIA: PLANIMETRIA DI PROGETTO E SEZIONE TIPO | IN0R12EE2P7IV2801002 |
| DEVIAZIONE PROVVISORIA: PLANIMETRIA DI TRACCIAMENTO | IN0R12EE2P7IV2801001 |
| DEVIAZIONE PROVVISORIA: PROFILO LONGITUDINALE | IN0R12EE2F7IV2801001 |
| DEVIAZIONE PROVVISORIA: SEZIONI TRASVERSALI TAVOLA 1/3 | IN0R12EE2WSIV2801001 |
| DEVIAZIONE PROVVISORIA: SEZIONI TRASVERSALI TAVOLA 2/3 | IN0R12EE2WSIV2801002 |
| DEVIAZIONE PROVVISORIA: SEZIONI TRASVERSALI TAVOLA 3/3 | IN0R12EE2P9IV2801003 |
| PLANIMETRIA FASI COSTRUTTIVE | IN0R12EE2P7IV2801002 |
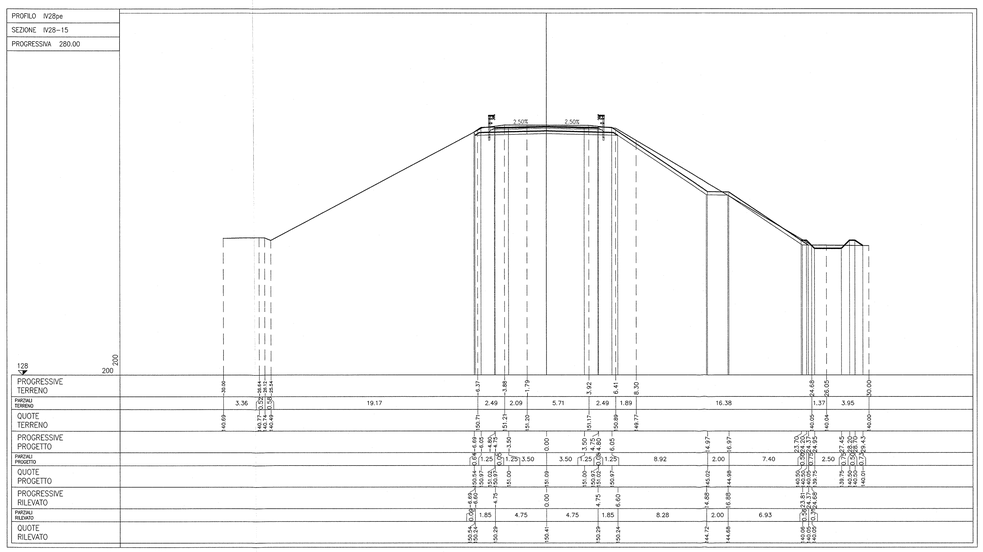
## NOTE GENERALI

– TUTTE LE MISURE SONO ESPRESSE IN METRI

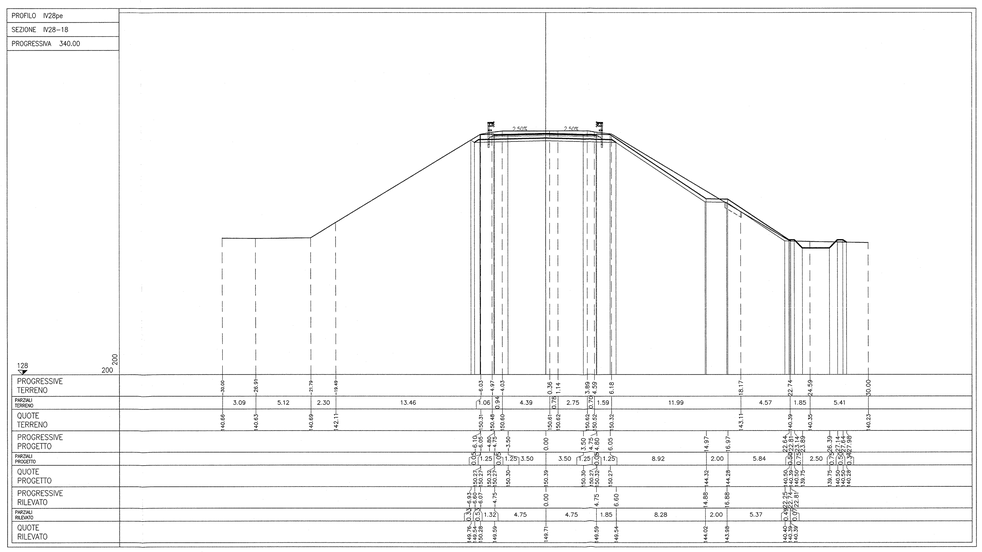COMMITTENTE:
RFI RETE FERROVIARIA ITALIANA
GRUPPO FERROVIE DELLO STATO

ALTA SORVEGLIANZA:
ITALFERR
GRUPPO FERROVIE DELLO STATO

GENERAL CONTRACTOR:
Cepav due
Consorzio ENI per l' Alta Velocità

INFRASTRUTTURE FERROVIARIE STRATEGICHE DEFINITE DALLA LEGGE OBIETTIVO N. 443/01

LINEA A.V. /A.C. TORINO - VENEZIA Tratta MILANO - VERONA
Lotto funzionale Brescia-Verona
PROGETTO ESECUTIVO

IV28 - CAVALCAFERROVIA TANG. SUD BS - COLLEGAMENTO QBSE/AC km 107+055,597

Sezioni trasversali. Tavola 3/4

GENERAL CONTRACTOR
Consorzio Cepav due
Data: 29 MAG 2020
Consorzio Cepav due
Il Direttore dei Lavori
(Ing. T. Tavella)

DIRETTORE LAVORI
Data:

SCALA: 1:200

| COMMESSA | LOTTO | FASE | ENTE | TIPO DOC. | OPERA/DISCIPLINA | PROGR. | REV. |
|---|---|---|---|---|---|---|---|
| IN0R | 12 | E | E2 | W9 | IV2800 | 003 | A |

PROGETTAZIONE

| Rev. | Descrizione | Redatto | Data | Verificato | Data | Approvato | Data |
|---|---|---|---|---|---|---|---|
| A | EMISSIONE | Attanasio | 05/05/20 | Piacentini | 08/05/20 | DOTT. ING. ROBERTO PIACENTINI | 08/05/20 |
| B | | | | | | | |
| C | | | | | | | |

IL PROGETTISTA
PIACENTINI Dott. Ing. Roberto
Ordine degli Ingegneri della Provincia di Torino n. 7076
Data: 08/05/20

CIG. 7514473344
File: IN0R12EE2VI9IV2800003A_10.dwg

Progetto cofinanziato dalla Unione Europea

Stampato dal Centro di plottaggio ITALFERR S.p.A. ALBA S.r.l.

CUP: F81H91000000008

Scala di plot: 1:1