




SEZIONE 1-1
Scala 1:50

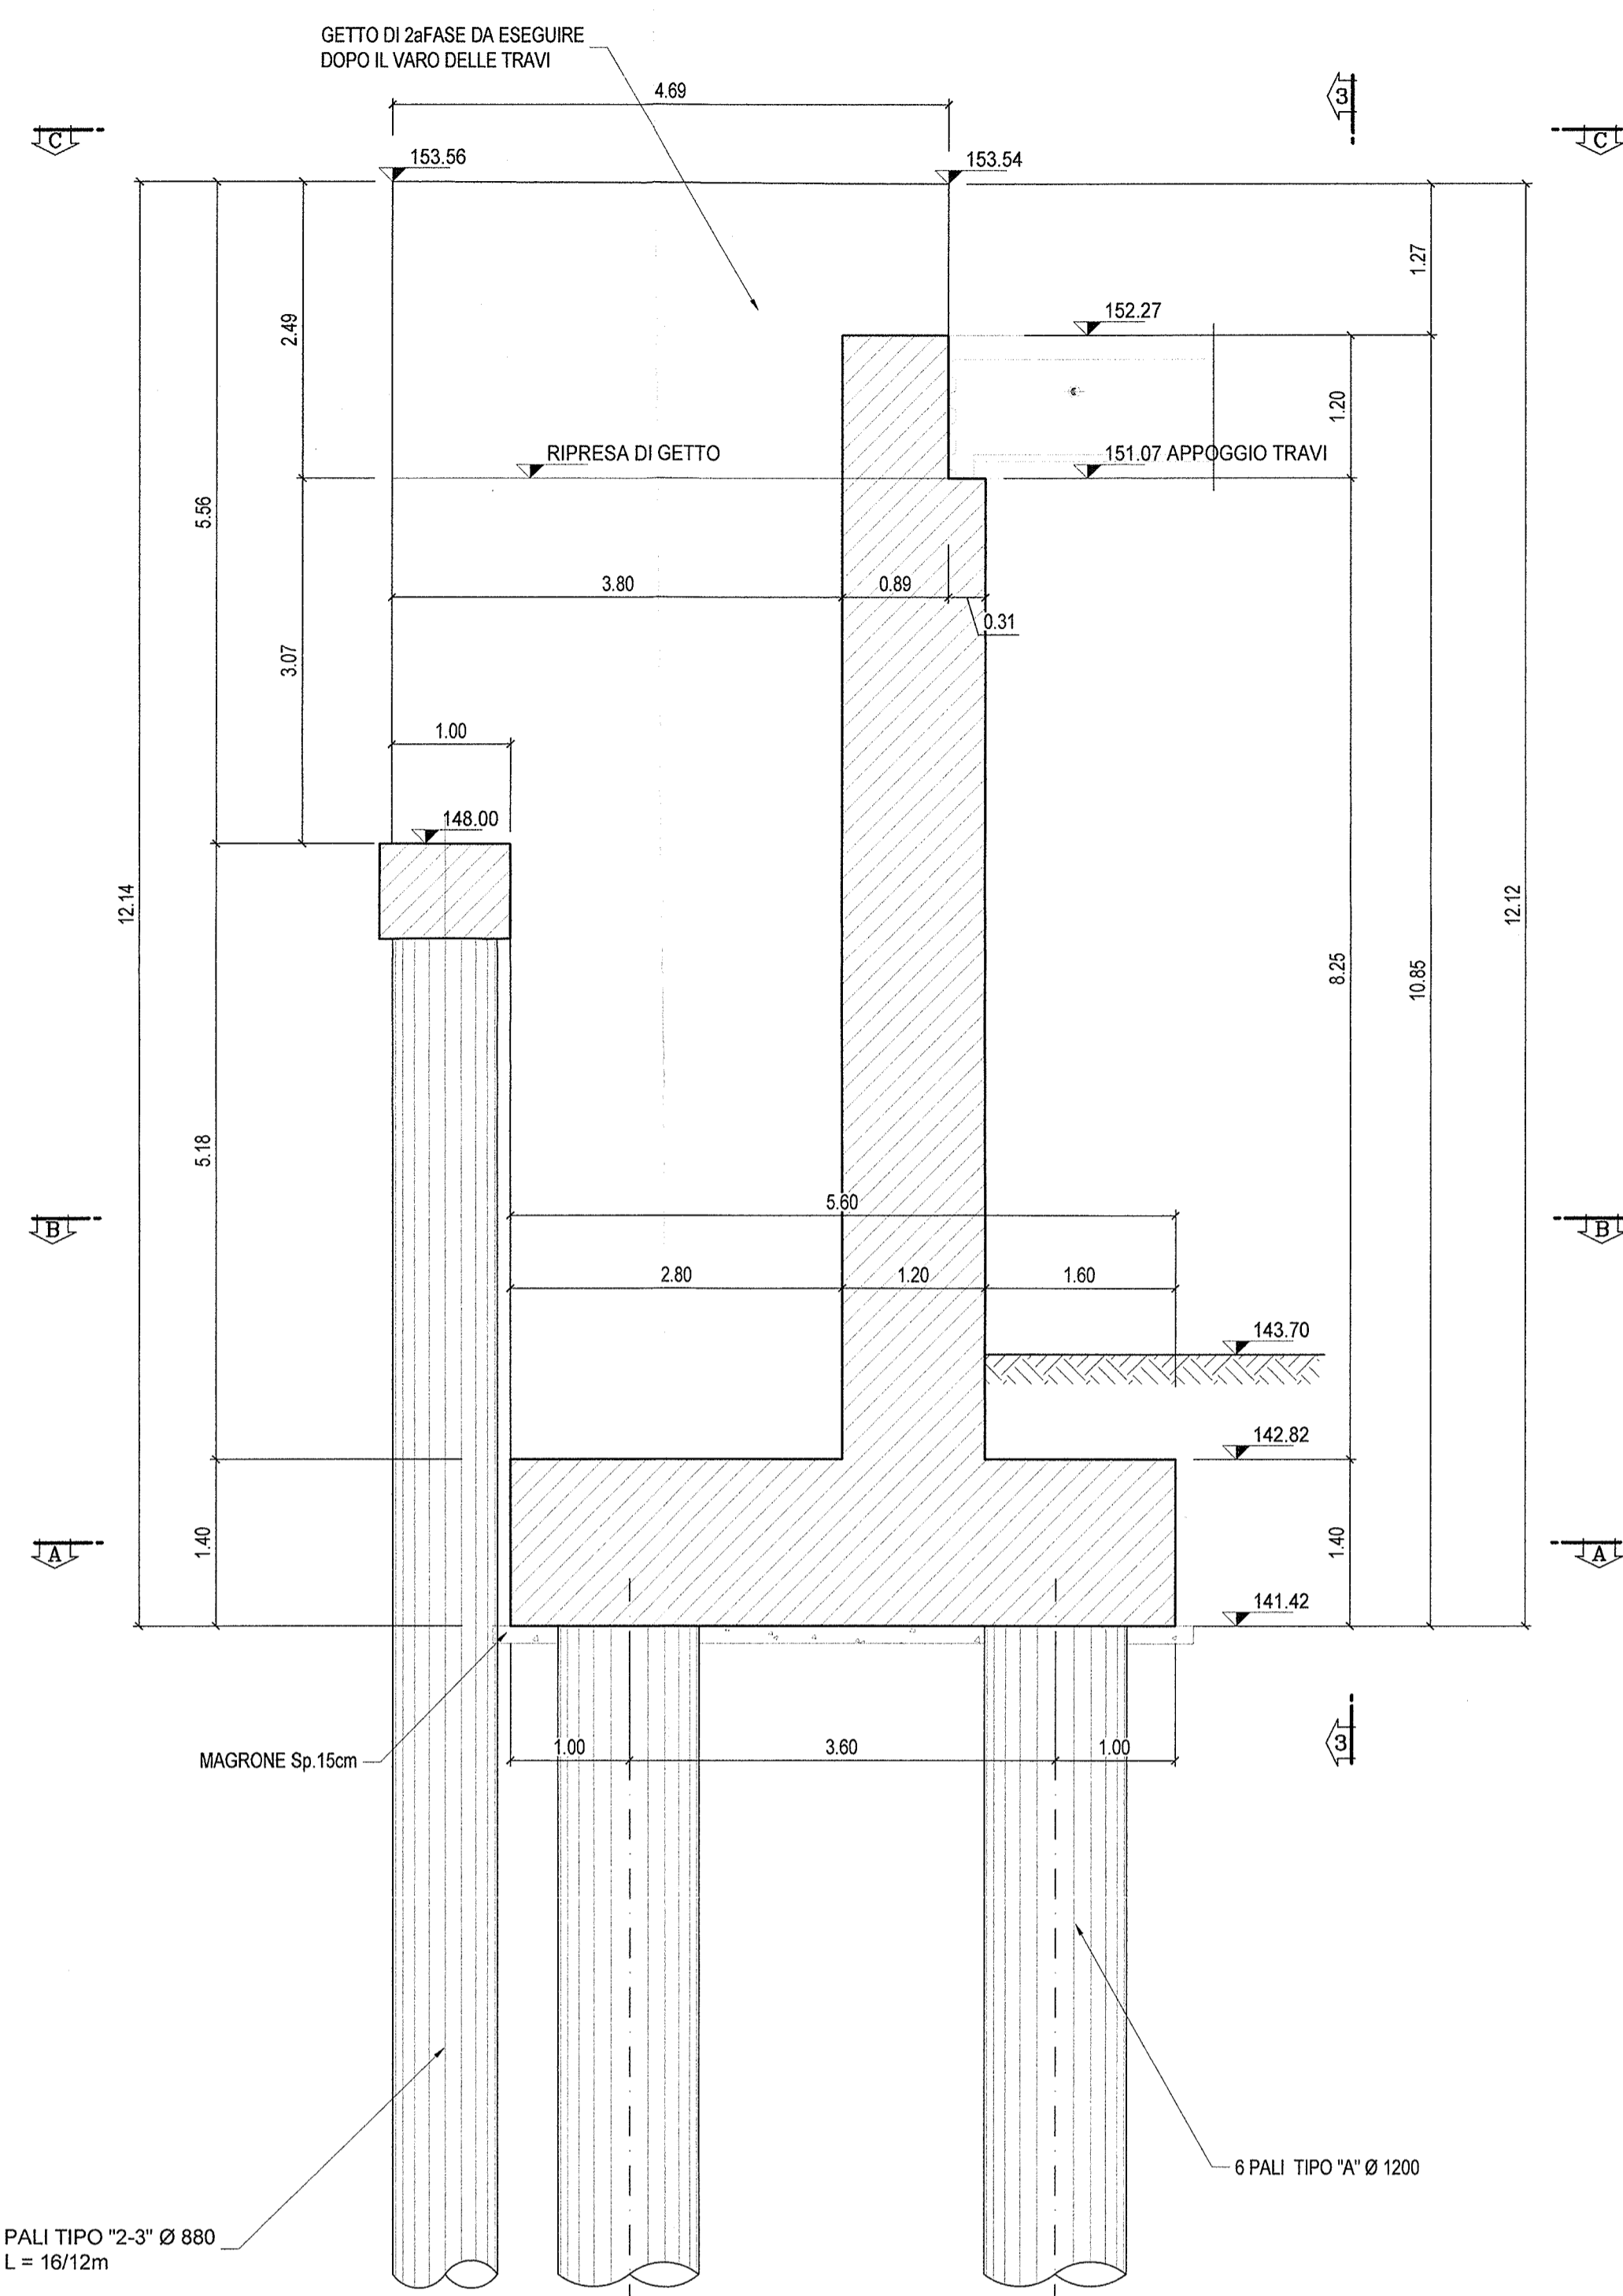


SEZIONE 2-2
Scala 1:50

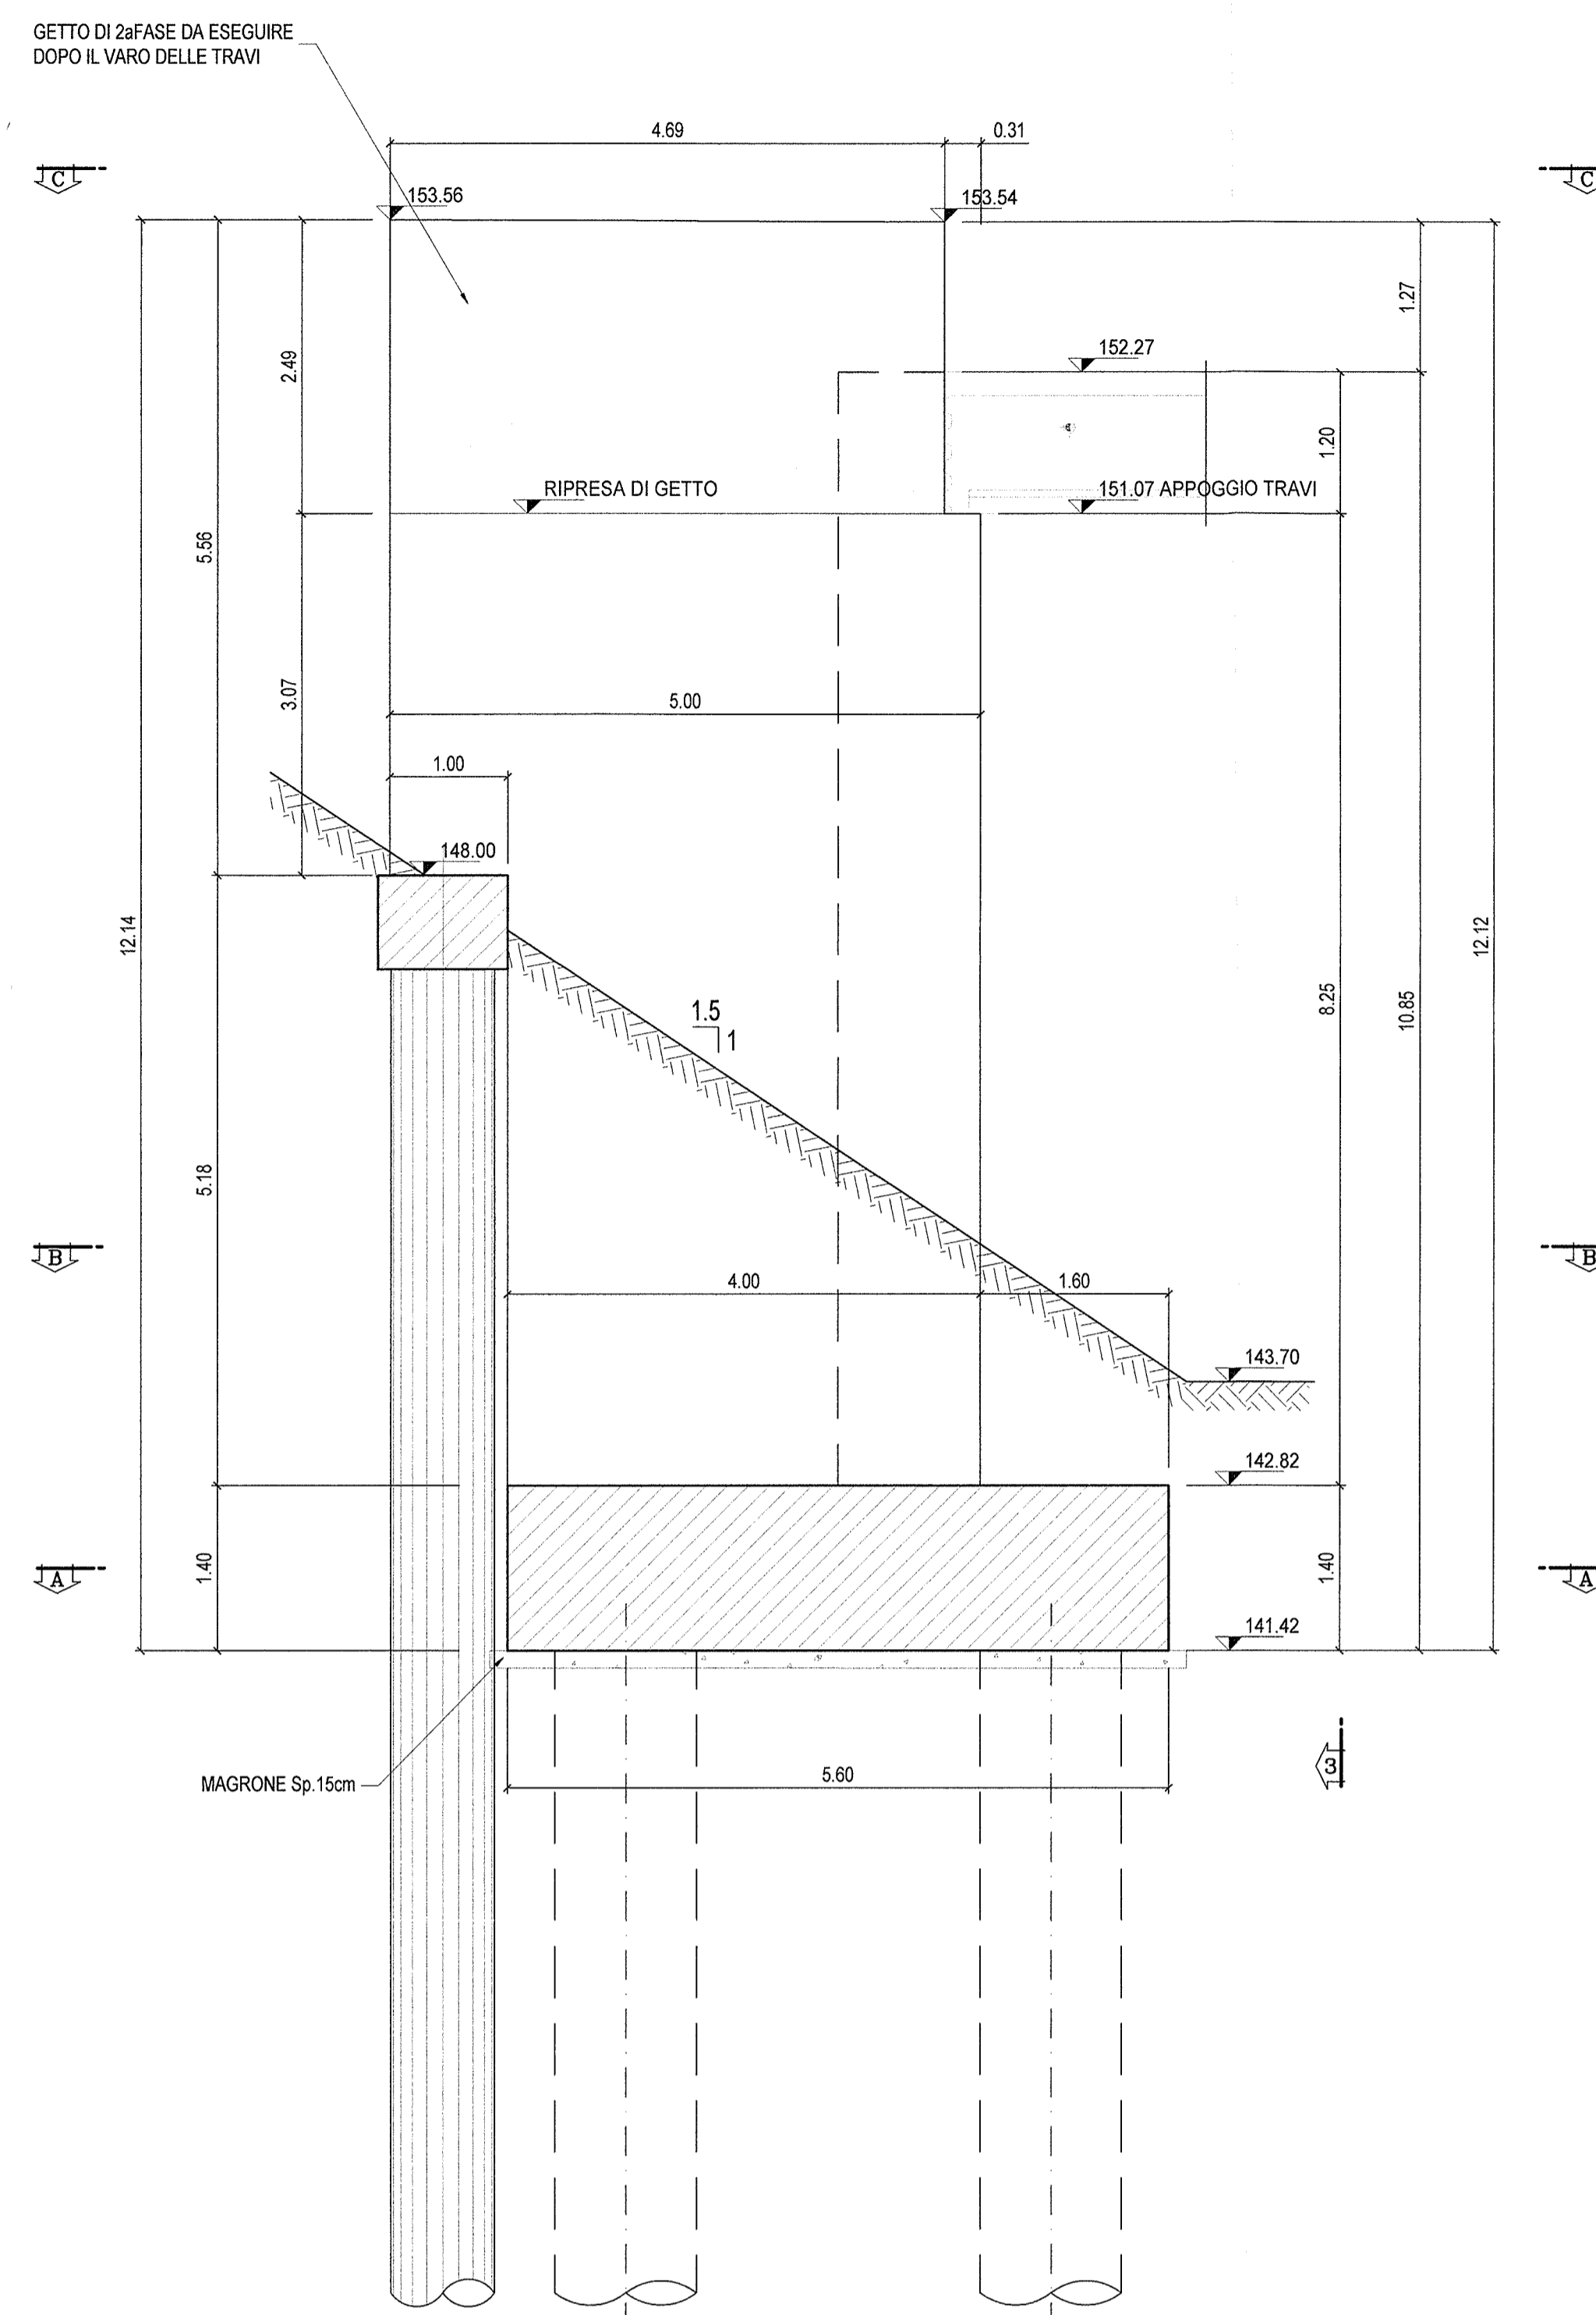


VISTA 3-3
Scala 1:50

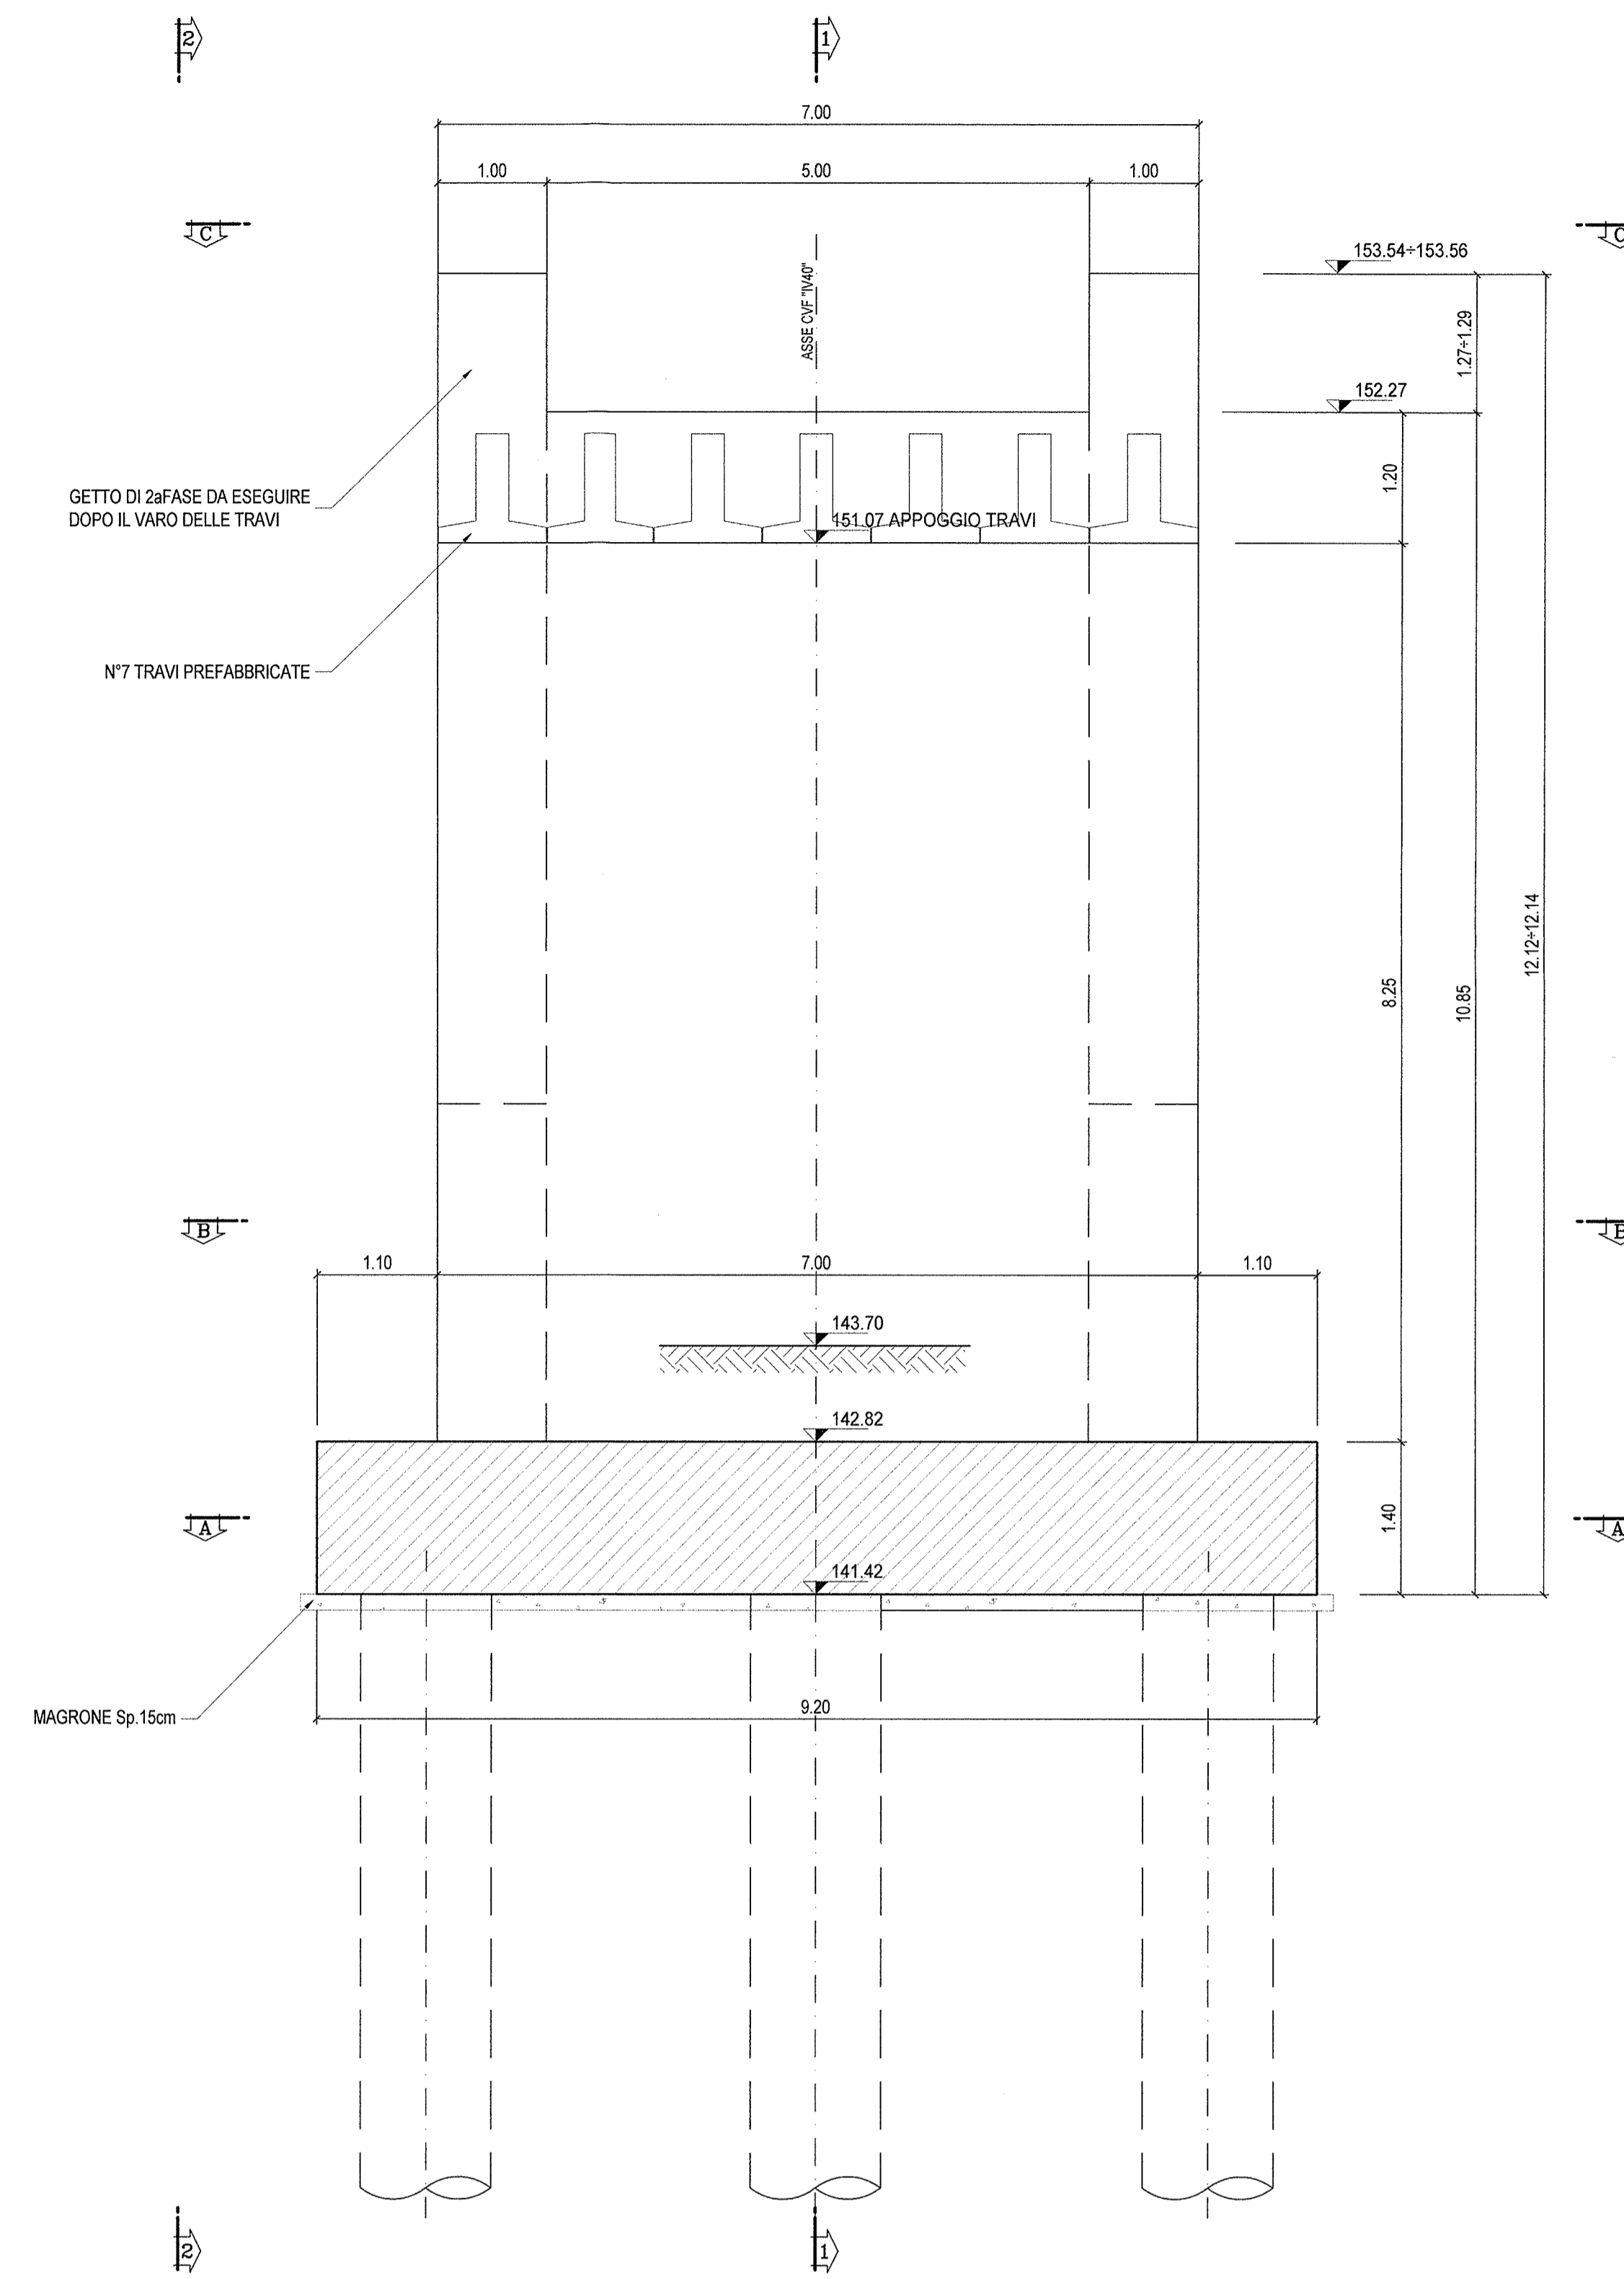


SEZIONE A-A
Scala 1:50

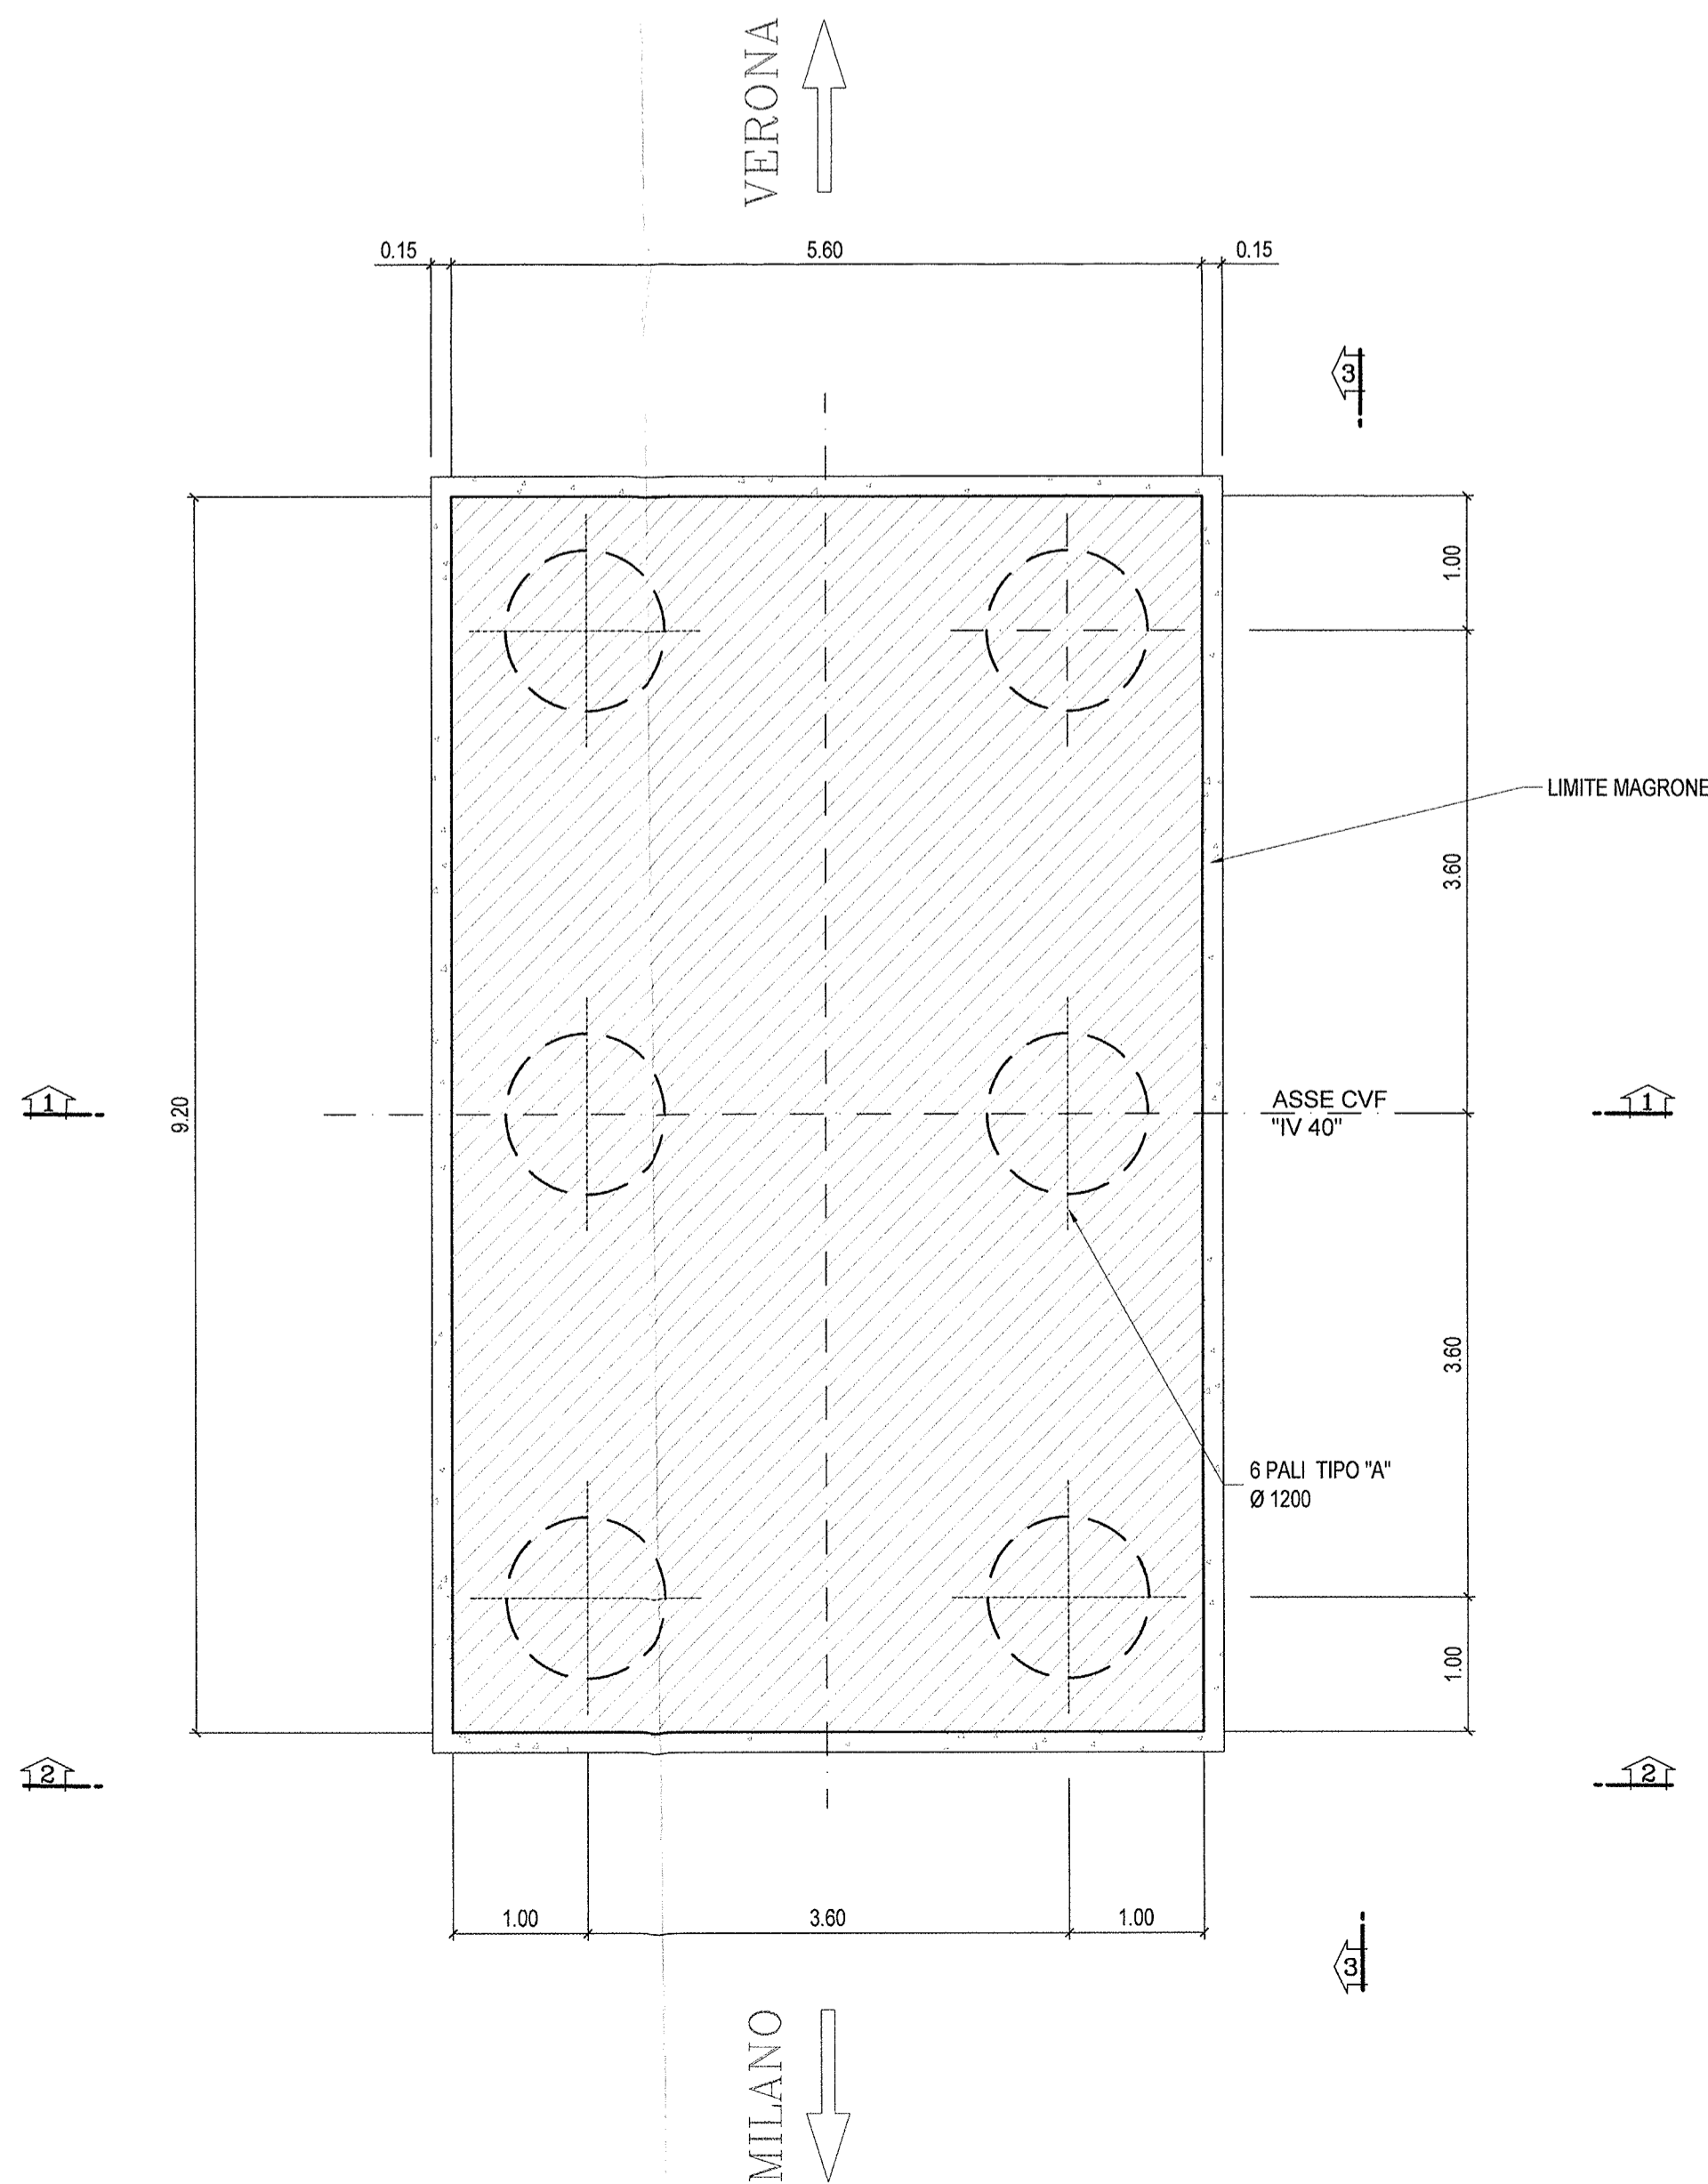

SEZIONE B-B
Scala 1:50

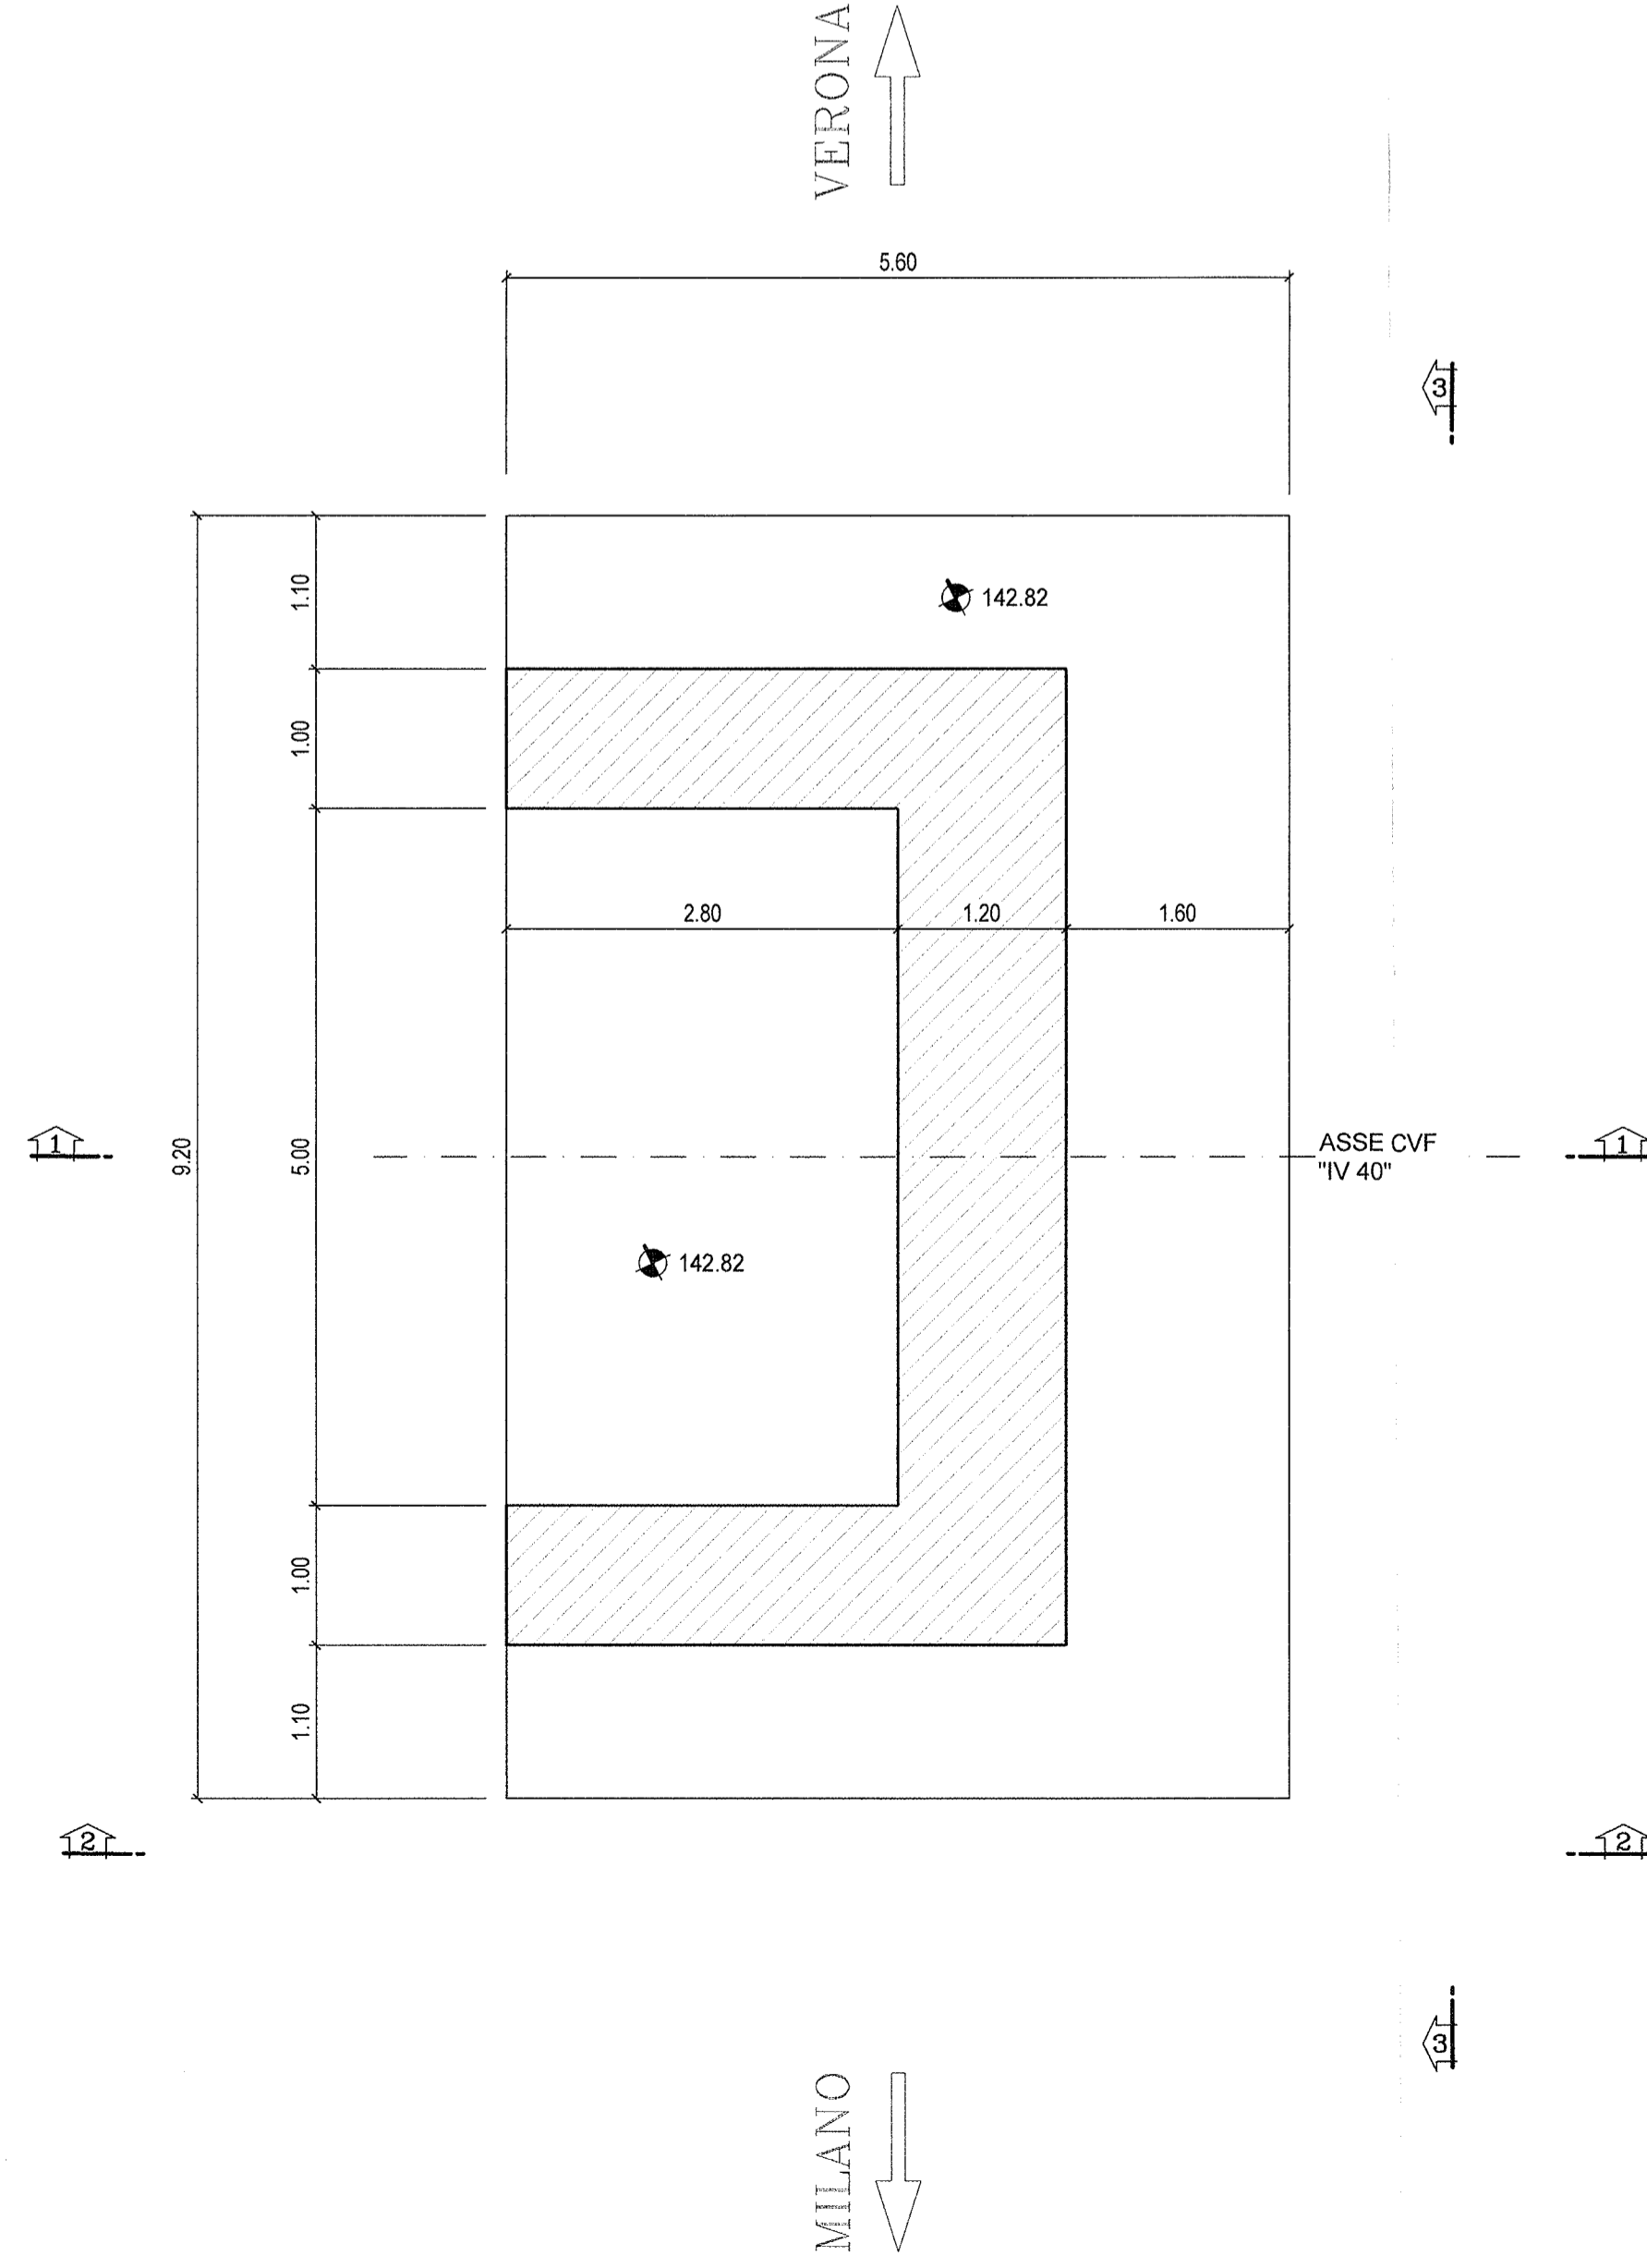

SEZIONE C-C
Scala 1:50

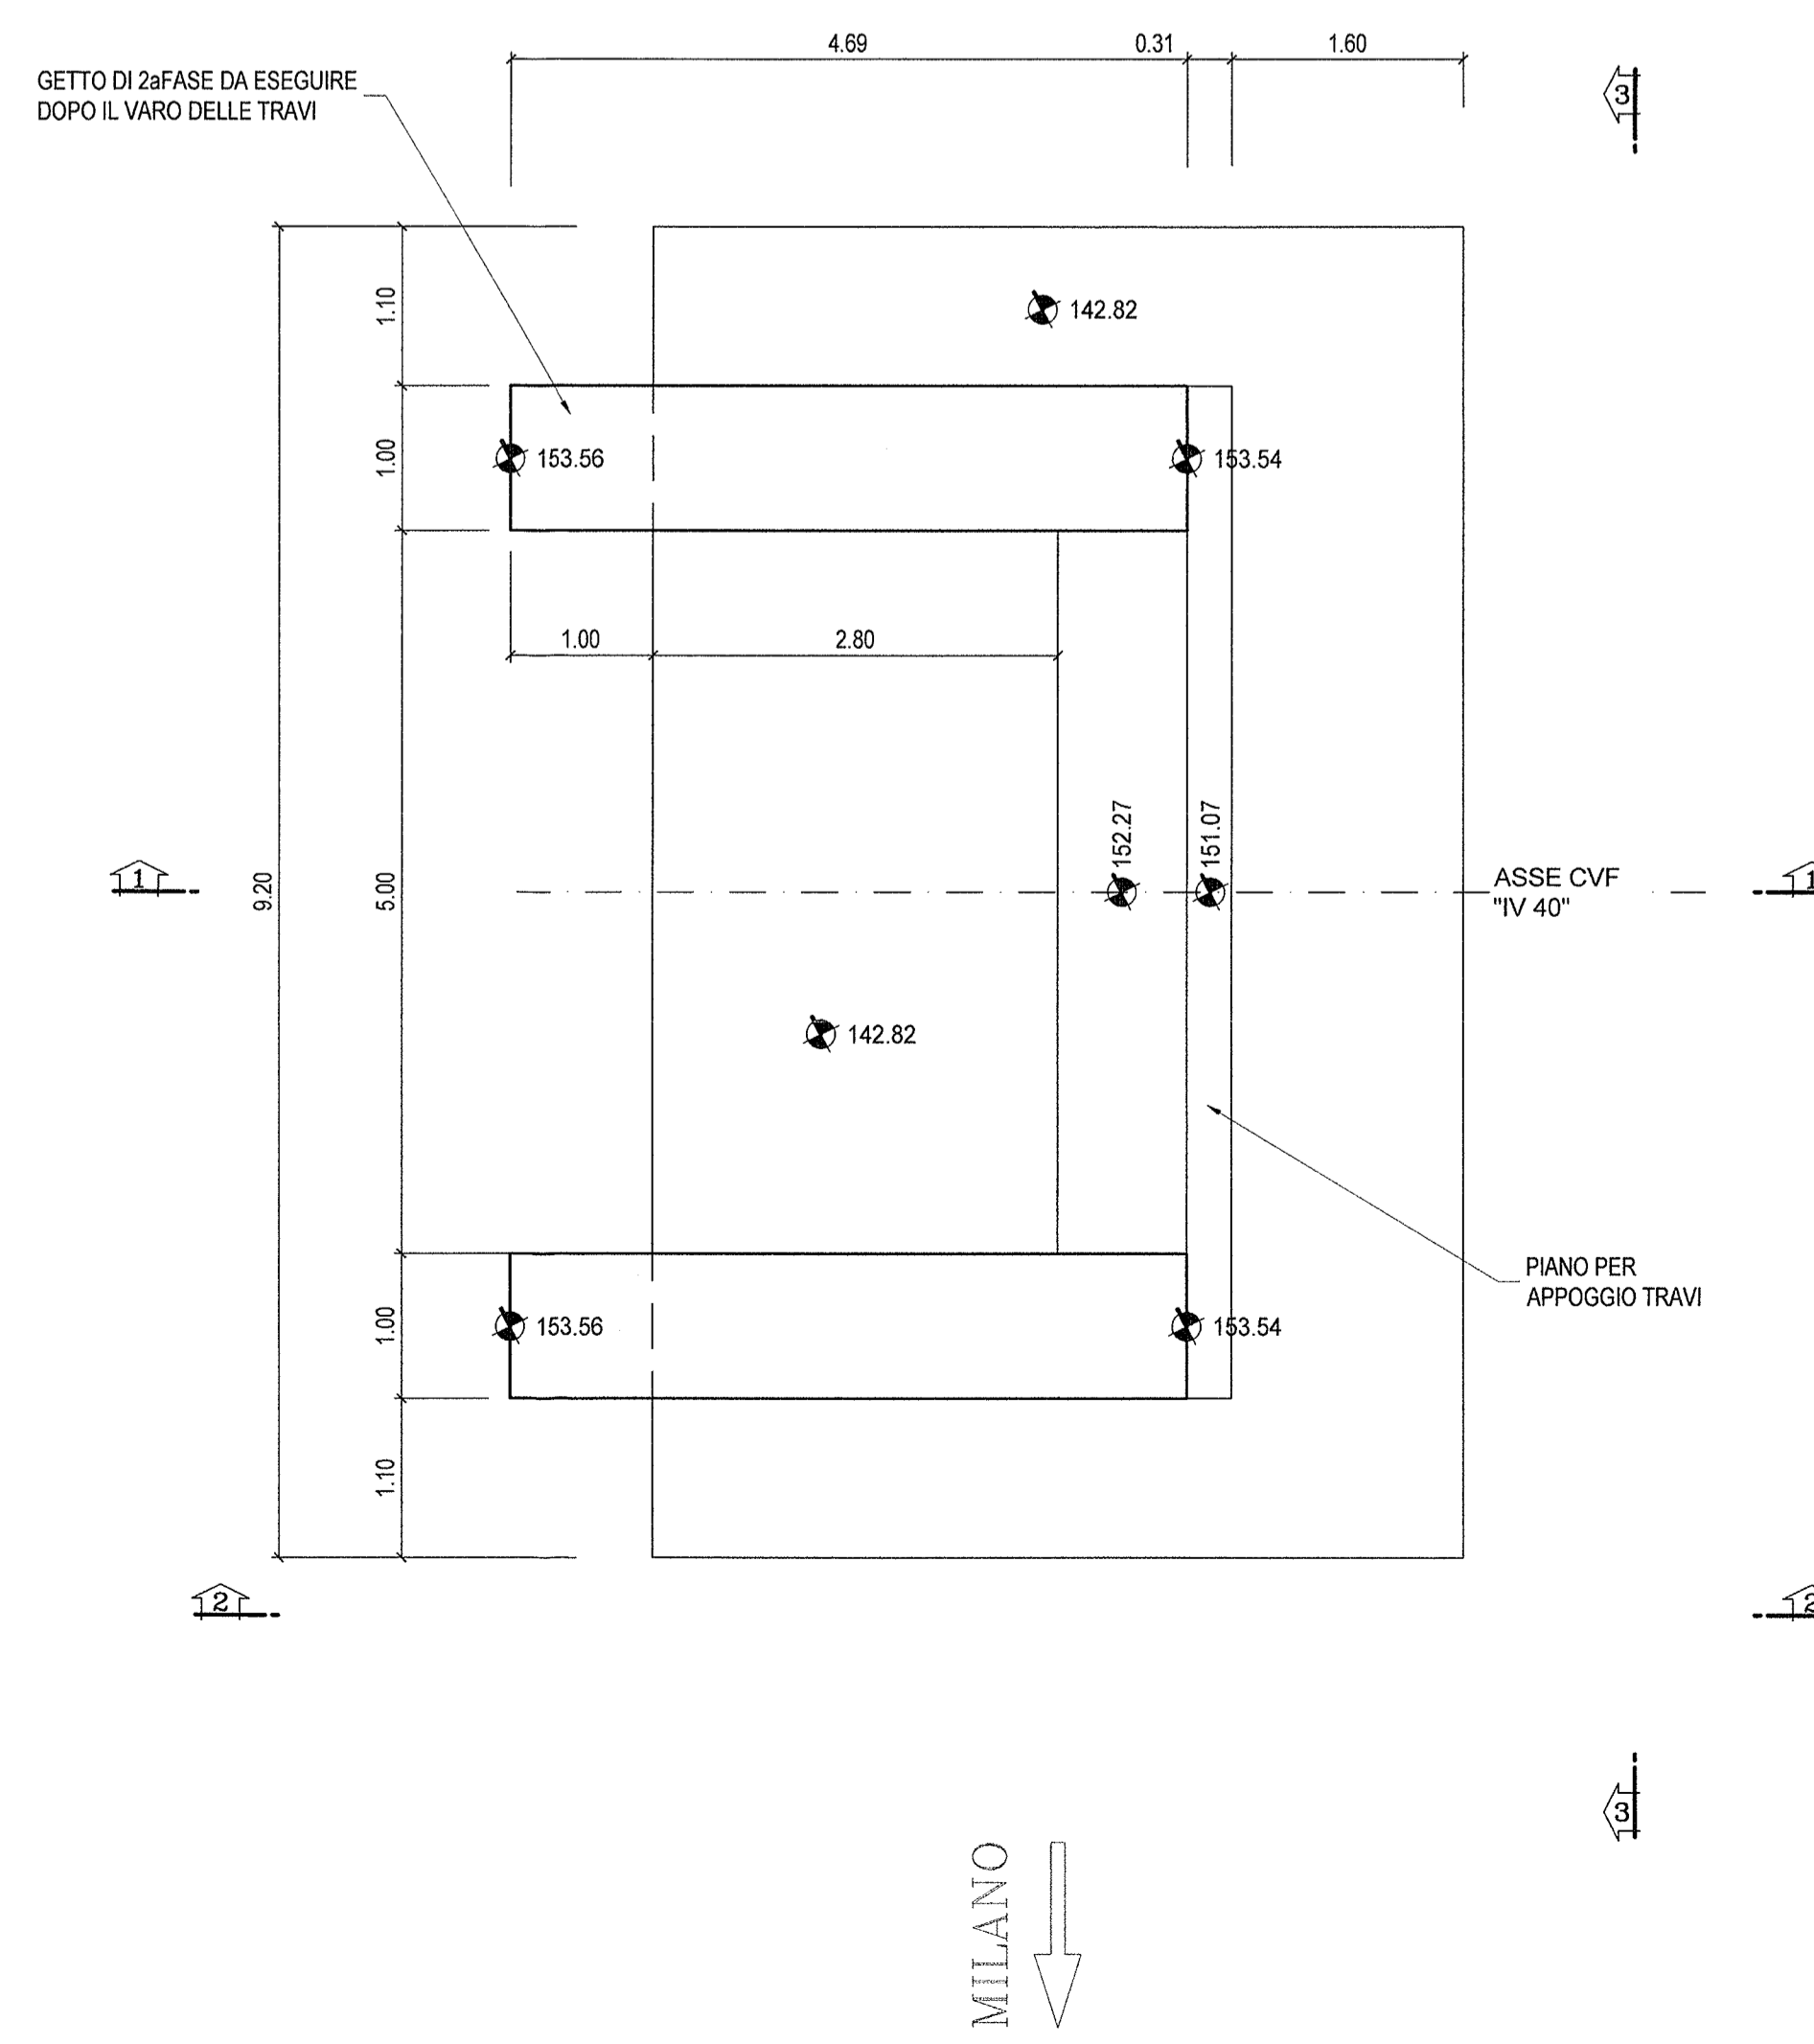

DESEGNI DI RIFERIMENTO

DESCRIZIONE	CODICE
• Tabella materiali	INOR12E2P8V400001
• Planimetria di progetto	INOR12E2P8V400001
• Planimetria di tracciamento	INOR12E2P8V400002
• Profilo longitudinale generale dell'opera	INOR12E2P8V400001
• Sezioni trasversali rampe - str. 1/5	INOR12E2P8V400001
• Sezioni trasversali rampe - str. 2/5	INOR12E2P8V400003
• Sezioni trasversali rampe - str. 3/5	INOR12E2P8V400003
• Sezioni trasversali rampe - str. 4/5	INOR12E2P8V400004
• Sezioni trasversali rampe - str. 5/5	INOR12E2P8V400005
• Opere di sostegno - Piani, sezioni e particolari	INOR12E2P8V400001
• Profilo geometrico	INOR12E2P8V400001
• Piani, sezioni e particolari impiantato	INOR12E2P8V400001
• Carpenteria spalla	INOR12E2P8V400002
• Armatura spalla	INOR12E2P8V400003
• Pali fondazione spalla - Armatura	INOR12E2P8V400001
• Schema for costruttive - Tav 1/2	INOR12E2P8V400001
• Schema for costruttive - Tav 2/2	INOR12E2P8V400002

COMMITTENTE: **RFI** RETE FERROVIARIA ITALIANA GRUPPO FERROVIE DELLO STATO

ALTA SORVEGLIANZA: **ITALFERR** GRUPPO FERROVIE DELLO STATO

GENERAL CONTRACTOR: **Cepav due** Consorzio ENI per l'Alta Velocità

INFRASTRUTTURE FERROVIARIE STRATEGICHE DEFINITE DALLA LEGGE OBIETTIVO N. 443/01

LINEA A.V. /A.C. TORINO - VENEZIA Tratta MILANO - VERONA
Lotto funzionale Brescia-Verona
PROGETTO ESECUTIVO
IV40 - CVF BRESCIA EST SU LINEA STORICA pk 106+100,000
Carpenteria spalla

GENERAL CONTRACTOR: **Cepav due** Consorzio ENI per l'Alta Velocità
DIRETTORE LAVORI: **Consorzio Cepav due** il Direttore del Consorzio (Ing. **Roberto**)
Data: 29 MAG 2020

SCALA: 1:50

COMMESSA LOTTO FASE ENTE TIPO DOC. OPERA/DISCIPLINA Progr. REV.
INOR 12 E E2 BB IV40A6 002 A

PROGETTAZIONE
Risc. Descrizione Firma Data
A EMISSIONE **Roberto** 18/07/19
B
C

Stampato nel formato di progetto: **ALDA s.r.l.** File: INR12E2P8V400002_10.DWG
CIP 18 119 100000000