PIANTA FONDAZIONE
SCALA 1:50

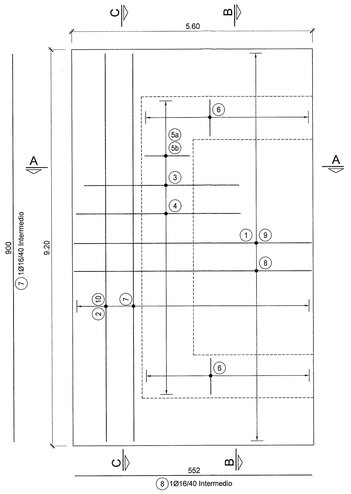

PIANTA SPALLA
SCALA 1:50

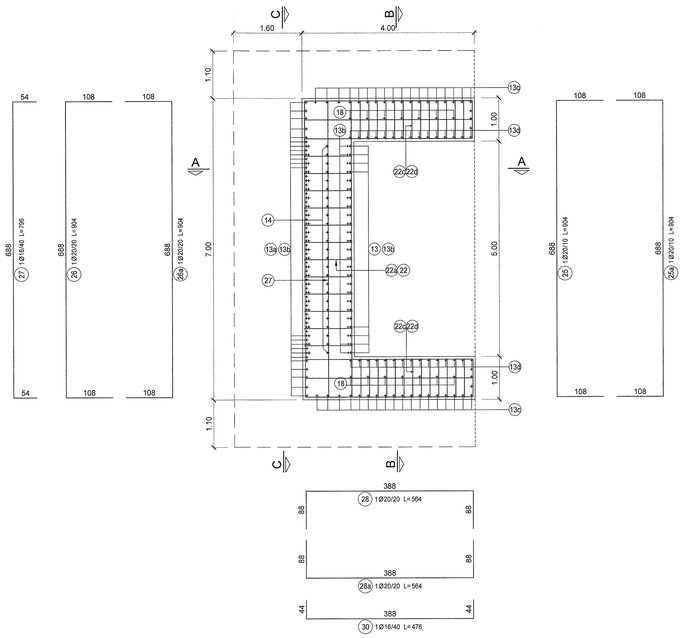

SEZIONE B-B
SCALA 1:50

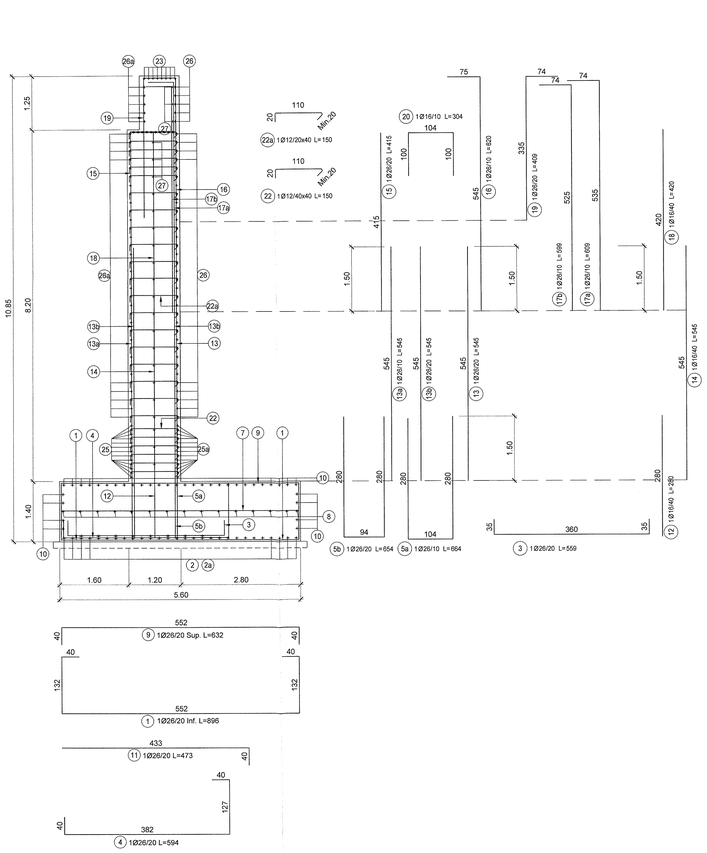

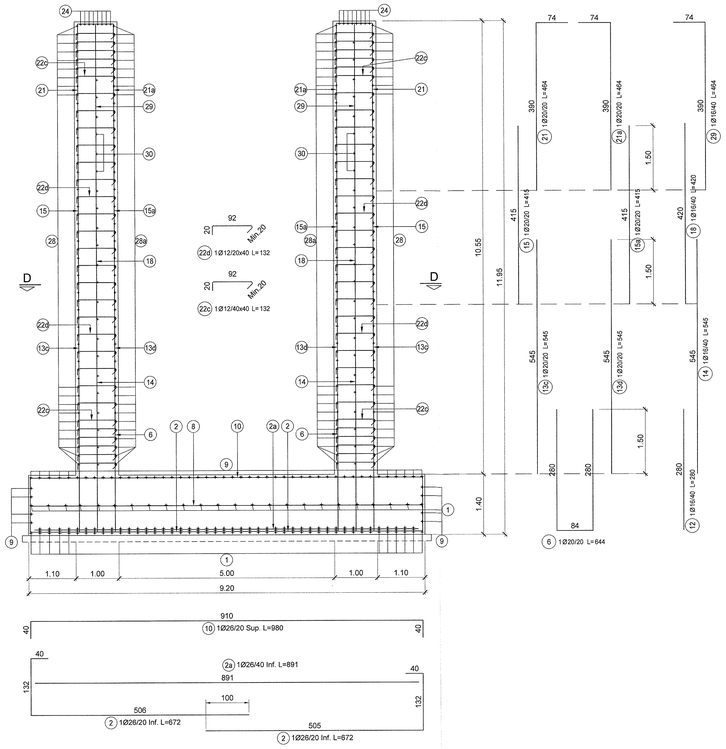

SEZIONE C-C
SCALA 1:50

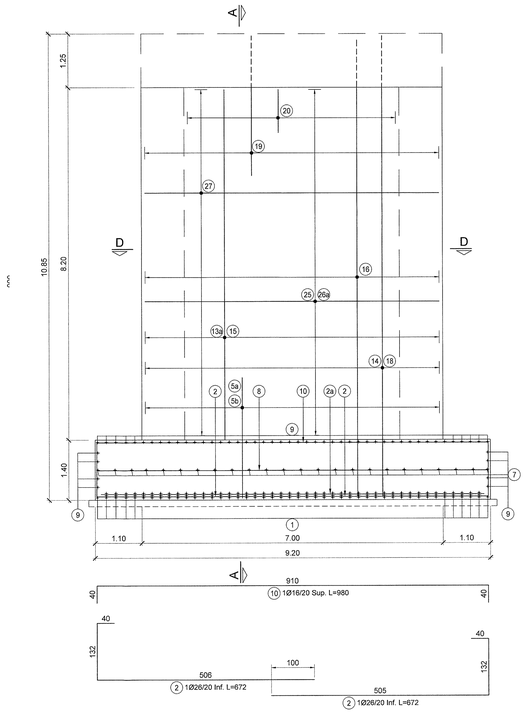

DISEGNI DI RIFERIMENTO

DESCRIZIONE	
• Tabella materiali	IN0R12EE24TIV4000001
• Carpenteria spalla	IN0R12EE2BBIV40A6002

COMMITTENTE:

RFI RETE FERROVIARIA ITALIANA
GRUPPO FERROVIE DELLO STATO

ALTA SORVEGLIANZA:

ITALFERR
GRUPPO FERROVIE DELLO STATO

GENERAL CONTRACTOR:

Cepav due
Consorzio ENI per l'Alta Velocità

INFRASTRUTTURE FERROVIARIE STRATEGICHE DEFINITE DALLA LEGGE OBIETTIVO N. 443/01

LINEA A.V. /A.C. TORINO - VENEZIA Tratta MILANO - VERONA
Lotto funzionale Brescia-Verona
PROGETTO ESECUTIVO

IV40 - CVF BRESCIA EST SU LINEA STORICA pk 106+100,000
Armatura spalla

GENERAL CONTRACTOR	DIRETTORE LAVORI	SCALA :
Consorzio Cepav due Consorzio Cepav due Il Direttore del Consorzio (Ing. T. Tolomini) Data: 29 MAG 2020	Data:	1:50

COMMESSA	LOTTO	FASE	ENTE	TIPO DOC.	OPERA/DISCIPLINA	PROGR.	REV.
IN0R	12	E	E2	BB	IV40A6	003	A

PROGETTAZIONE

Rev.	Descrizione	Data	Data	Data
A	EMISSIONE	19/07/19	19/07/19	19/07/19
B				
C				

Stampato dal Service di plottaggio ITALFERR S.p.A. ALBA s.r.l.

CIG. 751447334A

File: IN0R12EE2BBIV40A6003A_10.DWG

Progetto cofinanziato dalla Unione Europea

CUP: F81H91000000008

Scala di plot: 1:1