



PALI TIPO "A"


SEZIONE VERTICALE  
(scala 1:100)

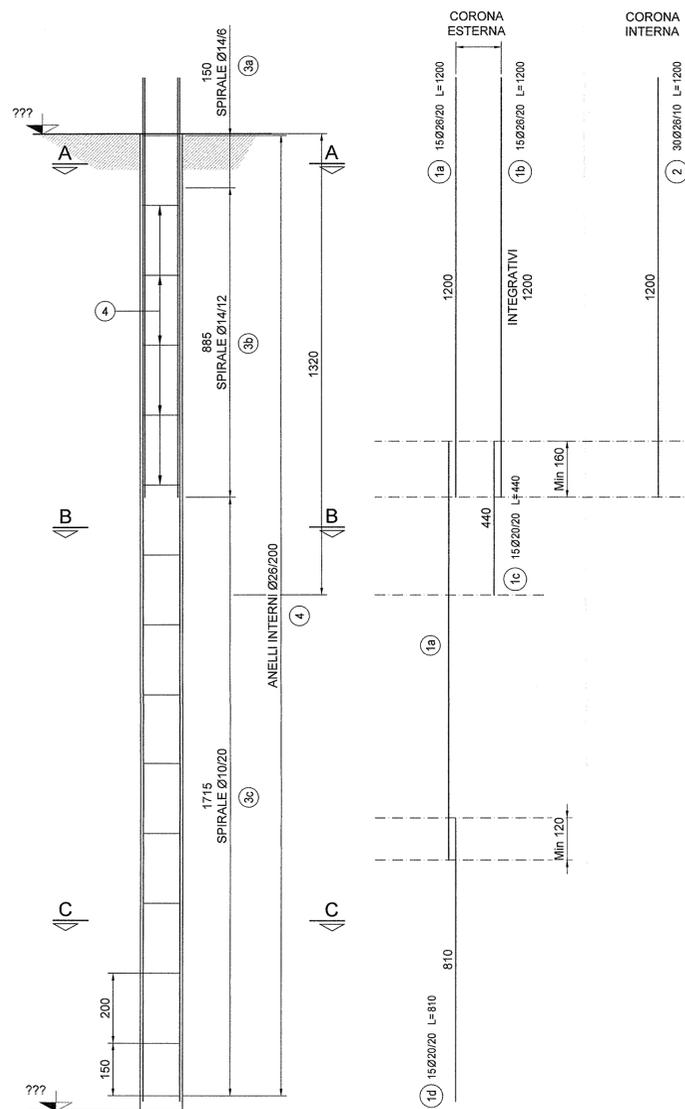


SEZIONE A-A  
(scala 1:25)

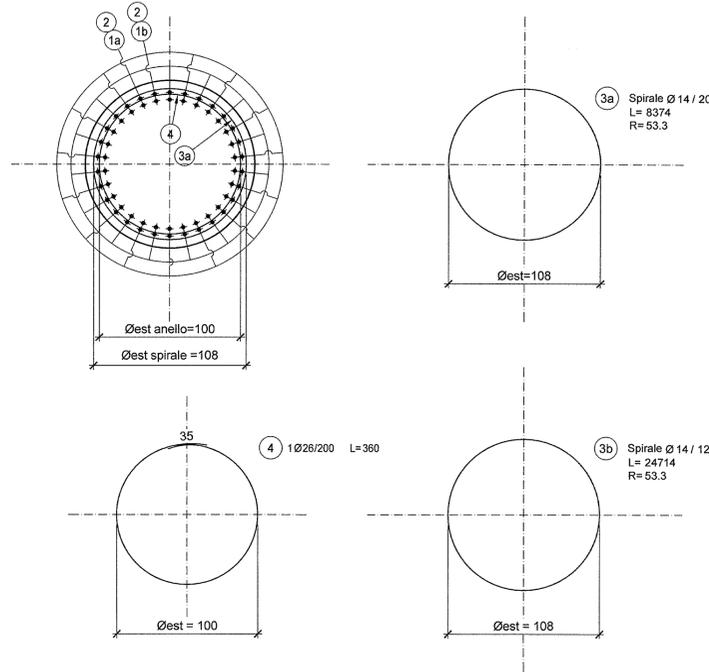

SEZIONE B-B  
(scala 1:25)

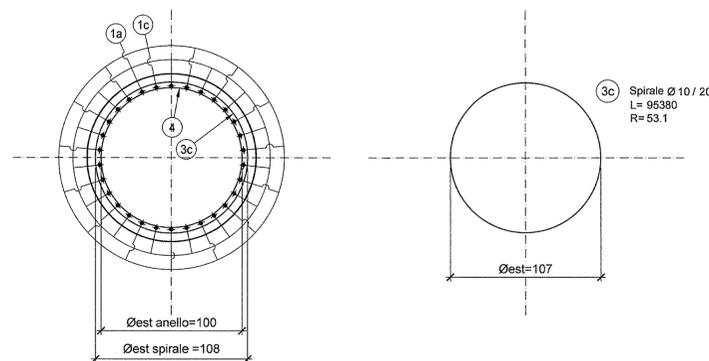

SEZIONE C-C  
(scala 1:25)

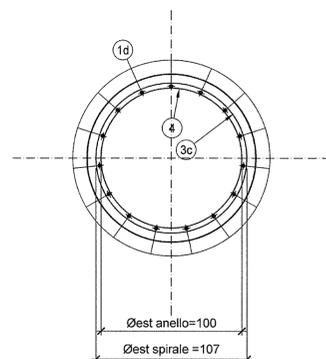

NOTA

- PER LA DEFINIZIONE STRUTTURALE DEI PALI TIPO "2" E TIPO "3" SI RIMANDA AGLI ELABORATI ANALOGHI DELLA WBS GA27.

DISEGNI DI RIFERIMENTO

DESCRIZIONE	CODICE
• Tabella materiali	INOR12EE24TV4000001
• Carpenteria spalla	INOR12EE2BBIV40A6002

NOTE GENERALI

CARATTERISTICHE DEI MATERIALI

COMMITTENTE:

ALTA SORVEGLIANZA:

GENERAL CONTRACTOR:

INFRASTRUTTURE FERROVIARIE STRATEGICHE DEFINITE DALLA LEGGE OBIETTIVO N. 443/01

LINEA A.V. /A.C. TORINO - VENEZIA Tratta MILANO - VERONA  
Lotto funzionale Brescia-Verona  
PROGETTO ESECUTIVO

IV40 - CVF BRESCIA EST SU LINEA STORICA pk 106+100,000  
Pali Fondazione Spalla- Armatura

GENERAL CONTRACTOR	DIRETTORE LAVORI	SCALA :
Consorzio <b>Cepav due</b> Consorzio Cepav due Il Direttore del Consorzio (Ing. T. Tonta)		VARIE
Data: 29 MAG 2020	Data:	

COMMESSA	LOTTO	FASE	ENTE	TIPO DOC.	OPERA/DISCIPLINA	PROGR.	REV.
INOR	12	E	E2	BZ	IV40A3	001	A

PROGETTAZIONE	Rev.	Descrizione	Autore	Data	Verifica	Data
A	EMISSIONE			19/07/19		19/07/19
B						
C						